

272


1	315179.90	4152993.98	1.82
2	315178.84	4152992.79	6.67
3	315175.81	4152990.07	3.98
4	315173.89	4152983.34	4.18
5	315172.30	4152979.47	8.33
6	315170.41	4152978.44	3.17
7	315170.08	4152970.29	4.73
8	315168.77	4152965.09	4.85
9	315165.13	4152965.27	4.25
10	315160.94	4152965.47	5.05
11	315159.39	4152965.47	3.98
12	315152.17	4152965.82	5.15
13	315148.08	4152966.34	5.17
14	315144.85	4152973.82	4.18
15	315142.58	4152977.42	6.29
16	315138.04	4152982.64	3.21
17	315137.44	4152985.42	2.33
18	315136.17	4152987.37	3.98
19	315134.82	4152990.58	3.75
20	315133.18	4152994.03	2.08
21	315131.89	4152995.64	1.95
22	315131.33	4152997.43	2.47
23	315130.97	4152998.58	2.38
24	315130.27	4152999.80	7.87
28	315146.49	4152913.20	4.58
29	315153.26	4152915.81	4.41
30	315155.44	4152911.98	3.94
31	315157.88	4152908.85	2.71
32	315159.23	4152906.64	4.21
33	315161.58	4152903.39	4.33
34	315164.74	4152899.90	2.62
35	315165.84	4152897.79	3.21
36	315167.84	4152895.24	3.51
37	315170.08	4152893.28	4.98
38	315173.21	4152893.70	2.97
39	315178.07	4152894.51	1.91

Ε=1/2 (Σα₁ + Σα₂) · h
 Ε = 1368,00 μ²







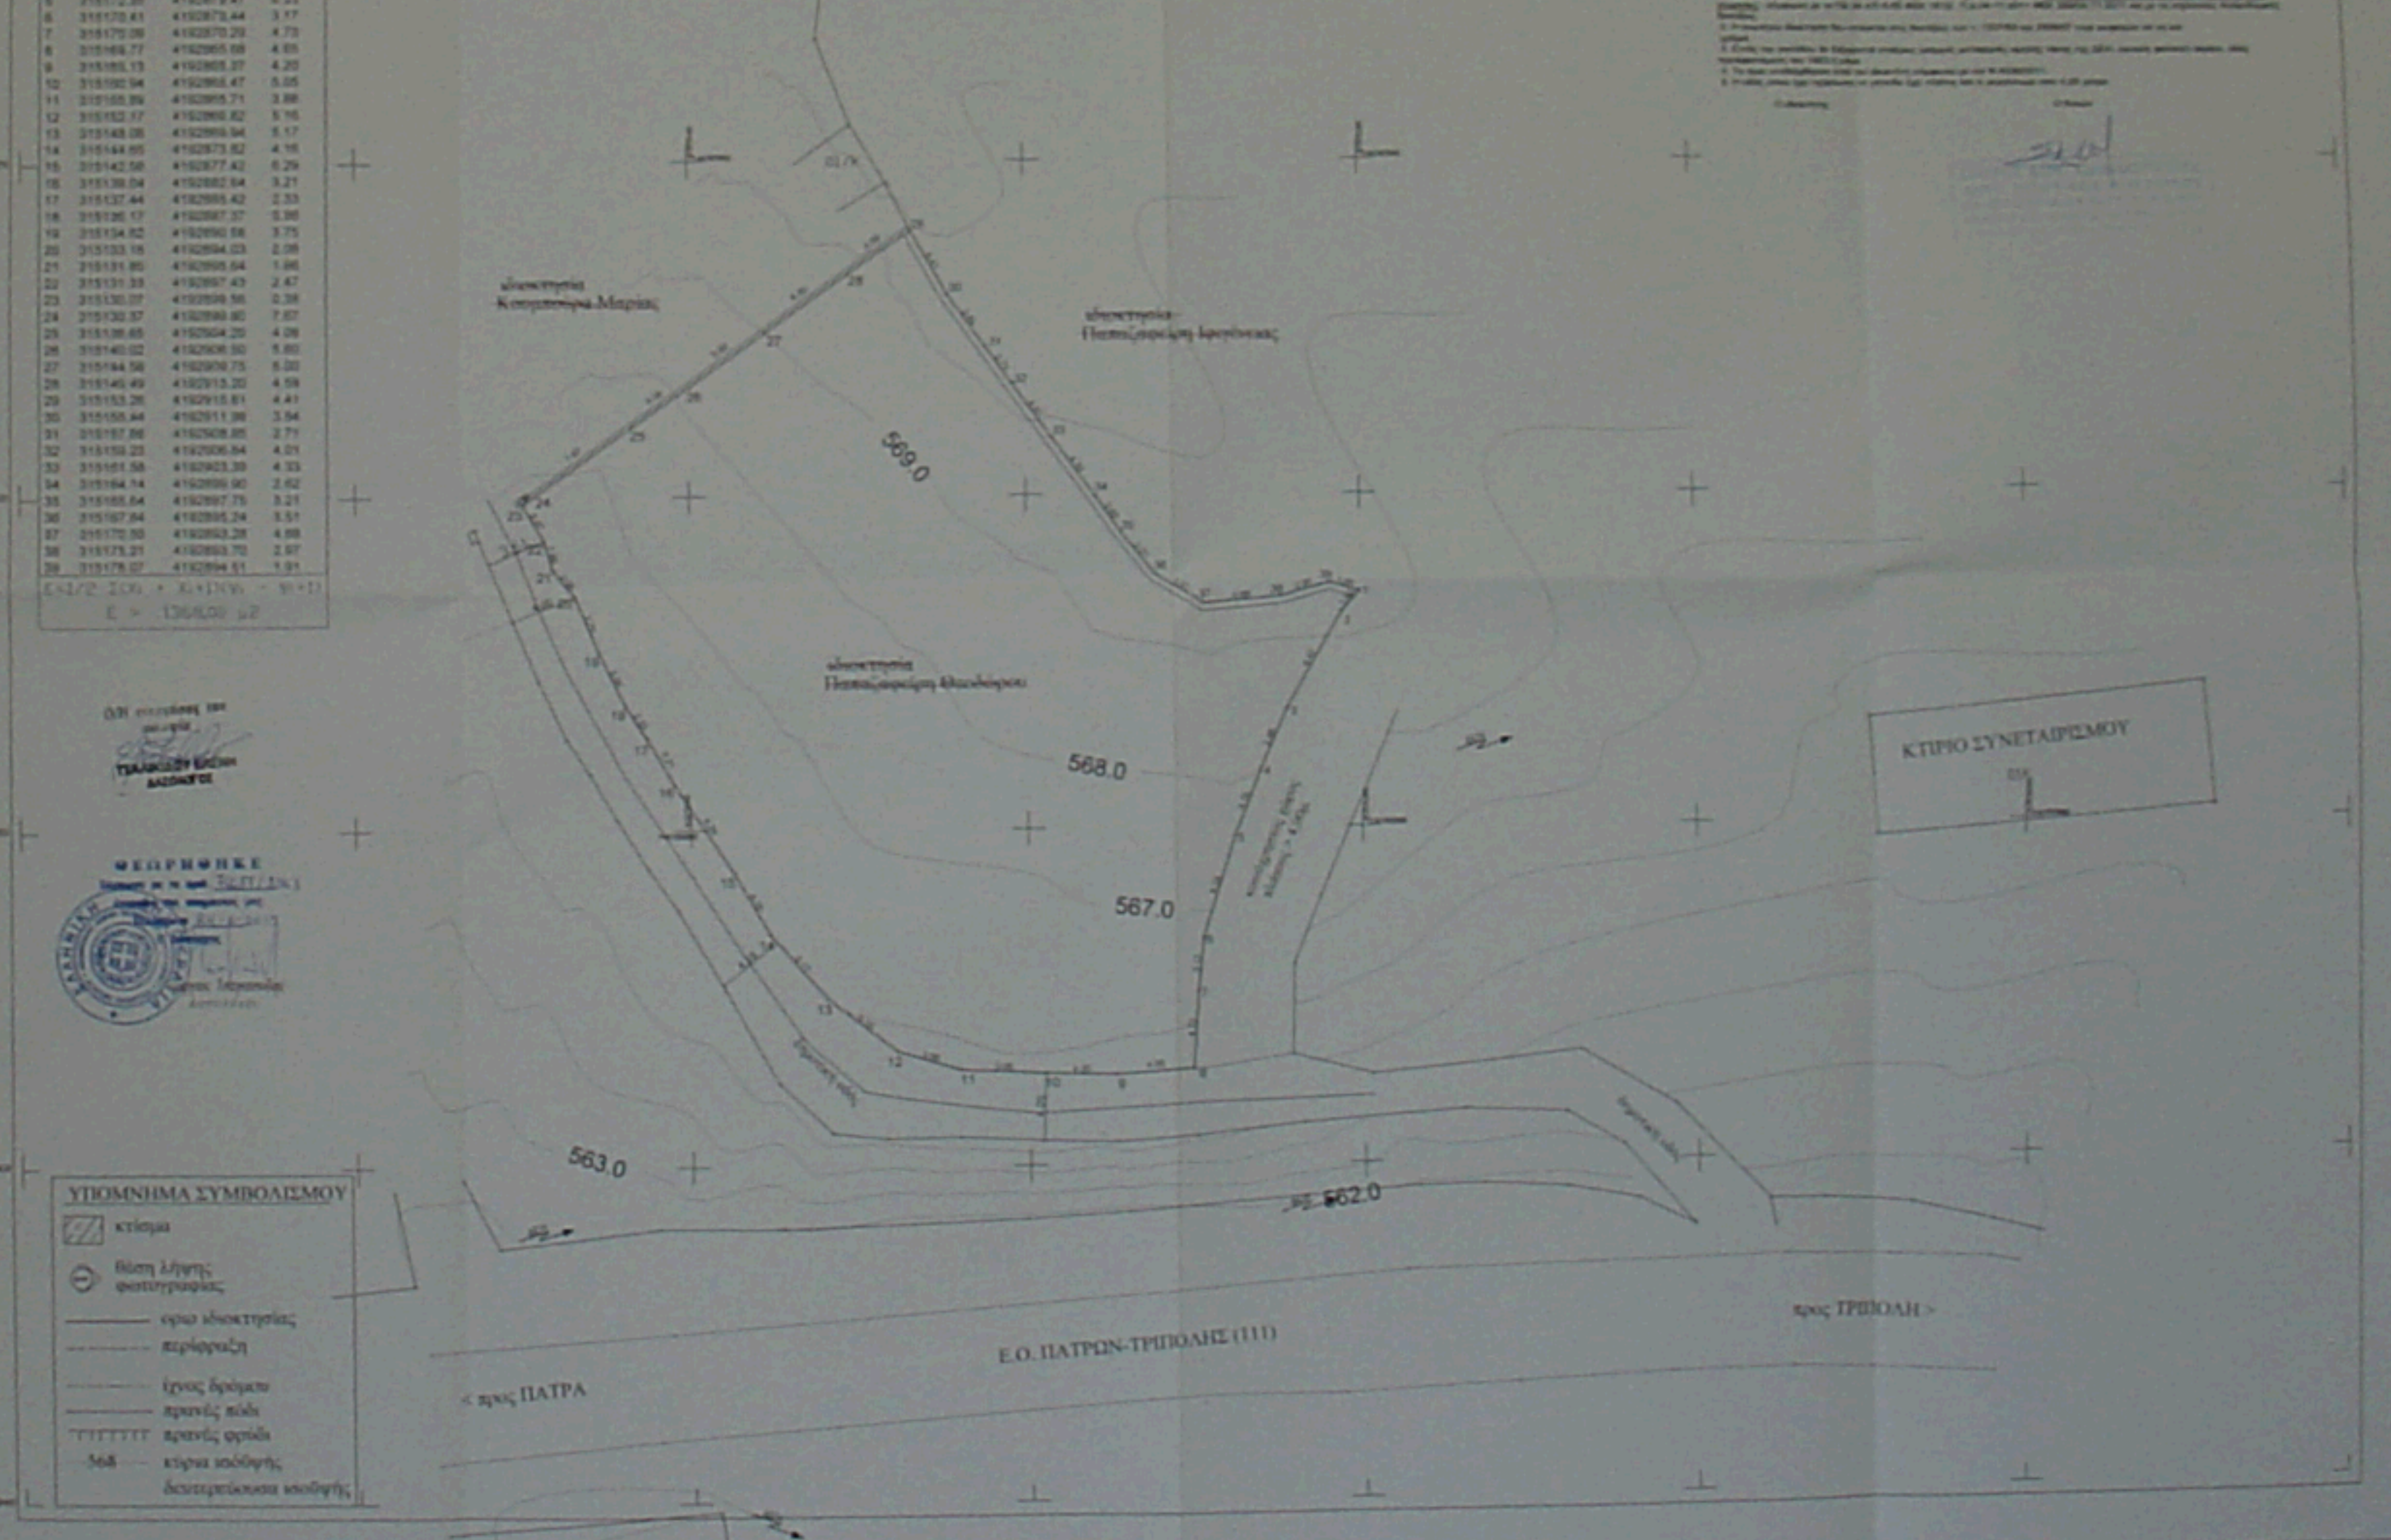

ΕΡΓΟΔΟΤΗΣ	ΠΑΠΑΖΑΦΕΙΡΗΣ ΘΩΔΩΡΟΣ & ΜΑΡΙΑ	
ΕΡΓΟ	ΑΠΟΤΥΠΩΣΗ ΙΔΙΟΚΤΗΣΙΑΣ	
ΘΕΜΑ ΣΧΕΔΙΟΥ	ΤΟΠΟΓΡΑΦΙΚΟ ΔΙΑΓΡΑΜΜΑ	ΚΛΙΜΑΚΑ 1:200
ΜΕΛΕΤΗΤΕΣ	ΑΣΗΜΑΚΟΠΟΥΛΟΣ ΣΤΑΥΡΟΣ ΠΟΛΙΤΙΚΟΣ ΜΗΧΑΝΙΚΟΣ	
ΘΕΣΗ	'ΝΥΧΑΚΙΑ' εντός οικισμού Κάτω Τριποτάμων Αρσανίας δ. Καλαβρύτων	
ΠΑΤΡΑ ΔΕΚΕΜΒΡΙΟΣ 2014		ΑΡΙΘ. ΣΧΕΔΙΟΥ Τ.Δ.
ΕΛΕΓΧΟΣ-ΘΕΩΡΗΣΗ	Ο ΜΗΧΑΝΙΚΟΣ	