ΑΠΟΣΠΑΣΜΑ ΧΑΡΤΗ ΓΥΣ 1 : 5.000

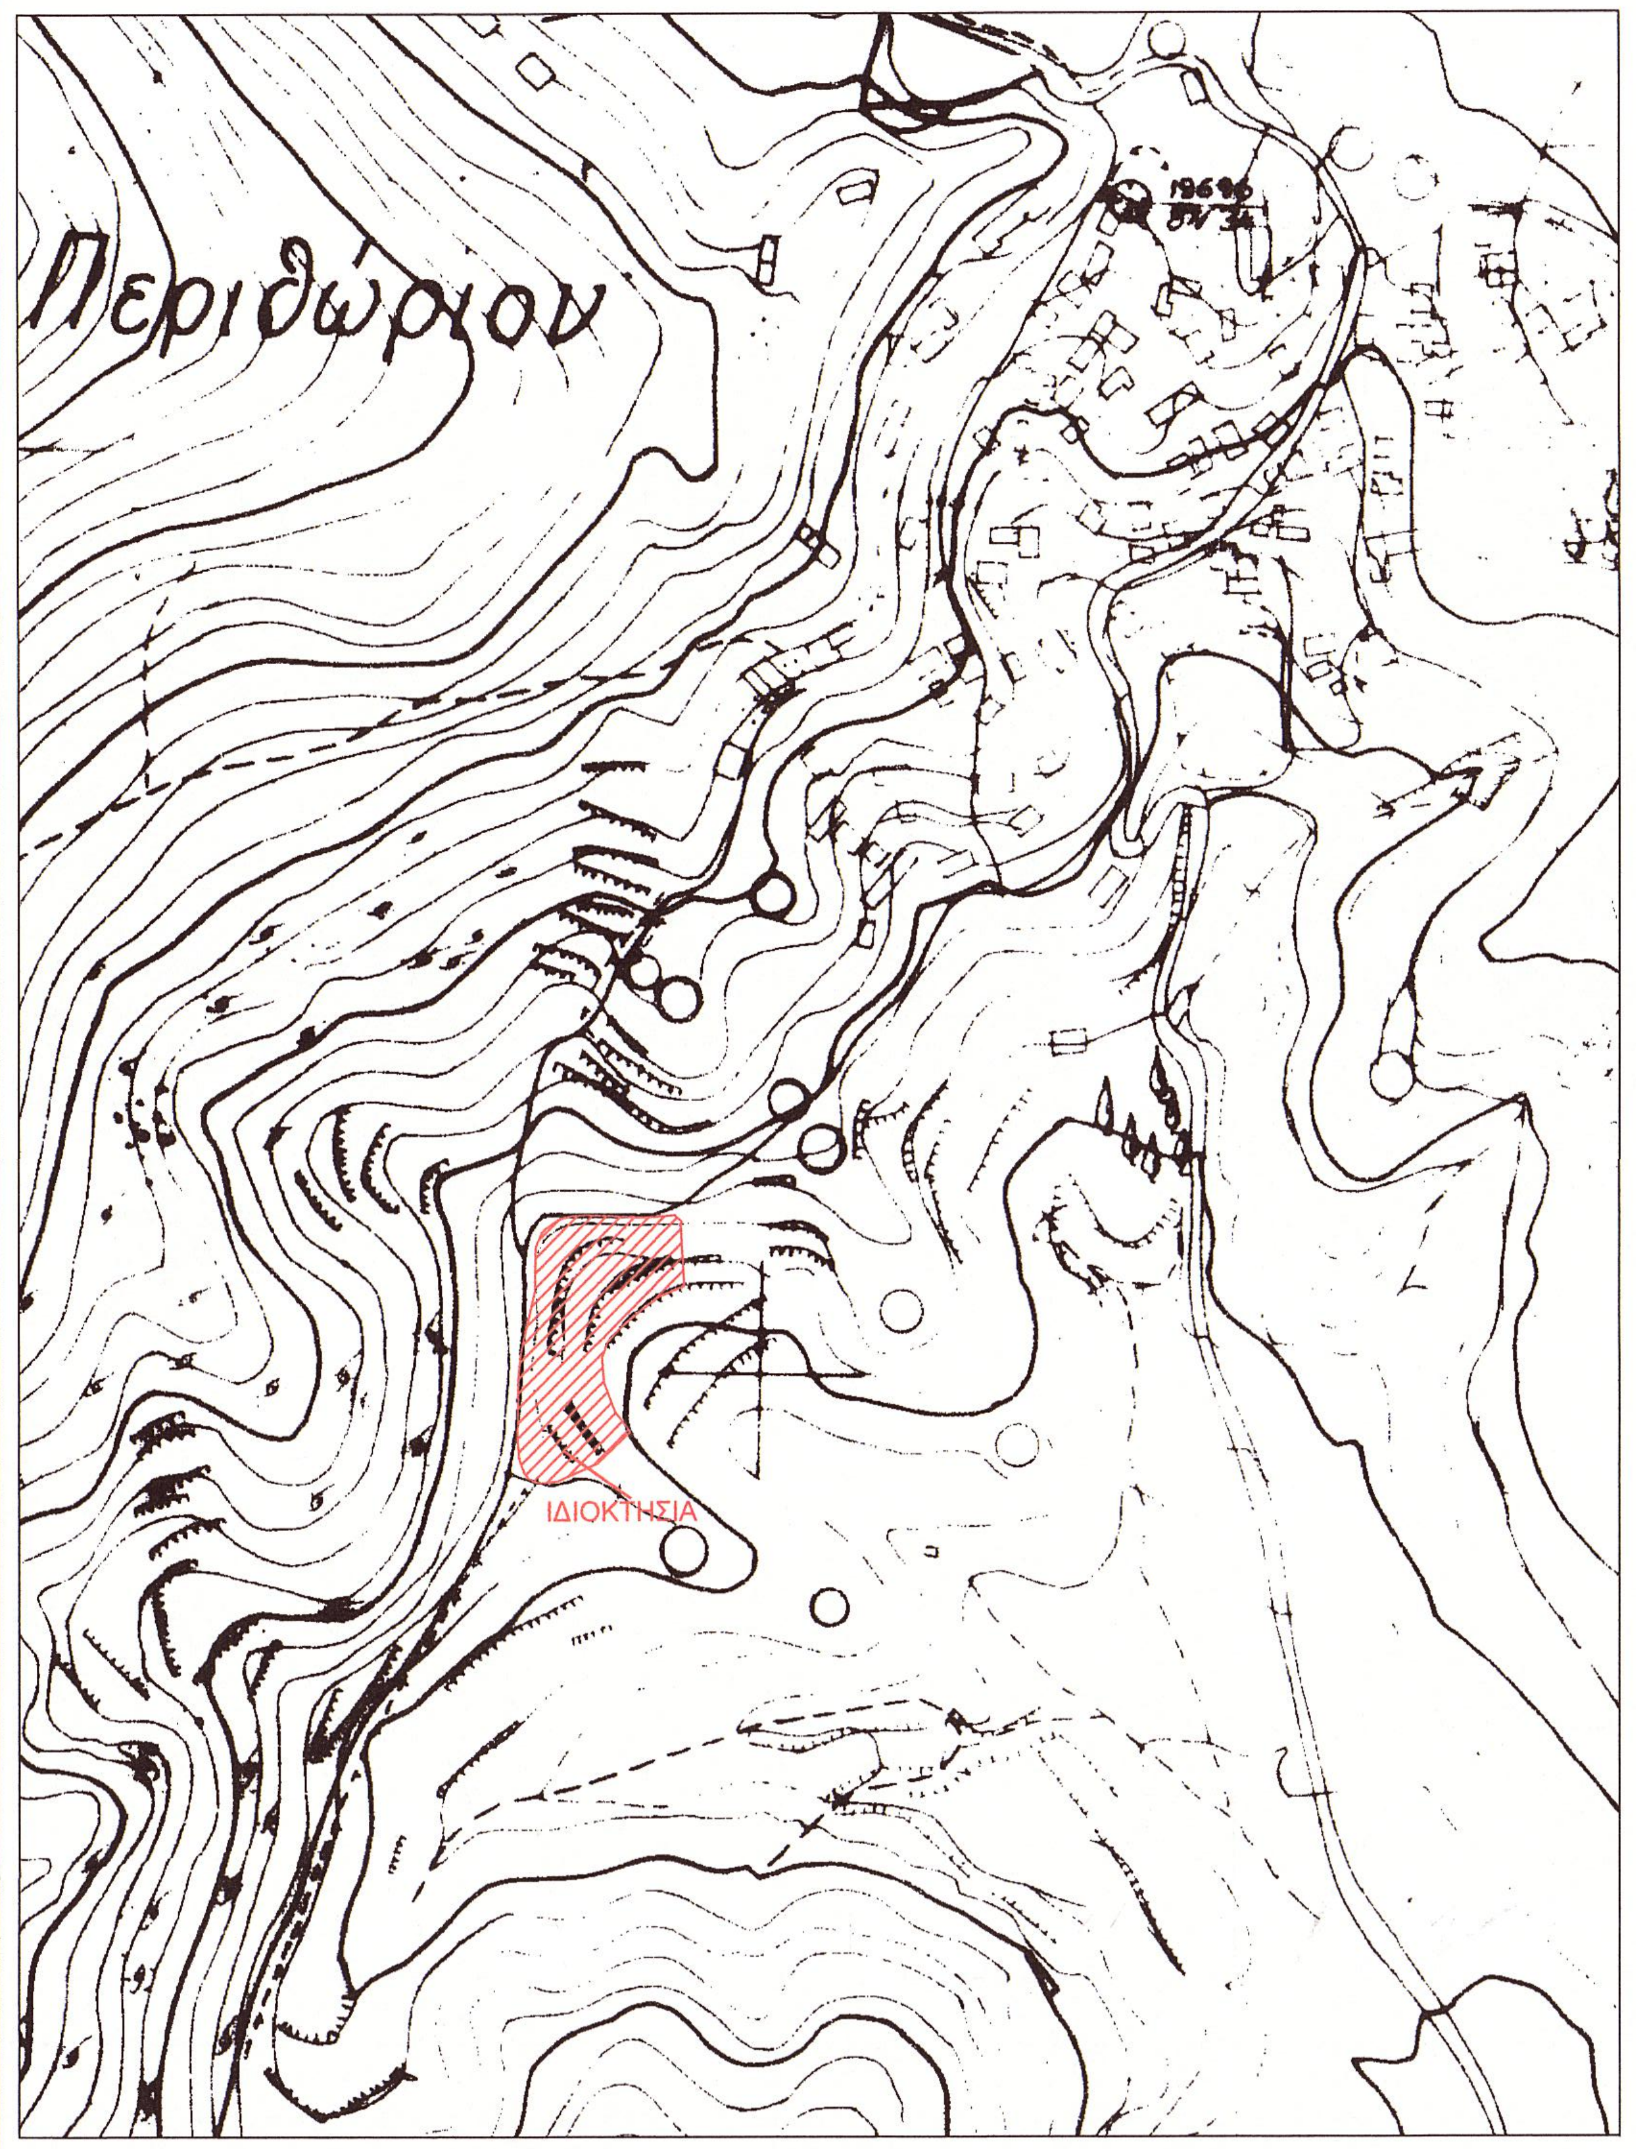
Περιθώριον
ΙΔΙΟΚΤΗΣΙΑ

ΑΠΟΣΠΑΣΜΑ ΧΑΡΤΗ ΓΥΣ 1 : 50.000

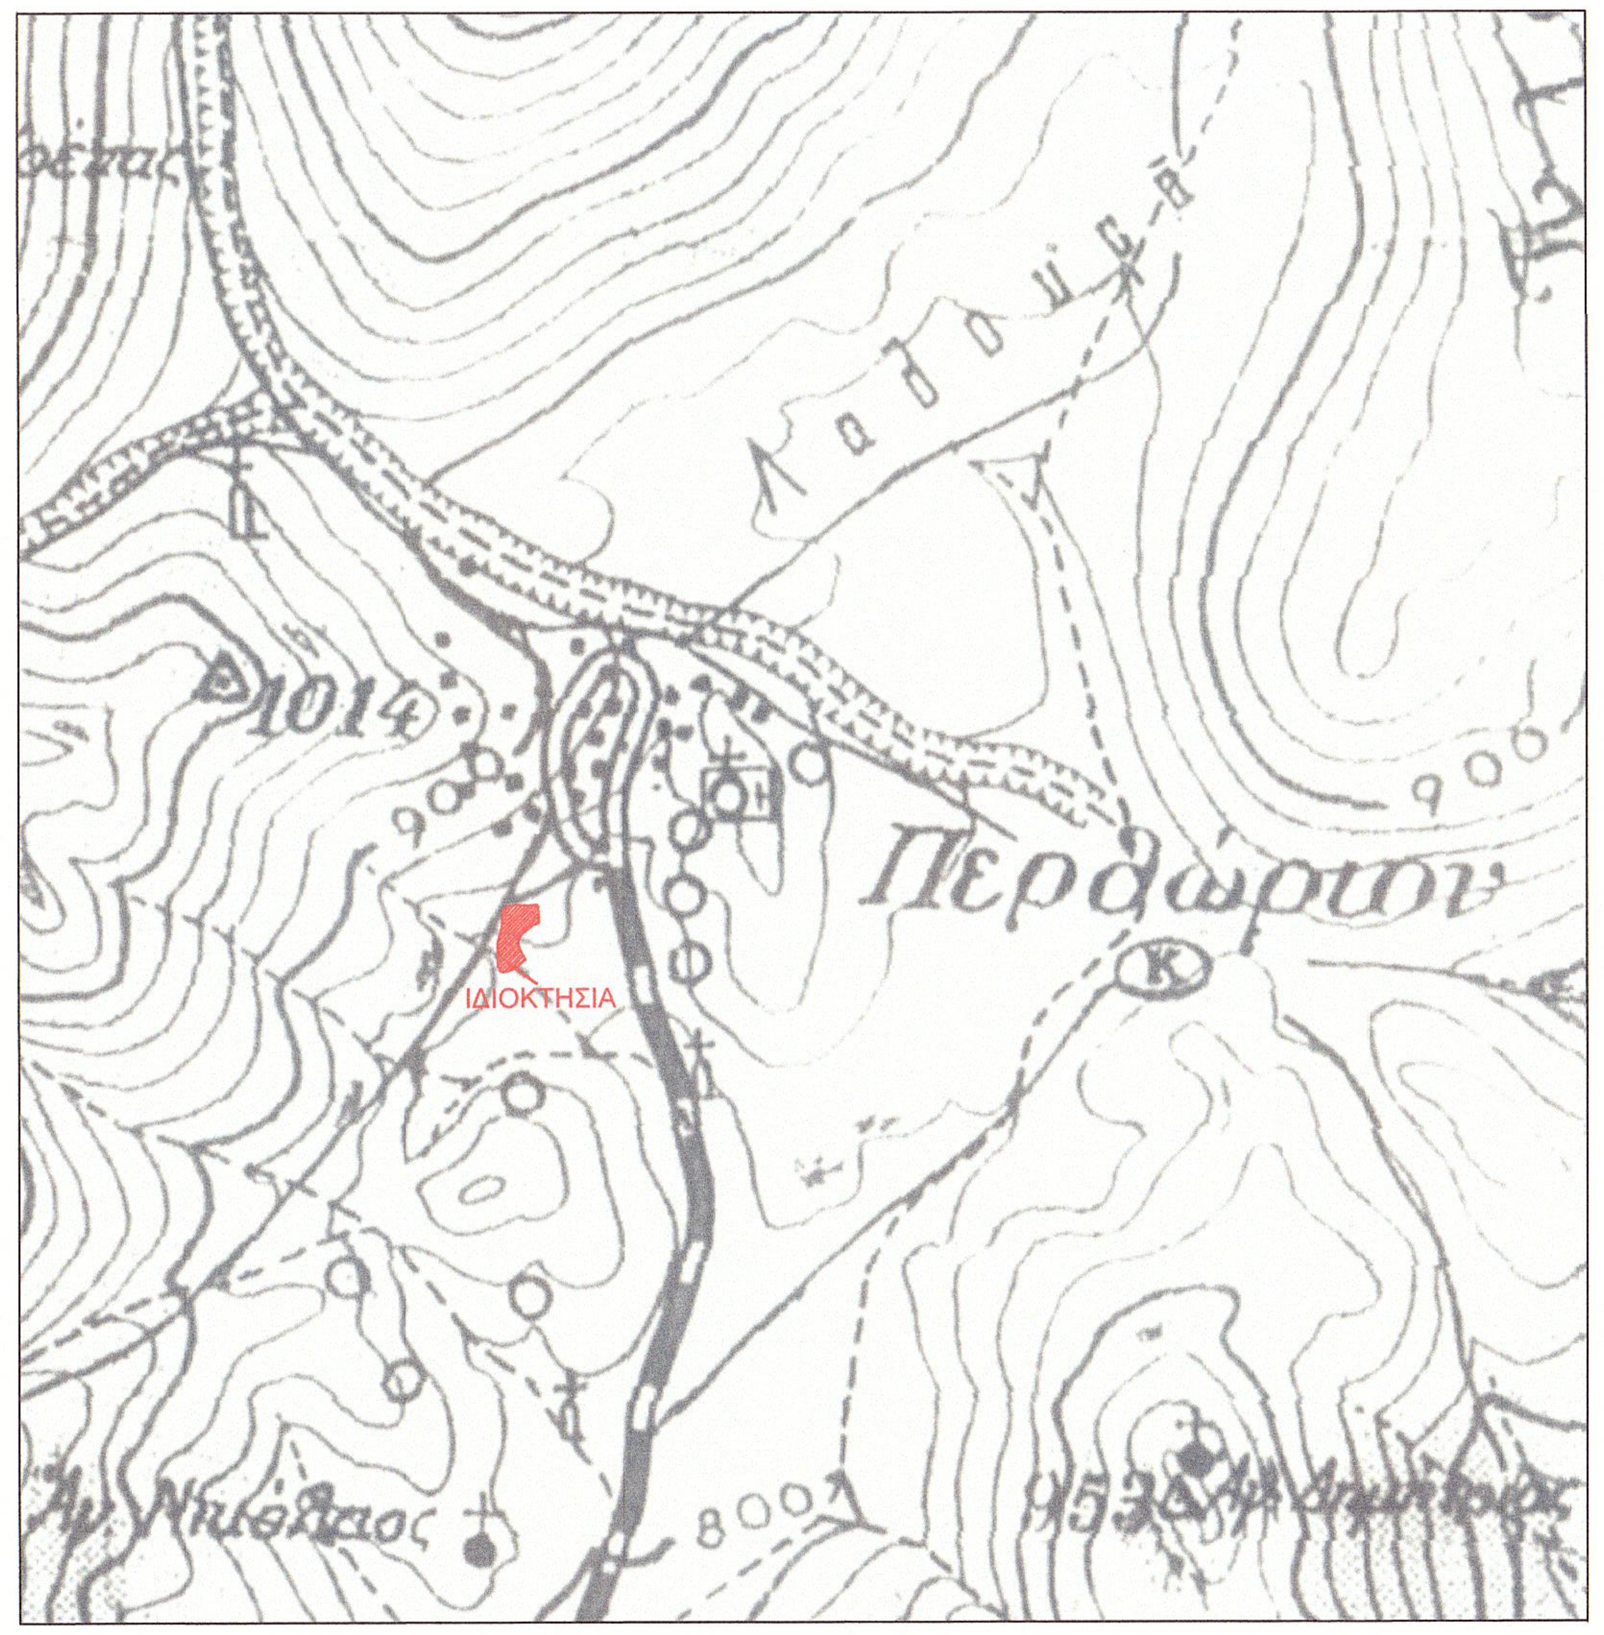
Περθώριον
1014
ΙΔΙΟΚΤΗΣΙΑ
Αγ. Νικόλαος
800

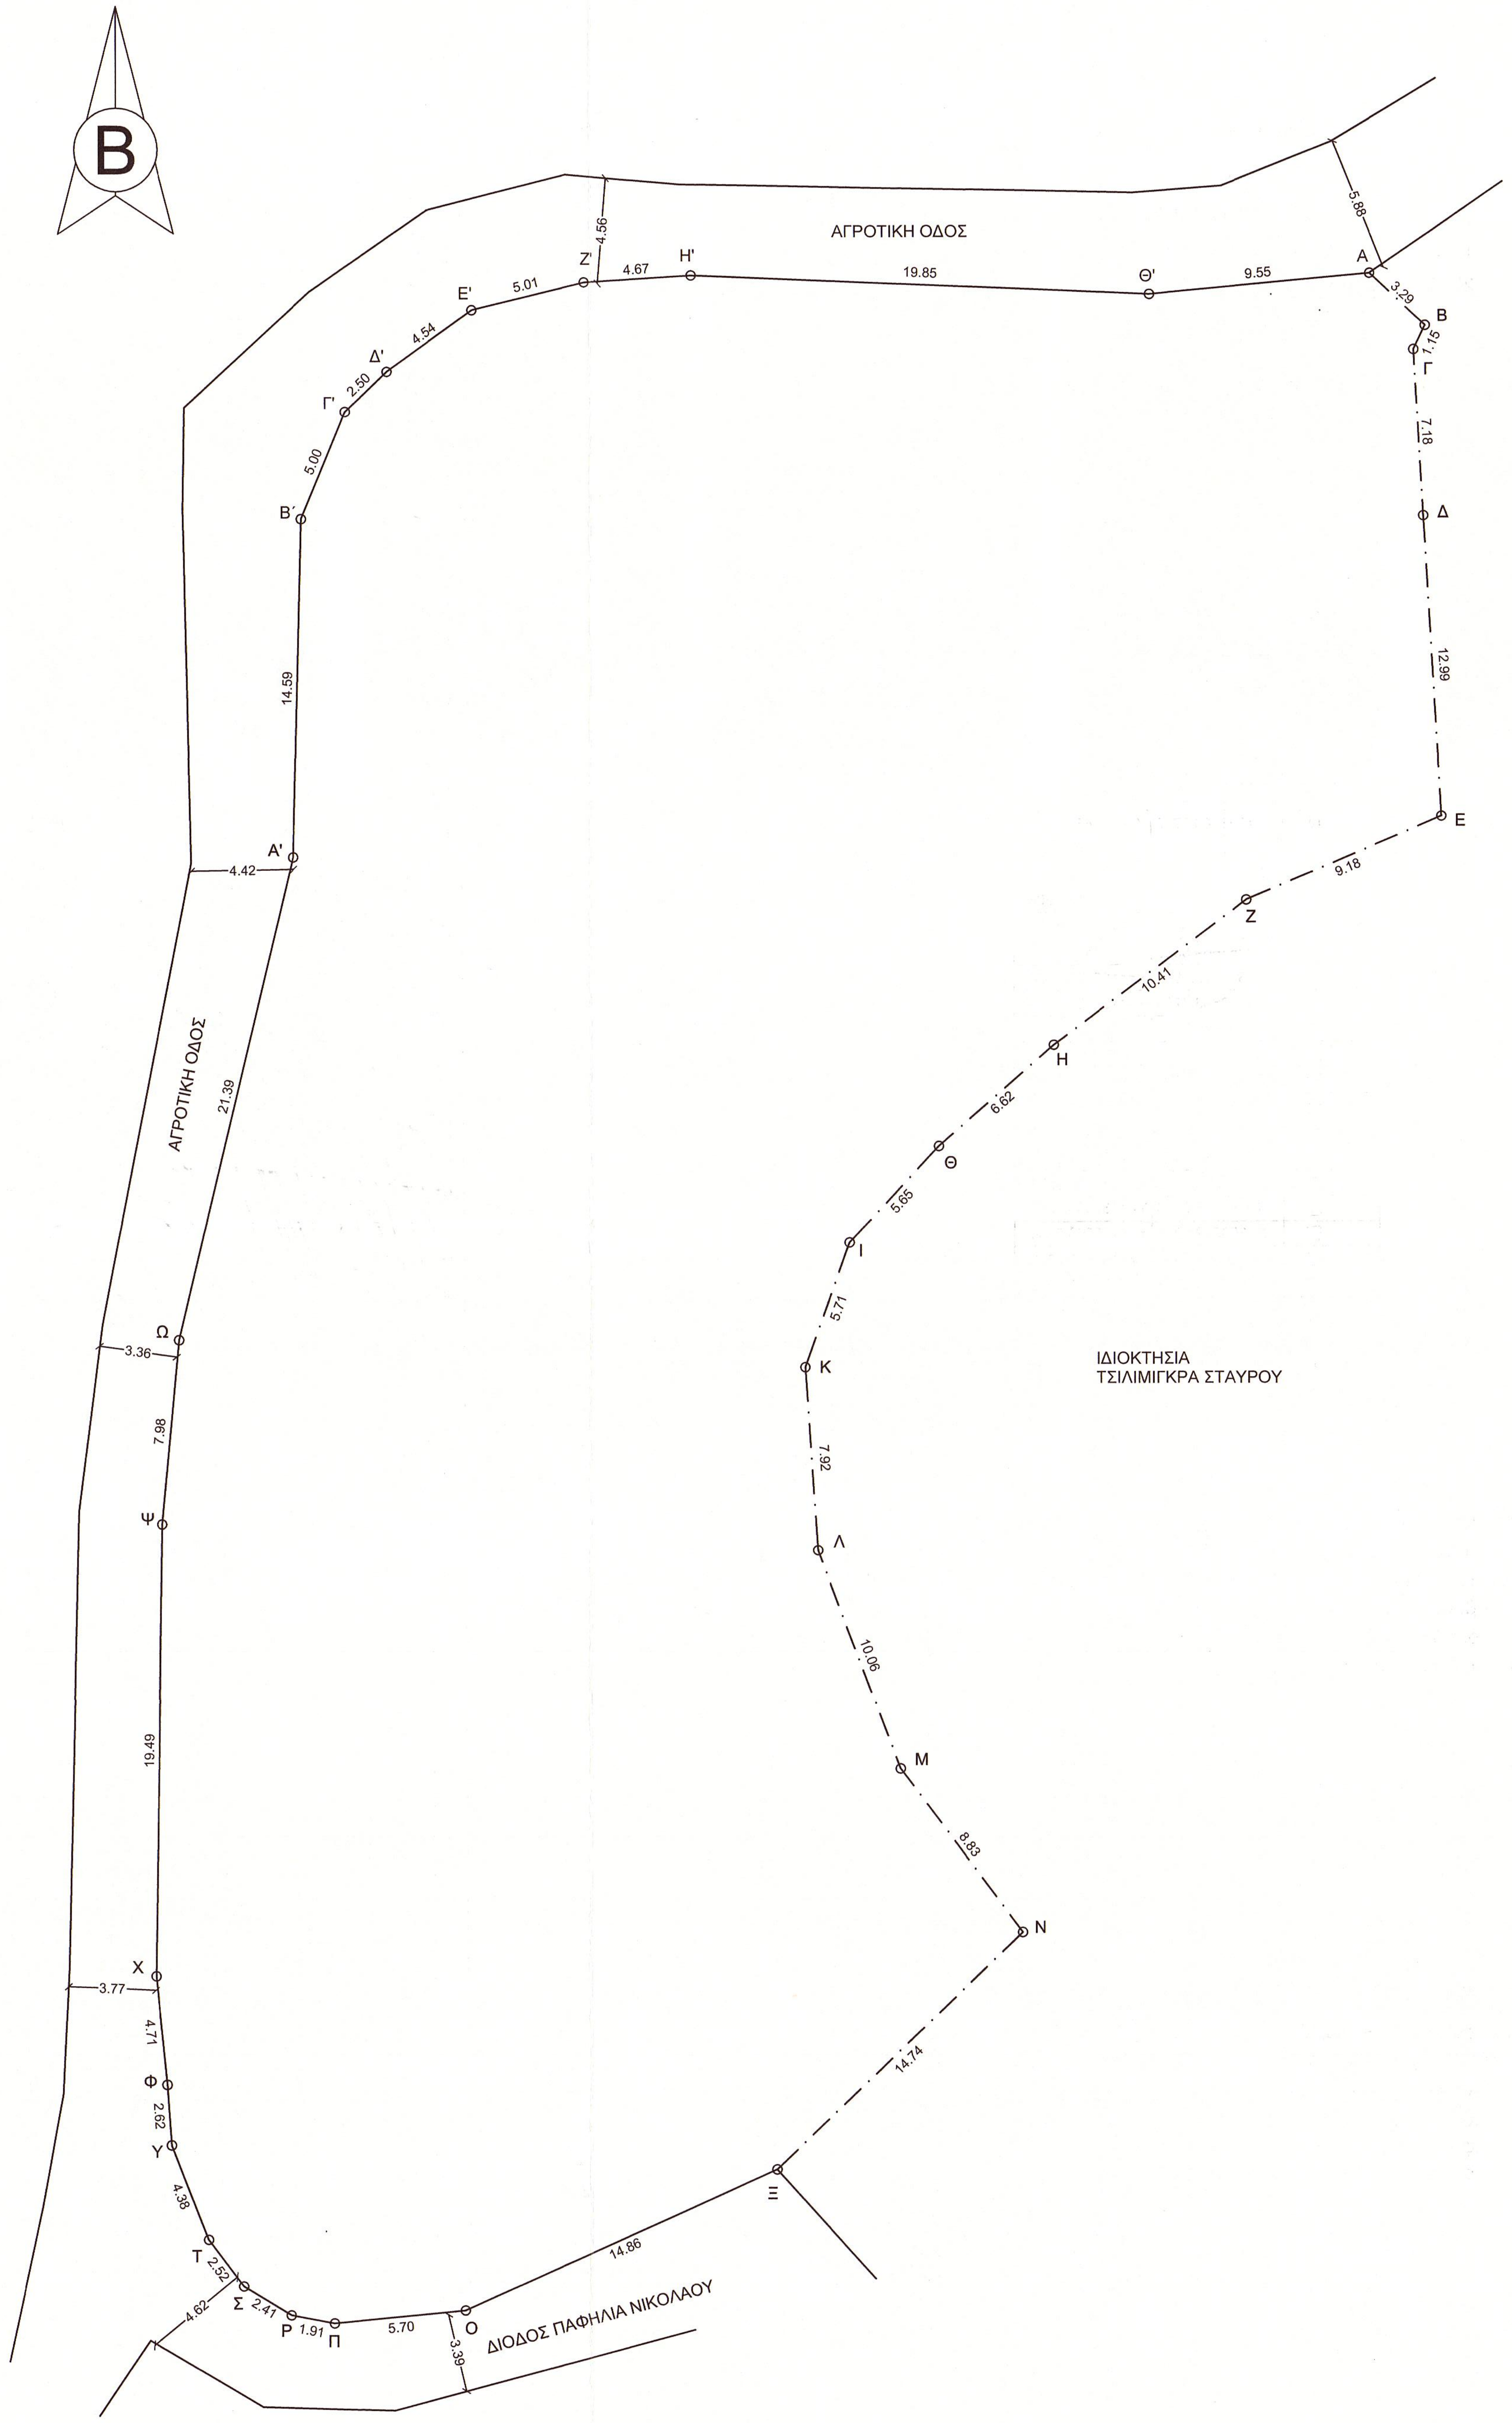
B
ΑΓΡΟΤΙΚΗ ΟΔΟΣ
ΑΓΡΟΤΙΚΗ ΟΔΟΣ
ΙΔΙΟΚΤΗΣΙΑ
ΤΣΙΛΙΜΙΓΚΡΑ ΣΤΑΥΡΟΥ
ΔΙΟΔΟΣ ΠΑΦΗΛΙΑ ΝΙΚΟΛΑΟΥ
Α
Β
Γ
Δ
Ε
Ζ
Η
Θ
Ι
Κ
Λ
Μ
Ν
Ξ
Ο
Π
Ρ
Σ
Τ
Υ
Φ
Χ
Ψ
Ω
Α'
Β'
Γ'
Δ'
Ε'
Ζ'
Η'
Θ'
5.88
3.29
1.15
7.18
12.99
9.18
10.41
6.62
5.65
5.71
7.92
10.06
8.83
14.74
14.86
3.39
5.70
1.91
2.41
2.52
4.62
4.36
2.62
4.71
3.77
19.49
7.98
3.36
21.39
4.42
14.59
5.00
2.50
4.54
5.01
4.56
4.67
19.85
9.55

ΟΡΟΙ ΔΟΜΗΣΗΣ

Π.Δ. της 24/31-12-1985 ΦΕΚ 270 Δ'

Ελαχ. Εμβαδόν	4000.00μ²
Κάλυψη	10%
Συντελεστής δόμησης	0,20
Αριθμός ορόφων	2
Μέγιστο ύψος	7.5μ

ΥΠΟΜΝΗΜΑ

1). Τα όρια εδείχθησαν από τον Μαργιώλο Αθανάσιο.

2). ΕΜΒΑΔΟΝ ΑΓΡΟΤΕΜΑΧΙΟΥ ΑΒΓΔΕΖΗΘΙΚΛΜΝΞΟΠΡΣΤΥΦΧΨΩΑ'Β'Γ'Δ'Ε'Ζ'Η'Θ'Α

ΕΜΒΑΔΟΜΕΤΡΗΣΗ

Με τη βοήθεια
των ορθογωνικών συντεταγμένων
σε ΕΓΣΑ87
των κορυφών του

ΣΗΜΕΙΟ	X	Y
Α	X=353718.3841	Y=4155507.5612
Β	X=353720.7869	Y=4155505.3152
Γ	X=353720.2955	Y=4155504.2757
Δ	X=353720.7155	Y=4155497.1078
Ε	X=353721.5193	Y=4155484.1380
Ζ	X=353713.0771	Y=4155480.5306
Η	X=353704.7491	Y=4155474.2843
Θ	X=353699.7689	Y=4155469.9233
Ι	X=353695.9328	Y=4155465.7699
Κ	X=353694.0129	Y=4155460.3940
Λ	X=353694.5644	Y=4155452.4973
Μ	X=353698.0912	Y=4155443.0765
Ν	X=353703.3762	Y=4155436.0066
Ξ	X=353692.7640	Y=4155425.7797
Ο	X=353679.1975	Y=4155419.7281
Π	X=353673.5212	Y=4155419.1906
Ρ	X=353671.6450	Y=4155419.5354
Σ	X=353669.5806	Y=4155420.7865
Τ	X=353668.0688	Y=4155422.8024
Υ	X=353666.4731	Y=4155426.8794
Φ	X=353666.2944	Y=4155429.4948
Χ	X=353665.8317	Y=4155434.1790
Ψ	X=353666.1148	Y=4155453.6715
Ω	X=353666.8467	Y=4155461.6170
Α'	X=353671.7919	Y=4155482.4289
Β'	X=353672.1115	Y=4155497.0173
Γ'	X=353674.0191	Y=4155501.6371
Δ'	X=353675.8230	Y=4155503.3660
Ε'	X=353679.5095	Y=4155506.0166
Ζ'	X=353684.3801	Y=4155507.2072
Η'	X=353689.0371	Y=4155507.4943
Θ'	X=353708.8735	Y=4155506.6694

Ε = 3092.37 μ²

ΔΗΛΩΣΗ ΙΔΙΟΚΤΗΤΗ (Ν. 4030/2011) :

Ο κάτωθι υπογεγραμμένος Μαργιώλος Αθανάσιος δηλώνω ότι:
τα αρχικά και υλοποιημένα όρια του αγροτεμαχίου με στοιχεία ΑΒΓΔ....ΦΧΨΩΑ'Β'Γ'Δ'Ε'Ζ'Η'Θ'Α και με εμβαδόν 3092.37 μ², που βρίσκεται εκτός σχεδίου εντός ζώνης της Τ.Κ. Περθωρίου του Δήμου Τρίπολης Π.Ε. Αρκαδίας, εδείχθησαν από εμένα και ευθύνομαι για την ακρίβεια των δηλουμένων ορίων του αγροτεμαχίου.

Ο ΔΗΛΩΝ

ΥΠΕΥΘΥΝΗ ΔΗΛΩΣΗ (Ν. 651/1977)

Δηλούται υπευθύνως ότι το ανωτέρω αγροτεμάχιο εμφαινόμενο υπό τα στοιχεία ΑΒΓΔ....ΦΧΨΩΑ'Β'Γ'Δ'Ε'Ζ'Η'Θ'Α εμβαδού 3092.37 μ², ιδιοκτησίας Μαργιώλου Αθανάσιου, που βρίσκεται εκτός σχεδίου εντός ζώνης της Τ.Κ. Περθωρίου του Δήμου Τρίπολης Π.Ε. Αρκαδίας, είναι άρτιο και οικοδομήσιμο κατά παρέκκλιση σύμφωνα με τις πολεοδομικές διατάξεις, δεν συνορεύει με άλλη ιδιοκτησία του, δεν εμπίπτει στις διατάξεις του Ν 1337/83 και δεν οφείλει εισφορά σε γη και χρήμα.

ΤΡΙΠΟΛΗ 27-05-15
Η ΜΗΧΑΝΙΚΟΣ

ΑΓΓΕΛΙΚΗ ΦΑΝ. ΠΕΤΡΟΠΟΥΛΟΥ
ΔΙΠΛΩΜΑΤΟΥΧΟΣ ΑΓΡΟΝΟΜΟΣ
ΤΟΠΟΓΡΑΦΟΣ ΜΗΧΑΝΙΚΟΣ Α.Π.Θ.
ΜΕΛΟΣ Τ.Ε.Ε. ΑΡ. ΜΗΤΡΩΟΥ 133881
ΒΑΡΒΟΓΛΗ 1 - ΤΡΙΠΟΛΗ 22100
ΤΗΛ: 2710 221456, ΚΙΝ: 6948 540 616
Α.Φ.Μ.:144695771-Δ.Ο.Υ.:ΤΡΙΠΟΛΗΣ

ΑΠΟΣΠΑΣΜΑ ΠΕΡΙΟΧΗΣ

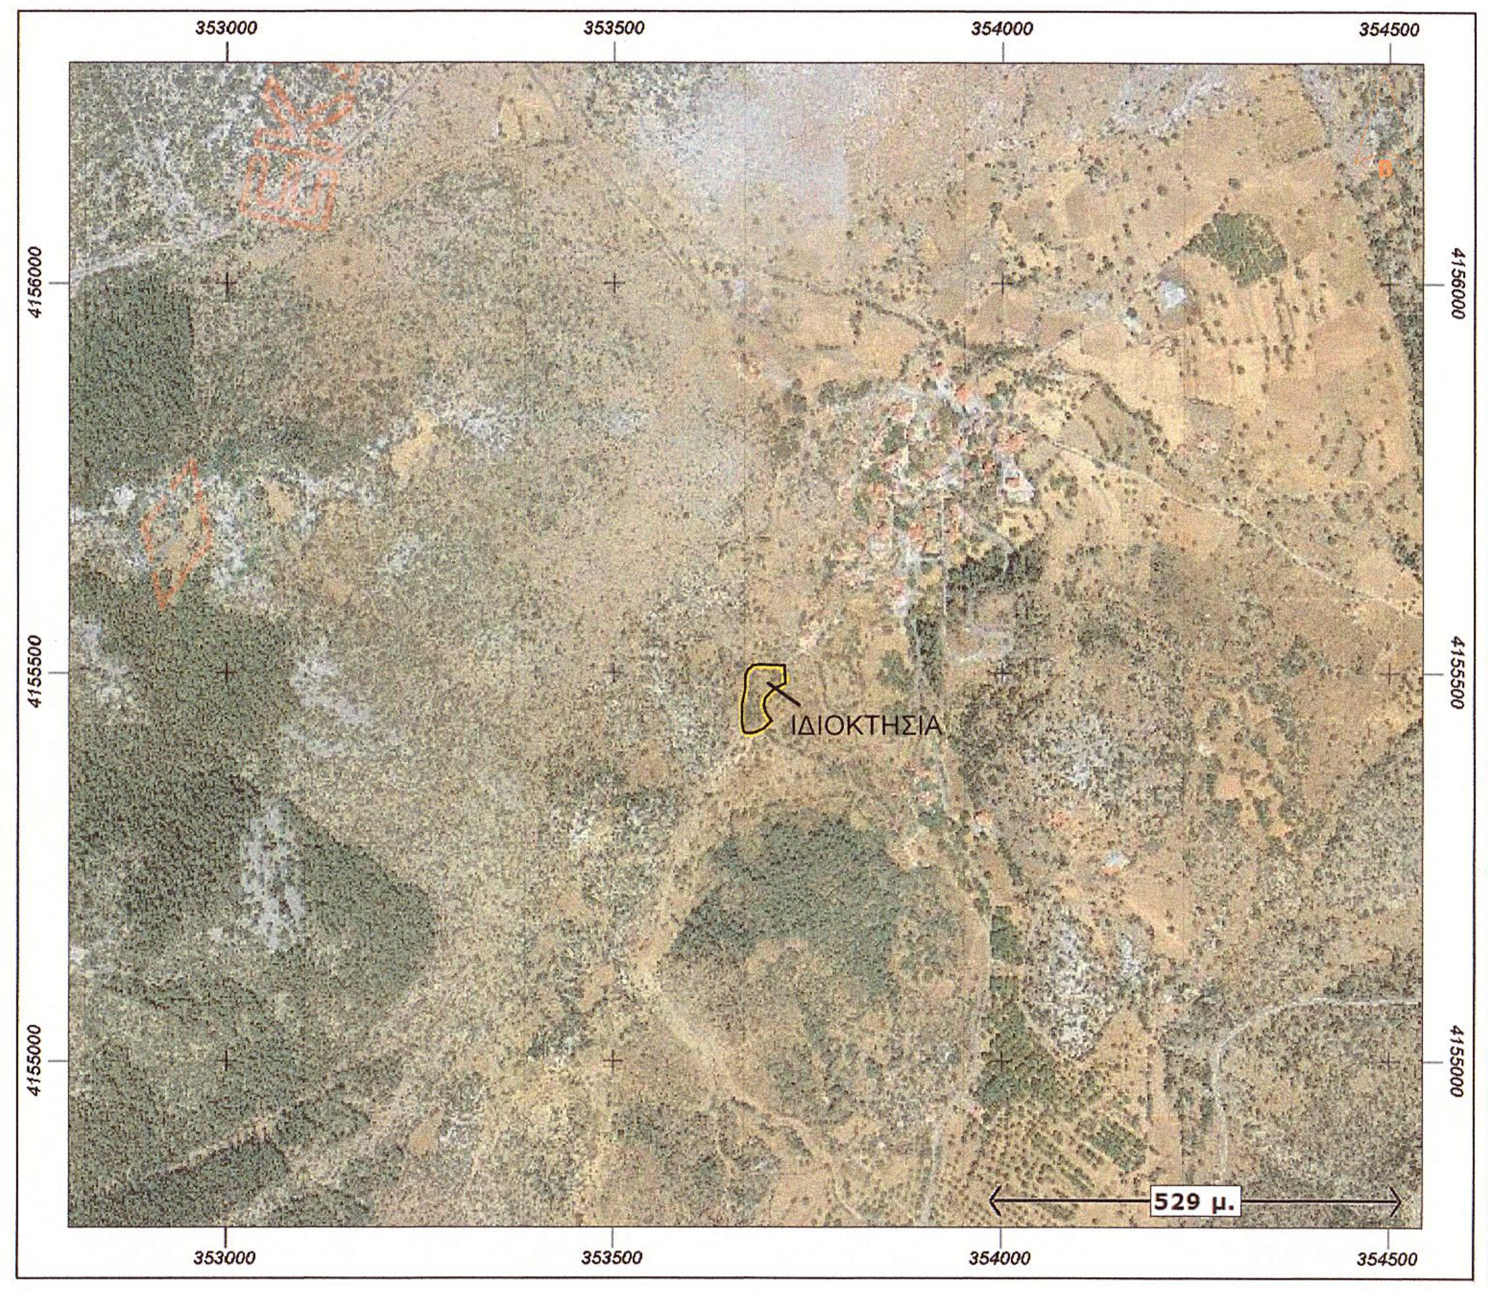
353000
353500
354000
354500
4156000
4155500
4155000
ΙΔΙΟΚΤΗΣΙΑ
529 μ.

ΘΕΩΡΗΘΗΚΕ
Σύμφωνα με την υπ΄ αρ. 47411/1885/09-06-2015
πράξη χαρακτηρισμού της οποίας αποτελεί
αναπόσπαστο μέρος

Ο Δασάρχης Τρίπολης
ΑΘΑΝΑΣΙΟΣ Γ. ΑΡΓΕΙΤΑΚΗΣ
ΔΑΣΟΛΟΓΟΣ

Ο ενεργήσας αυτοψία
ΑΘΑΝΑΣΙΟΣ Γ. ΑΡΓΕΙΤΑΚΗΣ
ΔΑΣΟΛΟΓΟΣ

ΑΓΓΕΛΙΚΗ ΦΑΝ. ΠΕΤΡΟΠΟΥΛΟΥ
ΤΟΠΟΓΡΑΦΟΣ ΜΗΧΑΝΙΚΟΣ Α.Π.Θ.
ΒΑΡΒΟΓΛΗ 1 - ΤΡΙΠΟΛΗ - ΤΗΛ. 2710-221456

ΕΡΓΟΔΟΤΗΣ : ΜΑΡΓΙΩΛΟΣ ΑΘΑΝΑΣΙΟΣ

ΕΡΓΟ : ΑΠΟΤΥΠΩΣΗ ΑΓΡΟΤΕΜΑΧΙΟΥ

ΘΕΣΗ : ΕΚΤΟΣ ΣΧΕΔΙΟΥ ΕΝΤΟΣ ΖΩΝΗΣ
ΤΗΣ Τ.Κ. ΠΕΡΘΩΡΙΟΥ ΤΟΥ ΔΗΜΟΥ ΤΡΙΠΟΛΗΣ

ΦΑΣΗ :

ΘΕΜΑ ΣΧΕΔΙΟΥ: ΤΟΠΟΓΡΑΦΙΚΟ

ΑΡΙΘΜΟΣ ΣΧΕΔΙΟΥ: Τ1

Α/Α ΕΡΓΟΥ 90

ΚΛΙΜΑΚΑ : 1:200
ΗΜΕΡΟΜΗΝΙΑ : ΜΑΪΟΣ 2015

ΥΠΟΓΡΑΦΗ

ΣΦΡΑΓΙΔΑ

ΑΓΓΕΛΙΚΗ ΦΑΝ. ΠΕΤΡΟΠΟΥΛΟΥ
ΔΙΠΛΩΜΑΤΟΥΧΟΣ ΑΓΡΟΝΟΜΟΣ
ΤΟΠΟΓΡΑΦΟΣ ΜΗΧΑΝΙΚΟΣ Α.Π.Θ.
ΜΕΛΟΣ Τ.Ε.Ε. ΑΡ. ΜΗΤΡΩΟΥ 133881
ΒΑΡΒΟΓΛΗ 1 - ΤΡΙΠΟΛΗ 22100
ΤΗΛ: 2710 221456, ΚΙΝ: 6948 540 616
Α.Φ.Μ.:144695771-Δ.Ο.Υ.:ΤΡΙΠΟΛΗΣ