ΠΙΝΑΚΕΣ ΣΥΝΤΕΤΑΓΜΕΝΩΝ - ΣΥΣΤΗΜΑ ΑΝΑΦΟΡΑΣ: ΕΓΣΑ 87

Κωδικός: 01 E= 13218.53 μ²

Κορυφές	X	Y	Πλευρές
1	363795.418	4128917.455	3.04
2	363798.457	4128917.617	6.78
3	363805.013	4128915.874	4.69
4	363808.975	4128913.357	11.56
5	363819.596	4128908.793	21.67
6	363838.279	4128897.815	2.24
7	363840.505	4128897.605	13.29
8	363853.007	4128893.111	8.55
9	363861.314	4128895.139	9.60
10	363868.093	4128901.932	9.31
11	363872.733	4128910.002	9.08
12	363871.769	4128919.030	11.11
13	363876.472	4128929.093	11.43
14	363881.188	4128939.508	13.59
15	363893.689	4128934.179	10.87
16	363903.219	4128928.955	10.75
17	363913.383	4128925.451	12.53
18	363924.662	4128919.990	19.38
19	363939.014	4128906.967	17.77
70	363922.442	4128900.558	7.00
69	363920.000	4128894.000	15.00
68	363929.000	4128882.000	10.30
67	363938.000	4128877.000	16.13
66	363954.000	4128875.000	13.15
65	363967.000	4128877.000	11.75
64	363974.851	4128868.260	4.57
30	363978.266	4128865.219	3.59
31	363974.674	4128865.098	24.59
32	363950.111	4128864.063	22.67
33	363927.615	4128866.843	11.98
34	363928.173	4128854.873	10.60
35	363927.669	4128844.282	5.23
36	363928.298	4128839.095	9.46
37	363918.996	4128837.371	16.35
38	363903.310	4128832.751	7.36
39	363896.254	4128830.650	18.45
40	363878.575	4128825.360	9.62
41	363869.183	4128823.271	13.79
42	363855.564	4128821.100	9.16
43	363846.457	4128820.088	12.03
44	363834.425	4128820.061	6.79
45	363827.643	4128819.770	14.89
46	363812.889	4128817.779	8.96
47	363804.116	4128815.937	4.89
48	363802.445	4128820.532	14.00
49	363798.118	4128833.842	3.83
50	363796.760	4128837.421	14.56
51	363792.083	4128851.207	6.14
52	363789.789	4128856.900	8.25
53	363784.504	4128863.232	7.42
54	363779.683	4128868.869	3.73
55	363776.815	4128871.259	4.16
56	363773.305	4128873.484	4.05
57	363769.509	4128874.899	9.80
58	363773.092	4128884.019	7.83
59	363777.514	4128890.475	8.97
60	363784.555	4128896.033	11.99
61	363787.420	4128907.680	4.00
62	363786.154	4128911.478	4.79
63	363788.407	4128915.706	7.23

Κωδικός: 02 E= 1891.14 μ²

Κορυφές	X	Y	Πλευρές
19	363939.014	4128906.967	3.66
20	363941.727	4128904.506	4.48
21	363945.750	4128902.542	11.00
22	363956.656	4128901.148	8.35
23	363964.735	4128899.058	8.45
24	363972.175	4128895.055	11.08
25	363982.188	4128890.308	10.15
26	363990.861	4128885.029	8.60
27	363998.823	4128881.774	6.90
28	364003.598	4128876.798	11.99
29	364009.327	4128866.267	31.08
30	363978.266	4128865.219	4.57
64	363974.851	4128868.260	11.75
65	363967.000	4128877.000	13.15
66	363954.000	4128875.000	16.13
67	363938.000	4128877.000	10.30
68	363929.000	4128882.000	15.00
69	363920.000	4128894.000	7.00
70	363922.442	4128900.558	17.77

ΠΑΡΑΤΗΡΗΣΕΙΣ:

Η Εξάρτηση από το Ελληνικό Γεωδαιτικό Σύστημα Αναφοράς 1987 έγινε κάνοντας χρήση του Ελληνικού Συστήματος Εντοπισμού HEPOS, μέσω της τεχνικής RTK (προσδιορισμός θέσης σε πραγματικό χρόνο με GPS διπλής συχνότητας).

Σπάρτη 12-6-2015

Ο ενεργήσας ~~την~~ αυτοψία

ΓΕΩΡΓΙΟΣ Θ. ΖΑΚΚΑΣ
ΔΑΣΟΛΟΓΟΣ

ΘΕΩΡΗΘΗΚΕ

και προσαρτάται στην υπ. αριθ. 4880/3114/12-6-2015 πράξη της οποίας αποτελεί αναπόσπαστο μέρος

Σπάρτη 12-6-2015

Ο Δασάρχης Σπάρτης

ΓΕΩΡΓΙΟΣ Θ. ΖΑΚΚΑΣ
ΔΑΣΟΛΟΓΟΣ

ΔΗΛΩΣΗ ΥΛΟΠΟΙΗΣΗΣ ΟΡΙΩΝ

ΤΑ ΟΡΙΑ ΚΑΘΩΣ ΚΑΙ ΟΙ ΟΜΟΡΟΙ ΙΔΙΟΚΤΗΤΕΣ ΤΟΥ ΠΑΡΟΝΤΟΣ ΓΗΠΕΔΟΥ ΥΠΟΔΕΙΧΘΗΣΑΝ ΑΠΟ ΕΜΕΝΑ, ΕΙΝΑΙ ΑΚΡΙΒΗ ΚΑΙ ΕΧΟΥΝ ΑΠΟΤΥΠΩΘΕΙ ΟΡΘΑ.

Ο ΙΔΙΟΚΤΗΤΗΣ

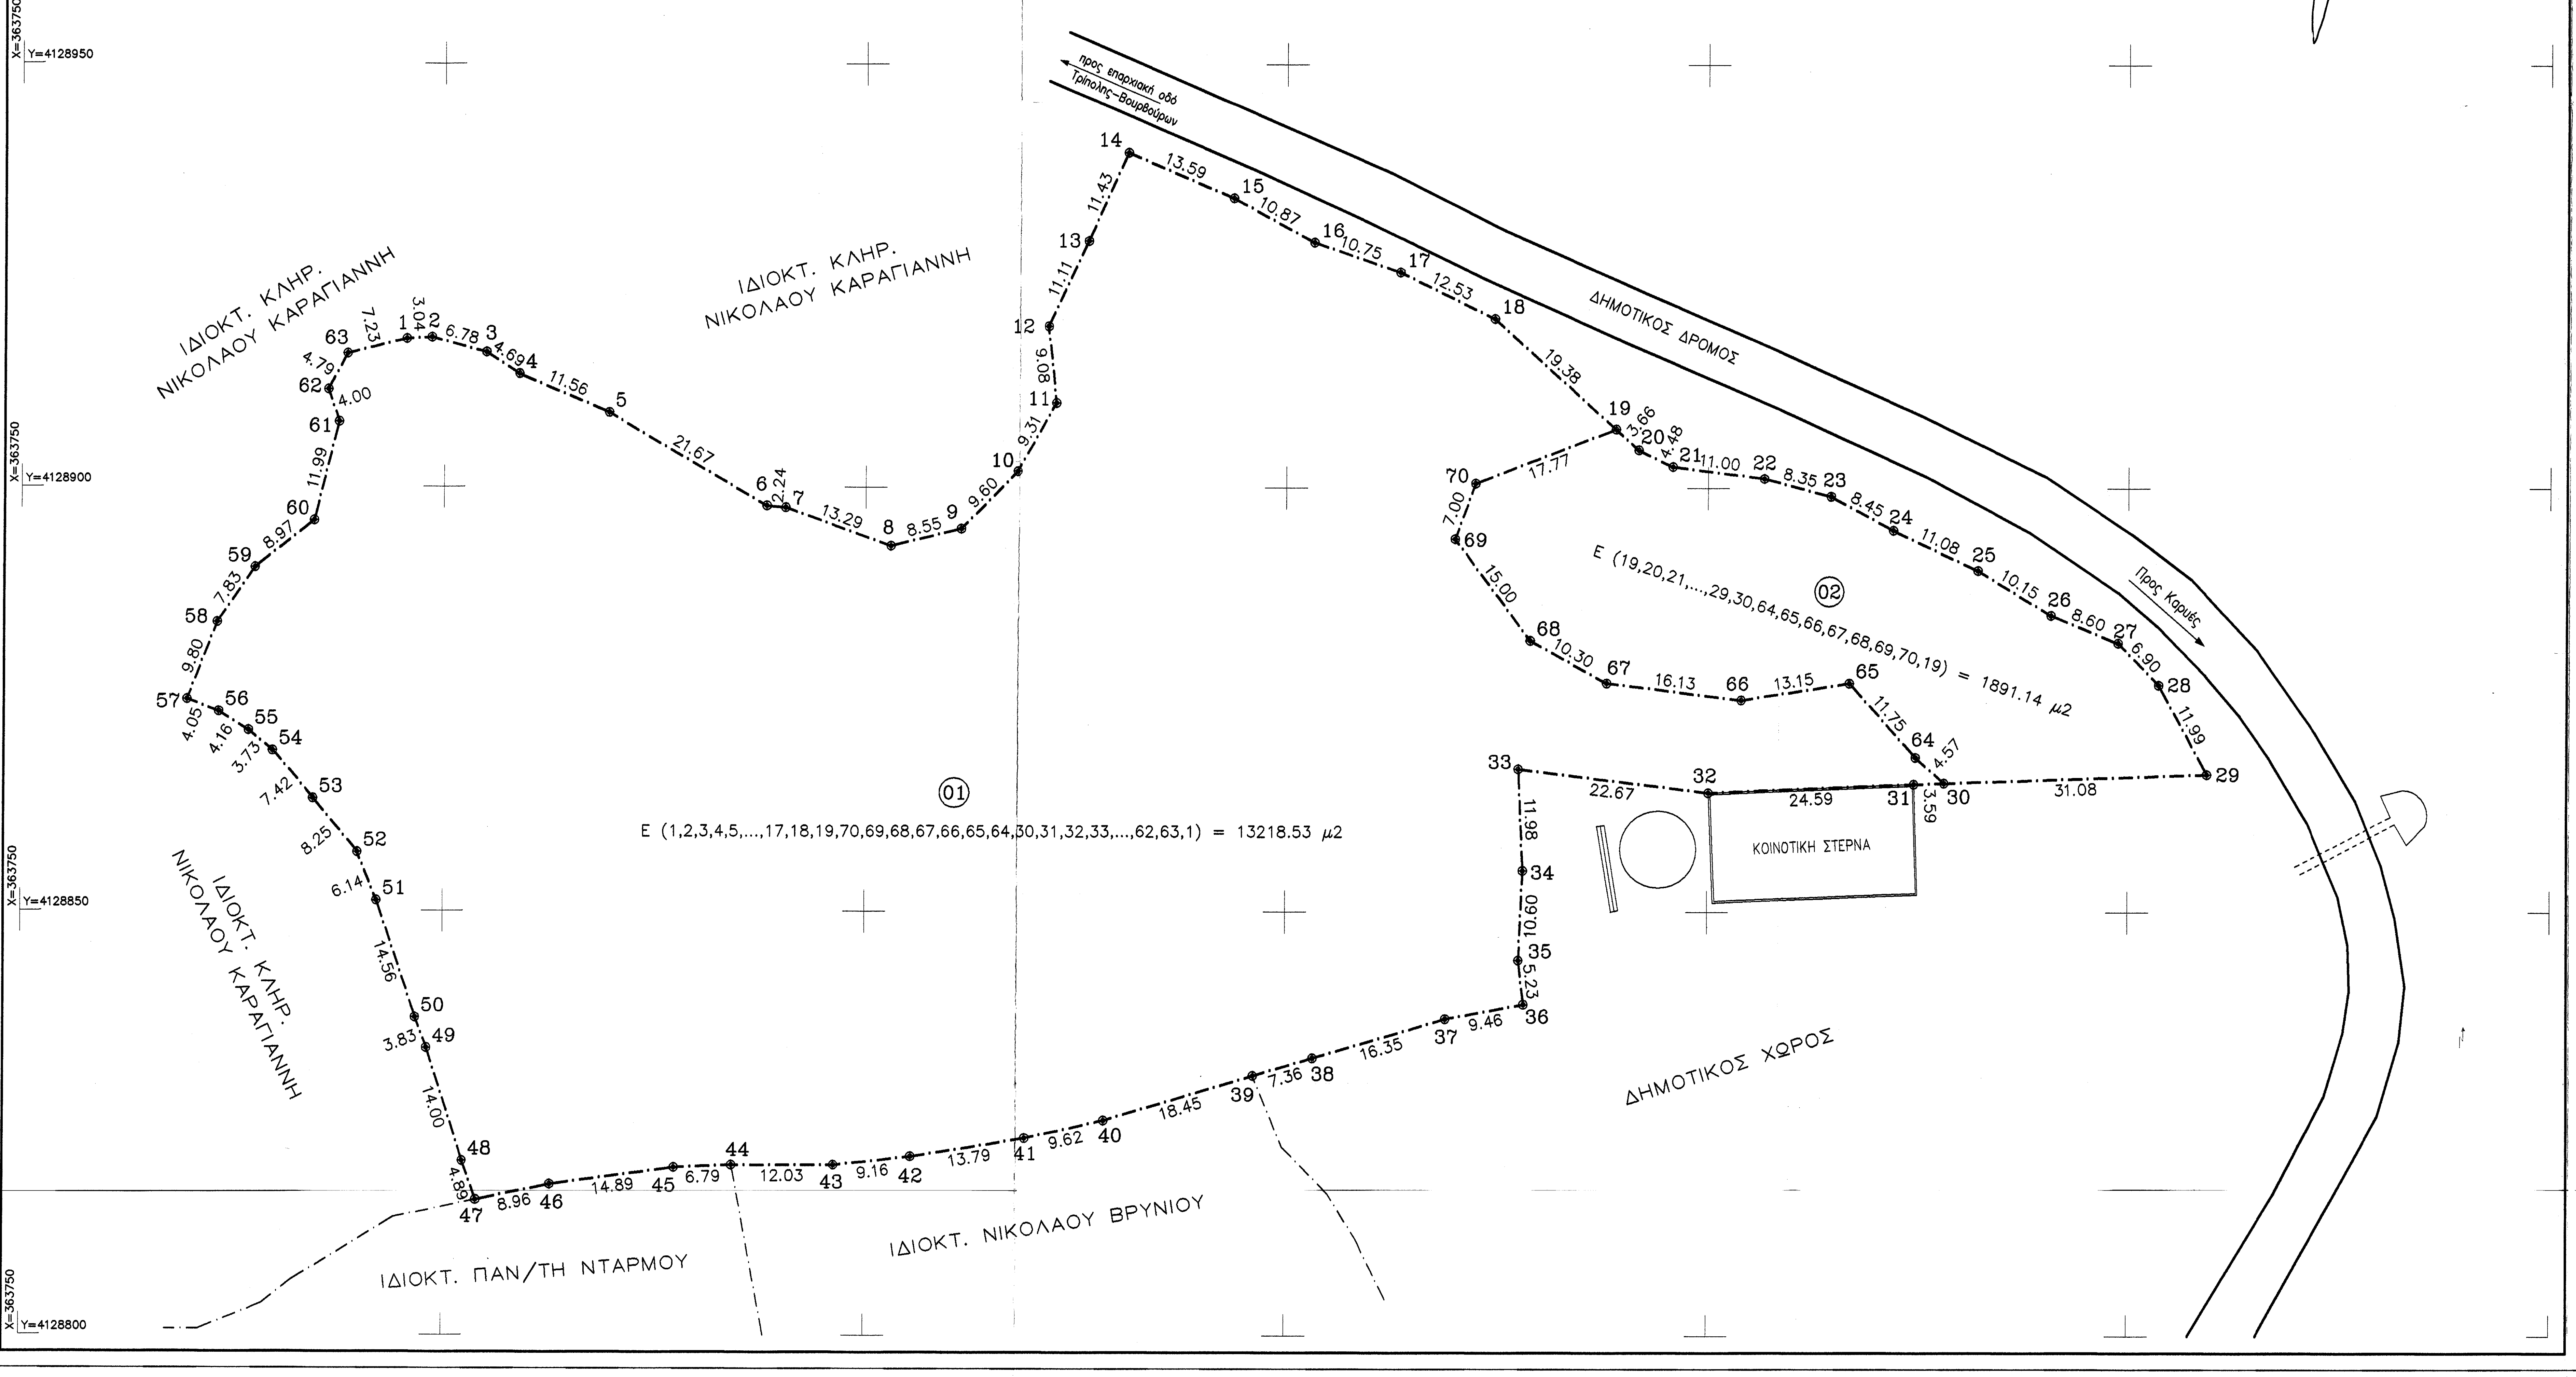
X=363750 Y=4129000
X=363800 Y=4129000
X=363850 Y=4129000
X=363900 Y=4129000
X=363950 Y=4129000
X=364000 Y=4129000
X=364050 Y=4129000
X=363750 Y=4128950
X=363750 Y=4128900
X=363750 Y=4128850
X=363750 Y=4128800
B
προς επαρχιακή οδό Τρίπολης–Βουρβούρων
ΔΗΜΟΤΙΚΟΣ ΔΡΟΜΟΣ
Προς Καρύες
ΙΔΙΟΚΤ. ΚΛΗΡ. ΝΙΚΟΛΑΟΥ ΚΑΡΑΓΙΑΝΝΗ
ΙΔΙΟΚΤ. ΚΛΗΡ. ΝΙΚΟΛΑΟΥ ΚΑΡΑΓΙΑΝΝΗ
ΙΔΙΟΚΤ. ΚΛΗΡ. ΝΙΚΟΛΑΟΥ ΚΑΡΑΓΙΑΝΝΗ
ΙΔΙΟΚΤ. ΠΑΝ/ΤΗ ΝΤΑΡΜΟΥ
ΙΔΙΟΚΤ. ΝΙΚΟΛΑΟΥ ΒΡΥΝΙΟΥ
ΔΗΜΟΤΙΚΟΣ ΧΩΡΟΣ
ΚΟΙΝΟΤΙΚΗ ΣΤΕΡΝΑ
01
E (1,2,3,4,5,...,17,18,19,70,69,68,67,66,65,64,30,31,32,33,...,62,63,1) = 13218.53 μ2
02
E (19,20,21,...,29,30,64,65,66,67,68,69,70,19) = 1891.14 μ2

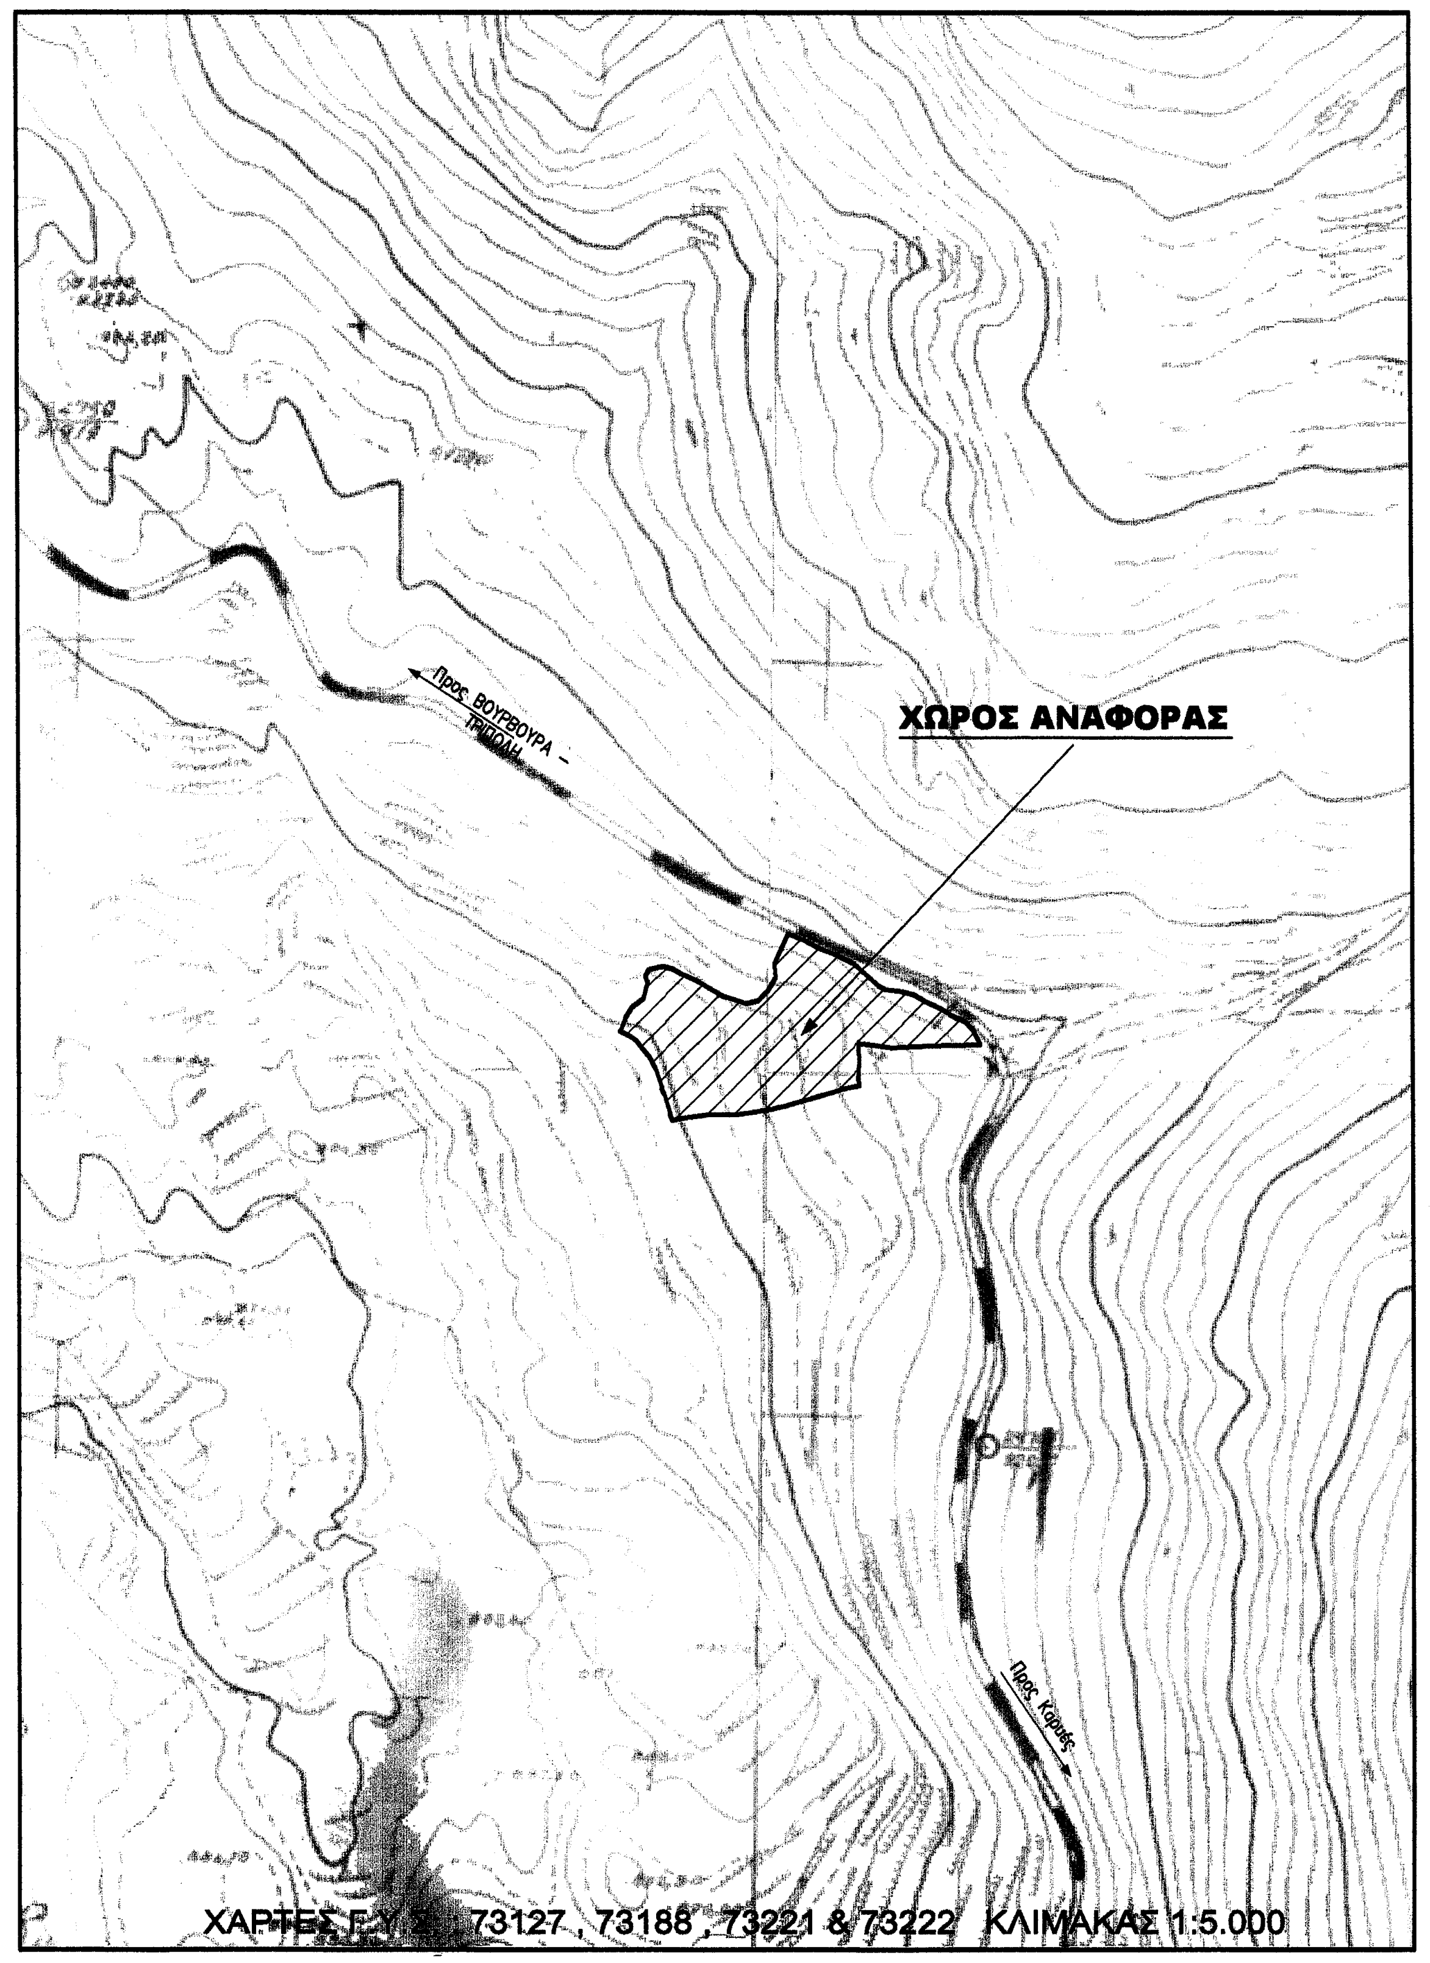
ΧΩΡΟΣ ΑΝΑΦΟΡΑΣ
Προς Βουρβούρα
Προς Καρύες

ΧΑΡΤΕΣ Γ.Υ.Σ. 73127, 73188, 73221 & 73222 ΚΛΙΜΑΚΑΣ 1:5.000

ΤΕΧΝΙΚΟ ΓΡΑΦΕΙΟ

ΒΑΣΙΛΕΙΟΣ ΒΟΥΚΙΔΗΣ
ΠΟΛΙΤΙΚΟΣ ΜΗΧΑΝΙΚΟΣ Π.Σ.Α.Π.Θ.
MASTER OF SCIENCE UNIVERSITY OF ILLINOIS
ΑΡΙΘ. ΜΗΤΡΩΟΥ Τ.Ε.Ε. 27879
ΔΙΟΣΚΟΥΡΩΝ 23, ΣΠΑΡΤΗ, ΤΗΛ 27310 28517
FAX. 27310 29497

ΕΡΓΟ: ΑΠΟΤΥΠΩΣΗ ΓΗΠΕΔΟΥ

ΕΠΙΦΑΝΕΙΕΣ:

(01)	E (1,2,3,4,5,...,17,18,19,70,69,68,67,66,65,64,30,31,32,33,...,62,63,1) = 13218.53 μ2
(02)	E (19,20,21,22,23,24,25,26,27,28,29,30,64,65,66,67,68,69,70,19) = 1891.14 μ2

ΕΡΓΟΔΟΤΗΣ: ΒΑΡΛΑΜΟΥ ΕΥΣΤΡΑΤΙΑ *του* ΑΝΔΡΕΑ

ΘΕΣΗ ΕΡΓΟΥ: ΕΚΤΟΣ ΟΡΙΩΝ ΟΙΚΙΣΜΟΥ Τ.Κ. ΚΑΡΥΩΝ – Δ.Ε. ΚΑΡΥΩΝ – Δ. ΣΠΑΡΤΗΣ – Π.Ε. ΛΑΚΩΝΙΑΣ – ΘΕΣΗ: ΑΓΟΡΑ

ΜΕΛΕΤΗΤΗΣ: ΒΑΣΙΛΕΙΟΣ ΒΟΥΚΙΔΗΣ

ΧΡΟΝΟΣ ΜΕΛΕΤΗΣ: ΙΟΥΝΙΟΣ 2015

ΘΕΜΑ ΣΧΕΔΙΟΥ: **ΤΟΠΟΓΡΑΦΙΚΟ ΔΙΑΓΡΑΜΜΑ**

ΑΡ. ΣΧΕΔΙΟΥ: Τ 01

ΚΛΙΜΑΚΑ 1:500

ΣΦΡΑΓΙΔΑ ΜΕΛΕΤΗΤΗ

ΒΑΣΙΛΗΣ ΒΟΥΚΙΔΗΣ
ΠΟΛΙΤΙΚΟΣ ΜΗΧΑΝΙΚΟΣ ΠΣΑΠΘ
M.S. UNIVERSITY OF ILLINOIS
ΑΡΙΘ. ΜΗΤ. Τ.Ε.Ε.:27879
ΑΦΜ:016757[illegible]50 ΔΟΥ:ΣΠΑΡΤΗΣ
ΔΙΟΣΚΟΥΡΩΝ 23 - ΣΠΑΡΤΗ
ΤΗΛ:27310-28517 FAX:27310-29497

ΘΕΩΡΗΣΗ ΥΠΗΡΕΣΙΑΣ