ΑΠΟΣΠΑΣΜΑ ΕΥΡΥΤΕΡΗΣ ΠΕΡΙΟΧΗΣ (ΦΥΛΛΟ ΧΑΡΤΗ Γ.Υ.Σ. 7321-5) ΚΛΙΜΑΚΑ 1:5.000

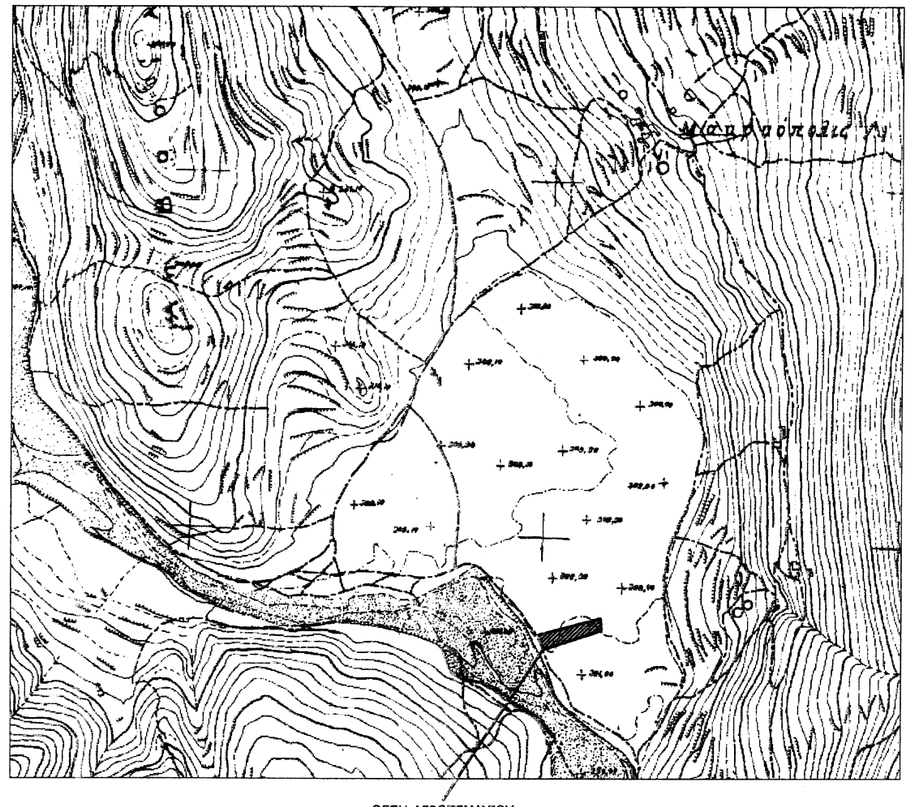

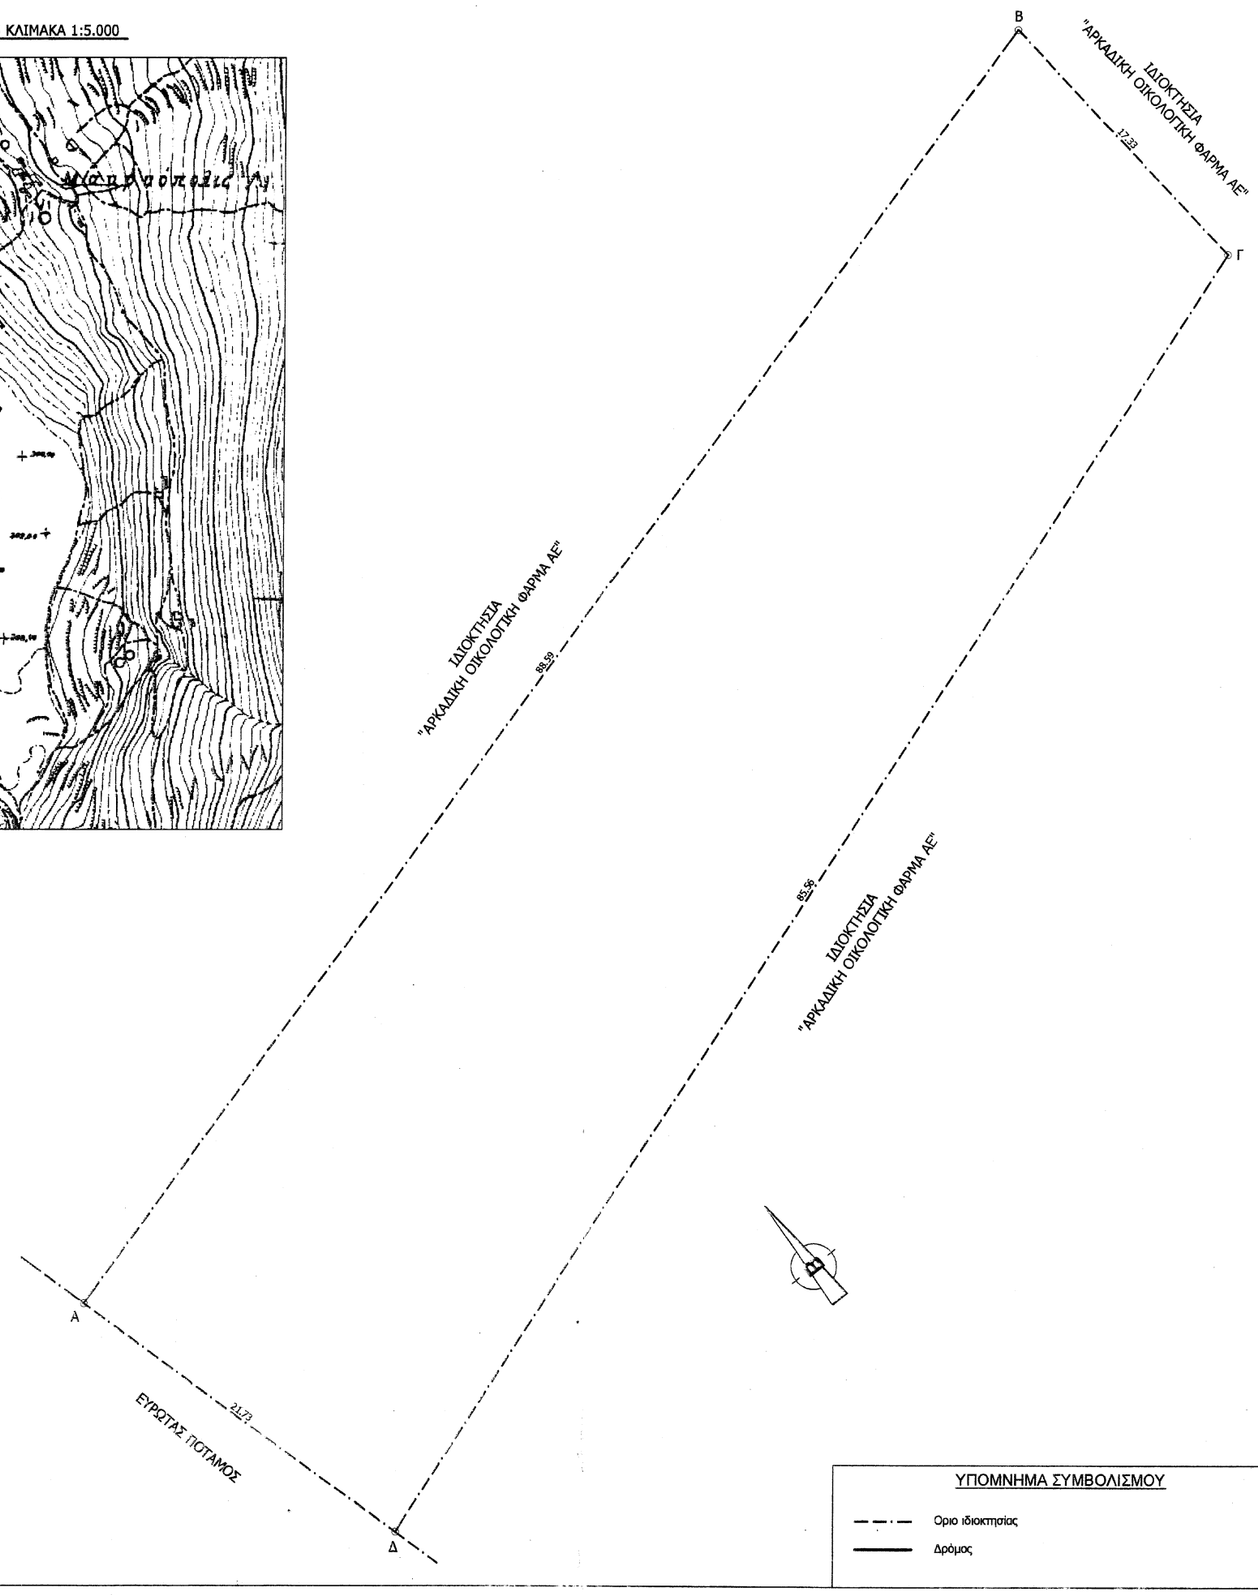

ΔΗΛΩΣΗ ΜΗΧΑΝΙΚΟΥ (Ν. 651/77)

Δηλώνω σύμφωνα με το νόμο για το αγροτεμάχιο, υπό στοιχείο (Α,Β,Γ,Δ,Α) και εμβαδόν 1683,12 τ.μ.
που βρίσκεται στη θέση "Καρυδιές" της Τ.Κ. Κολλινών, Δ.Ε. Σκιρίτιδος του Δήμου Τρίπολης, ότι:
α) είναι μη άρτιο και μη οικοδομήσιμο, σύμφωνα με τις ισχύουσες πολεοδομικές διατάξεις,
β) βρίσκεται εκτός σχεδίου, εκτός ορίων οικισμού Τ.Κ. Κολλινών και εκτός ΖΟΕ,
γ) δεν εμπίπτει στις διατάξεις του Νόμου 1337/83 περί εισφορών σε γη και χρήμα,
δ) εντός αυτού δεν διέρχονται ενεργές γραμμές μεταφοράς υψηλής τάσης ΔΕΗ ή αγωγός φυσικού αερίου, και
ε) εντός αυτού δεν διέρχεται ρέμα,
στ) δεν συνέχεται με έκταση του αυτού ιδιοκτήτη.

Η ΜΗΧΑΝΙΚΟΣ

ΧΑΡΟΥΛΑ ΓΕΩΡΓ. ΦΟΥΝΤΑ
ΔΙΠΛ. ΠΟΛΙΤΙΚΟΣ ΜΗΧΑΝΙΚΟΣ Ε.Μ.Π.
ΜΕΛΟΣ Τ.Ε.Ε./Α.Μ. ΜΗΤΡΩΟΥ 103993
Λ. ΡΙΖΙΩΤΗ ΤΑΥΓΕΤΟΥ - ΤΡΙΠΟΛΗ
ΤΗΛ.: 2692205310
Α.Φ.Μ.:070524661 Δ.Ο.Υ.:ΤΡΙΠΟΛΗΣ

ΔΗΛΩΣΗ ΙΔΙΟΚΤΗΤΗ (Ν. 4030/2011)

Η κάτωθι υπογεγραμμένη Λαφογιάννη Παναγιώτα δηλώνω ότι:
α) τα όρια του αγροτεμαχίου, υπό στοιχεία (Α,Β,Γ,Δ,Α) και εμβαδόν 1683,12 τ.μ. που βρίσκεται στη θέση
"Καρυδιές" της Τ.Κ. Κολλινών, Δ.Ε. Σκιρίτιδος του Δήμου Τρίπολης, υποδείχθησαν από εμένα, και
β) ευθύνομαι για την ακρίβεια των δηλούμενων ορίων του αγροτεμαχίου.

Η ΔΗΛΟΥΣΑ

ΕΜΒΑΔΟΝ ΑΓΡΟΤΕΜΑΧΙΟΥ

Αγροτεμάχιο υπό στοιχεία (Α,Β,Γ,Δ,Α) = 1683,12 τ.μ.

ΠΑΡΑΤΗΡΗΣΕΙΣ:
1) Το διάγραμμα είναι ενταγμένο στο κρατικό σύστημα συντεταγμένων ΕΓΣΑ '87
2) Οι διαστάσεις και το εμβαδόν υπολογίσθηκαν αναλυτικά από τις συντεταγμένες των κορυφών
3) Η εξάρτηση από το ΕΓΣΑ '87 πραγματοποιήθηκε με χρήση δέκτη GPS και κάνοντας χρήση δικτύου σταθμών αναφοράς METRICA NET(SmartnetGreece) [σύστημα πλήρως συμβατό με το HTRF07 του HEPOS]

ΟΡΟΙ ΔΟΜΗΣΗΣ

ΕΚΤΟΣ ΟΡΙΩΝ ΟΙΚΙΣΜΟΥ (Π.Δ. 24.05.1985-ΦΕΚ 270Δ'/31.05.1985 & Ν. 3212-ΦΕΚ 308Α'/31.12.2003)

Αρτιότητα: Εμβαδόν= 4000 τ.μ. και πρόσωπο σε κοινόχρηστο δρόμο 25μ

ΟΡΟΙ ΔΟΜΗΣΗΣ

Συντελεστής δόμησης: 0,2
Κάλυψη: 10%
Απόσταση Δ από όρια: 15μ

ΣΥΝΤΕΤΑΓΜΕΝΕΣ

ΕΜΒΑΔΟΜΕΤΡΗΣΗ ΑΓΡΟΤΕΜΑΧΙΟΥ

Με τη βοήθεια των ορθογωνικών συντεταγμένων των κορυφών του σε σύστημα ΕΓΣΑ '87

ΣΗΜΕΙΟ	Χ	Υ	ΜΗΚΟΣ
Α	352674.53	4121834.22	
			88.59
Β	352760.09	4121857.18	
			17.33
Γ	352761.45	4121839.90	
			85.56
Δ	352680.16	4121813.23	
			21.73
Α	352674.53	4121834.22	

Ε=1/2 Σ(Χι + Χι+1)(Ψι - Ψι+1)

Ε = 1683.12 μ2

ΙΔΙΟΚΤΗΤΗΣ:

ΙΔΙΟΚΤΗΣΙΑ ΛΑΦΟΓΙΑΝΝΗ ΠΑΝΑΓΙΩΤΑ

ΕΡΓΟ:

ΤΟΠΟΓΡΑΦΙΚΗ ΑΠΟΤΥΠΩΣΗ

ΘΕΣΗ:

ΘΕΣΗ "ΚΑΡΥΔΙΕΣ" ΕΚΤΟΣ ΟΡΙΩΝ ΟΙΚΙΣΜΟΥ Τ.Κ. ΚΟΛΛΙΝΩΝ, Δ.Ε. ΣΚΙΡΙΤΙΔΑΣ, ΔΗΜΟΥ ΤΡΙΠΟΛΗΣ

ΜΕΛΕΤΗΤΗΣ:

ΦΟΥΝΤΑ ΧΑΡΟΥΛΑ
ΠΟΛΙΤΙΚΟΣ ΜΗΧΑΝΙΚΟΣ Ε.Μ.Π.

ΤΙΤΛΟΣ ΣΧΕΔΙΟΥ:

ΤΟΠΟΓΡΑΦΙΚΟ ΔΙΑΓΡΑΜΜΑ

ΑΡΙΘΜΟΣ ΣΧΕΔΙΟΥ:

Τ 4

ΧΡΟΝΟΣ ΜΕΛΕΤΗΣ: *ΙΟΥΝΙΟΣ 2015*

ΚΛΙΜΑΚΑ: *1:200*

ΥΠΟΓΡΑΦΗ ΚΑΙ ΣΦΡΑΓΙΔΑ ΜΗΧΑΝΙΚΟΥ:

ΧΑΡΟΥΛΑ ΓΕΩΡΓ. ΦΟΥΝΤΑ
ΔΙΠΛ. ΠΟΛΙΤΙΚΟΣ ΜΗΧΑΝΙΚΟΣ Ε.Μ.Π.
ΜΕΛΟΣ Τ.Ε.Ε./Α.Μ. ΜΗΤΡΩΟΥ 103993
Λ. ΡΙΖΙΩΤΗ ΤΑΥΓΕΤΟΥ - ΤΡΙΠΟΛΗ
ΤΗΛ.: 2692205310
Α.Φ.Μ.:070524661 Δ.Ο.Υ.:ΤΡΙΠΟΛΗΣ

ΘΕΩΡΗΘΗΚΕ

Σύμφωνα με την υπ' αρ.19996/1938/15-06-2015 πράξη χαρακτηρισμού της οποίας αποσπάστηκε ανακόσκαστο μέρος

Ο Δασάρχης Τριπόλης
ΑΘΑΝΑΣΙΟΣ Γ. ΑΡΓΕΙΤΑΚΗΣ
ΔΑΣΟΛΟΓΟΣ

Ο ενορκος εκτιμητης
ΑΘΑΝΑΣΙΟΣ Γ. ΑΡΓΕΙΤΑΚΗΣ
ΔΑΣΟΛΟΓΟΣ