

ΕΠΙΧΩΜΕΤΡΙΚΗ ΓΙΕΙΩΣΗ				
Με τη βοήθεια των ορθογωνικών συντεταγμένων των κορυφών των (ΕΙΣΑ ΒΓ)				
ΣΗΜΕΙΟ	X	Y	ΜΗΚΟΣ	
1	205350.20	4196875.65	8.12	
2	205357.69	4196868.03	18.64	
3	205351.45	4196850.58	16.61	
4	205344.17	4196833.66	21.91	
5	205326.62	4196816.78	28.07	
6	205304.14	4196800.58	51.15	
7	205283.60	4196786.78	8.28	
8	205277.28	4196802.13	6.98	
9	205287.97	4196808.97	4.76	
10	205293.62	4196813.44	21.27	
11	205278.70	4196806.42	32.30	
12	205309.69	4196814.42	53.82	
1	205350.20	4196875.65		


$$E = 1/2 \sum (X_i + X_{i+1})(Y_i - Y_{i+1})$$

E = 2968.74 μ²



Θέση αγροτεμαχίου

Απόσπασμα χάρτη ΓΥΣ κλίμακα 1:5000

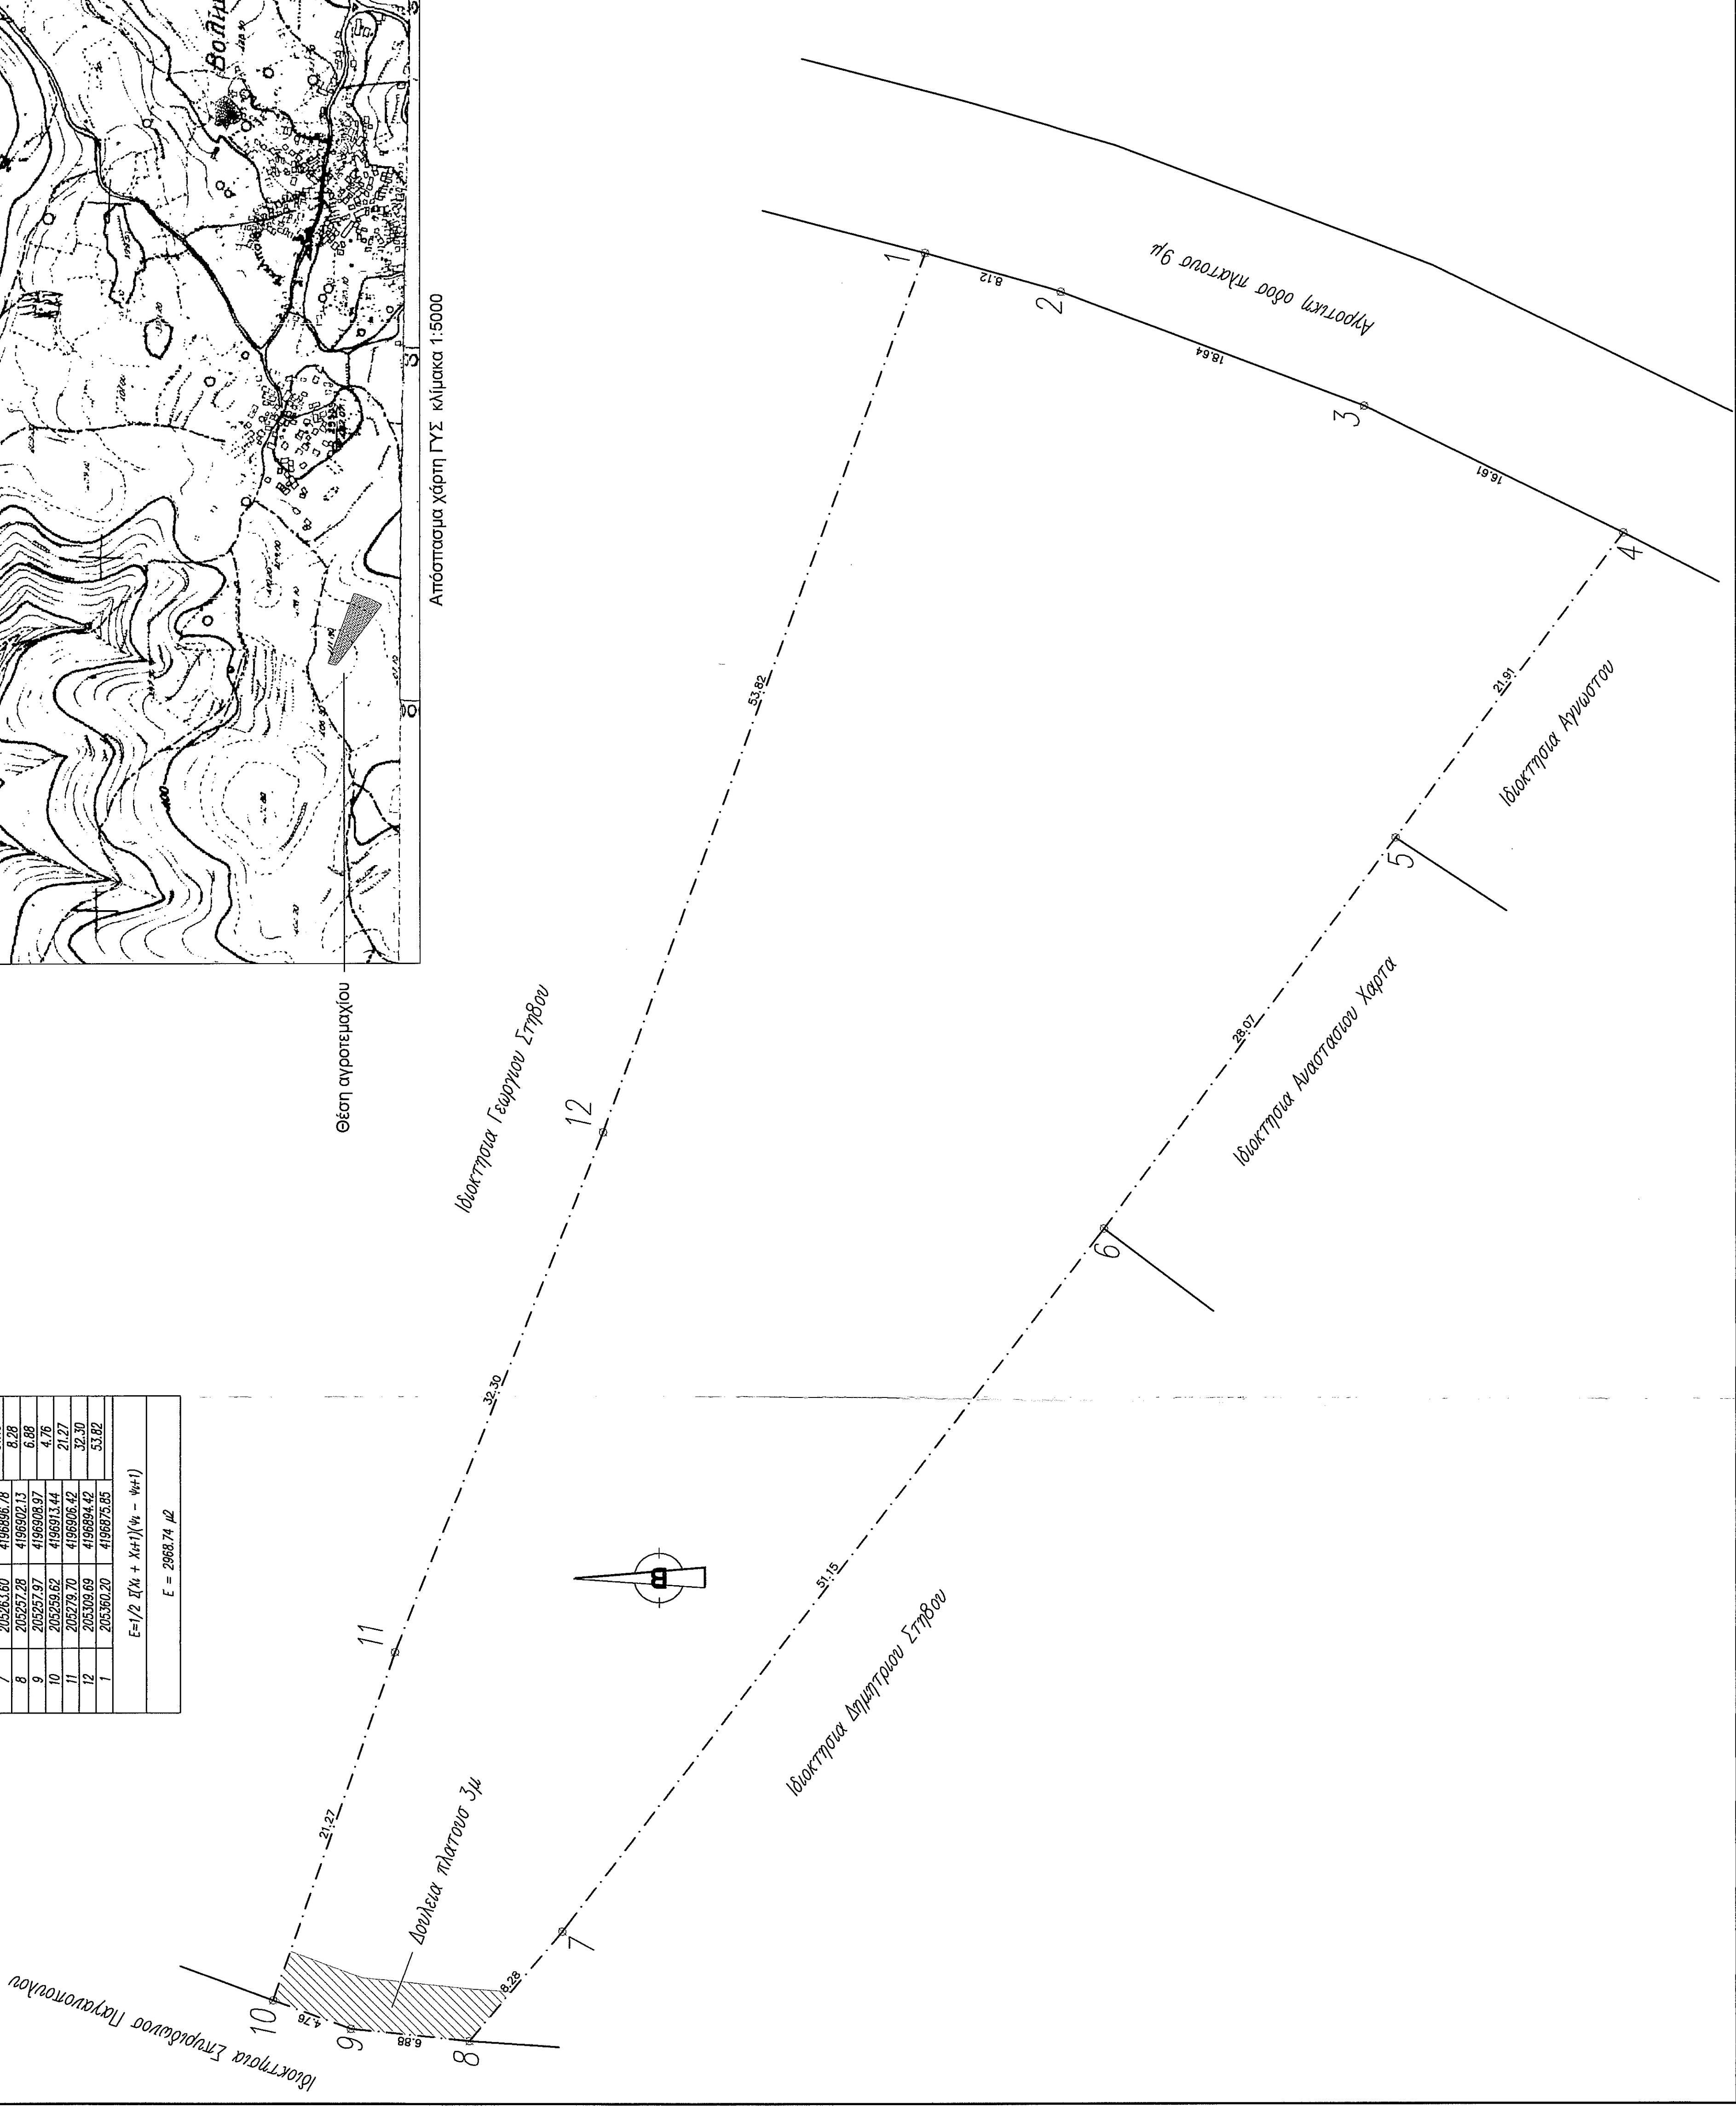

ΤΟΠΟΓΡΑΦΙΚΟ ΔΙΑΓΡΑΜΜΑ ΑΓΡΟΤΕΜΑΧΙΟΥ ΙΔΙΟΚΤΗΣΙΑΣ ΚΛΗΡΟΝΟΜΩΝ ΓΕΩΡΓΙΟΥ ΖΟΥΡΜΠΑΝΟΥ

ΕΜΒΛΑΔΟΜΕΤΡΗΣΗ

Ε ΑΓΡΟΤΕΜΑΧΙΟΥ = 2968.74 Τμ

ΔΗΛΩΣΗ ΥΠΟΠΟΙΗΣΗΣ ΟΡΙΩΝ

Ο υπογράφων Σπύρος Μαρκεσίνης, συγκλητικός του αγροτεμαχίου που αποτιμάται στο παρόν τοπογραφικό διάγραμμα με τα στοιχεία 1 έως 12 εμβαδού 2968.74 Τμ δηλώνει ότι τα όρια που έχουν πραγματοποιηθεί σε αυτό είναι ορθά

Ο ΔΗΛΩΩΝ

ΔΗΛΩΣΕΙΣ Ν.651/77

Ο υπογράφων Νίκος Ζυγομήτρος, Πολιτικός Μηχανικός, δηλώνω υπεύθυνα ότι το παρόν αγροτεμάχιο με στοιχεία 1 έως 14 συνολικού εμβαδού 2968.74Τμ βρίσκεται εκτός ορίων οικισμού, εκτός σχεδίου και εντός ζώνης και δεν είναι όρθη ούτε οικοδομήσιμο σύμφωνα με τις κείμενες πολεοδομικές διατάξεις. Το παρόν αγροτεμάχιο δεν υπόκειται στις διατάξεις του Ν.11337/83 και δεν οφείλει εσοφάρα σε γη και χρήση. Απόσπασμα από θύλασσα 1600μ.

Ο ΔΗΛΩΩΝ

ΖΥΓΟΜΗΤΡΟΣ Δ. ΝΙΚΟΛΑΟΣ
ΠΟΛΙΤΙΚΟΣ ΜΗΧΑΝΙΚΟΣ Ε.Μ.Π. Ε.Δ.Ε. 108201
Α.Φ.Μ.: 7106550937 - Δ.Ο.Υ.: ΠΑΡΑΡΤΗΣΗ
ΗΛΕΙΑΣ 4 - ΓΕΡΜΑΝΙΑΣ ΑΤΤΙΚΗΣ
ΤΗΛ: 693 66 39 324

12

ΕΠΙΣΤΟΛΗ	ΚΛΗΡΟΝΟΜΟΙ ΓΕΩΡΓΙΟΥ ΖΟΥΡΜΠΑΝΟΥ
ΕΡΓΟ	ΑΠΟΤΥΠΩΣΗ ΑΓΡΟΤΕΜΑΧΙΟΥ
ΔΙΕΥΘΥΝΣΗ	ΘΕΣΗ ΠΛΑΓΙΑ ΔΗΜΟΤΙΚΗ ΕΝΟΤΗΤΑ ΕΛΑΤΙΩΝ ΔΗΜΟΣ ΖΑΚΥΝΘΟΥ
ΜΕΛΕΤΗΤΗΣ	ΝΙΚΟΣ ΖΥΓΟΜΗΤΡΟΣ Πολιτικός Μηχανικός Ε.Μ.Π.
ΚΑΙΜΑΚΑ	1:200
ΧΡΟΝΟΣ ΜΕΛΕΤΗΣ	ΝΟΕΜΒΡΙΟΣ 2014
Ο ΜΕΛΕΤΗΤΗΣ	ΑΡΧΙΤΕΚΤΟΝΙΚΑ ΤΟΠΟΓΡΑΦΙΚΟ
ΑΡ. ΣΧΕΔΙΟΥ	A1

ΖΥΓΟΜΗΤΡΟΣ Δ. ΝΙΚΟΛΑΟΣ
ΠΟΛΙΤΙΚΟΣ ΜΗΧΑΝΙΚΟΣ Ε.Μ.Π. Ε.Δ.Ε. 108201
Α.Φ.Μ.: 7106550937 - Δ.Ο.Υ.: ΠΑΡΑΡΤΗΣΗ
ΗΛΕΙΑΣ 4 - ΓΕΡΜΑΝΙΑΣ ΑΤΤΙΚΗΣ
ΤΗΛ: 693 66 39 324

Ο ΕΛΕΓΧΟΣ
Το παρόν τοπογραφικό διάγραμμα
συντάσσεται την ημερ. 11/8/2014, 15
Πρόσβ. Χαρακτηριστικό.
Ο.Κ.Ρ.Ε. Ο.Ρ.Η.Κ.Ε
ΕΠΙΜΕΤΡΗΣΗ ΚΑΙ ΜΕΤΡΗΣΗ
ΕΛΛΗΝΙΚΗ ΔΗΜΟΚΡΑΤΙΑ
ΥΠΟΥΡΓΕΙΟ ΠΑΙΔΕΙΑΣ, ΕΡΕΥΝΑΣ ΚΑΙ ΘΡΗΣΚΕΥΜΑΤΩΝ
ΕΛΛΗΝΙΚΗ ΔΗΜΟΚΡΑΤΙΑ
ΥΠΟΥΡΓΕΙΟ ΟΙΚΟΝΟΜΙΚΩΝ
Διεύθυνση με Β. Παθίου