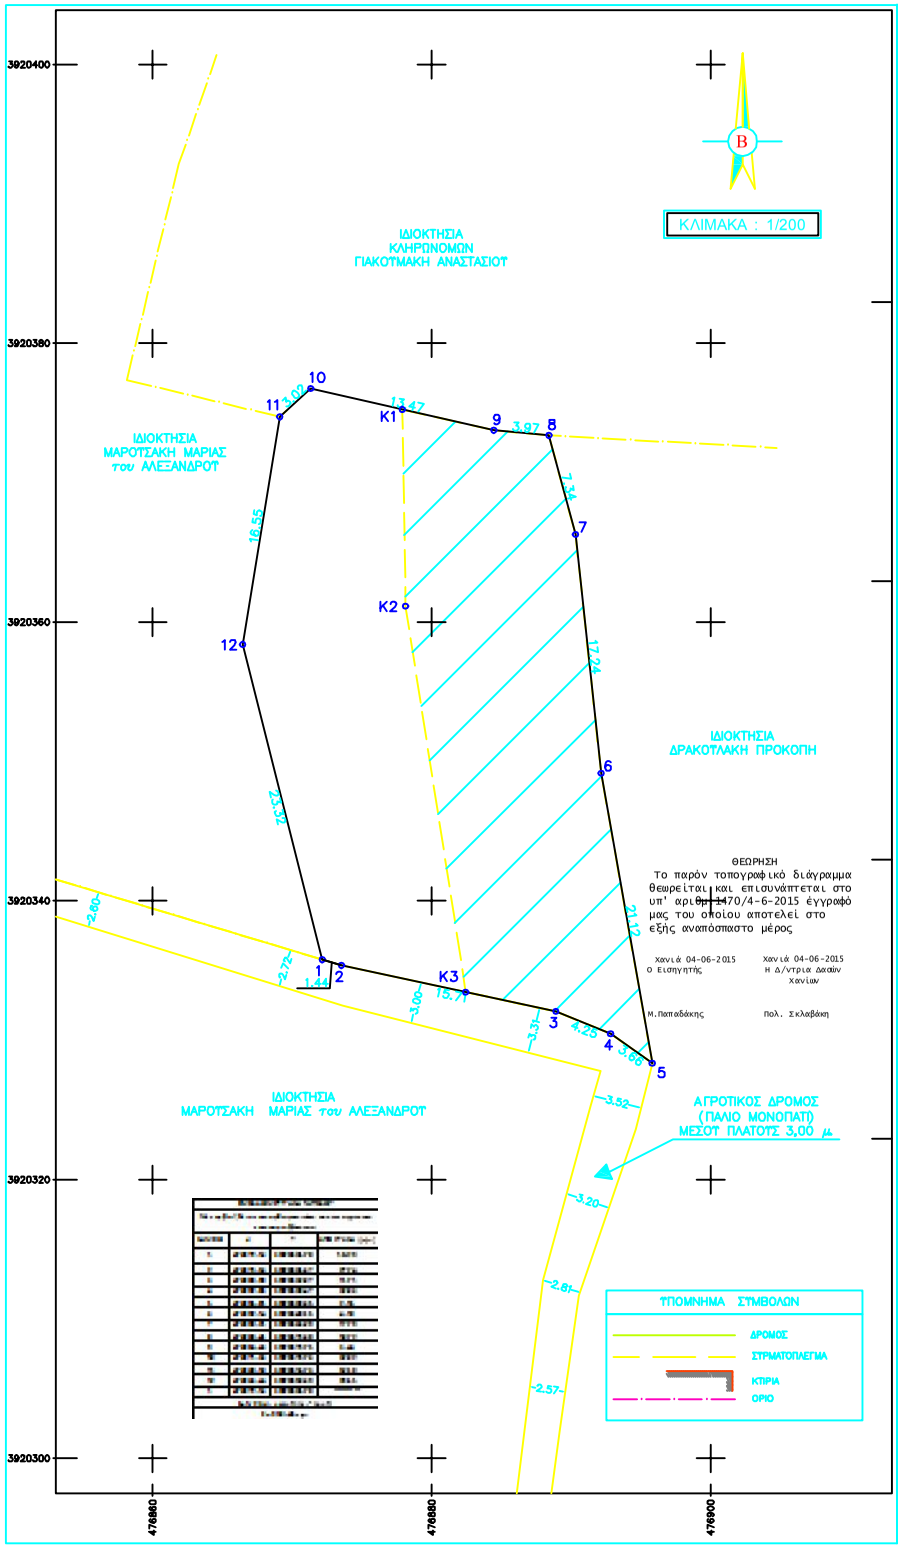
ΚΛΙΜΑΚΑ : 1/200
ΙΔΙΟΚΤΗΣΙΑ
ΚΛΗΡΟΝΟΜΩΝ
ΓΙΑΚΟΤΜΑΚΗ ΑΝΑΣΤΑΣΙΟΥ
ΙΔΙΟΚΤΗΣΙΑ
ΜΑΡΟΤΣΑΚΗ ΜΑΡΙΑΣ
του ΑΛΕΞΑΝΔΡΟΥ
ΙΔΙΟΚΤΗΣΙΑ
ΔΡΑΚΟΤΑΚΗ ΠΡΟΚΟΠΗ
ΙΔΙΟΚΤΗΣΙΑ
ΜΑΡΟΤΣΑΚΗ ΜΑΡΙΑΣ του ΑΛΕΞΑΝΔΡΟΥ
ΑΓΡΟΤΙΚΟΣ ΔΡΟΜΟΣ
(ΠΑΛΙΟ ΜΟΝΟΠΑΤΙ)
ΜΕΣΟΥ ΠΛΑΤΟΥΣ 3,00 μ
ΘΕΩΡΗΣΗ
Το παρόν τοπογραφικό διάγραμμα θεωρείται και επισυνάπτεται στο υπ' αριθμ. 470/4-6-2015 έγγραφό μας του οποίου αποτελεί στο εξής αναπόσπαστο μέρος
Χανιά 04-06-2015
Ο Εισηγητής
Μ.Παπαδάκης
Χανιά 04-06-2015
Η Δ/ντρια Δασών Χανίων
Πολ. Σκλαβάκη
ΥΠΟΜΝΗΜΑ ΣΥΜΒΟΛΩΝ
ΔΡΟΜΟΣ
ΣΤΡΜΑΤΟΠΛΕΓΜΑ
ΚΤΙΡΙΑ
ΟΡΙΟ
3920400
3920380
3920360
3920340
3920320
3920300
476860
476880
476900
10
11
K1
9
8
7
K2
12
6
1
2
K3
3
4
5
10.55
17.47
3.97
7.34
17.24
23.32
21.12
2.80
2.72
1.44
15.71
3.00
3.31
4.25
3.68
3.52
3.20
2.61
2.57