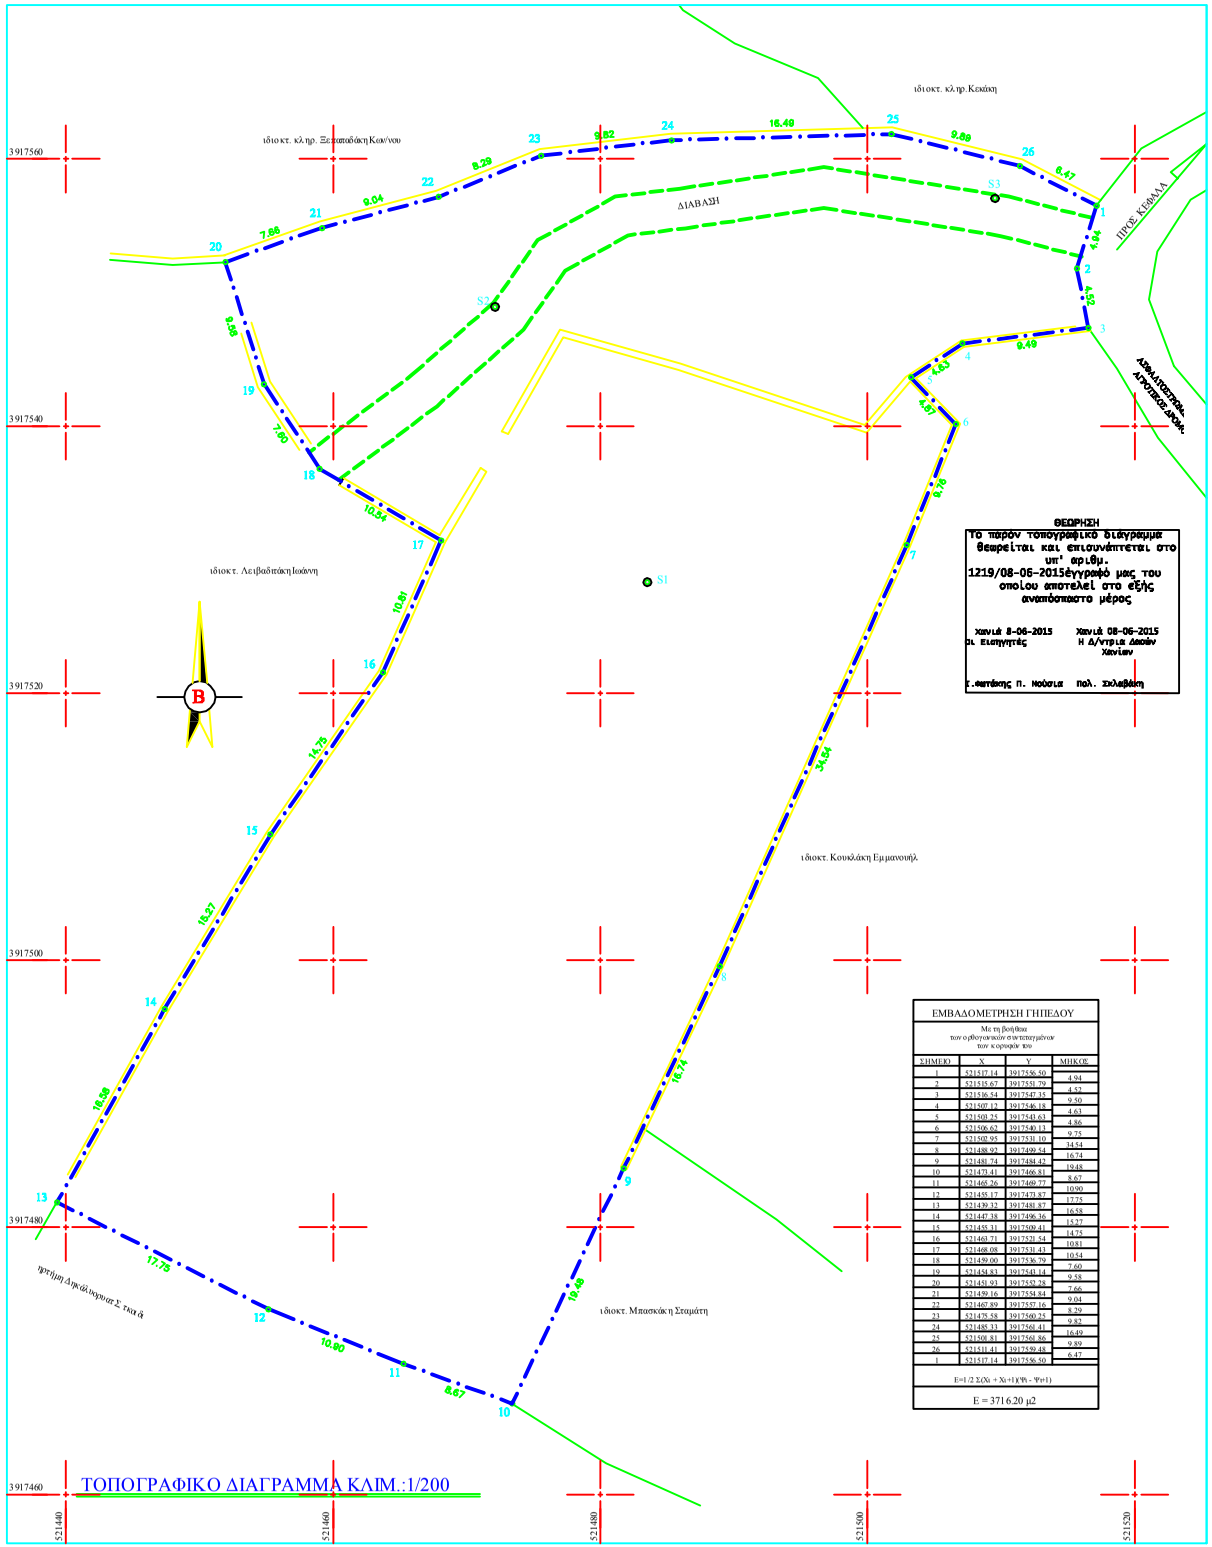

ΤΟΠΟΓΡΑΦΙΚΟ ΔΙΑΓΡΑΜΜΑ ΚΛΙΜ.:1/200

ΘΕΩΡΗΣΗ

Το παρόν τοπογραφικό διάγραμμα θεωρείται και επισυνάπτεται στο υπ' αριθμ. 1219/08-06-2015 έγγραφό μας του οποίου αποτελεί στο εξής αναπόσπαστο μέρος

Χανιά 8-06-2015
Οι Εισηγητές

Χανιά 08-06-2015
Η Δ/ντρια Δοκών Χανίων

Σ.Φωτάκης Π. Νούσια Πολ. Σκλαβάκη

ΕΜΒΑΔΟΜΕΤΡΗΣΗ ΓΗΠΕΔΟΥ

Με τη βοήθεια
των ορθογωνικών συντεταγμένων
των κορυφών του

ΣΗΜΕΙΟ	X	Y	ΜΗΚΟΣ
1	521517.14	3917556.50	4.94
2	521535.67	3917551.79	4.52
3	521536.54	3917547.35	9.50
4	521507.12	3917546.18	4.63
5	521508.25	3917541.63	4.86
6	521506.62	3917540.13	9.75
7	521502.95	3917531.10	34.54
8	521488.92	3917499.54	16.74
9	521481.74	3917484.42	19.48
10	521473.41	3917466.81	8.67
11	521465.26	3917469.77	10.90
12	521455.17	3917473.87	17.75
13	521439.32	3917481.87	16.58
14	521447.38	3917496.36	15.27
15	521455.31	3917509.41	14.75
16	521461.71	3917521.54	10.81
17	521468.08	3917531.43	10.54
18	521459.00	3917536.79	7.60
19	521454.83	3917543.14	9.58
20	521451.93	3917553.28	7.66
21	521459.16	3917554.84	9.04
22	521467.89	3917557.16	8.29
23	521475.58	3917560.25	9.82
24	521485.33	3917561.41	16.49
25	521501.81	3917560.86	9.89
26	521511.41	3917559.48	6.47
1	521517.14	3917556.50	

E=1/2 Σ(Χι + Χι+1)(Ψι - Ψι+1)

E = 3716.20 μ2