ΕΜΒΑΔΟΜΕΤΡΗΣΗ ΓΗΠΕΔΟΤ

Με τη βο??εια
των ορθογωνι?ν συντεταγμ?νων
των κορυφ?ν του (Σ?στημα ΕΓΣΑ '87)

ΣΗΜΕΙΟ	X	Y	ΜΗΚΟΣ
1	490420.02	3922184.31	
			20.74
2	490400.37	3922177.65	
			15.09
3	490403.13	3922162.82	
			4.55
4	490402.71	3922158.29	
			5.36
5	490403.08	3922152.95	
			1.14
6	490403.16	3922151.81	
			24.08
7	490392.38	3922130.28	
			10.11
8	490387.03	3922121.70	
			15.08
9	490380.74	3922108.02	
			21.75
10	490370.24	3922088.98	
			14.41
11	490383.90	3922084.40	
			8.70
12	490392.31	3922082.15	
			7.56
13	490398.98	3922078.59	
			13.44
14	490404.23	3922066.22	
			6.60
15	490406.01	3922060.81	
			21.86
16	490422.54	3922077.14	
			11.41
17	490422.21	3922088.54	
			11.97
18	490421.95	3922100.51	
			22.16
19	490421.64	3922122.67	
			7.14
20	490423.22	3922129.64	
			7.37
21	490423.19	3922137.00	
			11.82
22	490422.14	3922148.78	
			8.54
23	490421.63	3922157.30	
			27.05
1	490420.02	3922184.31	

E=1/2 Σ(Xι + Xι+1)(Ψι − Ψι+1)

24	490417.41	3922153.33	

ΣΥΝΟΛΙΚΟ ΕΜΒΑΔΟΝ (1,2,3...21,22,23,1)
Ε = 3.386,60 μ2

ΕΝΤΟΣ ΟΙΚΙΣΜΟΥ (1,2,3,4,5,24,23,1)
Ε = 521,43 μ2

ΕΚΤΟΣ ΟΙΚΙΣΜΟΥ (23,24,6,7,8...21,22,23)
Ε = 2.865,17 μ2

ΘΕΩΡΗΣΗ

Το παρόν τοπογραφικό διάγραμμα θεωρείται και επισυνάπτεται στο υπ' αριθμ. 3394/08-06-2015 έγγραφό μας του οποίου αποτελεί στο εξής αναπόσπαστο μέρος

Χανιά 08-06-2015 Η Εισηγητρια Α. Μπιζούρα	Χανιά 08-06-2015 Η Δ/ντρια Δασών Χανίων Πολ. Σκλαβάκη

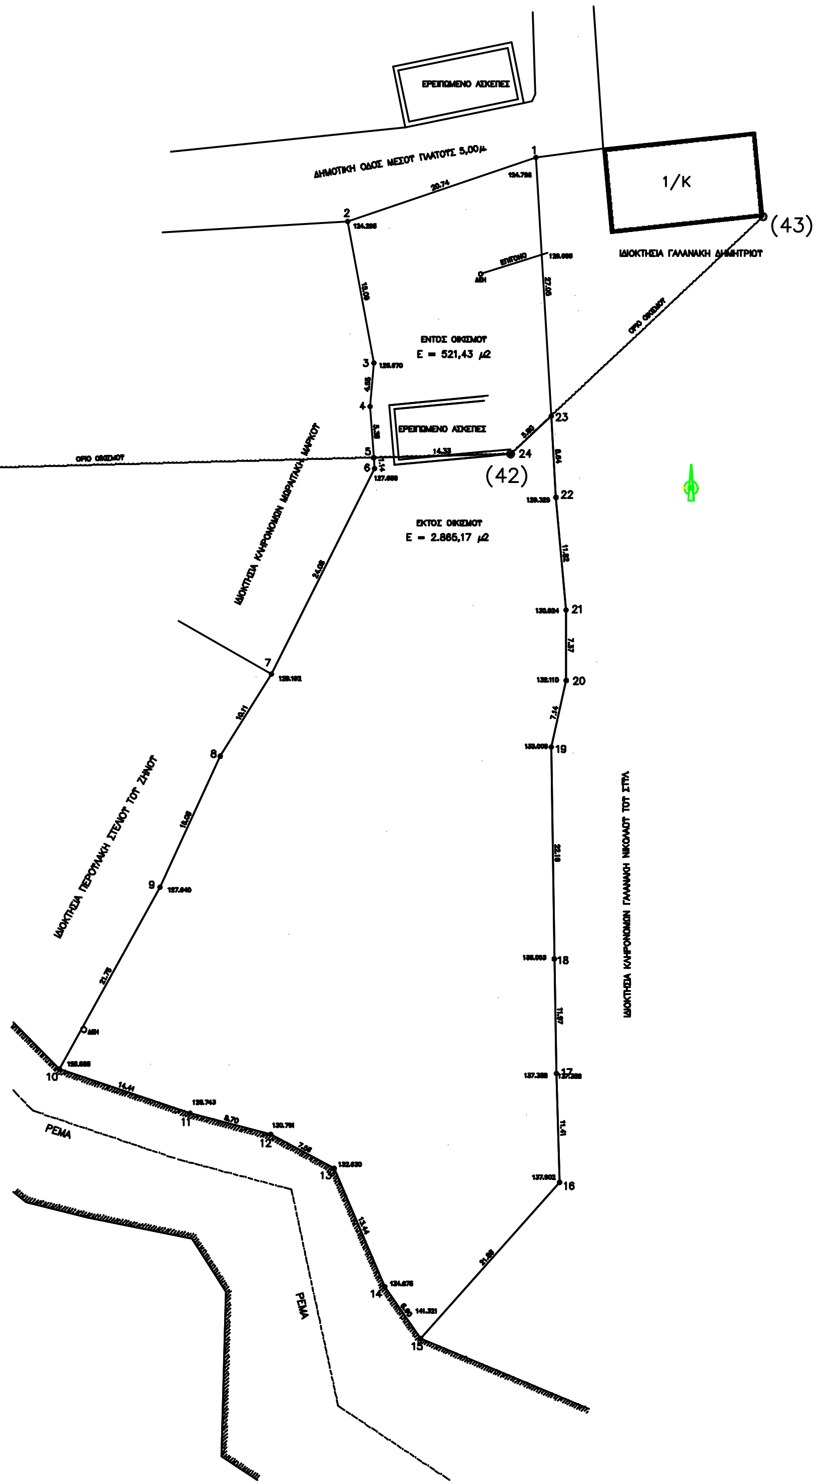

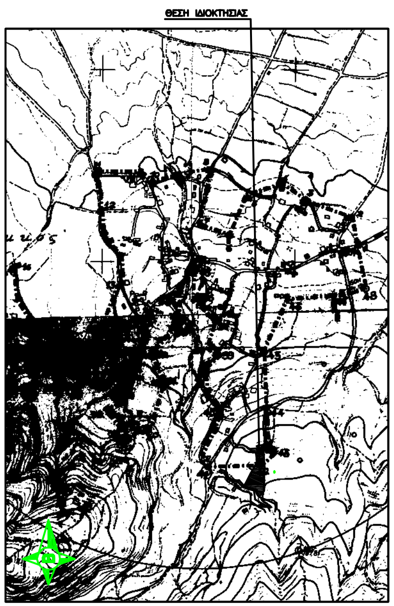

ΑΠΟΣΠΑΣΜΑ ΧΑΡΤΗ ΓΥΣ ΚΛ 1:5000

ΔΗΛΩΣΗ ΜΗΧΑΝΙΚΟΥ (Ν.651/77)

1. Το παρ?ν οικ?πεδο με στοιχε?α 1,2,...,23,1 ιδιοκτησ?ας κληρον?μων Αργυρ?? Μουστερ?κη
ε?ναι εμβαδο? 3.386,60 τ.μ απ? τα οποία τμ?μα 521,43τ.μ. ε?ναι εντ?? και τμ?μα 2.865,17τ.μ. εκτ?? του οικισμο? Βατ?λακο? του Δ?μου Πλατανι?
Απ.Νομ?ρχη για Βατ?λακο 1440/27-4-1988 ΦΕΚ 366Δ/13-5-88
Αρτι?τητα =1000τ.μ.

2. Το παραπ?νω οικ?πεδο ε?ναι κατ? παρ?κκλιση ?ρτιο και οικοδομ?σιμο επειδ? τμ?μα του ευρ?σκεται εντ?? των ορ?ων του οικισμο? και συμπληρ?νει την αρτι?τητ? του απ? τμ?μα του εκτ?? οικισμο? γηπ?δου
Το παραπ?νω οικ?πεδο ?χει πρ?σωπο σε δημοτικ? οδ? >15,00μ.
Απαιτε?ται χαρακτηρισμ?? απ? τη Δασικ? Υπηρεσ?α για το εκτ?? οικισμο? τμ?μα

3. Οροι δ?μηση? σ?μφωνα με το Π.Δ. 24-4-1985 ΦΕΚ 181Δ/3-5-1985 ?πω? τροποποι?θηκε με το ΦΕΚ 289Δ'/4-11-2011
Δ?μηση 400τ.μ. για κατοικ?α, Κ?λυψη 60%
ΣΔ=0,6 για αμιγ?? επαγγελματικ?? χρ?σει?
-Πλ?γιε? αποστ?σει? = 2,50μ. ? επαφ? με το ?ριο
- Μ?γιστο ?ψο? = 7,50μ (+1,50 για στ?γη) και με του? περιορισμο?? τη? παραγρ?φου 4 του ?ρθρου 1 του Π.Δ. 4-11-2011 ΦΕΚ 289Δ'
-Ελ?χιστο ?ψο? χ?ρου κ?ριας χρ?ση? 2,65μ.

4. Δεν υπ?γεται στι? διατ?ξει? του Ν.1337/83 περ? εισφορ?ν σε γη και χρ?μα

5. Η απ?σταση απο την ??λασσα ε?ναι 8000 μ?τρα

6. Το οικ?πεδο βρ?σκεται εκτ?? τη? επιτηρο?μενη? ζ?νη? Ναυτικ?ν οχυρ?ν Κρ?τη? και εντ?? Παραμεθορ?ου περιοχ?? Κρ?τη?

Τα ?ρια του οικοπ?δου υποδε?κτηκαν απο την κληρον?μο Μουστερ?κη Αργυρ?

ΧΑΝΙΑ ΦΕΒΡΟΥΑΡΙΟΣ 2015
Ο ΜΗΧΑΝΙΚΟΣ

ΔΗΛΩΣΗ ΙΔΙΟΚΤΗΣΙΑΣ

Η κ?τωθι υπογεγραμμ?νη Μουστερ?κη Αργυρ? κληρον?μο? του παραπ?νω οικοπ?δου δηλ?νω ?τι Τα ?ρια που υπ?δειξα στον Πολιτικ? Μηχανικ? Διον?ση Ναξ?κη ε?ναι υλοποιημ?να και ορ??

Η δηλο?σα

ΕΡΓΟΔΟΤΗΣ : ΜΟΥΣΤΕΡΑΚΗ ΑΡΓΥΡΩ	
ΕΡΓΟ : ΑΠΟΤΥΠΩΣΗ ΟΙΚΟΠΕΔΟΥ	
ΘΕΣΗ : "ΠΑΝΩ ΓΑΛΑΝΙΑΝΑ" ΕΝΤΟΣ ΟΙΚΙΣΜΟΥ ΒΑΤΟΛΑΚΟΣ Δ. ΠΛΑΤΑΝΙΑ	
ΜΕΛΕΤΗΤΗΣ : ΝΑΞΑΚΗΣ ΔΙΟΝΥΣΗΣ (ΠΟΛ. ΜΗΧ.)	
ΘΕΜΑ ΣΧΕΔΙΟΥ : ΤΟΠΟΓΡΑΦΙΚΟ ΔΙΑΓΡΑΜΜΑ	ΑΡΙΘ. ΣΧΕΔ. A1
ΚΛΙΜΑΚΑ 1 : 200	
ΧΡΟΝΟΣ ΜΕΛΕΤΗΣ : ΦΕΒΡΟΥΑΡΙΟΣ 2015	
ΣΦΡΑΓΙΔΑ :	ΥΠΟΓΡΑΦΗ :