


**ΑΠΟΣΠΑΣΜΑ Κ.Υ.Α. 6919/Φ.Ε.Κ. 248/Δ'/04
(ΕΝΤΟΣ ΤΗΣ Γ' ΖΩΝΗΣ)**

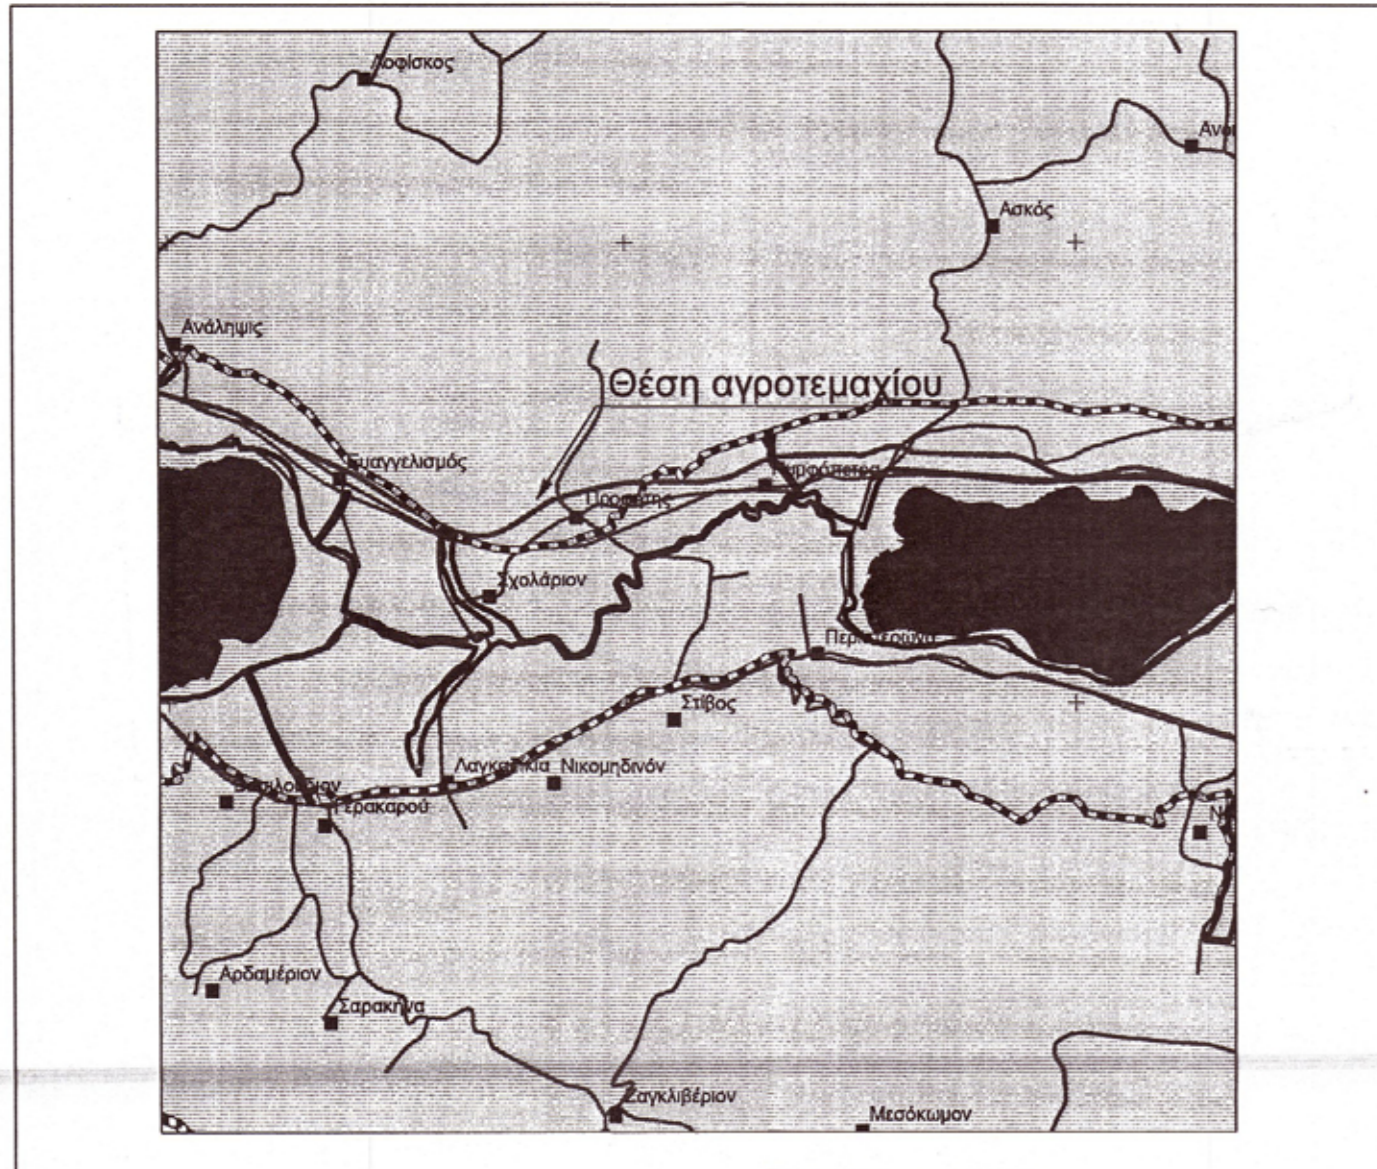


**ΑΠΟΣΠΑΣΜΑ ΑΠΟΦΑΣΗΣ ΚΑΘΟΡΙΣΜΟΥ
ΟΡΙΩΝ ΟΙΚΙΣΜΟΥ ΠΡΟΦΗΤΗ**



ΤΟΠΟΓΡΑΦΙΚΟ ΔΙΑΓΡΑΜΜΑ

ΤΜΗΜΑΤΟΣ Α,Β,Γ,Δ,Ε,Α ΕΜΒΑΔΟΥ Ε= 10.000,00 τ.μ. ΚΟΙΝΟΧΡΗΣΤΗΣ ΕΚΤΑΣΗΣ
ΚΑΤΕΧΟΜΕΝΗΣ ΑΠΟ ΠΑΠΑΔΟΠΟΥΛΟ ΠΑΝΑΓΙΩΤΗ & ΒΑΣΙΛΕΙΟ
ΑΓΡΟΚΤΗΜΑ ΤΟΠΙΚΗΣ ΚΟΙΝΟΤΗΤΑΣ ΠΡΟΦΗΤΗ - ΔΗΜΟΤΙΚΗ ΕΝΟΤΗΤΑ ΕΓΝΑΤΙΑΣ - ΔΗΜΟΣ ΒΟΛΒΗΣ

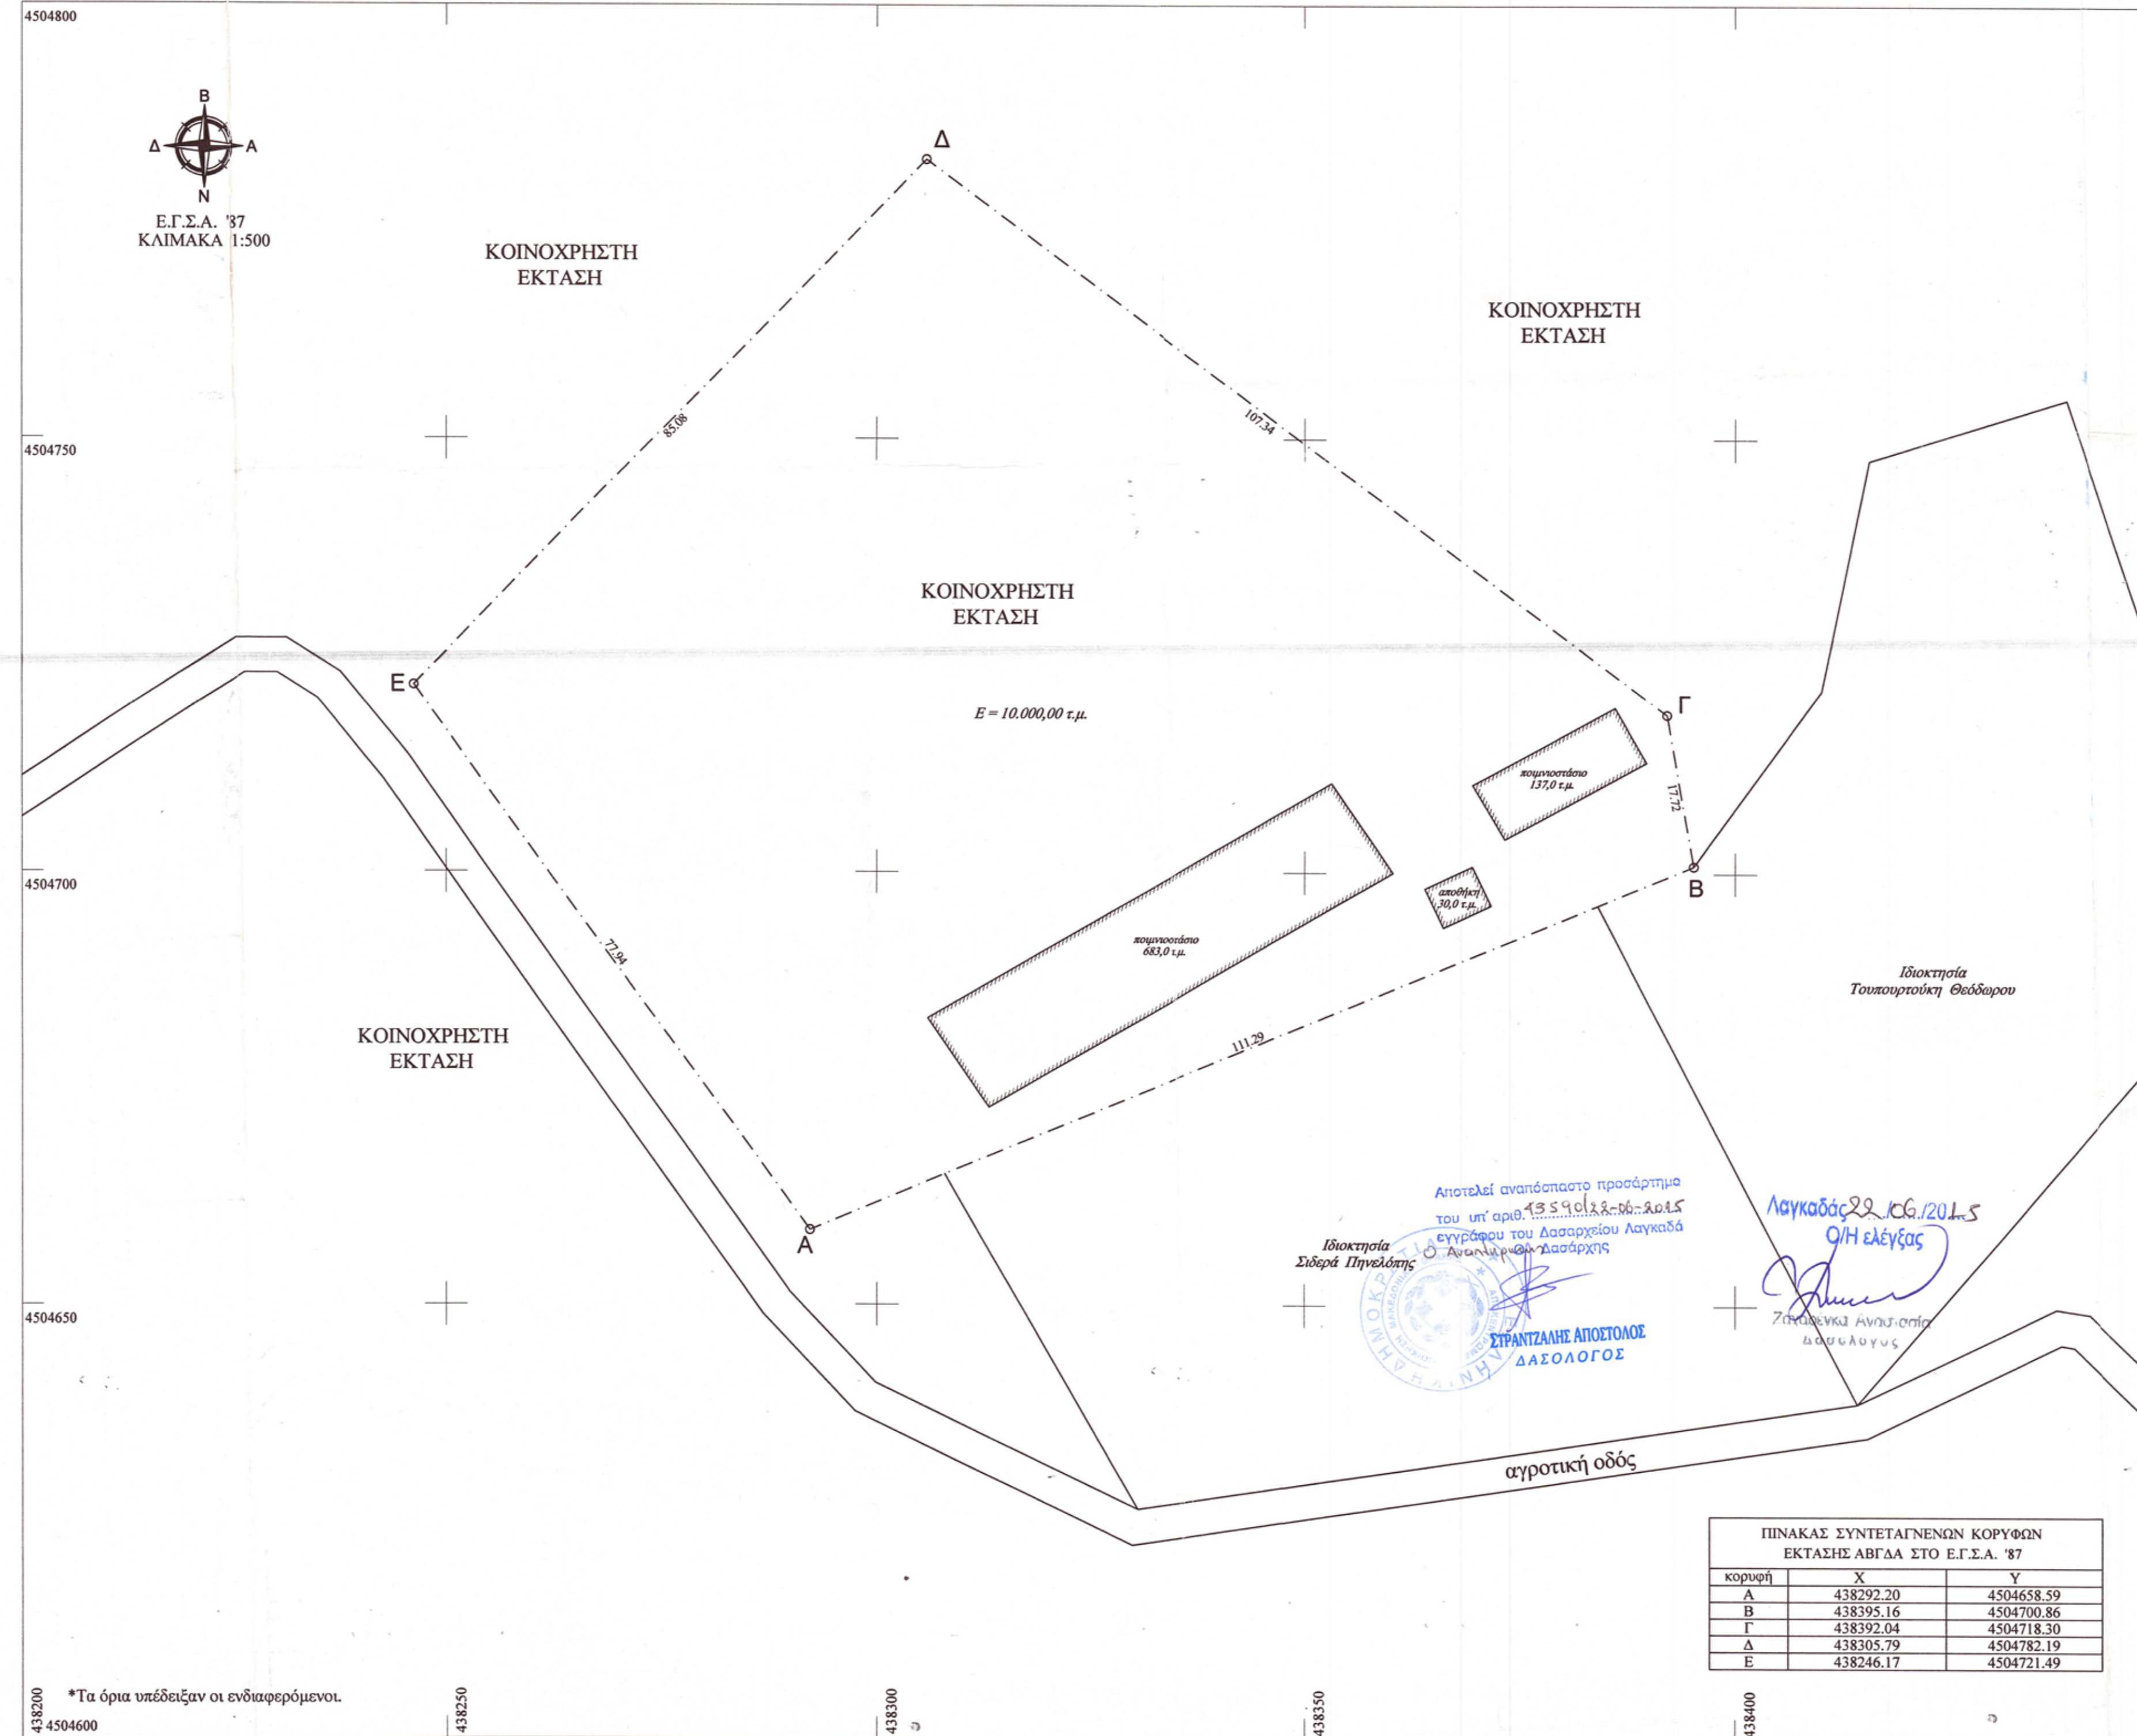

ΕΡΓΟΔΟΤΗΣ: ΠΑΠΑΔΟΠΟΥΛΟΣ ΠΑΝΑΓΙΩΤΗΣ
ΠΑΠΑΔΟΠΟΥΛΟΣ ΒΑΣΙΛΕΙΟΣ

ΕΡΓΟ:

ΘΕΣΗ: Τμήμα Α,Β,Γ,Δ,Ε,Α εμβαδού Ε= 10.000,00 τ.μ. Κοινόχρηστης Έκτασης
Αγρόκτημα Τοπικής Κοινότητας Προφήτι
Δημοτική Ενότητα Εγνατίας - Δήμος Βόλβης

ΜΕΛΕΤΗΤΗΣ: ΣΑΡΑΝΤΙΔΗΣ ΗΛΙΑΣ
Αγρονόμος Τοπογράφος Μηχανικός

ΘΕΜΑ ΣΧΕΔΙΟΥ

ΑΡΙΘΜ. ΣΧΕΔΙΟΥ

**ΤΟΠΟΓΡΑΦΙΚΟ
ΔΙΑΓΡΑΜΜΑ**

A1

ΚΛΙΜΑΚΑ

1 : 500

ΧΡΟΝΟΣ ΜΕΛΕΤΗΣ

ΑΠΡΙΛΙΟΣ 2012

ΣΥΝΤΑΞΑΣ

ΘΕΩΡΗΣΗ ΥΠΗΡΕΣΙΑΣ

ΗΛΙΑΣ Κ. ΣΑΡΑΝΤΙΔΗΣ
ΔΙΠΛ. ΑΓΡΟΝΟΜΟΣ ΤΟΠΟΓΡΑΦΟΣ
ΜΗΧΑΝΙΚΟΣ Α.Π.Θ.
ΑΡΙΘΜΟΣ ΜΗΤΡΩΟΥ Γ.Ε.Ε. 95514
ΣΑΓΓΑΡΗΟΥ 18 - ΚΑΛΑΜΑΤΑ 27 200
ΤΗΛ.: 23940 2255 - Τ.ΚΙΝ.: 6937371686
Α.Φ.Μ. 079984829 - Δ.Ο.Υ. ΑΛ. ΚΑΔΑ