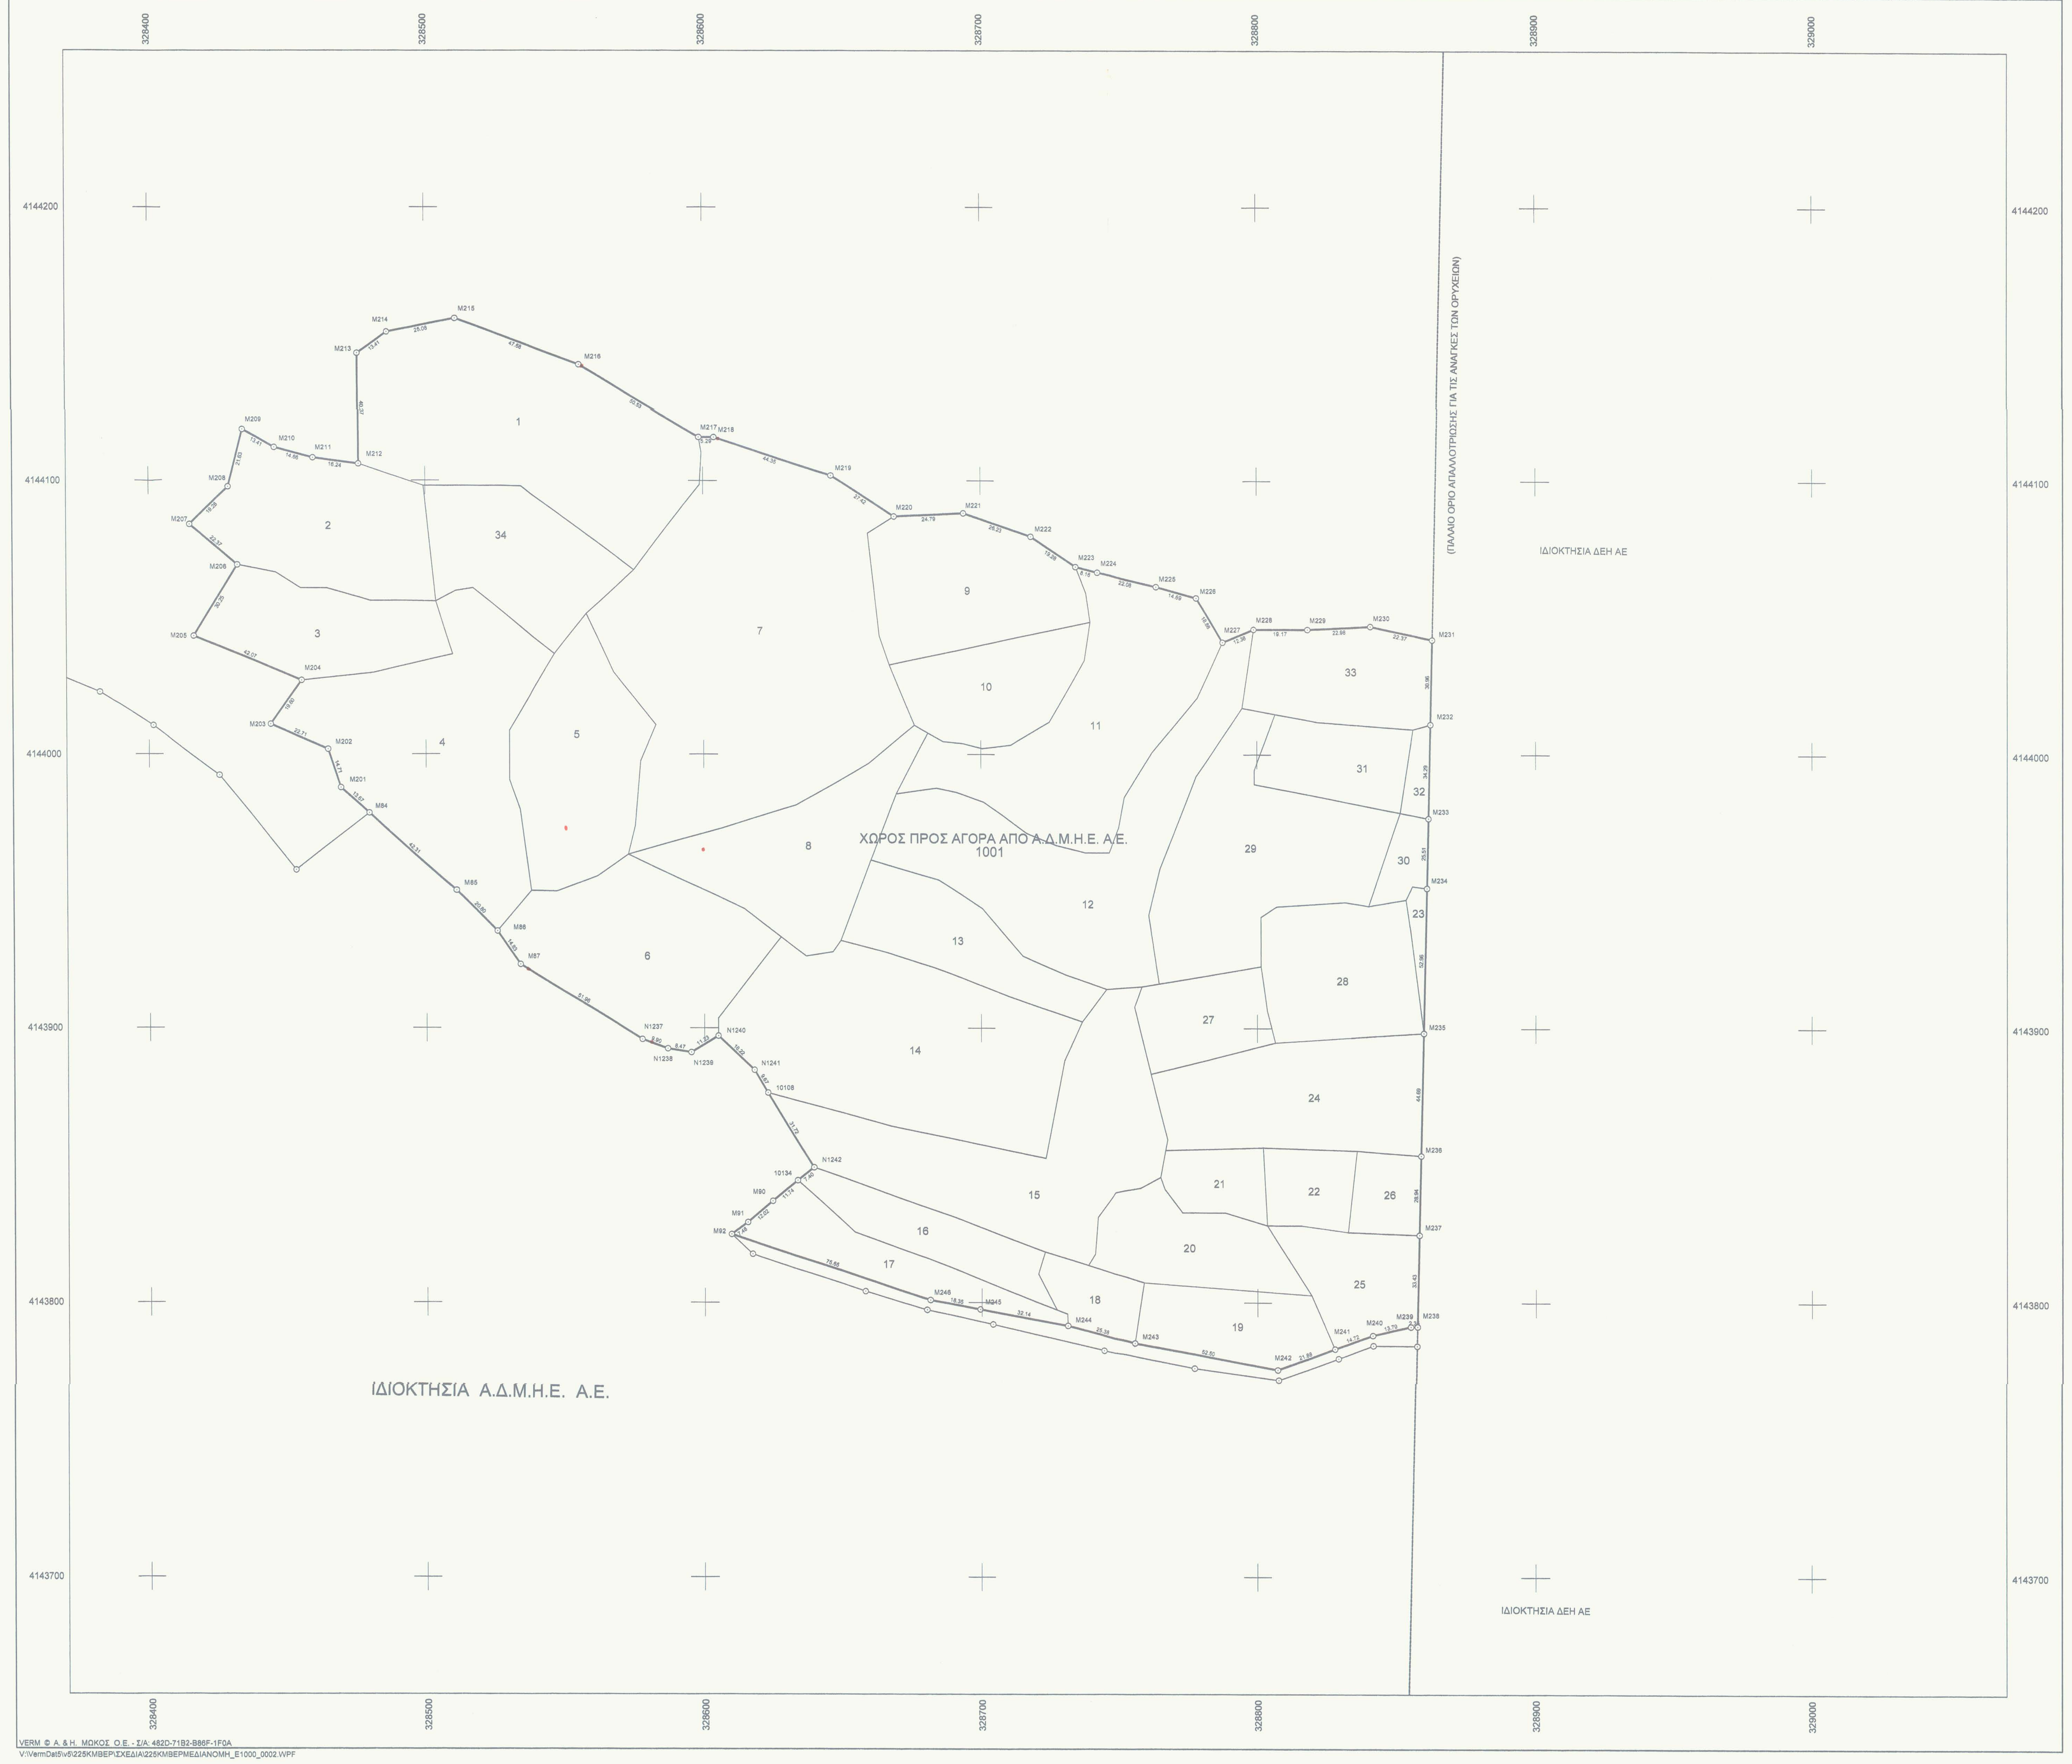

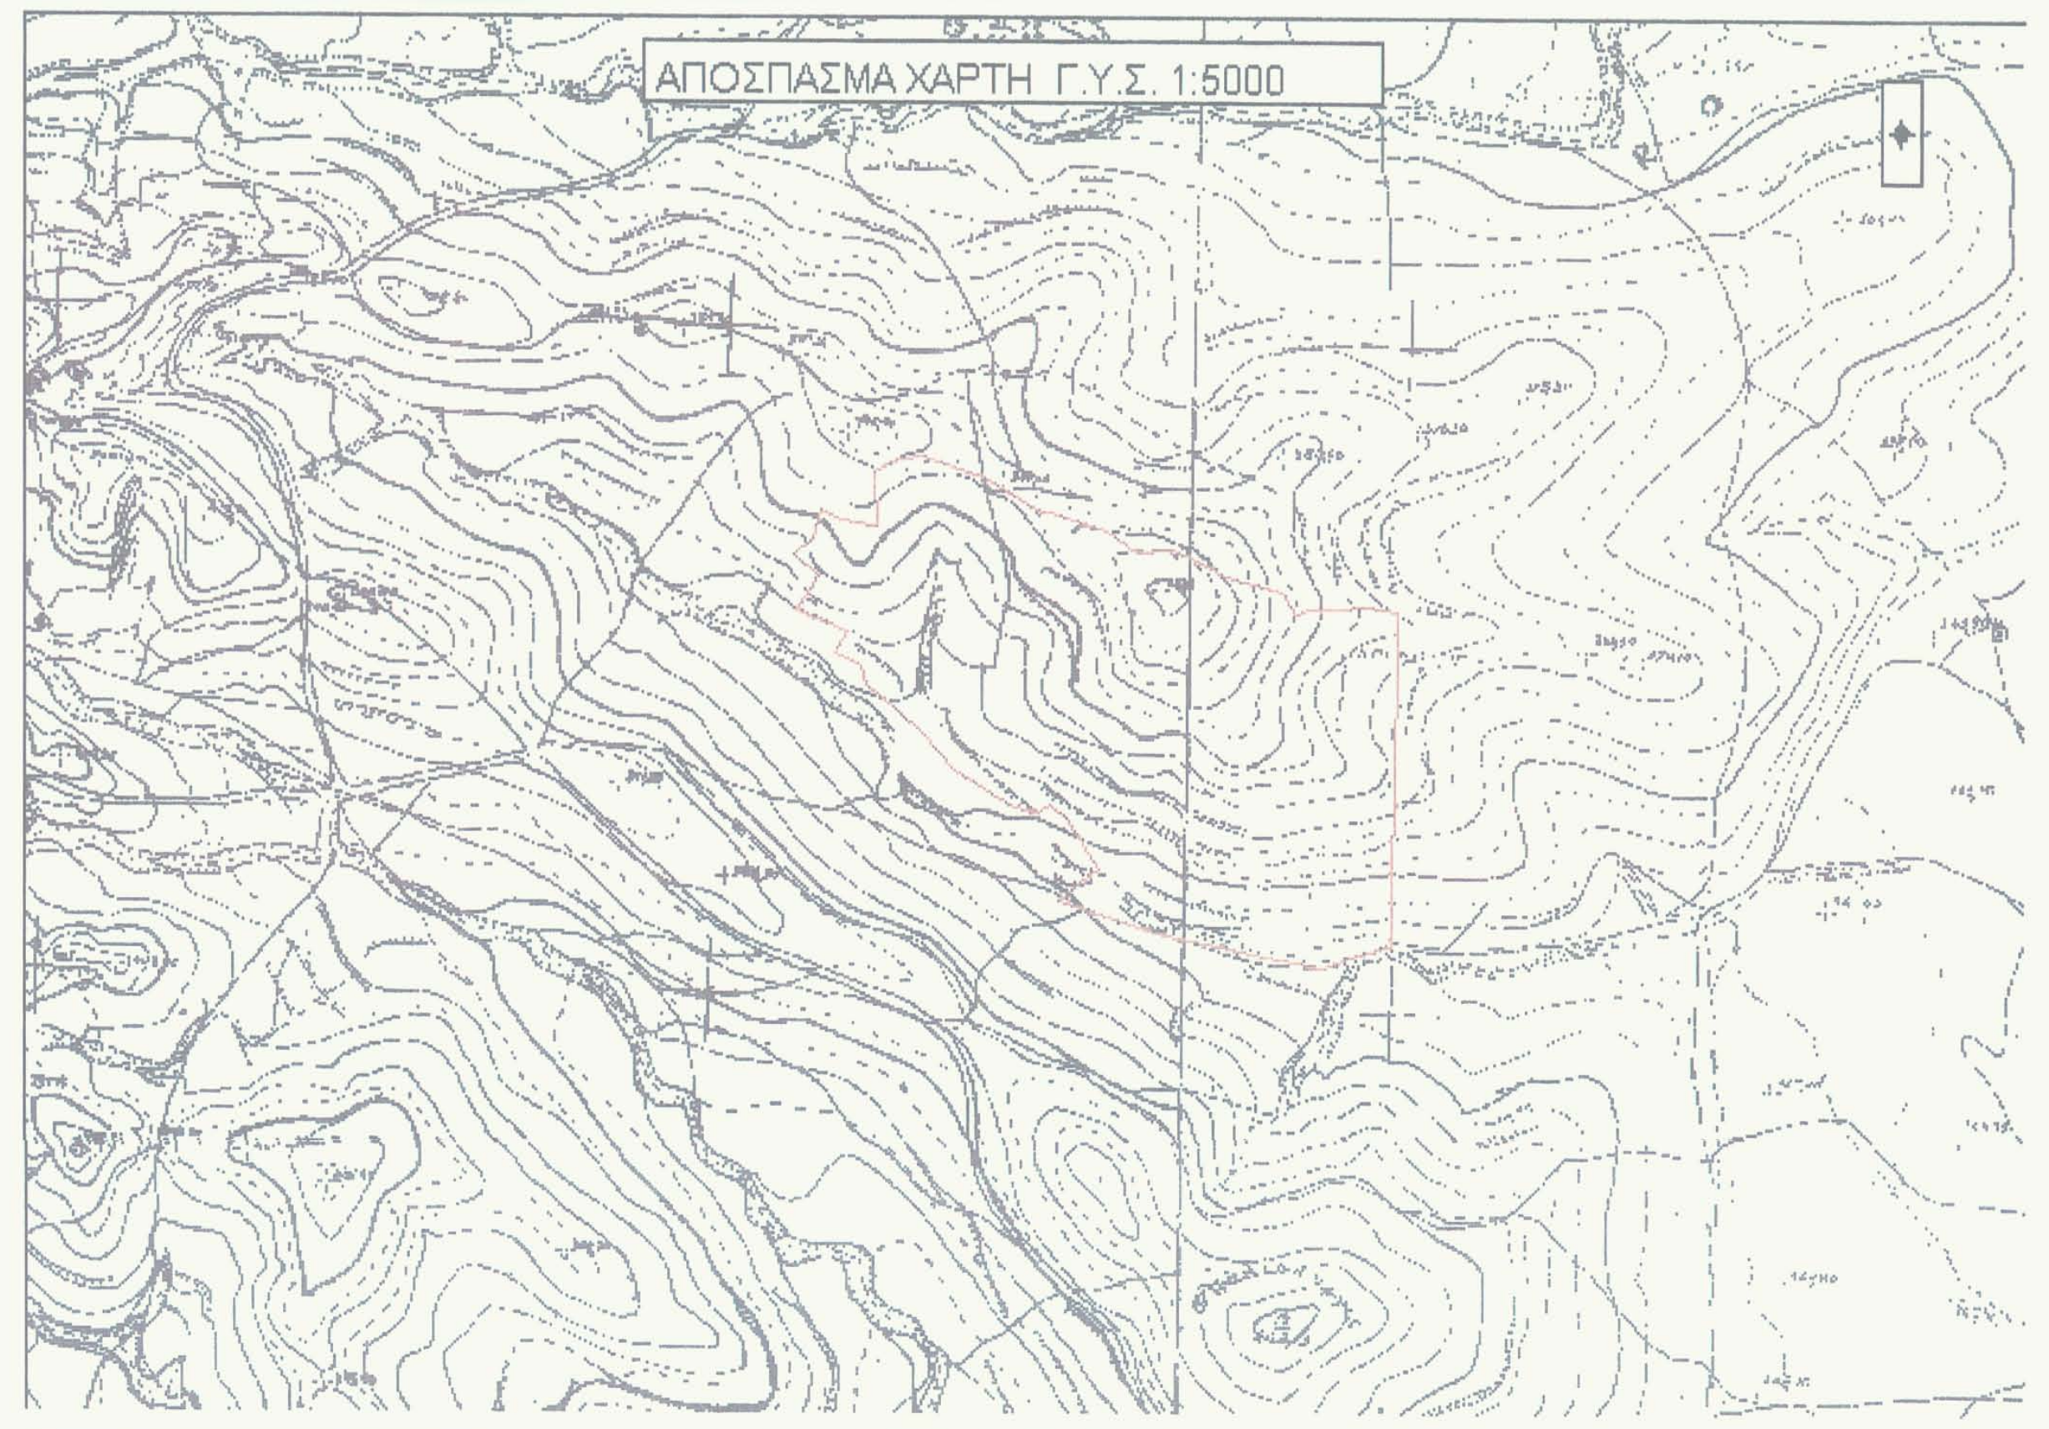

ΑΠΟΣΠΑΣΜΑ ΧΑΡΤΗ Γ.Υ.Σ. 1:5000

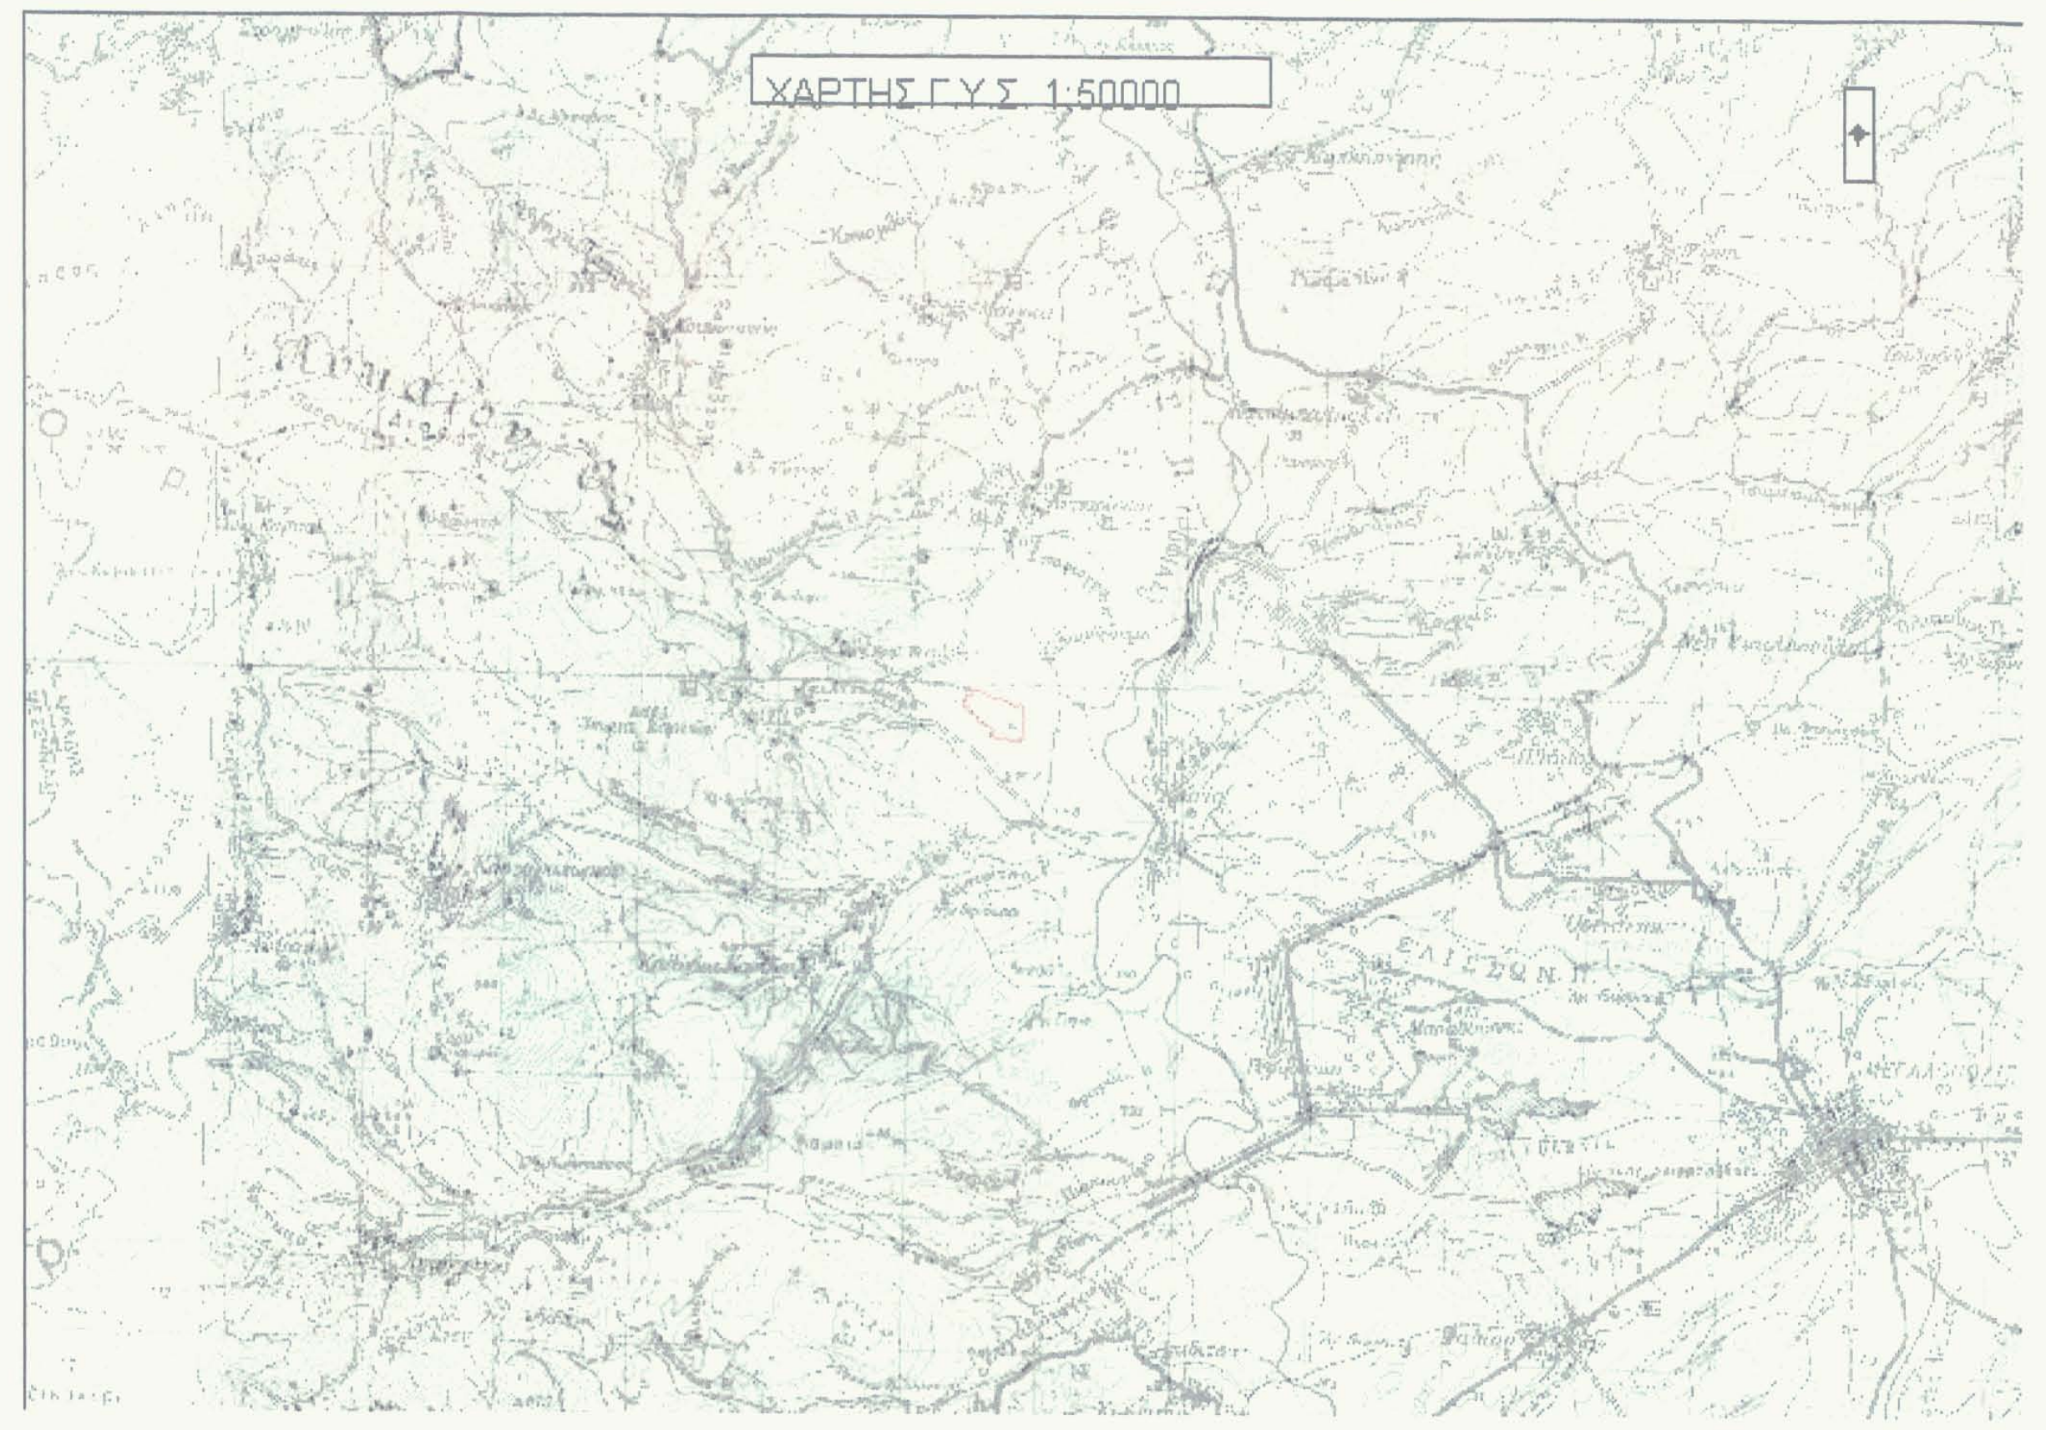

ΧΑΡΤΗΣ Γ.Υ.Σ. 1:50000

ΠΑΡΑΤΗΡΗΣΕΙΣ

1. Ο χώρος του Κ.Υ.Τ ΜΕΓΑΛΟΠΟΛΗΣ-Β' ΕΠΕΚΤΑΣΗ βρίσκεται στην θέση Δεληζη – Μαρμαρα στη κτηματική περιφέρεια του Δήμου Μεγαλόπολης, Περιφέρειας Πελοποννήσου (πρώην Δήμου Μεγαλόπολης, Δ.Δ.Ισιώματος, Νομ. Αυτ.Αρκαδίας).
2. Ο χώρος βρίσκεται εκτός σχεδίου.
3. Η οριζοντιογραφική και υψομετρική εξάρτηση έγινε από το Κρατικό Τριγωνομετρικό δίκτυο. (Προβολικό σύστημα ΕΓΣΑ'87 Φ.Χ1:50.000 ΜΕΓΑΛΟΠΟΛΗΣ Κ= 0.99996379).
4. Τα εμβαδά υπολογίσθηκαν αναλυτικά με συντεταγμένες.
5. Ο χώρος απέχει περισσότερο από 800μ. από τη θάλασσα.
6. Τα όρια υποδείχθηκαν από τους ιδιοκτήτες

ΥΠΟΜΝΗΜΑ

━━	Συνολικό Όριο Γεωτεμαχίου
──	Όριο Γεωτεμαχίου

Συντεταγμένες ορίων

Σημείο	X (m)	Y (m)	Σημείο	X (m)	Y (m)	Σημείο	X (m)	Y (m)
10006	328735.663	4144047.503	10007	328700.939	4144039.953	10008	328667.091	4144032.594
10009	328663.415	4144043.181	10012	328724.806	4144011.777	10013	328676.144	4144010.574
10014	328680.921	4144007.772	10015	328686.298	4144004.618	10016	328693.183	4144003.941
10017	328700.555	4144002.103	10018	328711.035	4144003.409	10021	328737.305	4144034.310
10022	328669.576	4143985.566	10023	328683.807	4143987.692	10024	328690.999	4143986.123
10025	328700.939	4143982.594	10026	328708.001	4143977.758	10027	328716.763	4143971.222
10028	328727.226	4143966.778	10029	328737.557	4143964.164	10030	328746.319	4143964.164
10031	328749.850	4143973.314	10032	328751.939	4143984.369	10033	328762.009	4144000.708
10034	328777.964	4144020.576	10035	328739.432	4144048.323	10037	328737.940	4144058.861
10039	328660.201	4143961.378	10040	328684.491	4143954.177	10041	328700.470	4143943.701
10043	328715.368	4143926.331	10044	328730.514	4143919.383	10045	328745.292	4143914.247
10046	328758.279	4143915.121	10051	328794.537	4144016.974	10060	328777.540	4143992.092
10061	328821.494	4144011.918	10062	328806.530	4144014.725	10063	328764.785	4143958.287
10064	328760.760	4143941.324	10066	328813.185	4143986.401	10067	328851.484	4143978.793
10068	328840.193	4143944.708	10069	328831.643	4143946.133	10070	328806.951	4143944.469
10071	328801.377	4143940.687	10072	328801.377	4143922.637	10073	328798.990	4143989.220
10078	328798.990	4143994.270	10081	328764.424	4143916.193	10082	328855.637	4143951.953
10083	328853.460	4143947.028	10084	328855.330	4143933.567	10085	328803.648	4143906.373
10086	328806.550	4143894.812	10087	328833.814	4143896.606	10088	328855.906	4144009.285
10089	328761.503	4143883.279	10090	328764.678	4143870.093	10091	328767.310	4143859.426
10092	328766.606	4143855.504	10093	328802.061	4143856.553	10094	328835.854	4143855.439
10095	328659.209	4144080.834	10099	328757.619	4143841.670	10100	328748.593	4143840.152
10101	328742.039	4143831.130	10102	328740.993	4143817.742	10103	328738.409	4143813.610
10104	328723.066	4143818.416	10105	328690.198	4143831.000	10106	328664.854	4143840.120
10108	328623.200	4143876.441	10109	328667.588	4143864.277	10110	328723.387	4143852.619
10111	328729.997	4143888.252	10112	328736.311	4143902.326	10113	328755.619	4143907.714
10115	328764.840	4143845.659	10116	328766.321	4143841.282	10117	328772.500	4143832.795
10118	328788.133	4143832.795	10119	328803.549	4143828.194	10120	328815.790	4143828.129
10121	328832.556	4143825.776	10130	328758.866	4143807.201	10131	328780.129	4143805.622
10132	328819.155	4143802.724	10134	328633.850	4143844.480	10138	328720.700	4143810.410
10139	328727.130	4143797.320	10140	328680.450	4143816.090	10141	328654.040	4143825.640
10147	328730.830	4143795.830	10171	328649.160	4143931.980	10172	328666.510	4143927.470
10173	328683.080	4143922.050	10174	328710.150	4143911.630	10176	328646.370	4143927.880
10177	328637.020	4143926.300	10178	328628.120	4143933.260	10179	328604.910	4143903.580
10186	328599.490	4144110.260	10187	328598.820	4144098.520	10188	328575.020	4144067.260
10189	328557.580	4144051.290	10190	328567.380	4144029.990	10191	328583.090	4144010.710
10192	328577.410	4143997.510	10193	328575.310	4143973.890	10194	328572.740	4143963.420
10195	328606.760	4143973.120	10196	328617.310	4143976.420	10197	328633.530	4143981.480
10198	328659.470	4143996.690	10200	328591.730	4143954.420	10201	328614.700	4143943.540
10204	328561.260	4143955.480	10205	328547.000	4143949.980	10206	328537.640	4143950.170
10214	328546.310	4144036.570	10215	328529.720	4144008.620	10216	328529.720	4143990.560
10217	328533.570	4143979.860	10225	328499.380	4144098.100	10226	328534.170	4144098.100
10235	328445.680	4144066.370	10236	328454.850	4144060.640	10237	328464.350	4144060.640
10238	328479.750	4144056.060	10239	328492.340	4144056.060	10240	328503.720	4144055.820
10241	328510.640	4144059.650	10242	328516.670	4144060.650	10245	328509.530	4144036.450
10246	328480.850	4144029.660	M84	328479.100	4143978.550	M85	328510.620	4143950.320
M86	328525.130	4143935.420	M87	328533.540	4143923.210	M90	328624.868	4143836.926
M91	328615.670	4143829.190	M92	328609.600	4143824.820	M201	328469.030	4143987.790
M202	328464.560	4144001.800	M203	328443.760	4144010.910	M204	328455.150	4144026.860
M205	328416.350	4144043.120	M206	328431.750	4144069.160	M207	328414.970	4144083.960
M208	328428.520	4144097.680	M209	328433.640	4144118.700	M210	328445.330	4144112.130
M211	328459.480	4144108.300	M212	328475.570	4144106.100	M213	328475.400	4144146.470
M214	328486.300	4144154.280	M215	328510.890	4144159.210	M216	328555.460	4144142.260
M217	328598.580	4144115.920	M218	328603.870	4144115.920	M219	328645.950	4144101.900
M220	328668.907	4144086.913	M221	328693.666	4144088.124	M222	328718.476	4144079.618
M223	328734.225	4144068.490	M224	328742.130	4144066.455	M225	328763.579	4144061.227
M226	328777.703	4144057.175	M227	328787.380	4144040.967	M228	328798.832	4144045.680
M229	328818.000	4144045.680	M230	328840.948	4144046.839	M231	328862.784	4144042.001
M232	328862.106	4144011.050	M233	328861.356	4143976.764	M234	328860.799	4143951.259
M235	328859.646	4143898.311	M236	328858.663	4143853.633	M237	328858.030	4143824.705
M238	328857.299	4143791.280	M239	328854.950	4143791.280	M240	328841.520	4143788.130
M241	328827.650	4143783.210	M242	328807.150	4143775.550	M243	328755.530	4143785.130
M244	328730.980	4143791.570	M245	328699.390	4143797.490	M246	328681.360	4143800.880
N1237	328577.760	4143895.920	N1238	328587.060	4143892.520	N1239	328595.420	4143891.160
N1240	328604.910	4143897.160	N1241	328618.230	4143884.730	N1242	328639.510	4143849.240

Γεωτεμάχιο 1, Σημ.: 11, E= 6595.41 m^2

M212	M213	M214	M215	M216	M217	10186	10187	10188	10226	10225	

Γεωτεμάχιο 2, Σημ.: 14, E= 3555.10 m^2

M209	M210	M211	M212	10225	10240	10239	10238	10237	10236	10235	M206
M207	M208										

Γεωτεμάχιο 3, Σημ.: 11, E= 2444.06 m^2

M205	M206	10235	10236	10237	10238	10239	10240	10245	10246	M204	

Γεωτεμάχιο 4, Σημ.: 17, E= 5976.36 m^2

M203	M204	10246	10245	10240	10241	10242	10214	10215	10216	10217	10206
M86	M85	M84	M201	M202							

Γεωτεμάχιο 5, Σημ.: 13, E= 3481.37 m^2

10206	10217	10216	10215	10214	10189	10190	10191	10192	10193	10194	10204
10205											

Γεωτεμάχιο 6, Σημ.: 14, E= 4278.13 m^2

10194	10200	10201	10178	10179	N1240	N1239	N1238	N1237	M87	M86	10206
10205	10204										

Γεωτεμάχιο 7, Σημ.: 21, E= 11223.51 m^2

10194	10193	10192	10191	10190	10189	10188	10187	10186	M217	M218	M219
M220	10095	10009	10008	10013	10198	10197	10196	10195			

Γεωτεμάχιο 8, Σημ.: 15, E= 3290.25 m^2

10194	10195	10196	10197	10198	10013	10014	10022	10039	10171	10176	10177
10178	10201	10200									

Γεωτεμάχιο 9, Σημ.: 11, E= 3217.03 m^2

10008	10009	10095	M220	M221	M222	M223	10037	10035	10006	10007	

Γεωτεμάχιο 10, Σημ.: 12, E= 2093.16 m^2

10013	10008	10007	10006	10035	10021	10012	10018	10017	10016	10015	10014

Γεωτεμάχιο 11, Σημ.: 27, E= 5022.51 m^2

10022	10014	10015	10016	10017	10018	10012	10021	10035	10037	M223	M224
M225	M226	M227	10034	10033	10032	10031	10030	10029	10028	10027	10026
10025	10024	10023									

Γεωτεμάχιο 12, Σημ.: 27, E= 5558.23 m^2

10039	10022	10023	10024	10025	10026	10027	10028	10029	10030	10031	10032
10033	10034	M227	M228	10051	10060	10063	10064	10081	10046	10045	10044
10043	10041	10040									

Γεωτεμάχιο 13, Σημ.: 11, E= 2178.31 m^2

10171	10039	10040	10041	10043	10044	10045	10112	10174	10173	10172	

Γεωτεμάχιο 14, Σημ.: 15, E= 6670.32 m^2

10108	N1241	N1240	10179	10178	10177	10176	10171	10172	10173	10174	10112
10111	10110	10109									

Γεωτεμάχιο 15, Σημ.: 22, E= 5362.72 m^2

10108	10109	10110	10111	10112	10045	10046	10113	10089	10090	10091	10092
10115	10099	10100	10101	10102	10103	10104	10105	10106	N1242		

Γεωτεμάχιο 16, Σημ.: 9, E= 1529.79 m^2

10141	10134	N1242	10106	10105	10104	10138	10139	10140			

Γεωτεμάχιο 17, Σημ.: 11, E= 1657.23 m^2

10139	10147	M244	M245	M246	M92	M91	M90	10134	10141	10140	

Γεωτεμάχιο 18, Σημ.: 8, E= 780.22 m^2

M244	10147	10139	10138	10104	10103	10130	M243				

Γεωτεμάχιο 19, Σημ.: 6, E= 1664.21 m^2

M243	10130	10131	10132	M241	M242						

Γεωτεμάχιο 20, Σημ.: 13, E= 1989.45 m^2

10103	10102	10101	10100	10099	10115	10116	10117	10118	10119	10132	10131
10130											

Γεωτεμάχιο 21, Σημ.: 7, E= 862.84 m^2

10117	10116	10115	10092	10093	10119	10118					

Γεωτεμάχιο 22, Σημ.: 5, E= 898.69 m^2

10119	10093	10094	10121	10120							

Γεωτεμάχιο 23, Σημ.: 5, E= 201.41 m^2

M235	10084	10083	10082	M234							

Γεωτεμάχιο 24, Σημ.: 10, E= 3567.36 m^2

10092	10091	10090	10089	10086	10087	M235	M236	10094	10093		

Γεωτεμάχιο 25, Σημ.: 9, E= 1609.74 m^2

M241	10132	10119	10120	10121	M237	M238	M239	M240			

Γεωτεμάχιο 26, Σημ.: 4, E= 710.08 m^2

10121	10094	M236	M237								

Γεωτεμάχιο 27, Σημ.: 6, E= 1398.63 m^2

10089	10113	10046	10072	10085	10086						

Γεωτεμάχιο 28, Σημ.: 11, E= 2644.90 m^2

10086	10085	10072	10071	10070	10069	10068	10083	10084	M235	10087	

Γεωτεμάχιο 29, Σημ.: 16, E= 4683.31 m^2

10063	10060	10051	10062	10078	10073	10066	10067	10068	10069	10070	10071
10072	10081	10064	10063								

Γεωτεμάχιο 30, Σημ.: 6, E= 446.74 m^2

10068	10067	M233	M234	10082	10083						

Γεωτεμάχιο 31, Σημ.: 7, E= 1463.98 m^2

10066	10073	10078	10062	10061	10088	10067					

Γεωτεμάχιο 32, Σημ.: 4, E= 260.63 m^2

10088	M232	M233	10067								

Γεωτεμάχιο 33, Σημ.: 9, E= 2206.38 m^2

10051	M228	M229	M230	M231	M232	10088	10061	10062			

Γεωτεμάχιο 34, Σημ.: 8, E= 2724.49 m^2

10240	10225	10226	10188	10189	10214	10242	10241				

Γεωτεμάχιο 1001, Σημ.: 61, E= 102246.56 m^2

M92	M91	M90	10134	N1242	10108	N1241	N1240	N1239	N1238	N1237	M87
M86	M85	M84	M201	M202	M203	M204	M205	M206	M207	M208	M209
M210	M211	M212	M213	M214	M215	M216	M217	M218	M219	M220	M221
M222	M223	M224	M225	M226	M227	M228	M229	M230	M231	M232	M233
M234	M235	M236	M237	M238	M239	M240	M241	M242	M243	M244	M245
M246											

ΘΕΩΡΗΘΗΚΕ
Σύμφωνα με την υπ' αρ. 45589/1800/03-06-2015
πράξη χαρακτηρισμού της οποίας αποτελεί
αναπόσπαστο μέρος

Ο [illegible]άρχης Τρίπολης
[illegible]ΑΣΙΟΣ Γ. ΑΡΓΕΙΤΑΚΗΣ

Ο ενεργήσας αυτοψία
ΑΘΑΝΑ[illegible]

ΣΩΚΡΑΤΗΣ Γ. ΜΠΑΛΙΩΤΑΣ
ΔΙΠΛ. ΑΓΡΟΝΟΜΟΣ ΤΟΠΟΓΡΑΦΟΣ ΜΗΧΑΝΙΚΟΣ
ΕΘΝΙΚΟΥ ΜΕΤΣΟΒΙΟΥ ΠΟΛΥΤΕΧΝΕΙΟΥ
ΜΕΛΟΣ ΤΕΕ ΑΡΙΘΜΟΣ ΜΗΤΡΩΟΥ [illegible]
ΡΟΔΟΔΑΦΝΗΣ 61 ΠΟΛΥΔΡΟΣΟ ΜΑΡΟΥΣΙ ΤΗΛ. [illegible]

Α/Α	ΠΕΡΙΓΡΑΦΗ	ΣΧΕΔ.	ΜΕΛΕΤ.	ΕΛΕΓΧ.	ΕΓΚΡΙΘ.	ΗΜΕΡ.

ΑΝΑΘΕΩΡΗΣΕΙΣ

Κ.Υ.Τ ΜΕΓΑΛΟΠΟΛΗΣ
Β' ΕΠΕΚΤΑΣΗ
ΤΟΠΟΓΡΑΦΙΚΟ ΔΙΑΓΡΑΜΜΑ

ΣΧΕΔΙΑΣΘΗΚΕ	ΜΕΛΕΤΗΘΗΚΕ	ΕΛΕΓΧΘΗΚΕ	ΕΓΚΡΙΘΗΚΕ	ΗΜΕΡΟΜΗΝΙΑ
				07/05/15

Α.Δ.Μ.Η.Ε Α.Ε.	ΔΙΕΥΘΥΝΣΗ ΝΕΩΝ ΕΡΓΩΝ ΜΕΤΑΦΟΡΑΣ ΤΟΜΕΑΣ ΕΡΓΩΝ ΠΟΛ. ΜΗΧ. Υ/Σ ΚΥΤ	ΚΛΙΜΑΚΑ 1:1000 ΣΚΑ 54

VERM © Α. & Η. ΜΩΚΟΣ Ο.Ε. - Σ/Α: 482D-71B2-B86F-1F0A
V:\VermDat5\v5\225KMBEP\ΣΧΕΔΙΑ\225KMBEPMEΔΙΑΝΟΜΗ_E1000_0002.WPF