
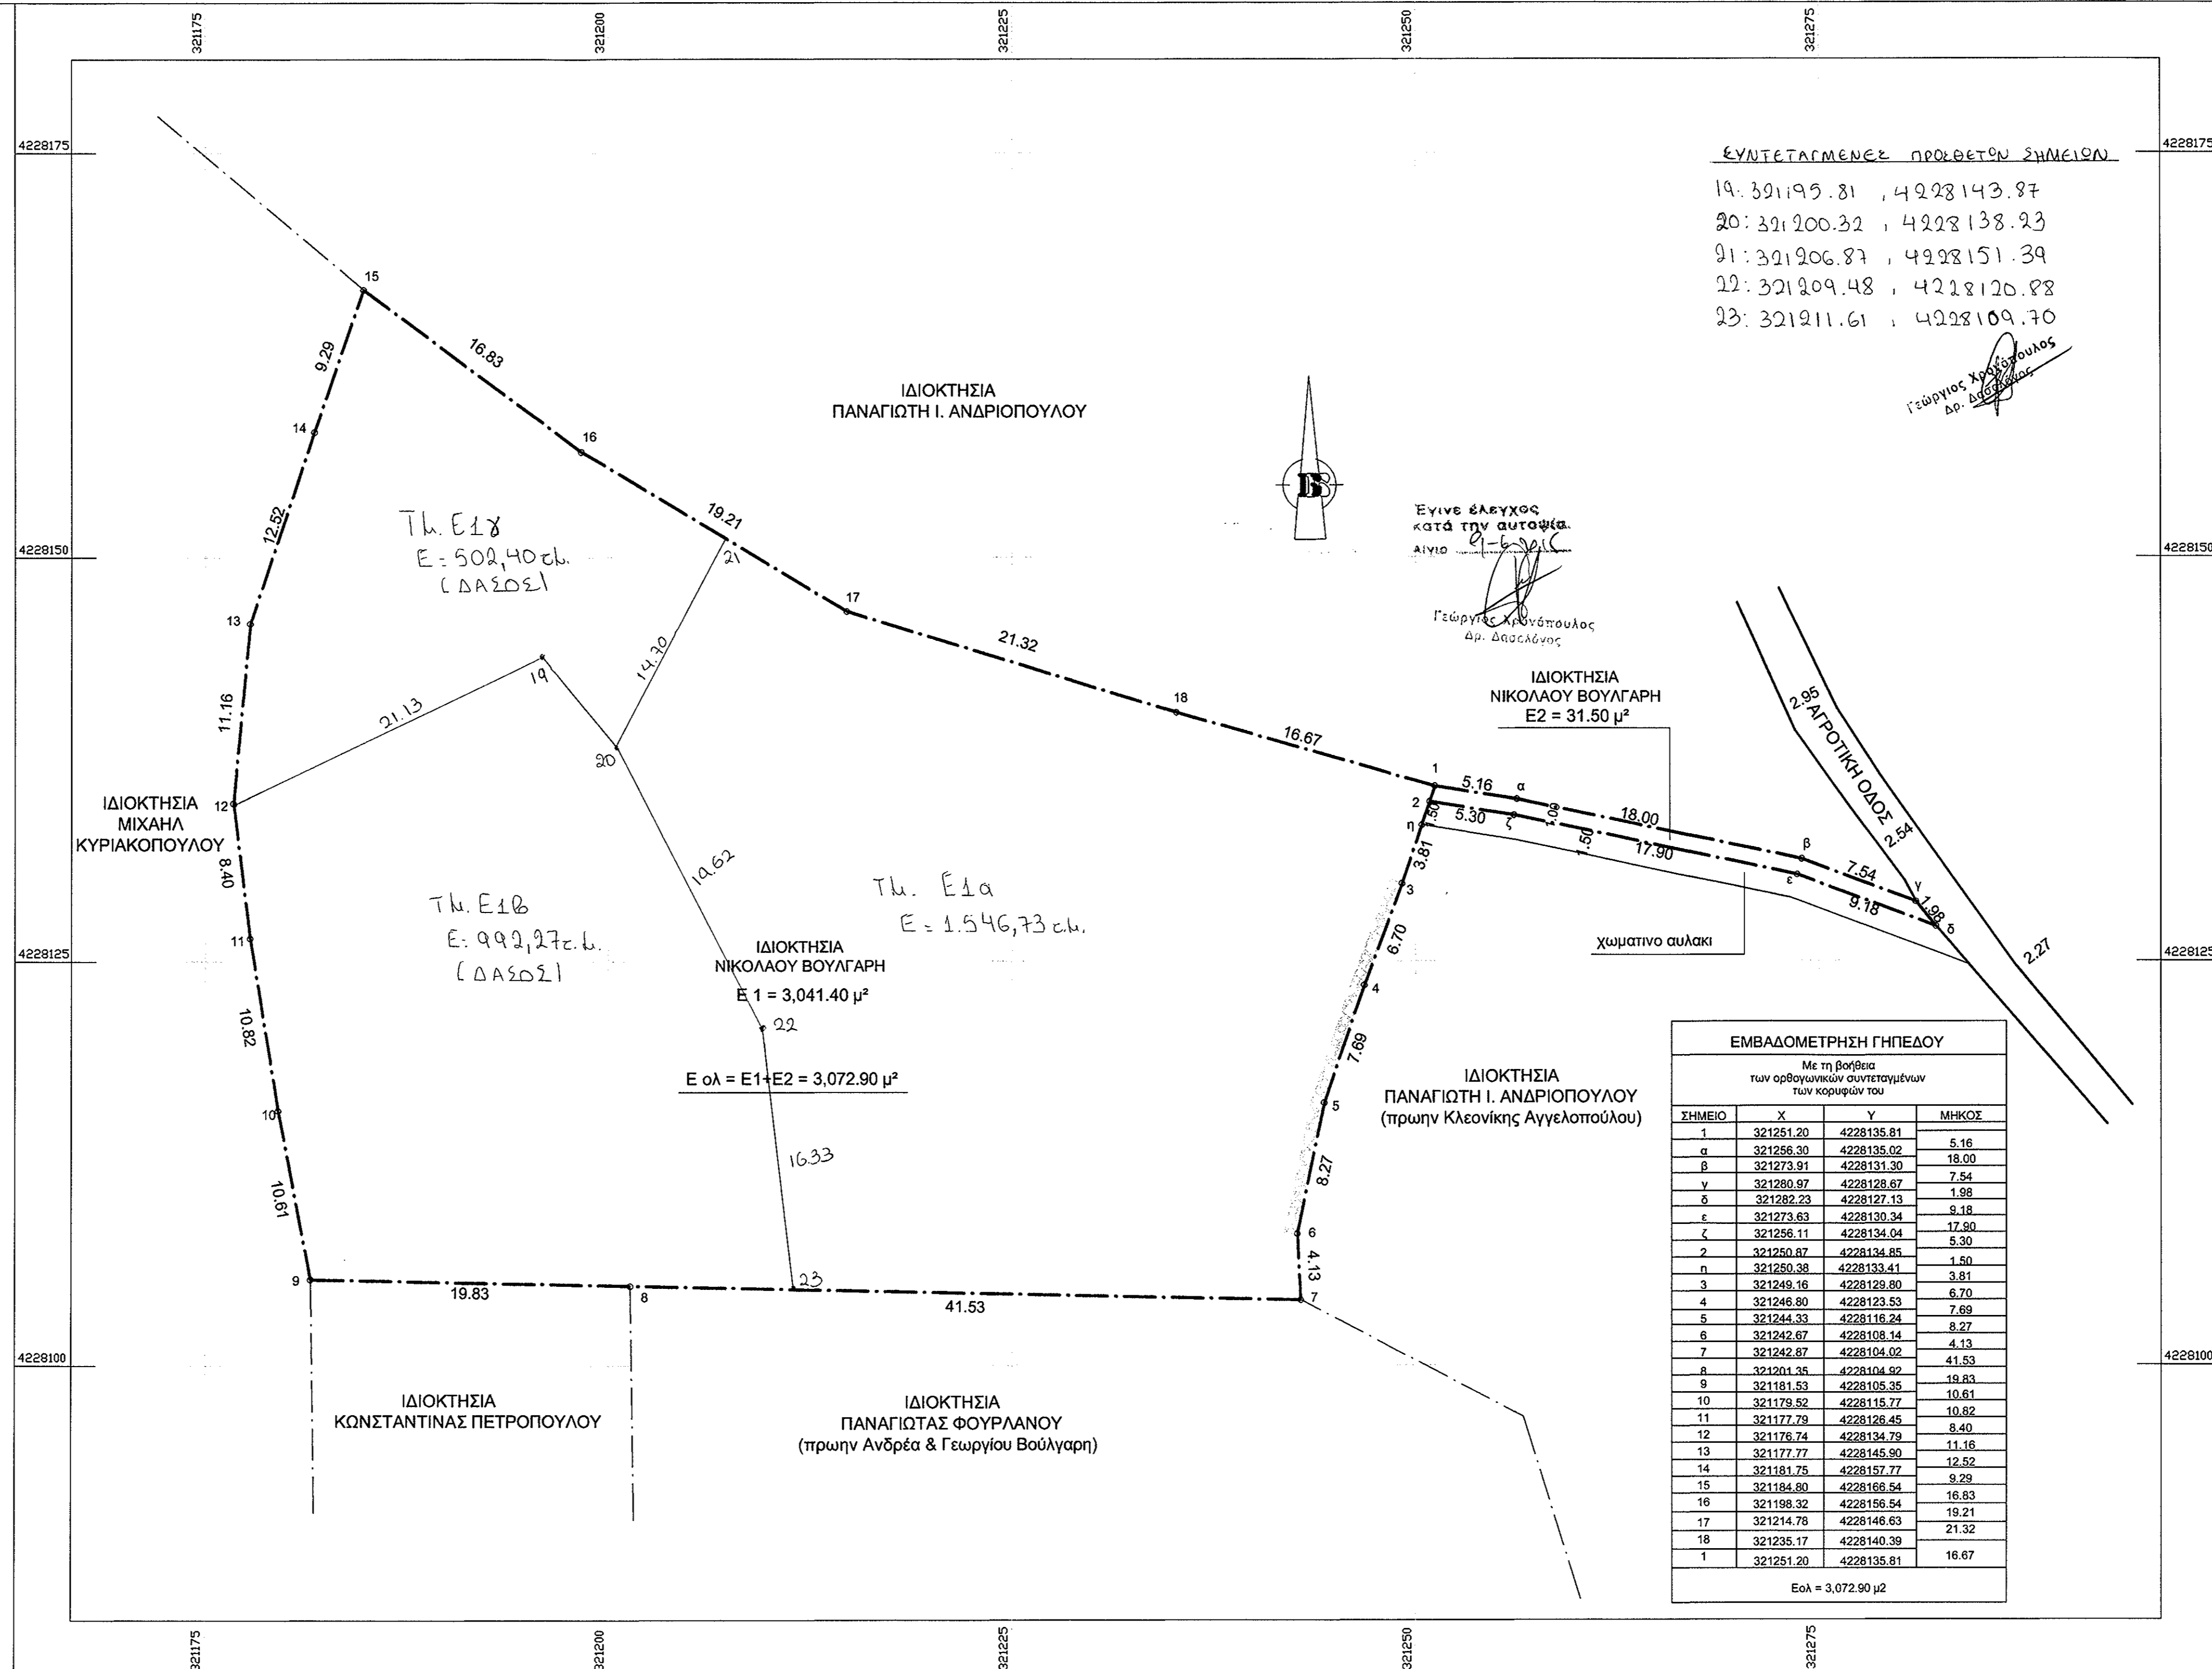


ΧΑΡΤΗΣ Γ.Υ.Σ. 1:5000 ΑΡ. ΦΥΛΛΟΥ 6237-1

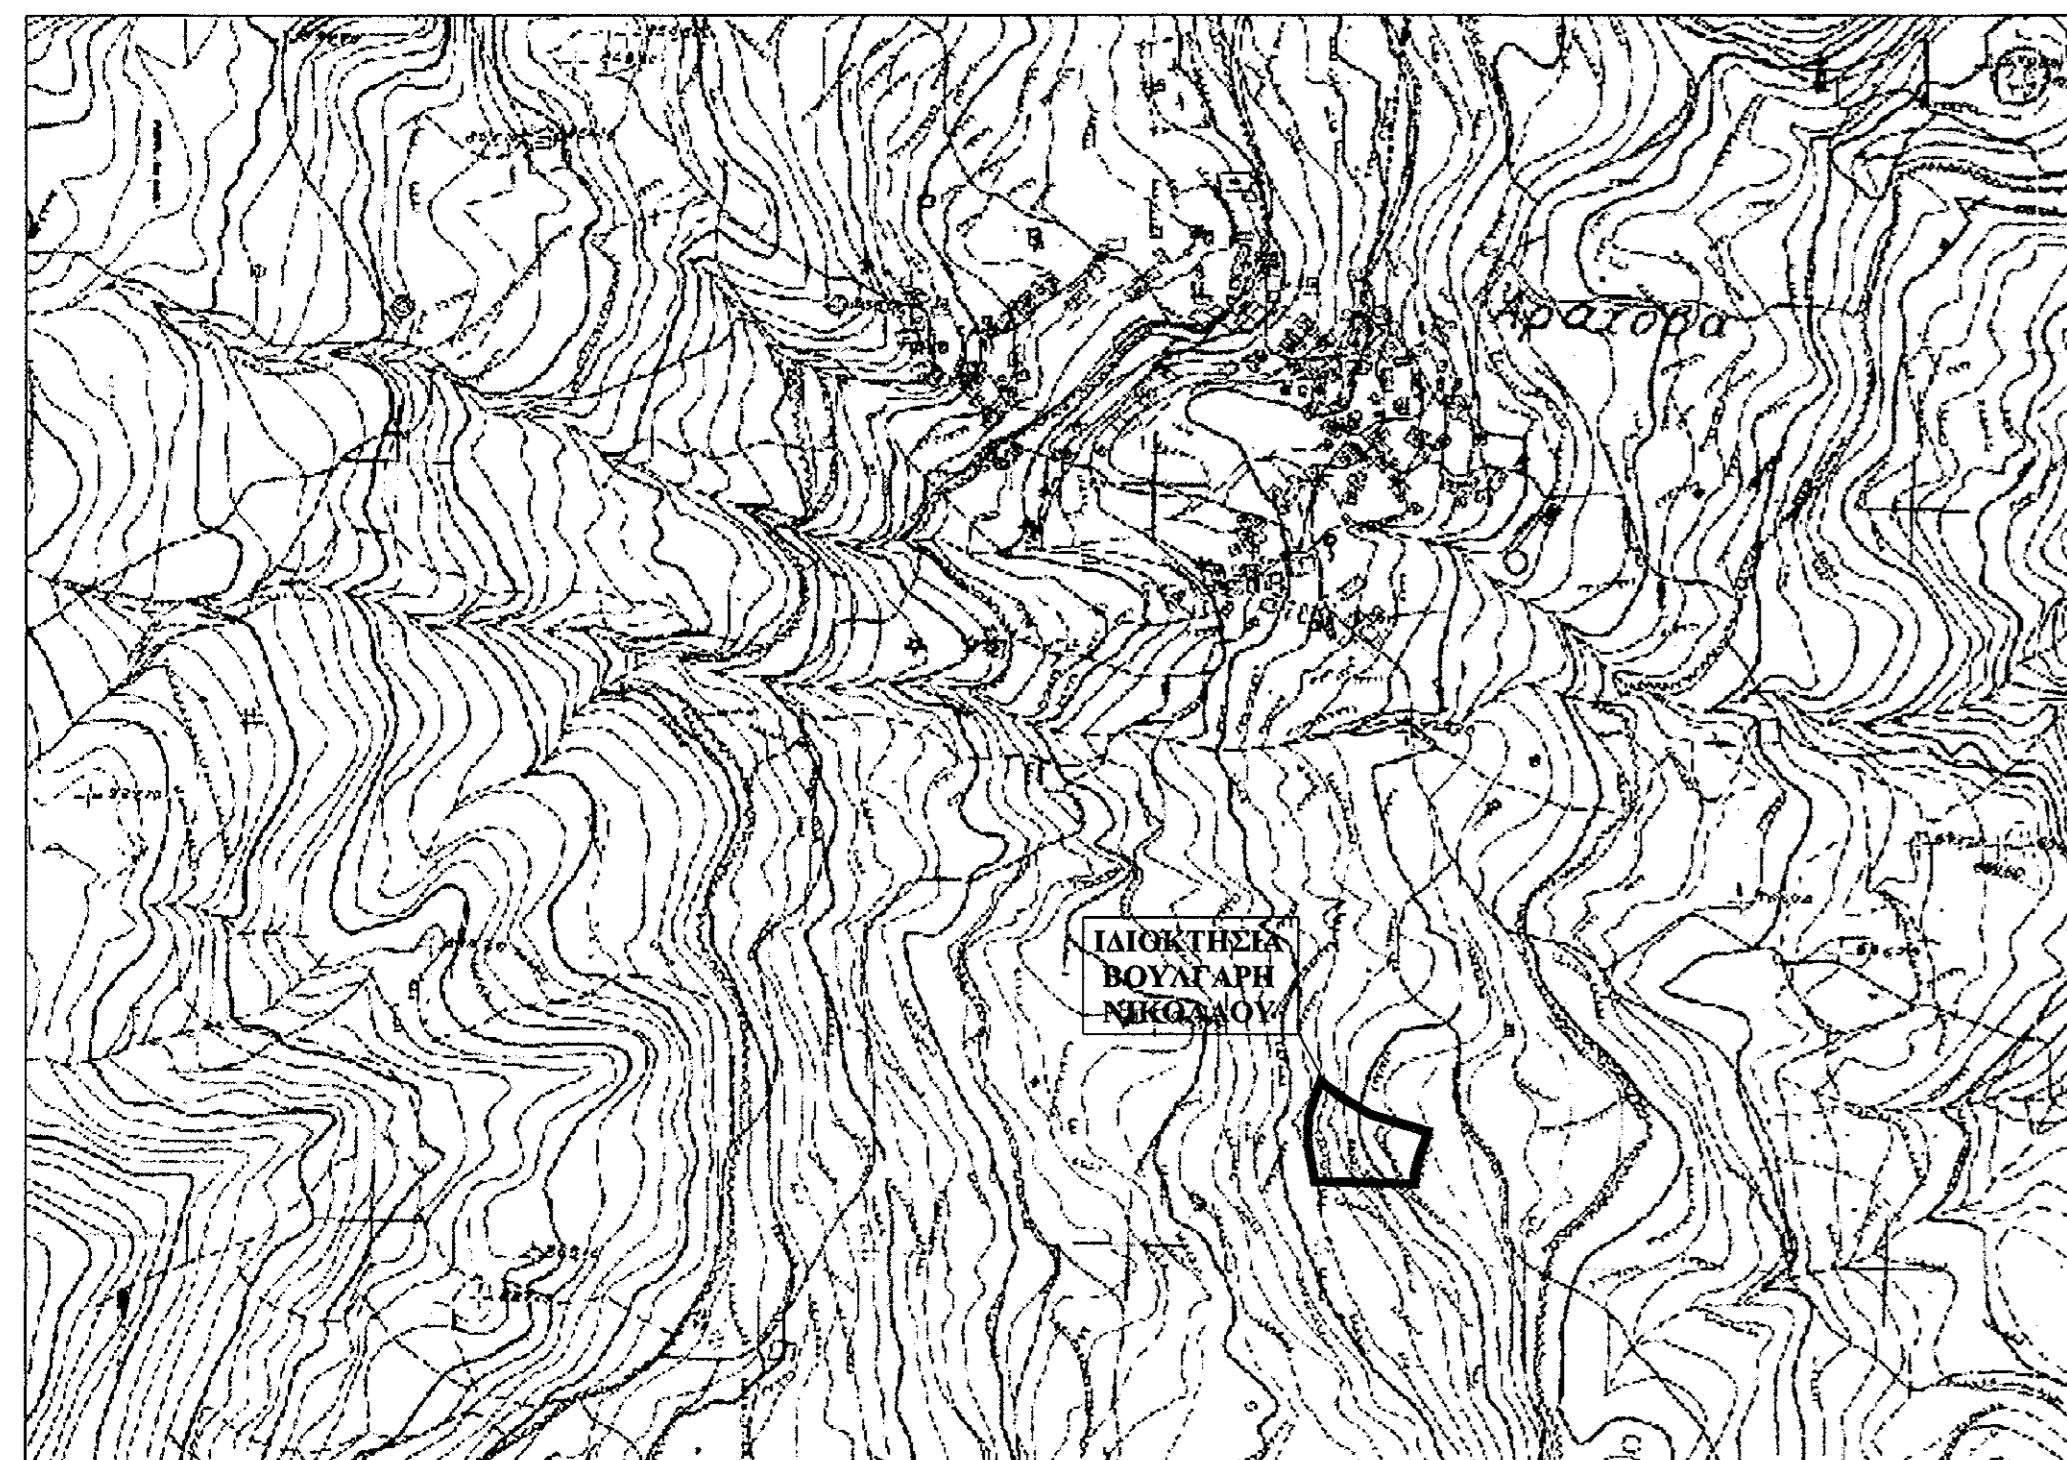

**ΥΠΟΜΝΗΜΑ**

**ΙΔΙΟΚΤΗΣΙΑ ΝΙΚΟΛΑΟΥ ΒΟΥΛΓΑΡΗ**

**ΕΜΒΑΔΟΝ 1:** E1 = (1.2.η.3.4.5.6.7.8.9.10.11.12.13.14.15.16.17.18.1) = 3,041.40 τμ

**ΕΜΒΑΔΟΝ 2:** E2 = (1.α.β.γ.δ.ε.ζ.2.1) = 31.50 τμ

**ΕΜΒΑΔΟΝ ΟΛΙΚΟ:** Eολ=E1+E2 = (1.α.β.γ.δ.ε.ζ.2.η.3.4.5.6.7.8.9.10.11.12.13.14.15.16.17.18.1) = 3,072.90 τμ

**ΔΗΛΩΣΗ ΥΠΟΠΟΙΗΣΗΣ ΟΡΙΩΝ**

Ο υπογραφεύμενος Νικόλαος Βούλγαρης δηλώνει υπεύθυνα ότι στο εικονιζόμενο στο παρόν διάγραμμα γήπεδο ενοικίας μου, που βρίσκεται στη θέση "Σκαμνιά" στην Κρήνη (Αράχωβα), Τοπικής Κοινότητας Κρήνης, Δ.Ε. Συμπολιτείας, Δήμου Αιγιάλειας τα όρια τα έχω υποδείξει και έχουν τοποθετηθεί ορθά.

Ο Δηλών

**ΤΙΤΛΟΙ ΚΤΗΣΗΣ**

Δεν προσκομίστηκαν τίτλοι ιδιοκτησίας.

**ΕΠΙΣΗΜΑΝΣΕΙΣ**

1. Η ευθύνη της υποδείξης των ορίων της ιδιοκτησίας που αποκρίνεται στο παρόν τοπογραφικό διάγραμμα ανήκει στον ιδιοκτήτη σύμφωνα με την παρ. 5 του άρθρου 2 του Ν. 3212/2003 (ΦΕΚ. 308Α / 31-12-2003)

2. Χωρίς την υπογραφή του ιδιοκτήτη για την υποδείξη των ορίων, το παρόν Τοπογραφικό δεν έχει καμία ισχύ.

**ΕΓΙΝΕ ΕΛΕΓΧΟΣ ΚΑΤΑ ΤΗΝ ΑΥΤΟΨΙΑ**

ΑΙΝΙΟ

Γεώργιος Κλεονίκης  
 Αρ. Δασολόγος

Γεώργιος Κλεονίκης  
 Αρ. Δασολόγος

**ΙΔΙΟΚΤΗΣΙΑ ΝΙΚΟΛΑΟΥ ΒΟΥΛΓΑΡΗ**  
 E2 = 31.50 μ²

Χωματινο αυλακι

|   |  |
|---|--|
| μελετήτρια<br>Μαρία Ι. Μπακοπούλου<br>Πολιτικός Μηχανικός MSc   | τίτλος σχεδίου<br>ΤΟΠΟΓΡΑΦΙΚΟ ΔΙΑΓΡΑΜΜΑ  |
| Μητροπολιεύς 47, Αίγιο  |  |
| κύριος του έργου<br>ΝΙΚΟΛΑΟΣ ΒΟΥΛΓΑΡΗΣ  | κατηγορία μελέτης<br>ΑΠΟΤΥΠΩΣΗ   |
| εργο και θέση<br>ΘΕΣΗ "ΣΚΑΜΝΙΑ", ΣΤΗΝ ΚΡΗΝΗ (ΑΡΑΧΩΒΑ)<br>ΤΟΠΙΚΗ ΚΟΙΝΟΤΗΤΑ ΚΡΗΝΗΣ,<br>ΔΗΜΟΤΙΚΗΣ ΕΝΟΤΗΤΑΣ ΣΥΜΠΟΛΙΤΕΙΑΣ,<br>ΔΗΜΟΣ ΑΙΓΙΑΛΕΙΑΣ, ΝΟΜΟΣ ΑΧΑΪΑΣ | υπογραφή μελετήτριας<br><b>ΜΑΡΙΑ Ι. ΜΠΑΚΟΠΟΥΛΟΥ</b><br>ΔΙΠΛΩΜ. ΠΟΛΙΤΙΚΟΣ ΜΗΧΑΝΙΚΟΣ<br>UNIVERSITY OF PORTSMOUTH<br>ΜΕΛΟΣ Τ.Ε.Ε. ΑΡΧΙΤΕΚΤΟΝΩΝ ΜΗΤΡΟΥ 102295<br>ΜΗΤΡΟΠΟΛΕΩΣ ΑΙΓΙΑΛΕΙΑΣ - ΤΗΛ: 26910 22 960<br>Α.Φ.Μ. 113221009 - Δ.Ο.Υ. |
| ημερομηνία<br>ΜΑΡΤΙΟΣ 2014  | κλίμακα<br>1:250   |
| αφσ σχεδίου<br>1  |  |