
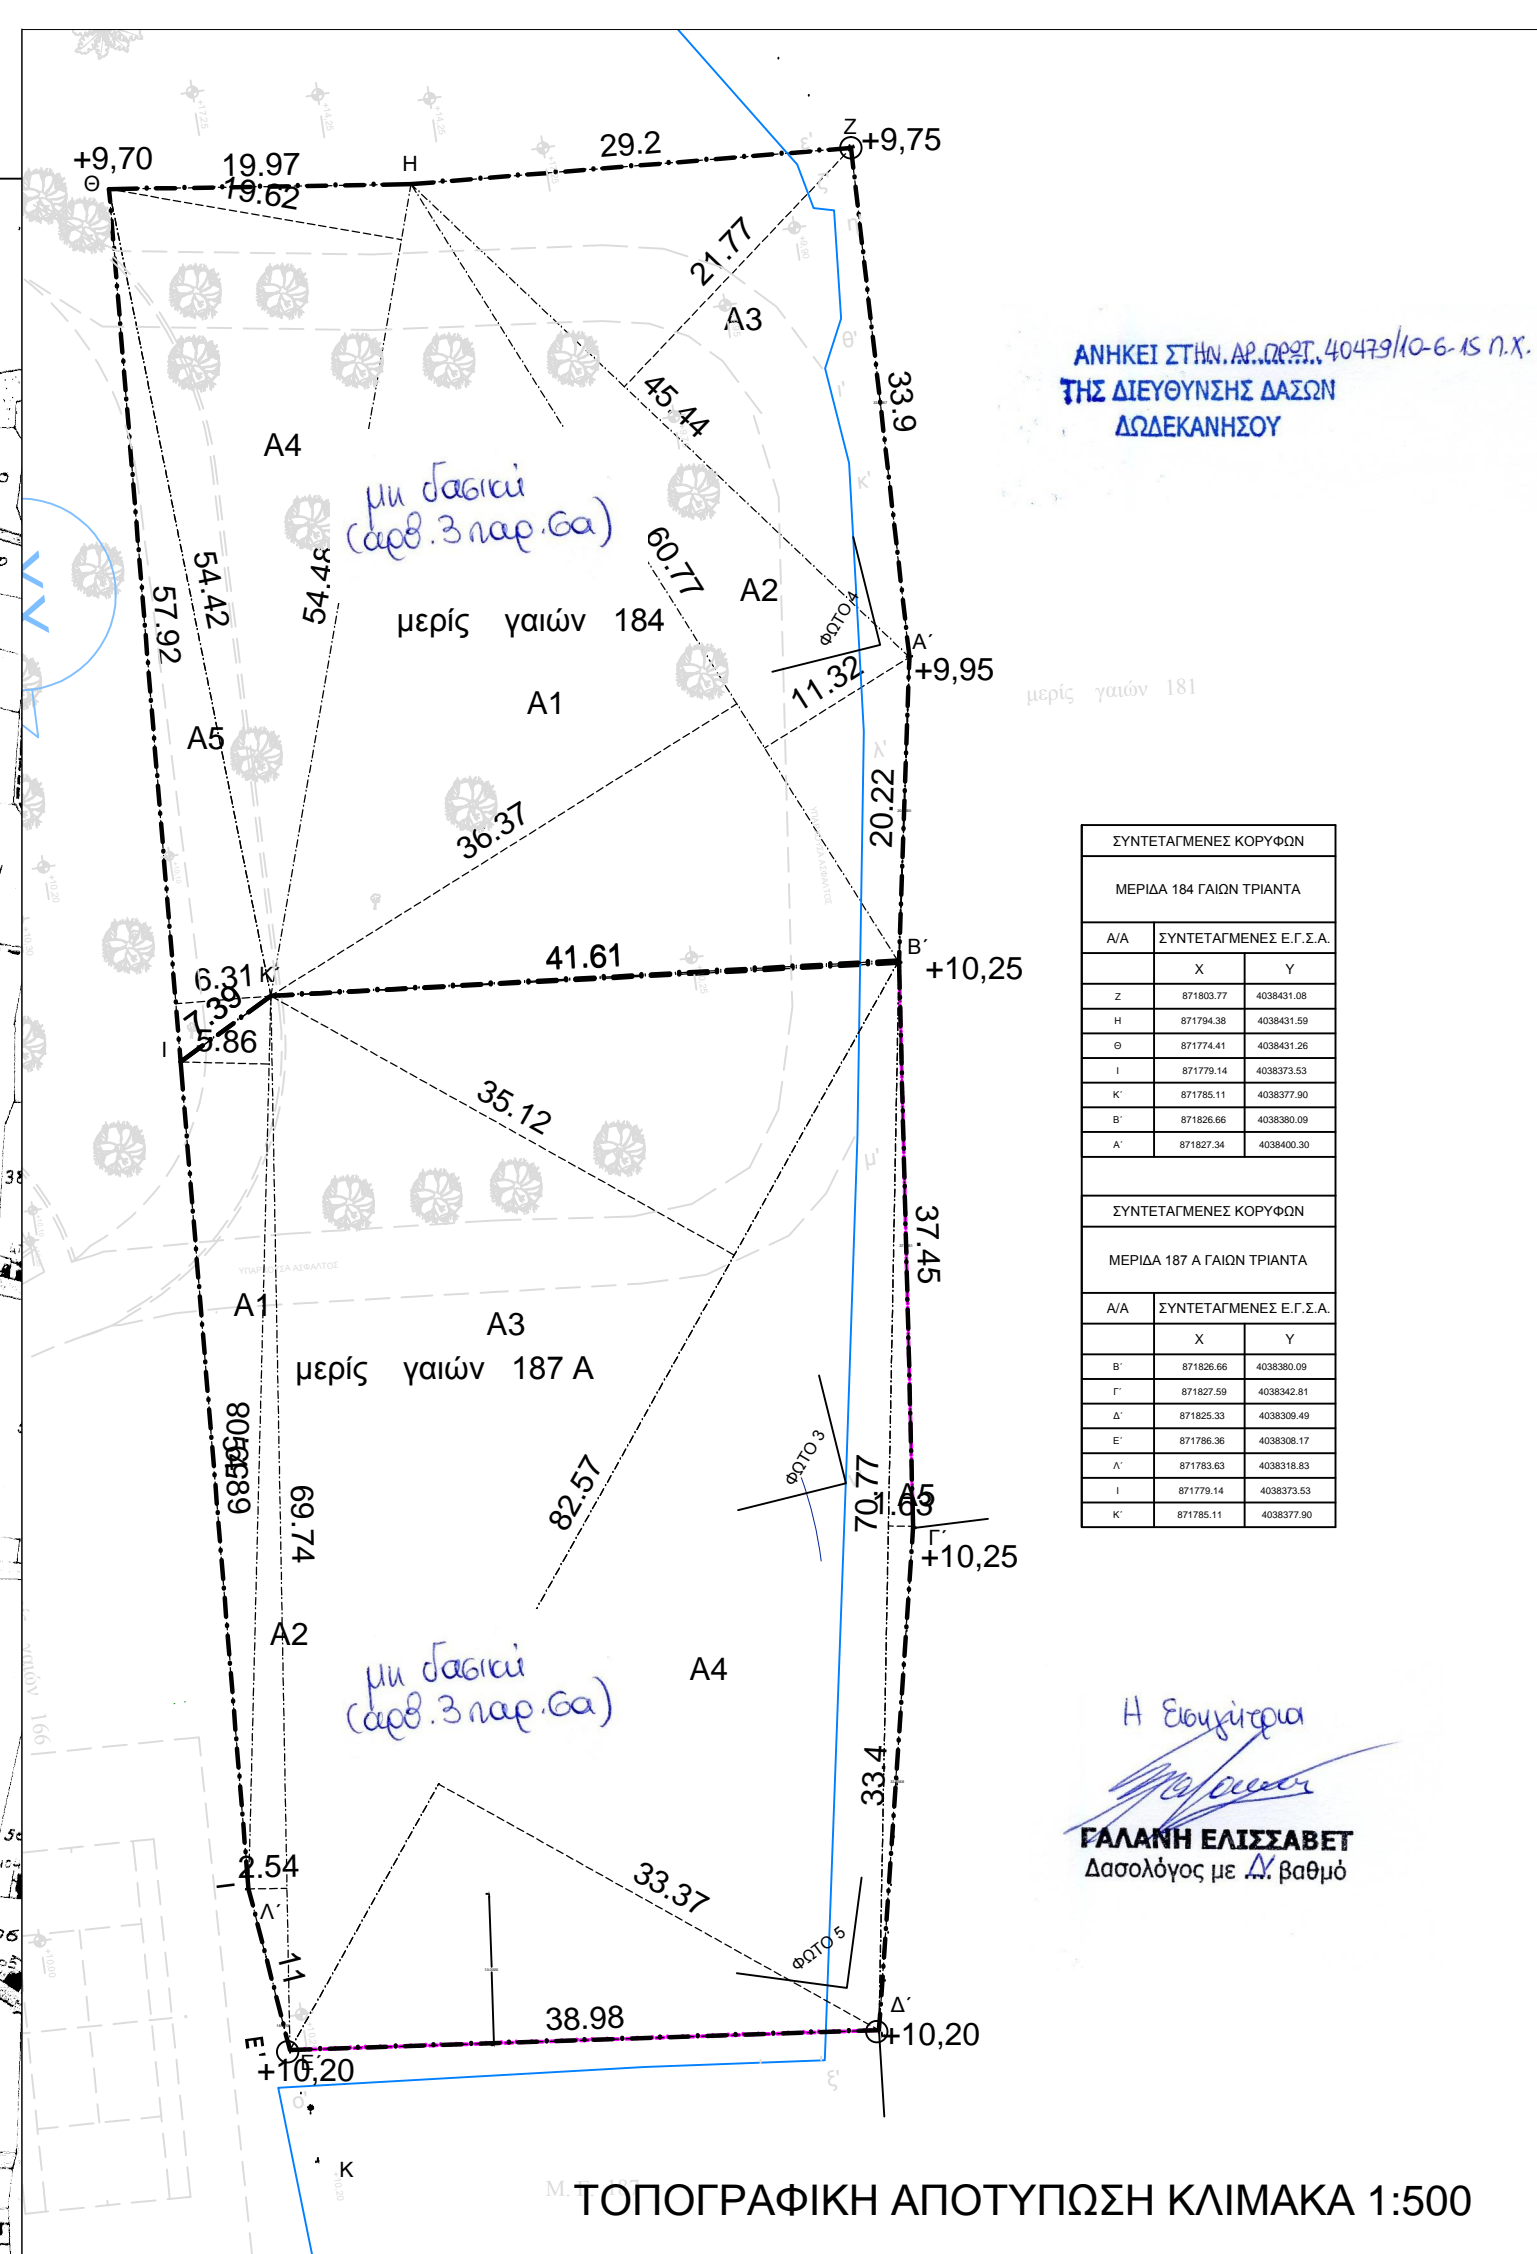



Εμβαδόν: 2642,20 τ.μ.

Α/Α	X	Y
0	871823.48	4038433.98
1	871803.77	4038431.08
2	871794.38	4038431.59
3	871774.41	4038431.26
4	871779.14	4038373.53
5	871785.11	4038377.90
6	871826.66	4038380.09
7	871827.34	4038400.30

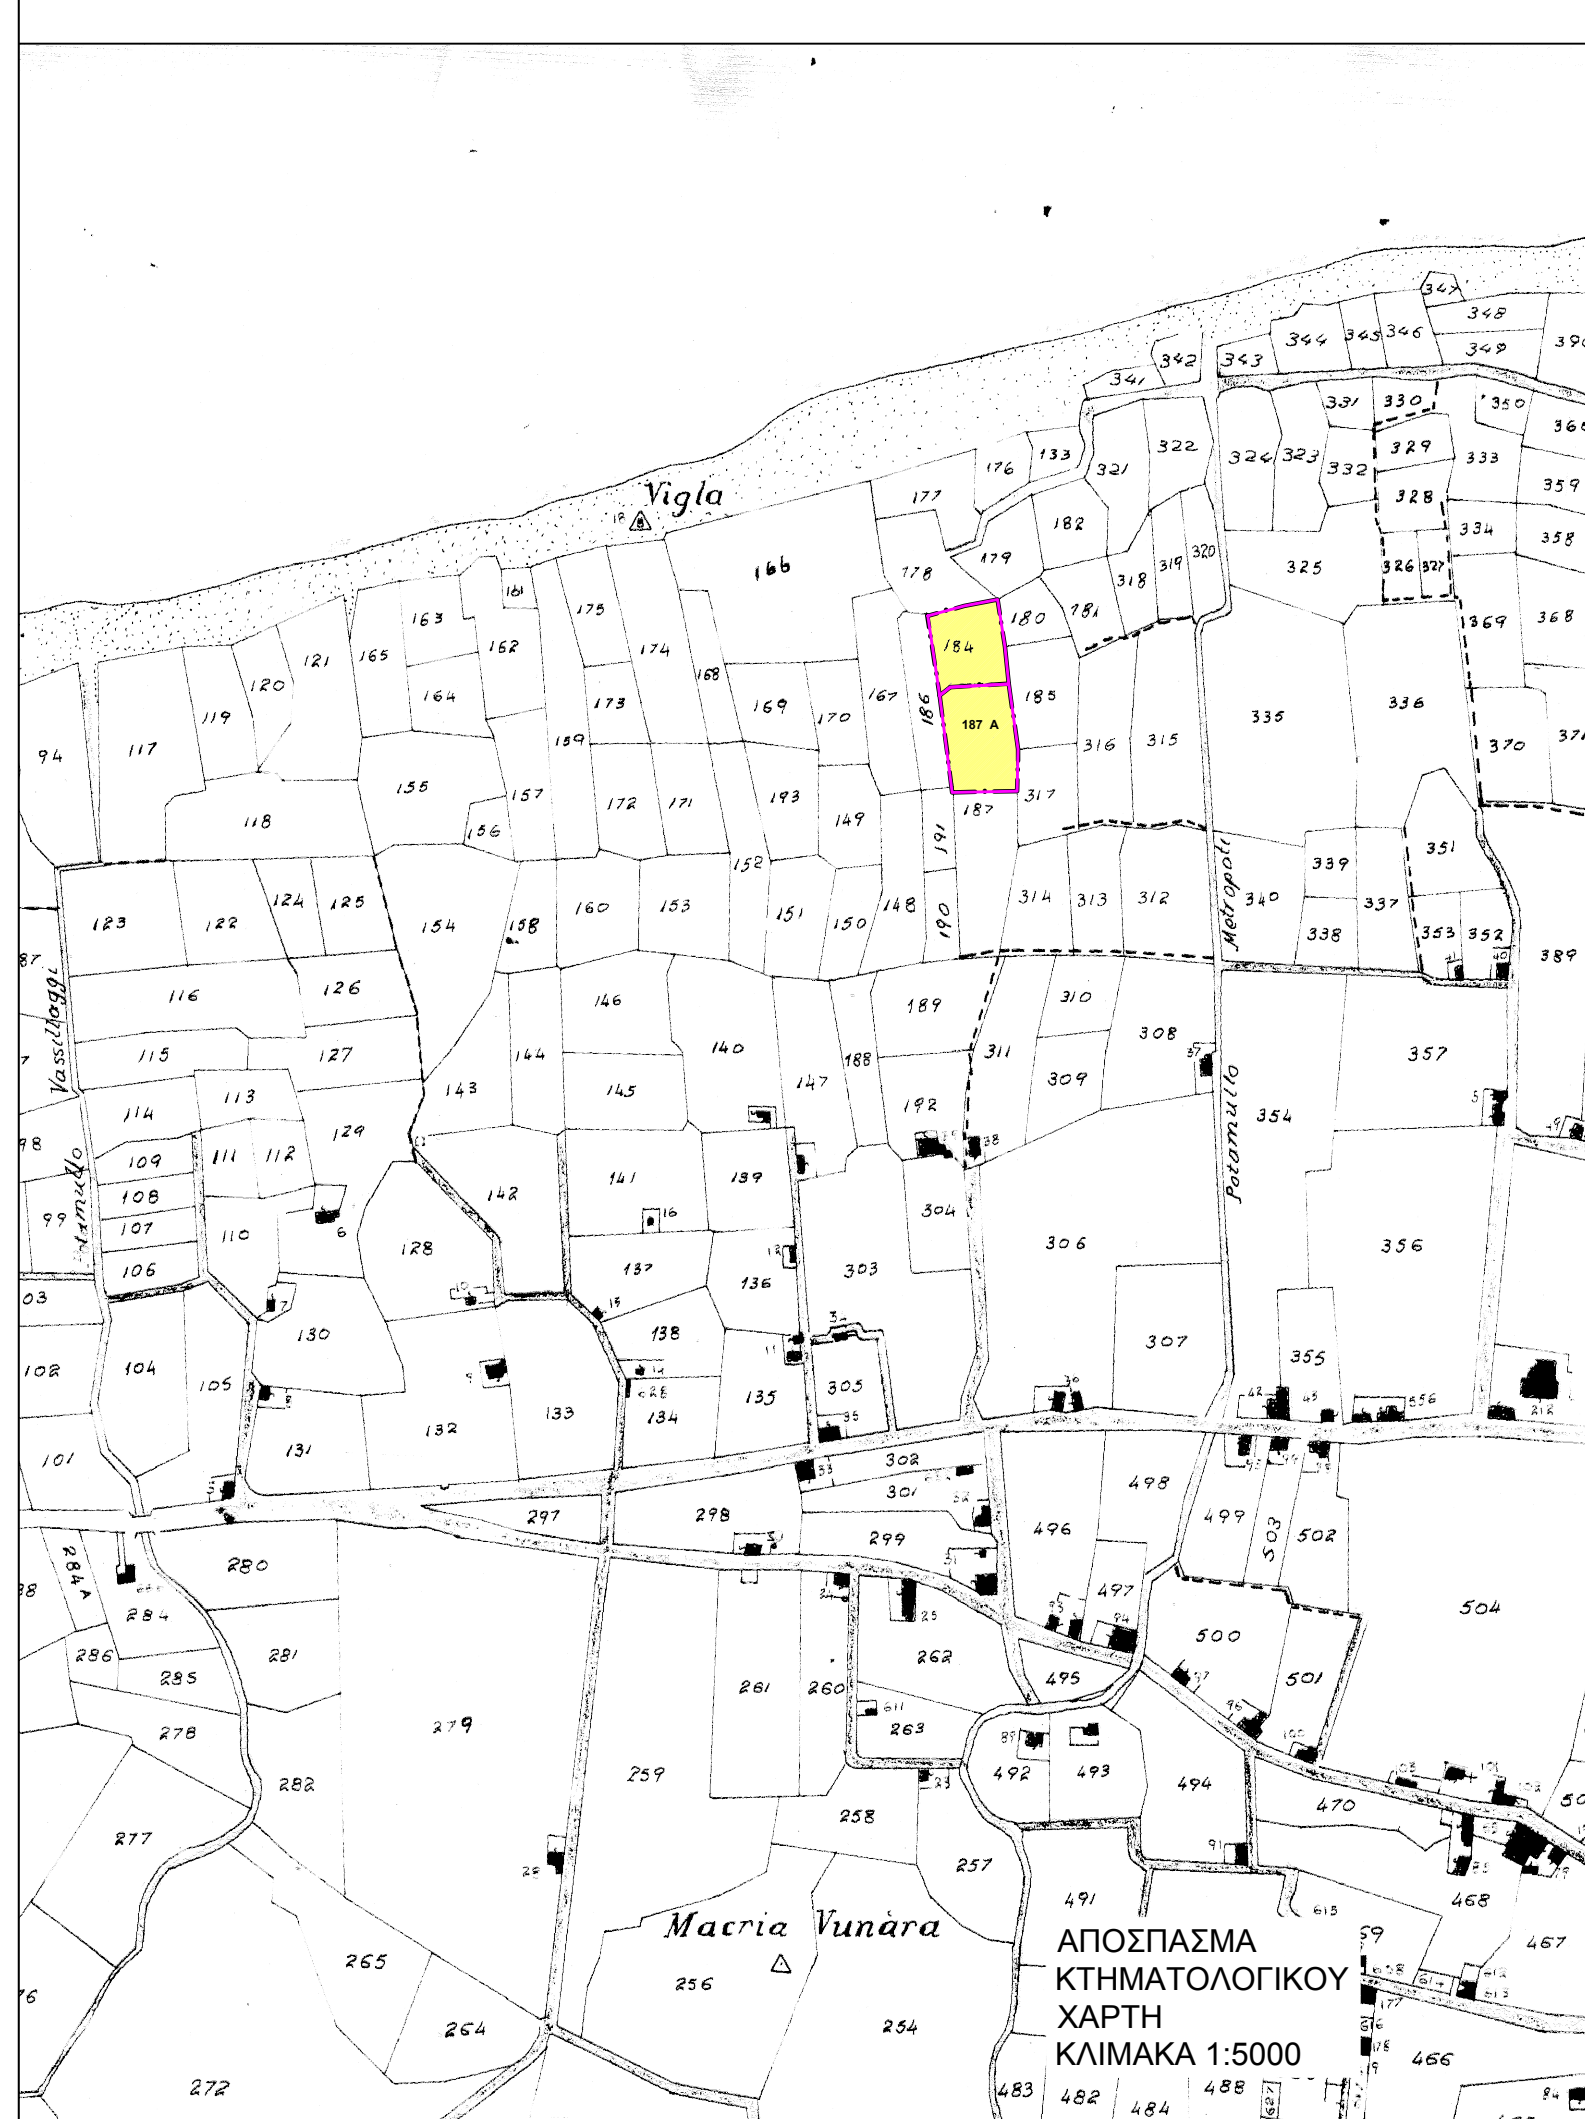


ΣΥΝΤΕΤΑΓΜΕΝΕΣ ΚΟΡΥΦΩΝ		
ΜΕΡΟΣ 184 ΓΑΙΩΝ ΤΡΙΑΝΤΑ		
Α/Α	X	Y
Z	871803.77	4038431.08
H	871794.38	4038431.59
Θ	871774.41	4038431.26
Γ	871779.14	4038373.53
Κ	871785.11	4038377.90
Δ	871826.66	4038380.09
Α	871827.34	4038400.30

ΣΥΝΤΕΤΑΓΜΕΝΕΣ ΚΟΡΥΦΩΝ		
ΜΕΡΟΣ 187 Α ΓΑΙΩΝ ΤΡΙΑΝΤΑ		
Α/Α	X	Y

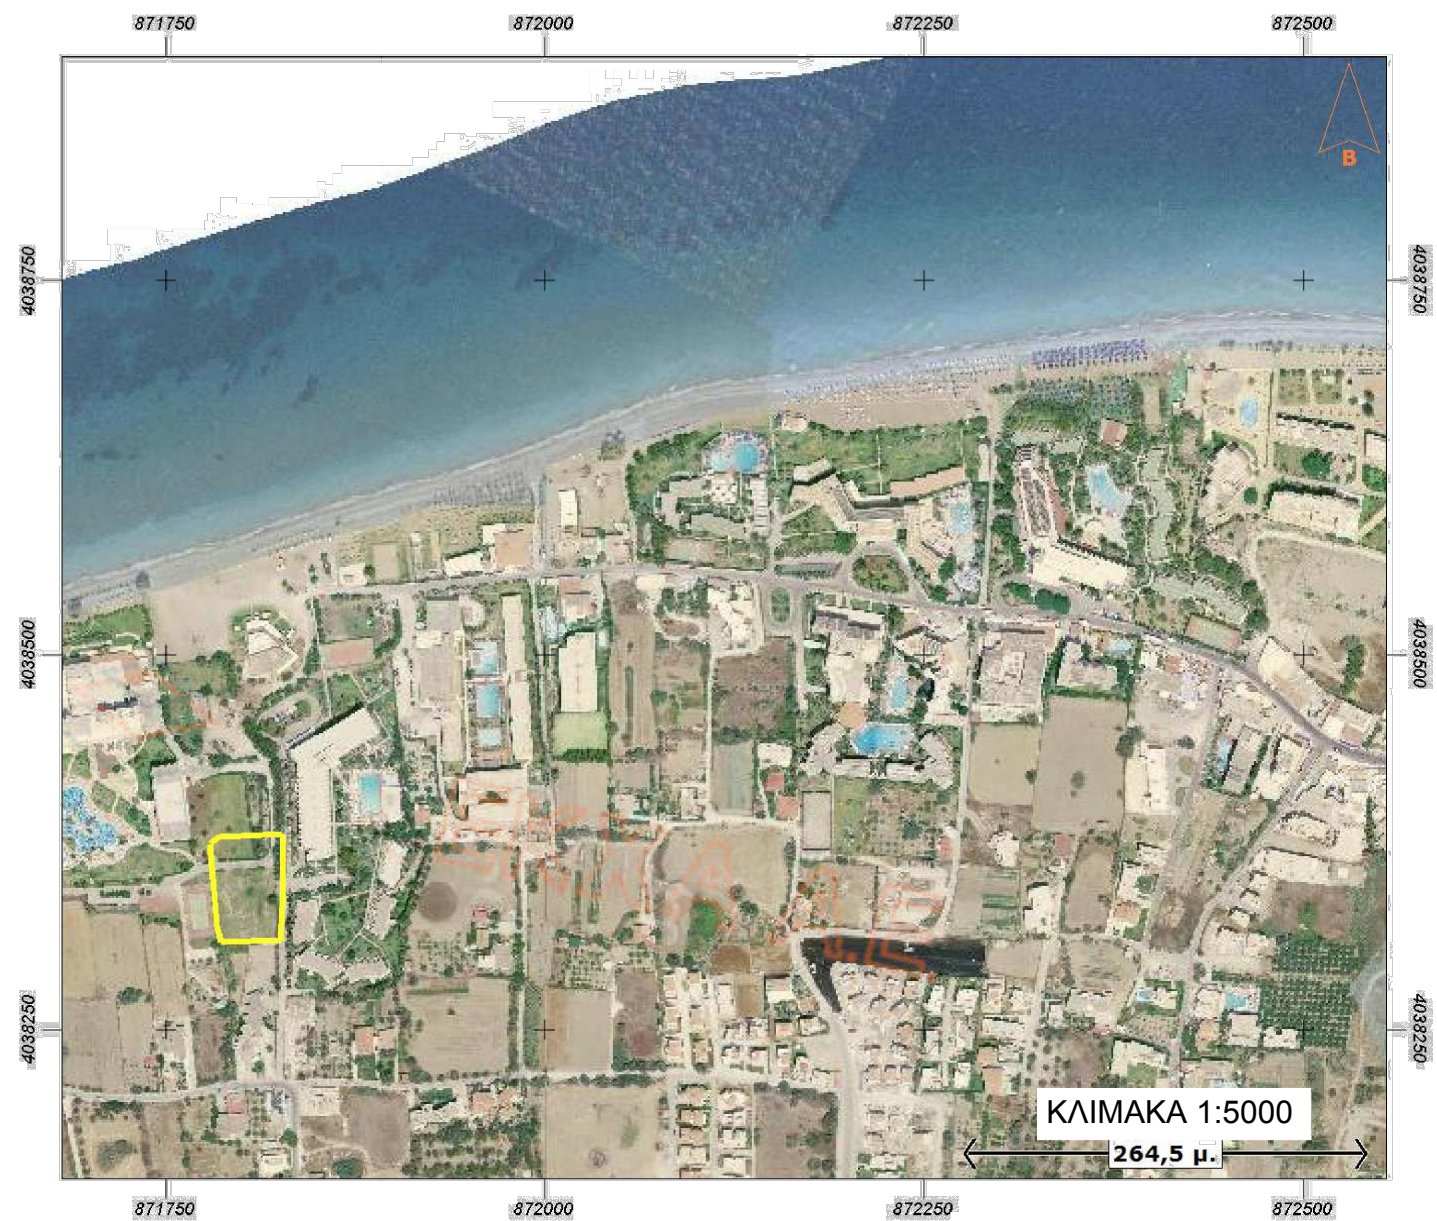

Εμβαδόν: 3144,00 τ.μ.

Α/Α	X	Y
0	871826.66	4038380.09
1	871827.59	4038342.81
2	871825.33	4038309.49
3	871786.36	4038308.17
4	871783.63	4038318.83
5	871779.14	4038373.53
6	871785.11	4038377.90

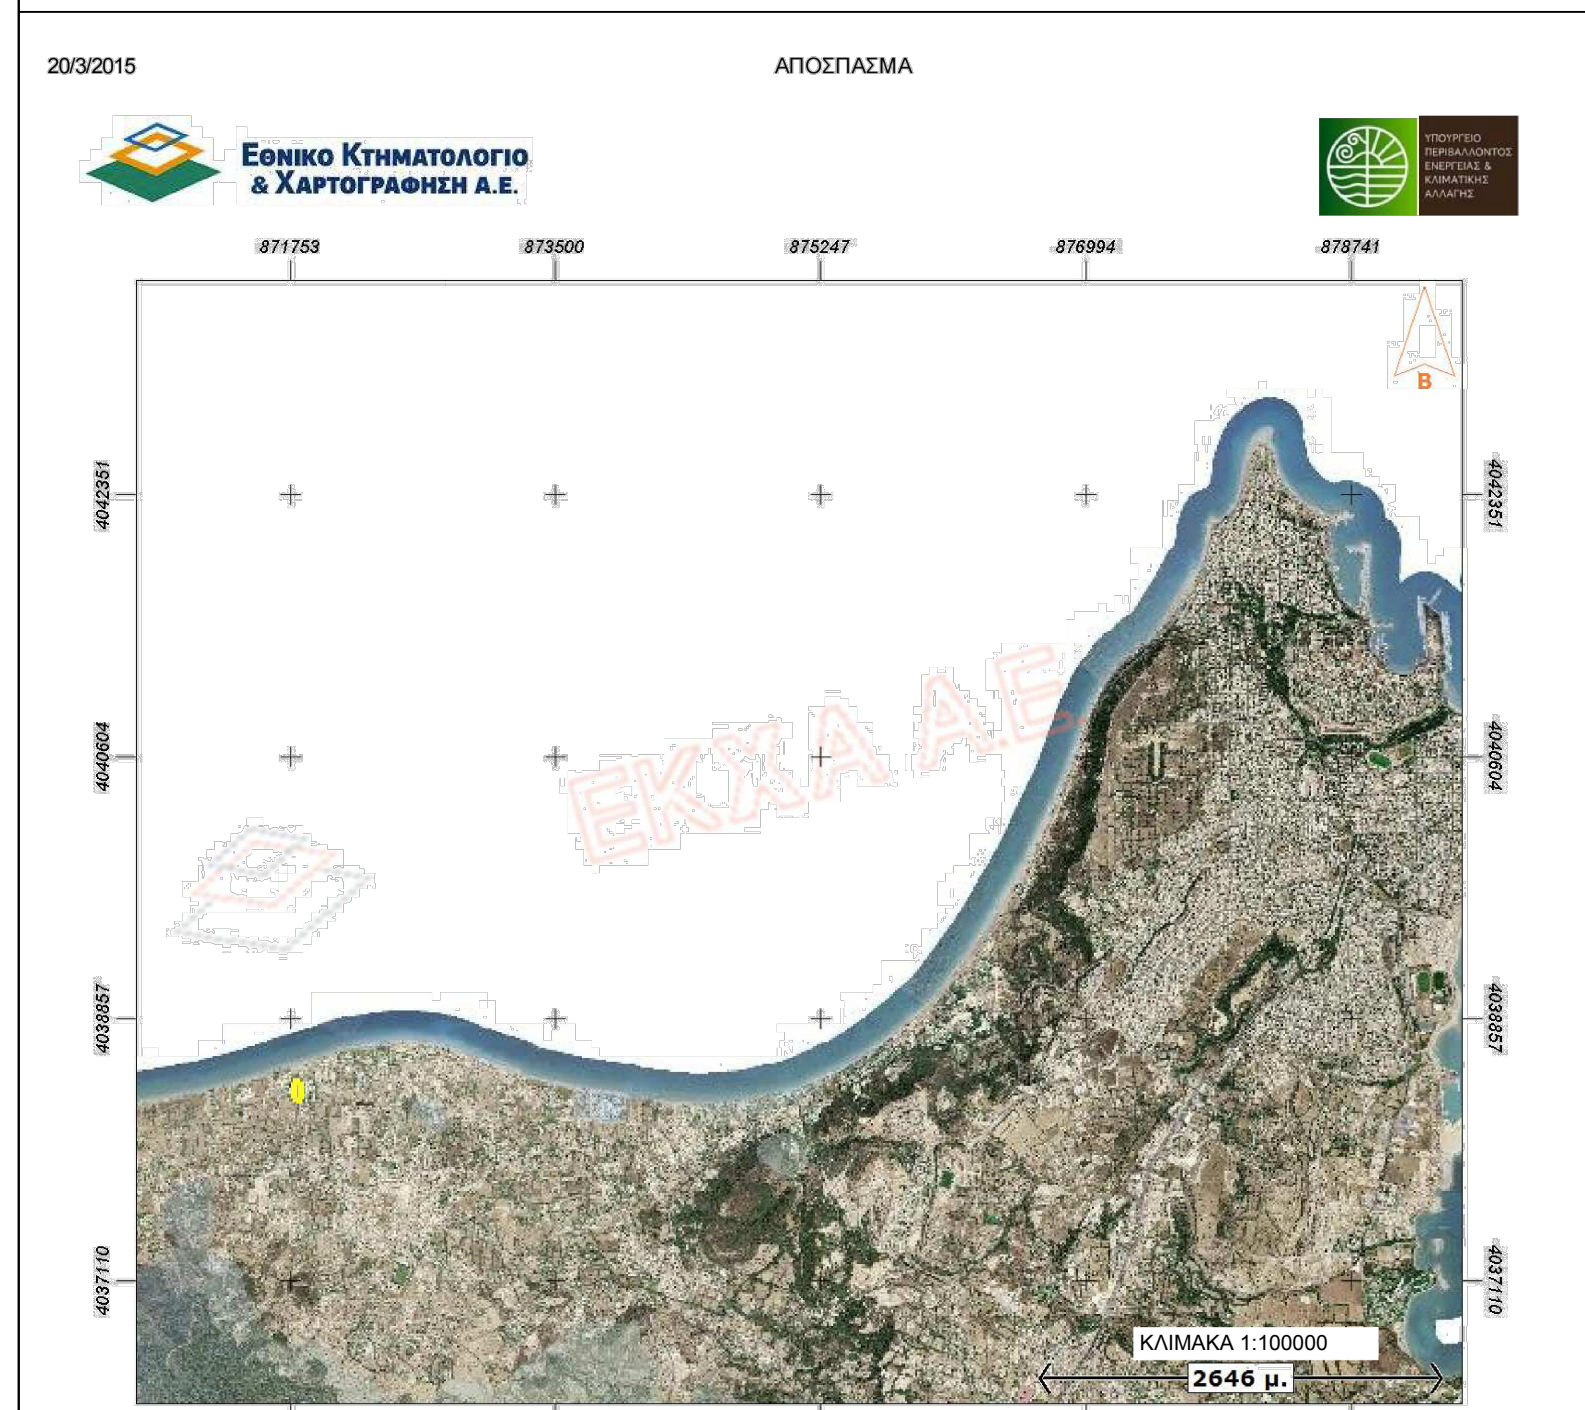

Εμβαδόν: 5804,84 τ.μ.

Ιδιότητα:		
Α/Α	X	Y
0	871774.41	4038431.26
1	871794.38	4038431.59
2	871823.48	4038433.98
3	871827.34	4038400.30
4	871826.66	4038380.09
5	871827.59	4038342.81
6	871825.33	4038309.49
7	871786.36	4038308.17
8	871783.63	4038318.83
9	871779.14	4038373.53

ΕΡΓΟΔΟΤΗΣ		ΞΕΝΟΔΟΧΕΙΑ ΗΛΕΚΤΡΑ Α.Ε.	
ΕΡΓΟ ΕΠΕΚΤΑΣΗ ΞΕΝΟΔΟΧΕΙΟΥ ΜΕ ΠΡΟΣΘΗΚΗ ΟΙΚΟΠΕΔΟΥ			
ΘΕΣΗ		ΞΕΝΟΔΟΧΕΙΟ ΗΛΕΚΤΡΑ ΠΑΛΑΣ ΠΑΡΑΛΙΑ ΙΑΛΥΣΟΥ, ΡΟΔΟΣ	
ΜΕΛΕΤΗΤΕΣ		ΜΠΑΔΑΣ ΕΥΘΥΜΙΟΣ ΠΟΛΙΤΙΚΟΣ ΜΗΧΑΝΙΚΟΣ	
ΘΕΜΑ ΣΧΕΔΙΟΥ		ΤΟΠΟΓΡΑΦΙΚΟ	
Κλίμακα		1/500	
ΧΡΟΝΟΣ ΜΕΛΕΤΗΣ		ΜΑΡΤΙΟΣ 2014	
ΥΠΟΓΡΑΦΗ		ΣΦΡΑΓΙΔΑ	
ΜΠΑΔΑΣ ΕΥΘΥΜΙΟΣ ΠΟΛΙΤΙΚΟΣ ΜΗΧΑΝΙΚΟΣ Ε.Μ.Π. ΑΡ. Τ.Ε.Ε. 18108 - Α.Φ.Μ.: 010886987 ΒΕΛΙΓΡΑΔΙΟΥ 7 - 85100 ΡΟΔΟΣ ΤΗΛ.: 22410 60699 - 6937435857		ΘΕΩΡΗΘΗΚΕ ΡΟΔΟΣ 02.06.2015 Η ΔΙΕΥΘΥΝΣΗ	