


Συντεταγμένες κορυφών σε ΕΓΣΑ '87

α/α	X	Y
A	857928.69	4031975.02
B	857933.4	4031977.54
Γ	857958.21	4031986.68
Δ	857987.45	4031997.12
E	857998.46	4031998.63
Z	858009.46	4032005.93
H	858010.54	4031994.68
Θ	858010.49	4031971.64
I	858024.86	4031940.53
K	858024.7	4031931.9
Λ	857962.55	4031903.52
M	857960.75	4031906.09
N	857947.25	4031944.31

ΑΝΗΚΕΙ ΣΤ.Α.Ν. ΑΡΙΘΜ. 38565/8-6-2015 ΠΡΑΞΗ ΧΑΡ/ΣΠΟΥ
 ΤΗΣ ΔΙΕΥΘΥΝΣΗΣ ΔΑΣΩΝ
 ΔΩΔΕΚΑΝΗΣΟΥ
 ΓΡΑΜΜΗ ΑΙΓΙΑΛΟΥ βάσει του ΦΕΚ 360 Δ', 3-5-2006



4032000
4031950
4031900

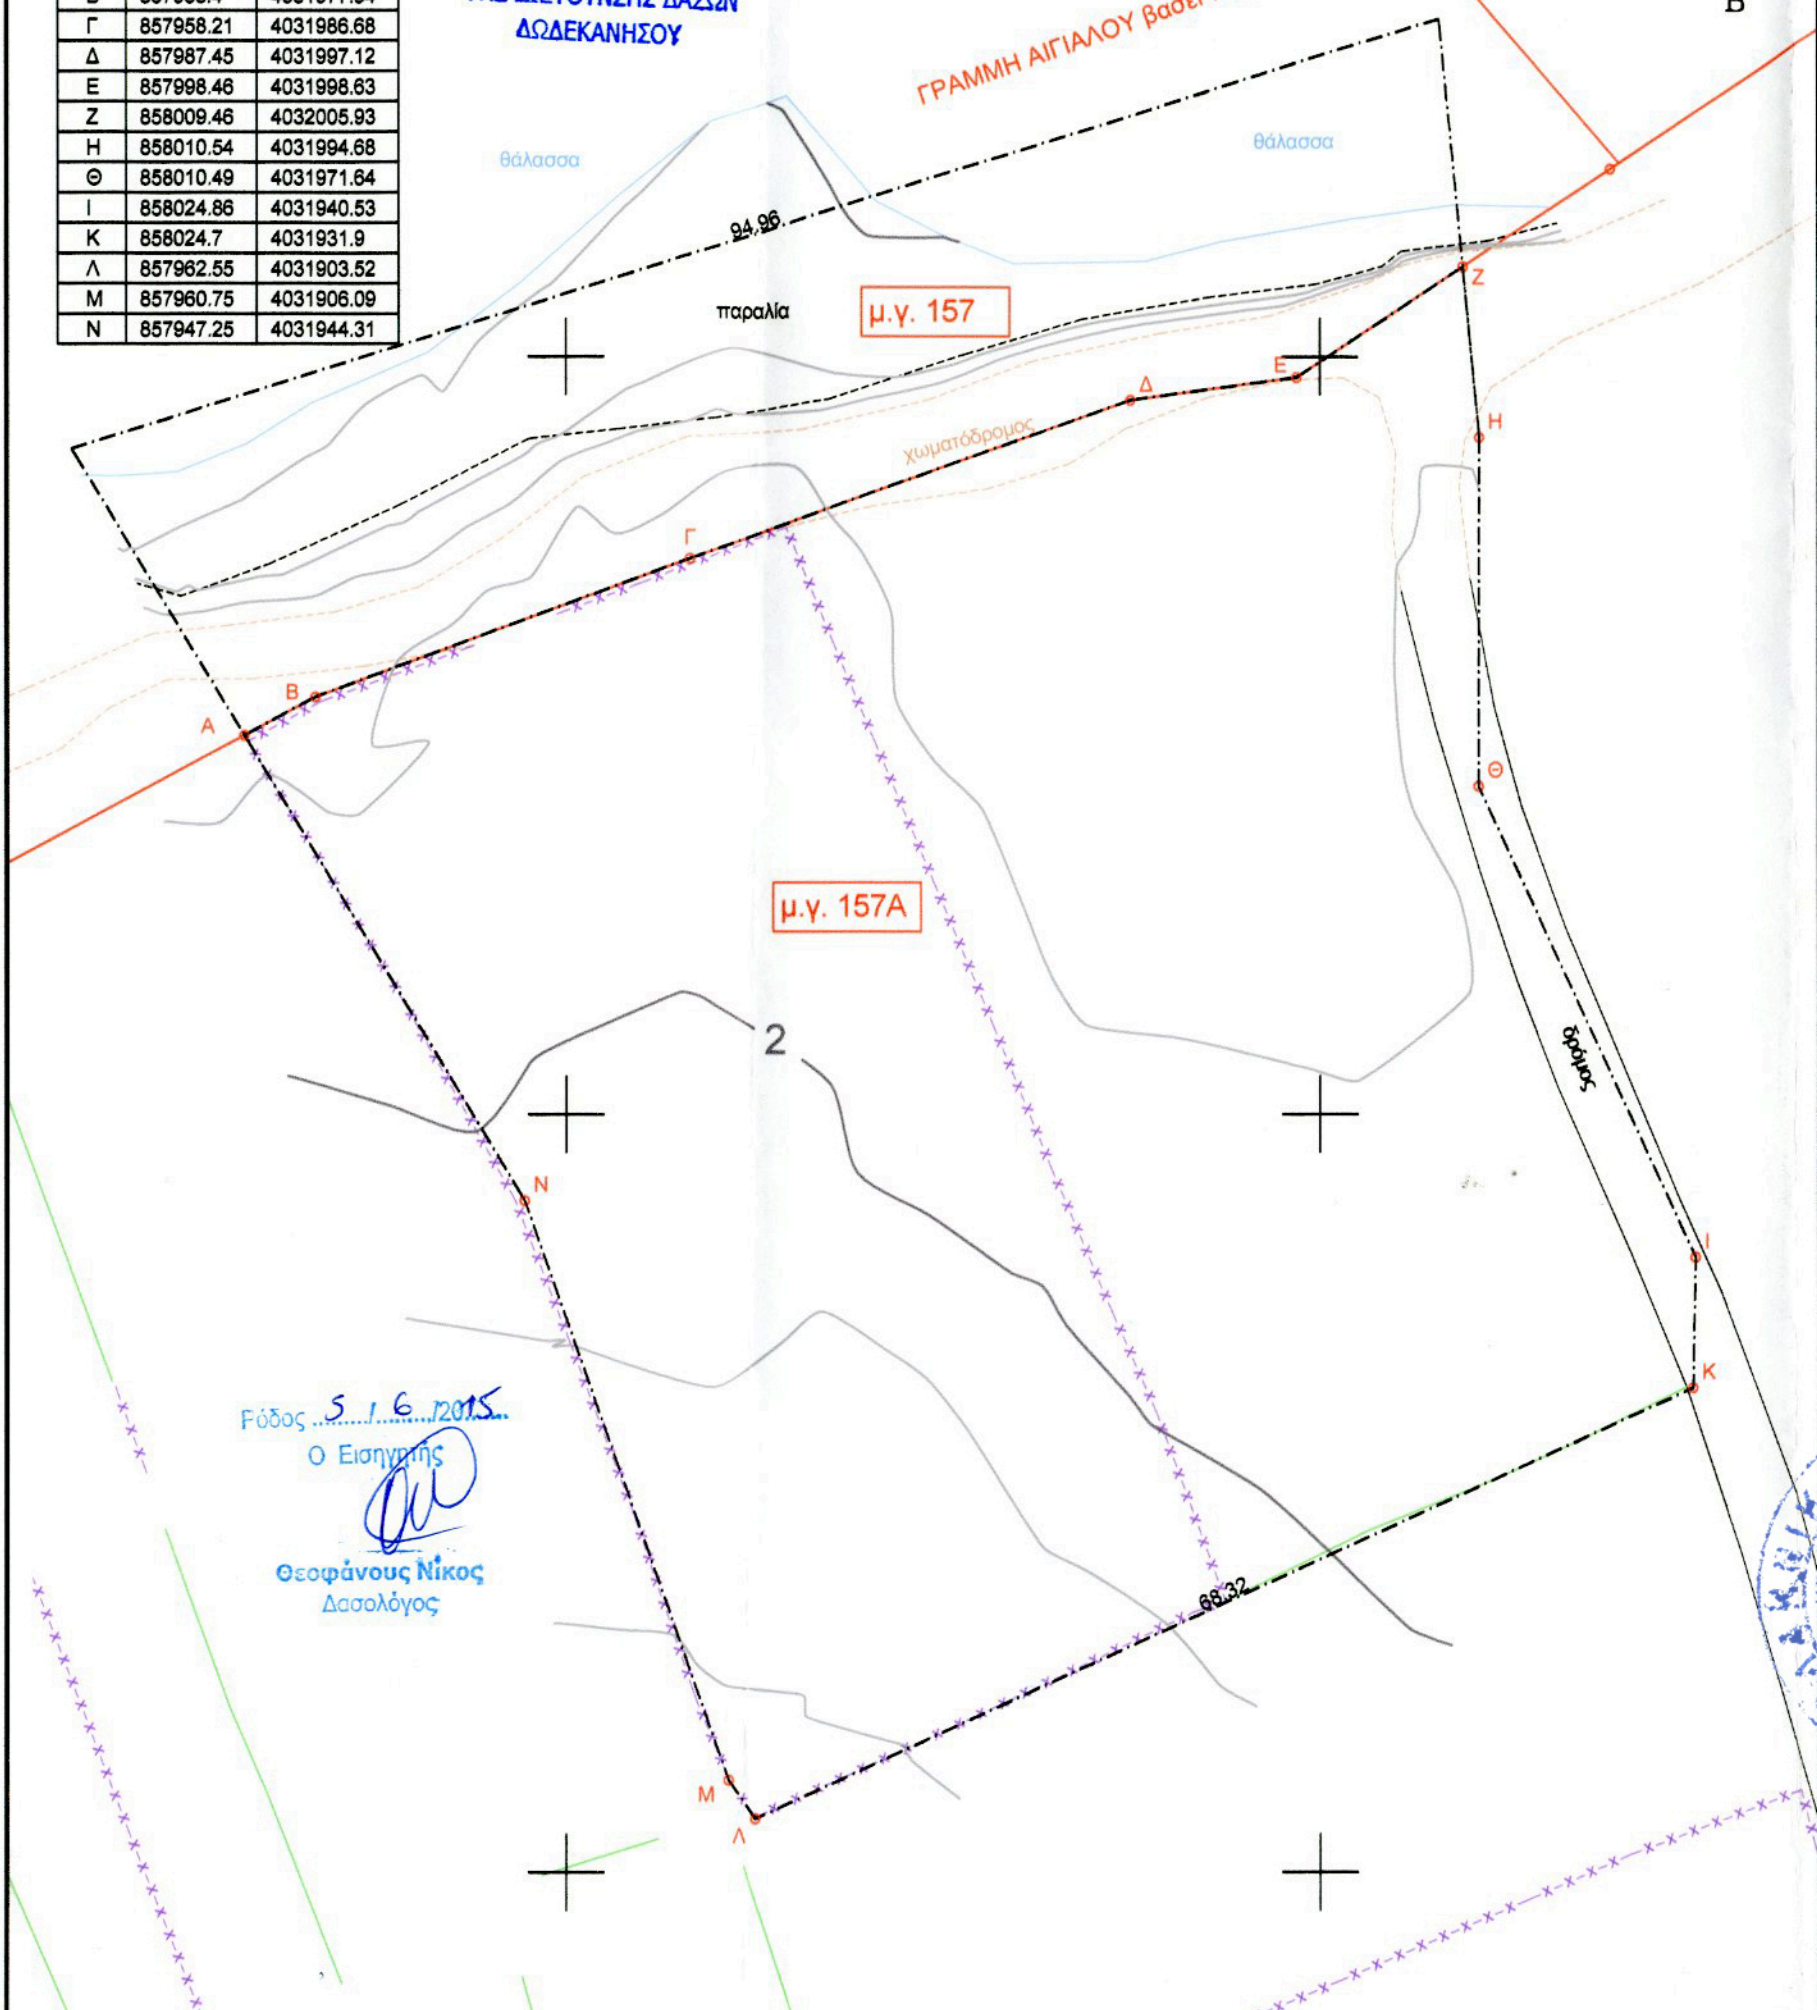

ΤΟΠΟΓΡΑΦΙΚΗ ΑΠΟΤΥΠΩΣΗ ΤΗΣ ΜΕΡΙΔΑΣ (157Α) ΓΑΙΩΝ ΣΟΡΩΝΗΣ

ΗΜΕΡΟΜΗΝΙΑ: ΡΟΔΟΣ ΜΑΙΟΣ 2015

ΜΕΡΙΔΑ (157Α) ΓΑΙΩΝ ΣΟΡΩΝΗΣ
 ΥΠΟ ΣΤΟΙΧΕΙΑ ΚΟΡΥΦΩΝ:
 Α-Β-Γ-Δ-Ε-Ζ-Γ-Η-Ι-Κ-Λ-Μ-Ν-Α

Κτηματολογικά στοιχεία

Τόμος : 32
 Φύλλο : 148
 Φάκελος : 3762
 Εμβαδόν : 5632,44 τ.μ. (κατά τίτλο)

ΥΠΟΜΝΗΜΑ	
-----	Κτηματολογική μερίδα
-----	πόδι πριανός
-----	χωματόδρομος
-----	συρματοπλέγμα

ΚΛΙΜΑΚΑ 1:500

ΙΣΟΔΙΑΣΤΑΣΗ ΙΣΟΥΨΩΝ 0,40Μ

ΤΟΠΟΓΡΑΦΙΚΟ ΔΙΑΓΡΑΜΜΑ

ΑΡ. ΣΧΕΔΙΟΥ
1

ΘΕΩΡΗΣΕΙΣ - ΕΓΚΡΙΣΕΙΣ

ΘΕΩΡΗΣΗΚΕ
 Ρόδος 5.16.2015
 Η Δ/ΝΤΡΙΑ ΔΑΣΩΝ

Μπαλατσούρα Αικατερίνη
 Δασολόγος

ΡΟΔΟΣ...../...../.....

ΜΕΛΕΤΗ-ΣΥΝΤΑΞΗ

ΑΡΙΣΤΕΙΔΟΥ Γ. ΣΩΤΗΡΙΟΣ
 ΔΙΠΛΩΜΑΤΟΥΧΟΣ ΑΓΡ. ΤΟΠΟΓΡΑΦΟΣ ΜΗΧΑΝΙΚΟΣ
 ΕΘΝΙΚΟΥ ΜΕΤΣΟΒΙΟΥ ΠΟΛΥΤΕΧΝΙΟΥ
 ΜΕΛΟΣ Τ.Ε.Ε. ΑΡ. ΜΗΤΡΩΟΥ: 80377
 ☎: ΓΡΗΓΟΡΑΚΟΥ 10 - ΡΟΔΟΣ 85100
 ΤΗΛ: 2241039829 / 6944317895 email: sotos72@gmail.com
 Α.Φ.Μ. 066409729 - ΔΟΥ ΡΟΔΟΥ 7542

ΣΩΤΗΡΗΣ Γ. ΑΡΙΣΤΕΙΔΟΥ
 Αγρονόμος Τοπογράφος Μηχανικός