

ΔΙΑΤΑΞΙΑ ΕΥΛΟΤΟΜΙΑΣ
 Π.Κ.Δ. 17.7.1963 (ΑΦΘΡΑ3, 10.14.17.85)
 Π.Κ.Δ. 8/1973 ΜΕ ΤΗΝ ΤΡΟΠΟΠΟΙΗΣΗ Ν.Δ. 205/1974 (Φ.Ε.Κ. 3036)
 3/11.Δ. 24/5-85 (Φ.Ε.Κ. 27/6/31-5-85) ΔΟΜΗΤΙΚΟΙ ΣΧΕΔΙΑ
 Κ.Ν. 32/2 (04-12-2003) Φ.Ε.Κ. 3063-12-2003


ΕΜΒΛΟ ΧΩΡΟΥ: ΕΛ-ΒΓ-ΔΑ=500.00:μ
ΣΥΝΤΕΤΑΓΜΕΝΣ ΚΟΡΥΦΩΝ ΧΩΡΟΥ WIND HELLAS

Κορυφή	ΕΤΕΑ '97	X	Y	Απόσταση (μ.)
A	256174.11	4453155.54	AB=220.00	
B	256168.61	4453136.61	BF=225.00	
Γ	256192.85	4453129.74	ΓΔ=203.00	
Δ	256195.15	4453148.96	ΔΑ=225.00	
Εμβλάδα:	500.00μ.μ.	Περίμετρος:	80.00μ.	±1113.50

ΓΕΩΜΕΤΡΙΚΕΣ ΣΥΝΤΕΤΑΓΜΕΝΣ
 ΕΤΕΑ'97
 φ: 40° 11' 49"
 λ: 21° 08' 18"
 WGS 84
 φ: 40° 11' 30"
 λ: 21° 08' 18"
 Α: 21° 08' 15"

ΓΕΩΔΑΙΤΙΚΕΣ ΣΥΝΤΕΤΑΓΜΕΝΣ
 ΦΥΛΛΟ 1:50.000 - ΠΕΝΤΑΛΟΦΟΣ
 ΦΥΛΛΟ 1:5.000 - 4139_1
 φ: 40° 15'
 λ: 21° 45'

ΟΔΟΠΟΡΙΚΟ ΑΠΟΣΤΑΣΙΑ

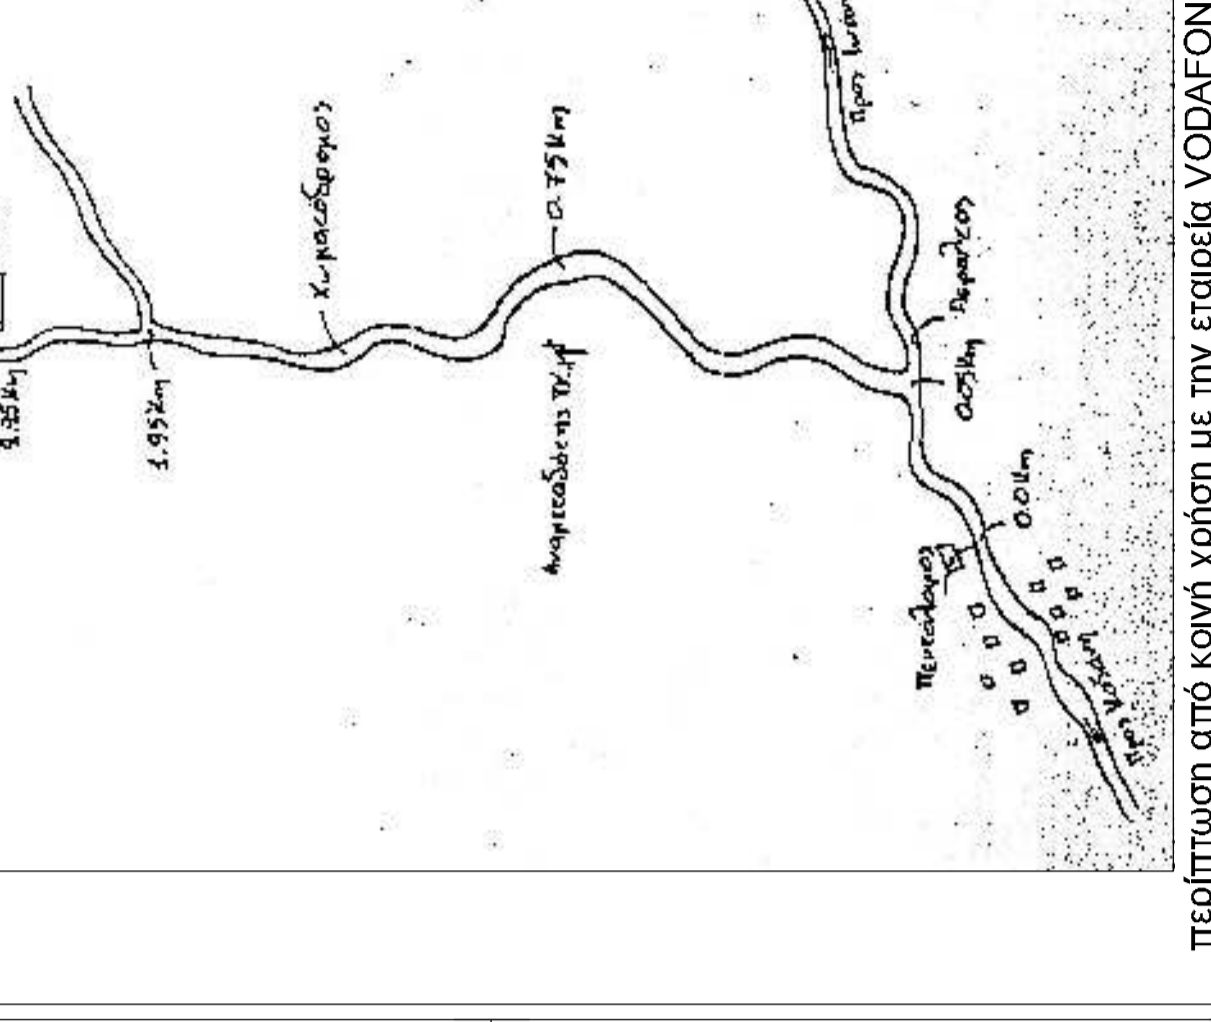

περίπτωση από εσθνή χρήση με την εταιρεία VODAFONE

ΟΜΙΛΟΣ ΕΤΑΙΡΙΩΝ ΕΝΩΤΙΑ
ΕΝΩΤΙΑ ΜΕΛΕΤΗΤΙΚΗ
 WIND ΕΛΛΑΣ ΤΗΛΕΠΙΚΟΙΝΩΝΙΕΣ Α.Ε.Β.Ε.

ΕΡΓΟΛΟΓΗΣ

ΕΡΓΟ

ΘΕΣΗ

ΜΕΛΕΤΗΤΗΣ

ΘΕΜΑ ΣΧΕΔΙΟΥ

ΧΡΟΝΟΣ

ΥΠΟΓΡΑΦΗ - ΣΦΡΑΓΙΔΑ

ΕΛΕΓΧΟΣ ΥΠΗΡΕΣΙΑΣ

ΛΕΙΤΟΥΡΓΙΑ ΣΤΑΘΜΟΥ ΚΙΝΗΤΗΣ ΤΗΛΕΦΩΝΙΑΣ ΠΕΝΤΑΛΟΦΟΣ 0910
 ΠΑΡΙΣΙΟΝ ΠΕΝΤΑΛΟΦΟΥ
 ΤΟΠ. ΚΟΙΝ. ΠΕΝΤΑΛΟΦΟΥ-ΔΗΜ. ΕΝΟΤΗΤ ΠΕΝΤΑΛΟΦΟΥ ΔΗΜΟΣ ΒΟΙΟΥ-ΠΕΡΙΦΕΡΕΙΑ ΗΛΕΪΤΤΑ ΚΟΖΑΝΗΣ

ΠΑΠΑΓΕΤΡΟΥ - ΜΠΕΝΗ ΠΑΡΑΣΚΕΥΗ
 ΠΟΛΥΤΕΧΝΙΚΟ ΜΗΧΑΝΙΚΟΣ

Τ1
 ΚΟΜΜΑΡΑ
 1:200
 ΑΠΡΙΛΙΟΣ 2015


ΑΠ. ΣΥΣΤΗΜΩΝ

ΕΛΛΗΝΙΚΗ ΔΗΜΟΚΡΑΤΙΑ
 ΥΠΟΥΡΓΕΙΟ ΠΕΡΙΧΕΙΡΣΗΣ ΕΡΓΩΝ
 ΓΕΝΙΚΗ ΔΙΕΥΘΥΝΣΗ ΣΥΜΒΟΥΤΙΚΩΝ ΕΡΓΩΝ
 ΔΙΕΥΘΥΝΣΗ ΣΥΜΒΟΥΤΙΚΩΝ ΕΡΓΩΝ ΚΑΤΑΣΤΡΟΦΩΝ

ΟΡΟΙ ΔΟΜΗΣΗΣ ΚΕΡΑΙΩΝ

ΝΟΜΟΙ	N 2075/82	N 3431/06
	N 2877/02	N 4071/12
	N 2887/00	N 4070/12
	N 2801/00	
ΕΓΚΥΚΛΙΟΙ	ΕΓΚ. 1294	
	ΕΓΚ. 1295	
	ΕΓΚ. 02342/03	
	ΕΓΚ. 12013	


1. ΠΡΟΔΕΙΧΝΟΜΕΝΣ ΣΤΙΣ ΕΜΒΛΑΔΕΣ ΚΑΙ ΣΧΕΔΙΑ ΜΗ ΠΡΤΑ ΟΜΟΤΕΛΙΑ ΜΕ ΣΑΚΕΤΣΟ ΕΜΒΛΑΔΩΝ 500 μ.μ.
2. ΜΕΤΕΤΟ ΥΜΩΣ ΟΜΟΤΕΛΟΥ 35.80 μ.μ.
3. ΣΥΝΑΡΤΗΣΗ ΤΕΤΡΑΓΩΝΟΜΕΤΡΩΝ ΚΑΙ ΣΥΝΑΡΤΗΣΗ ΤΕΤΡΑΓΩΝΟΜΕΤΡΩΝ ΚΑΙ ΟΜΟΤΕΛΟΥ 500 μ.μ. ΑΠΟ ΤΑ ΟΡΑ ΤΟΥ ΟΜΟΤΕΛΟΥ.

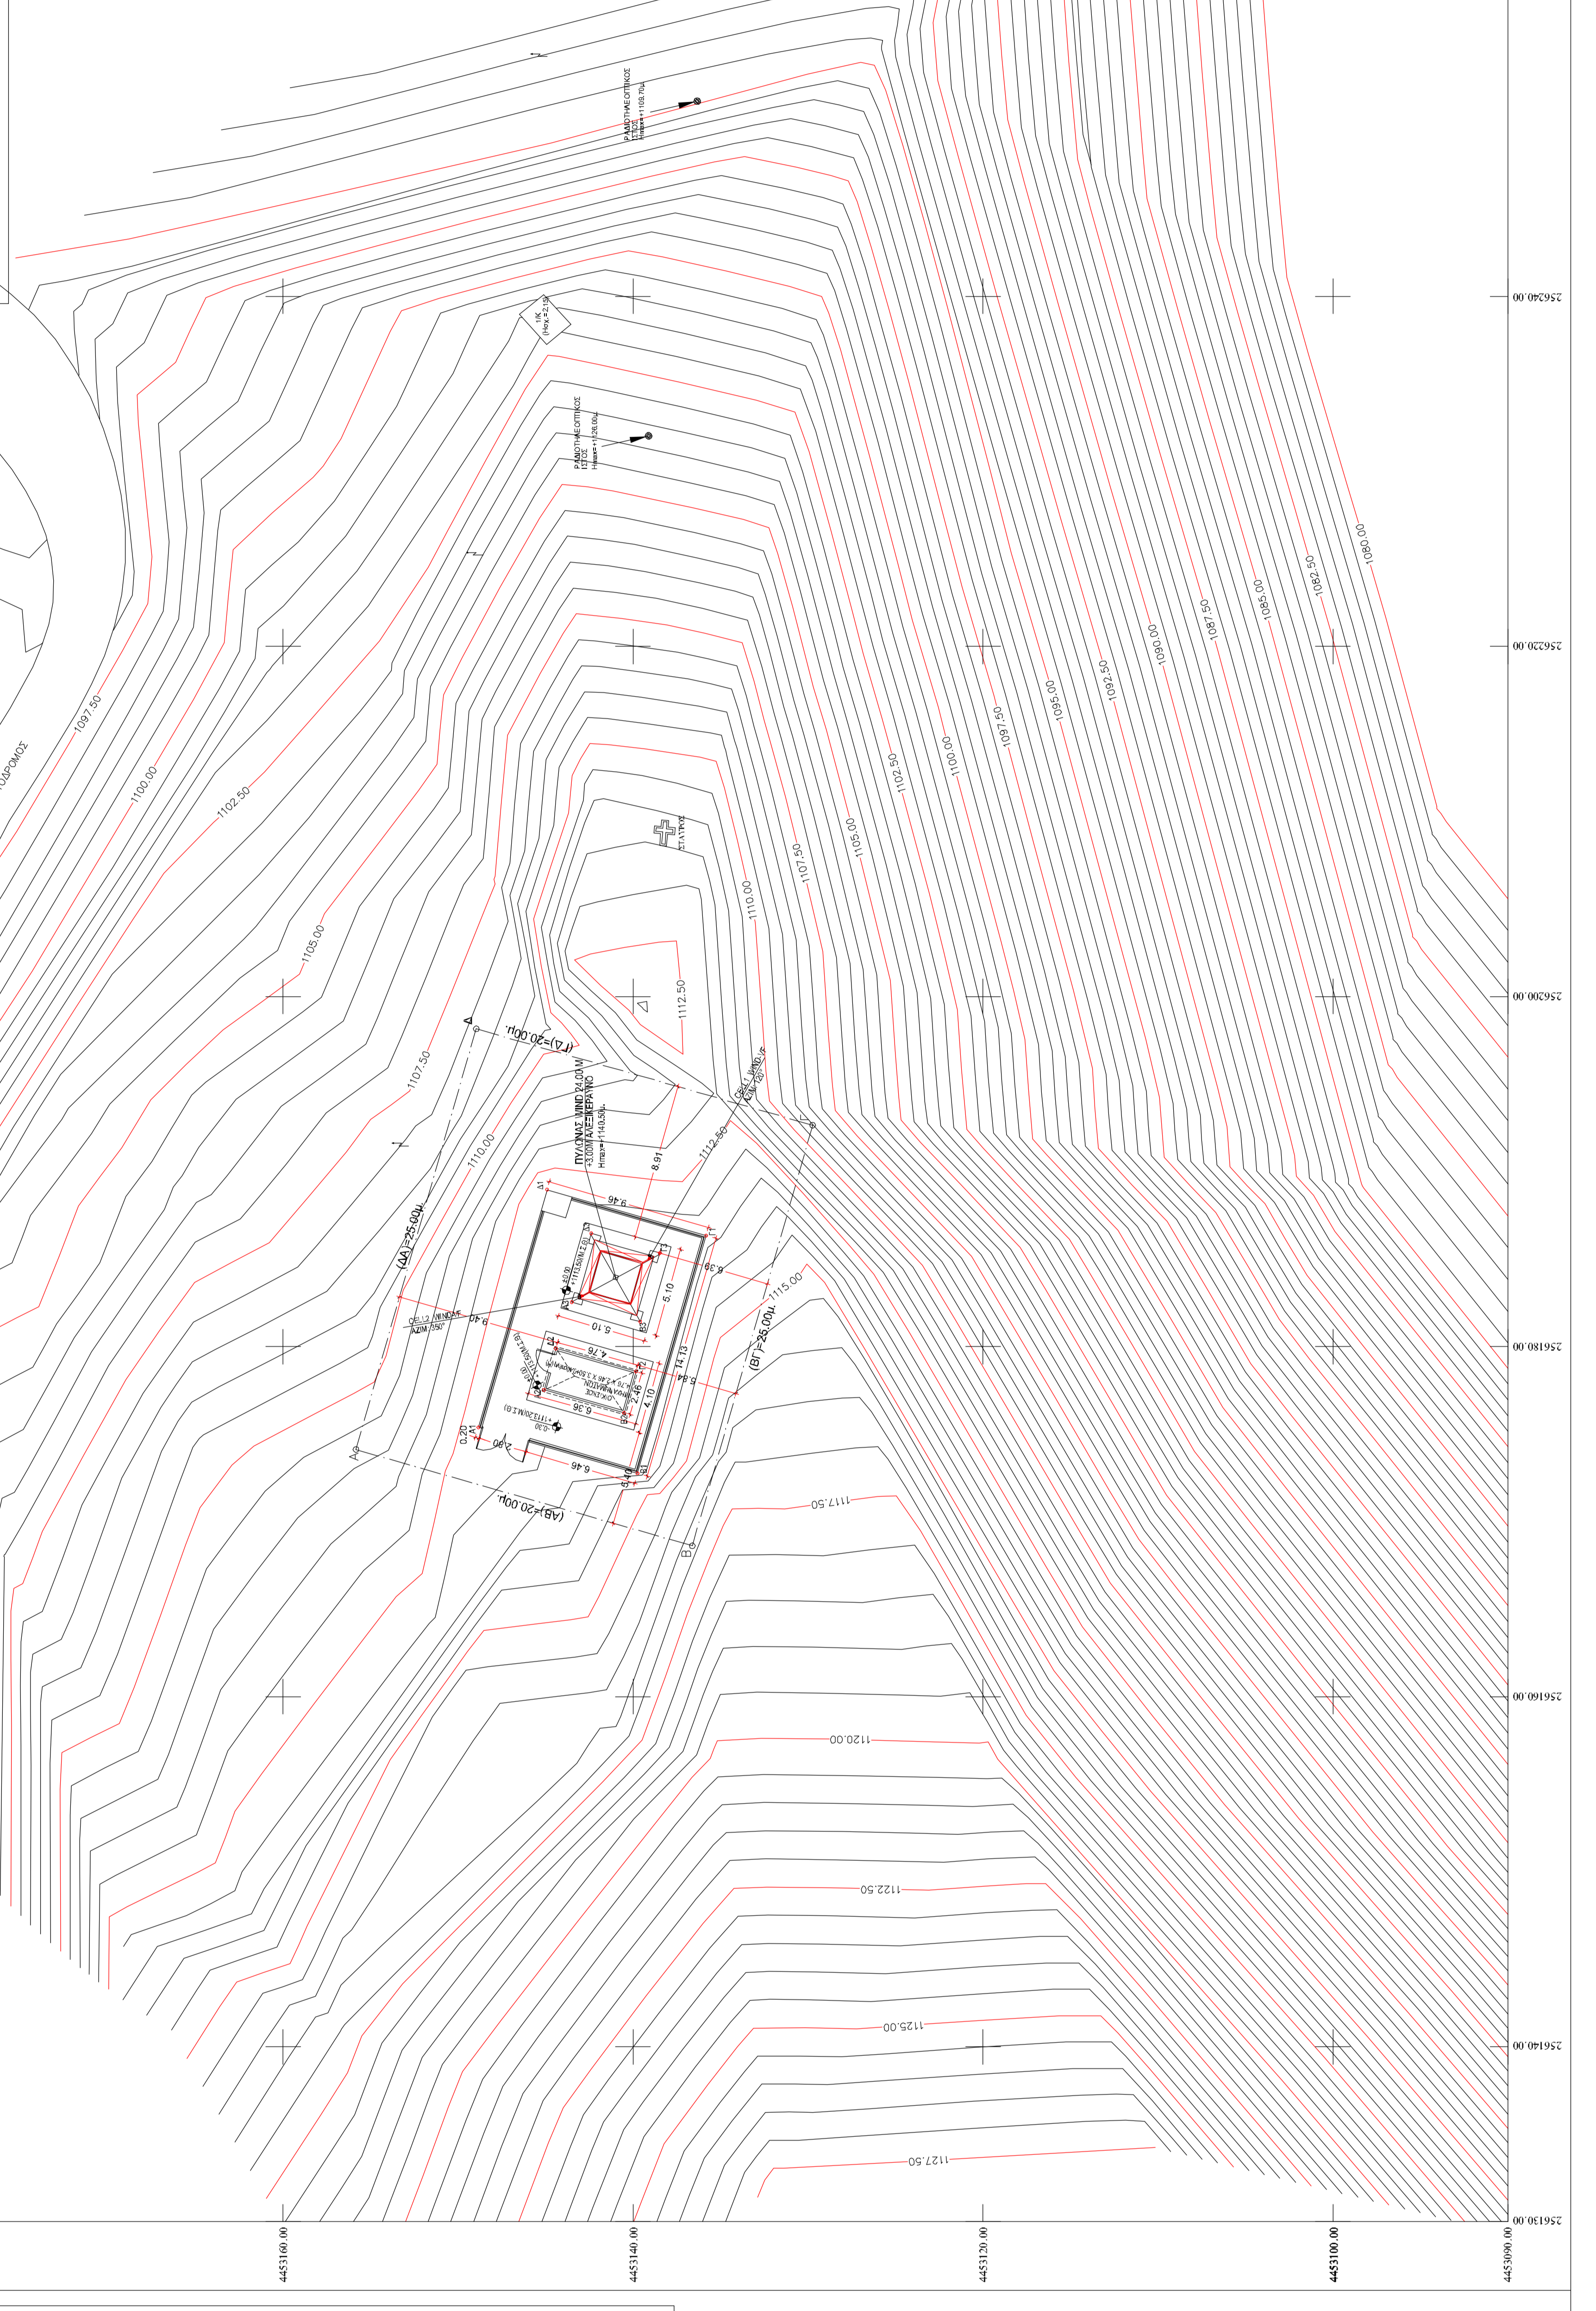

ΔΗΛΩΣΗ ΜΗΧΑΝΙΚΟΥ (N.651177)
 Ο υπογεγραμμένος πολίτης μηχανικός Παπαγετρου-Μπινη Παρασκευη δηλώνω σύμφωνα με τον νόμο ότι το κεντρικό Α.Ε.Γ. Α.Δ. & εμβλάδα 500.00:μ.μ., ο οποίος είναι της Δ.Ε.Π.Η., είναι της φυσικής ουσίας ο ίδιος ή από

Ο Αρχιτεκτονικός

ΑΠΟΣΤΑΣΙΑ ΧΑΡΤΟΥ ΚΑ. 1:50.000 (ΠΕΝΤΑΛΟΦΟΣ)

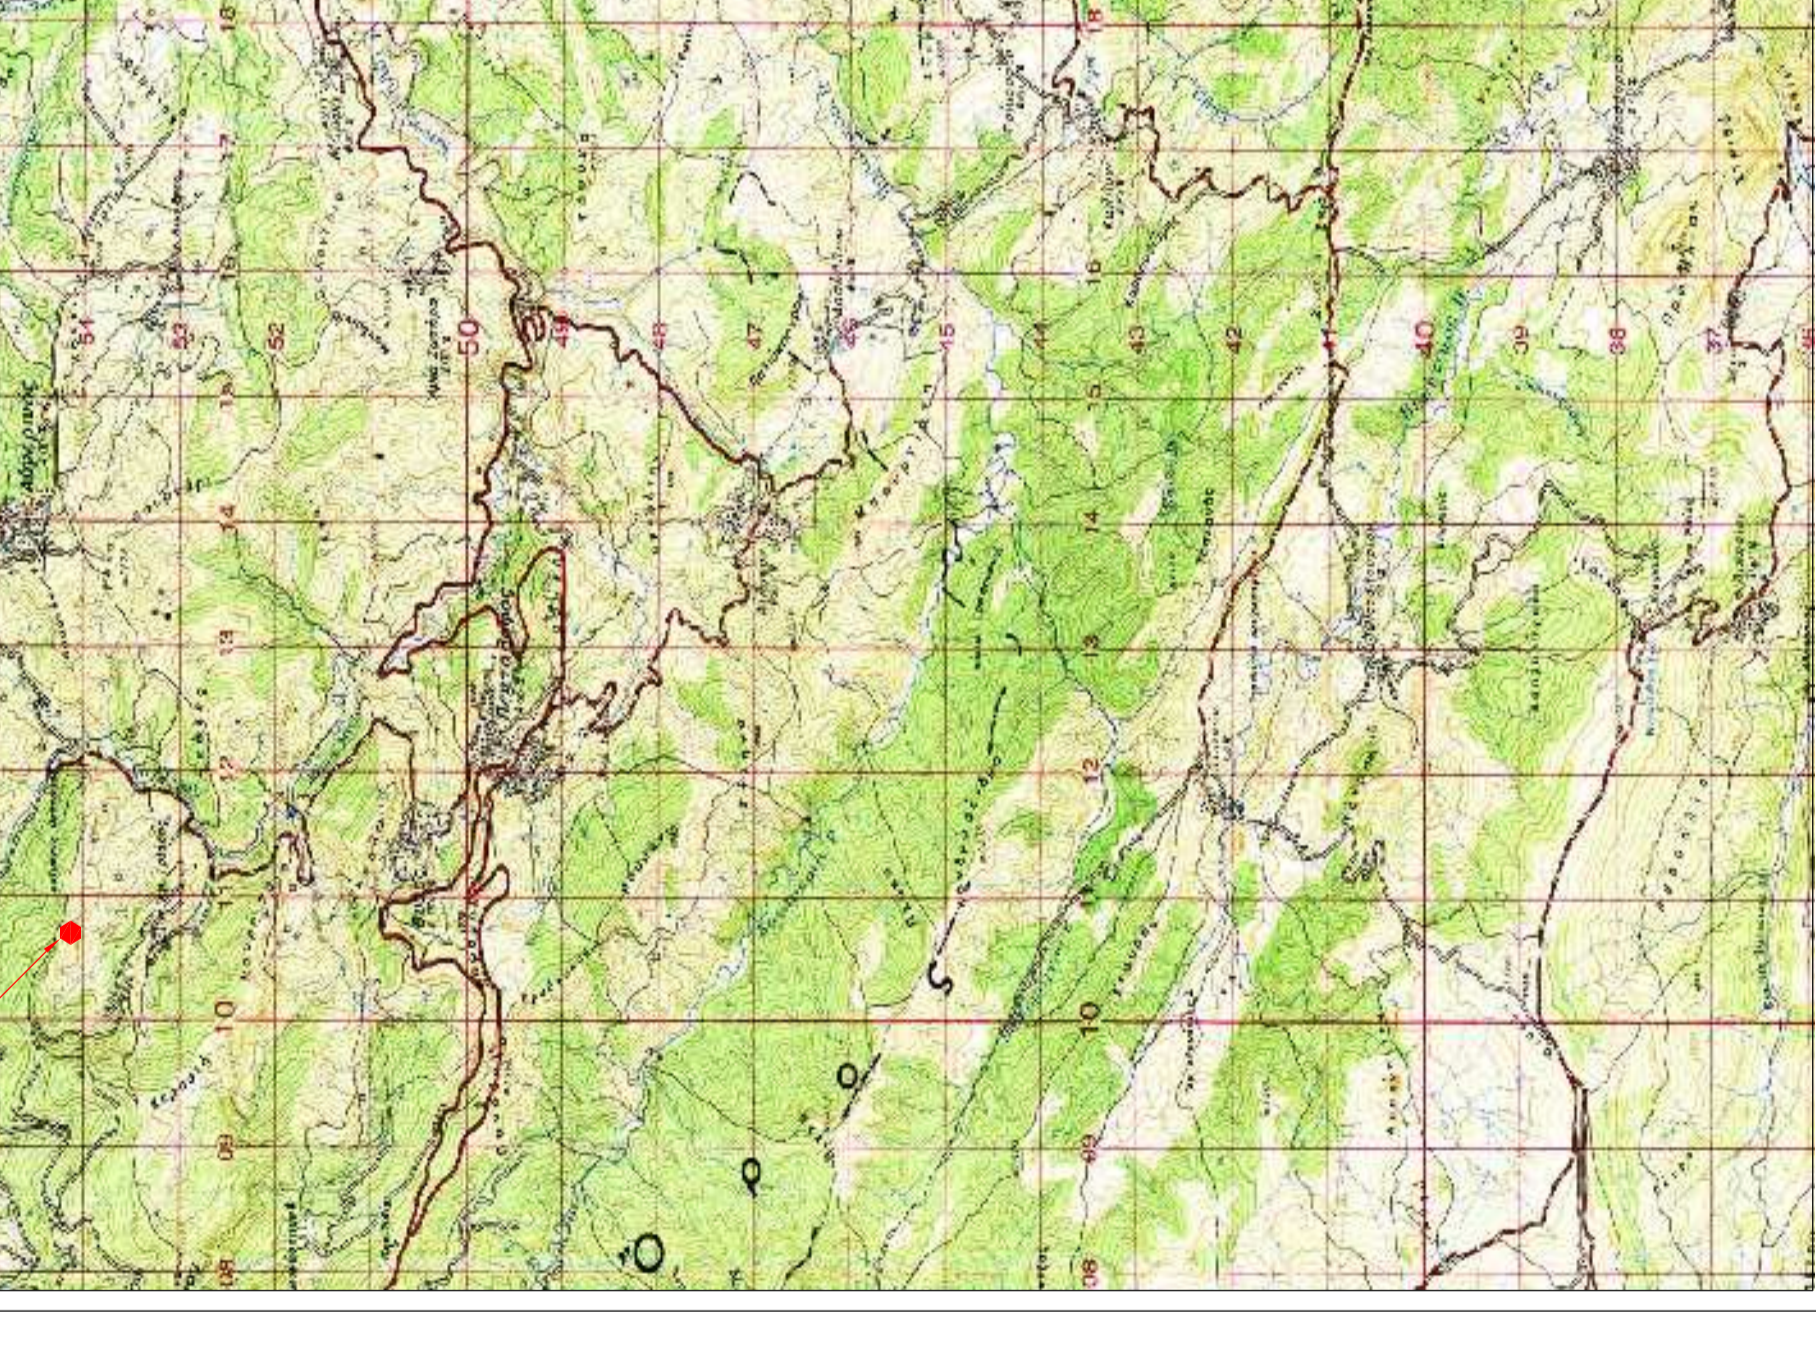

ΑΠΟΣΤΑΣΙΑ ΧΑΡΤΟΥ ΚΑ. 1:5.000 (4139_1)



ΦΩΤΟΓΡΑΦΙΑ ΣΤΑΘΜΟΥ

ΣΥΝΤΕΤΑΓΜΕΝΣ ΚΟΡΥΦΩΝ ΠΕΡΙΦΕΡΕΙΑΣ ΣΤΑΘΜΟΥ

Κορυφή	ΕΤΕΑ '97	X	Y	Απόσταση (μ.)
A1	256175.38	4453148.93	A1B1 = 9.46	
B1	256172.75	4453139.74	B1Γ1 = 14.13	
Γ1	256188.96	4453144.91	Γ1Δ1=9.46	
Δ1	256175.38	4453148.93	Δ1Α1=14.13	
Εμβλάδα:	133.66 μ.μ.	Περίμετρος:	47.18μ.	

ΣΥΝΤΕΤΑΓΜΕΝΣ ΚΟΡΥΦΩΝ ΟΙΚΟΣΤΡΟΦΟΥ ΜΗΧΑΝΩΝ WIND

Κορυφή	X	Y	Απόσταση (μ.)
B2	256177.52	4453142.08	A2B2 = 4.76
Γ2	256178.68	4453138.33	B2Γ2 = 2.46
Δ2	256177.52	4453144.41	Γ2Δ2 = 4.76
Εμβλάδα:	11.70 μ.μ.	Περίμετρος:	14.44μ.

ΣΥΝΤΕΤΑΓΜΕΝΣ ΚΟΡΥΦΩΝ ΒΑΣΗΣ ΠΥΛΩΝΑ

Κορυφή	ΕΤΕΑ '97	X	Y
A3	256182.54	4453143.51	ΕΤΕΑ '97
B3	256181.42	4453138.98	
Γ3	256185.34	4453138.46	
Δ3	256186.46	4453142.38	
Α3	256182.54	4453143.51	