
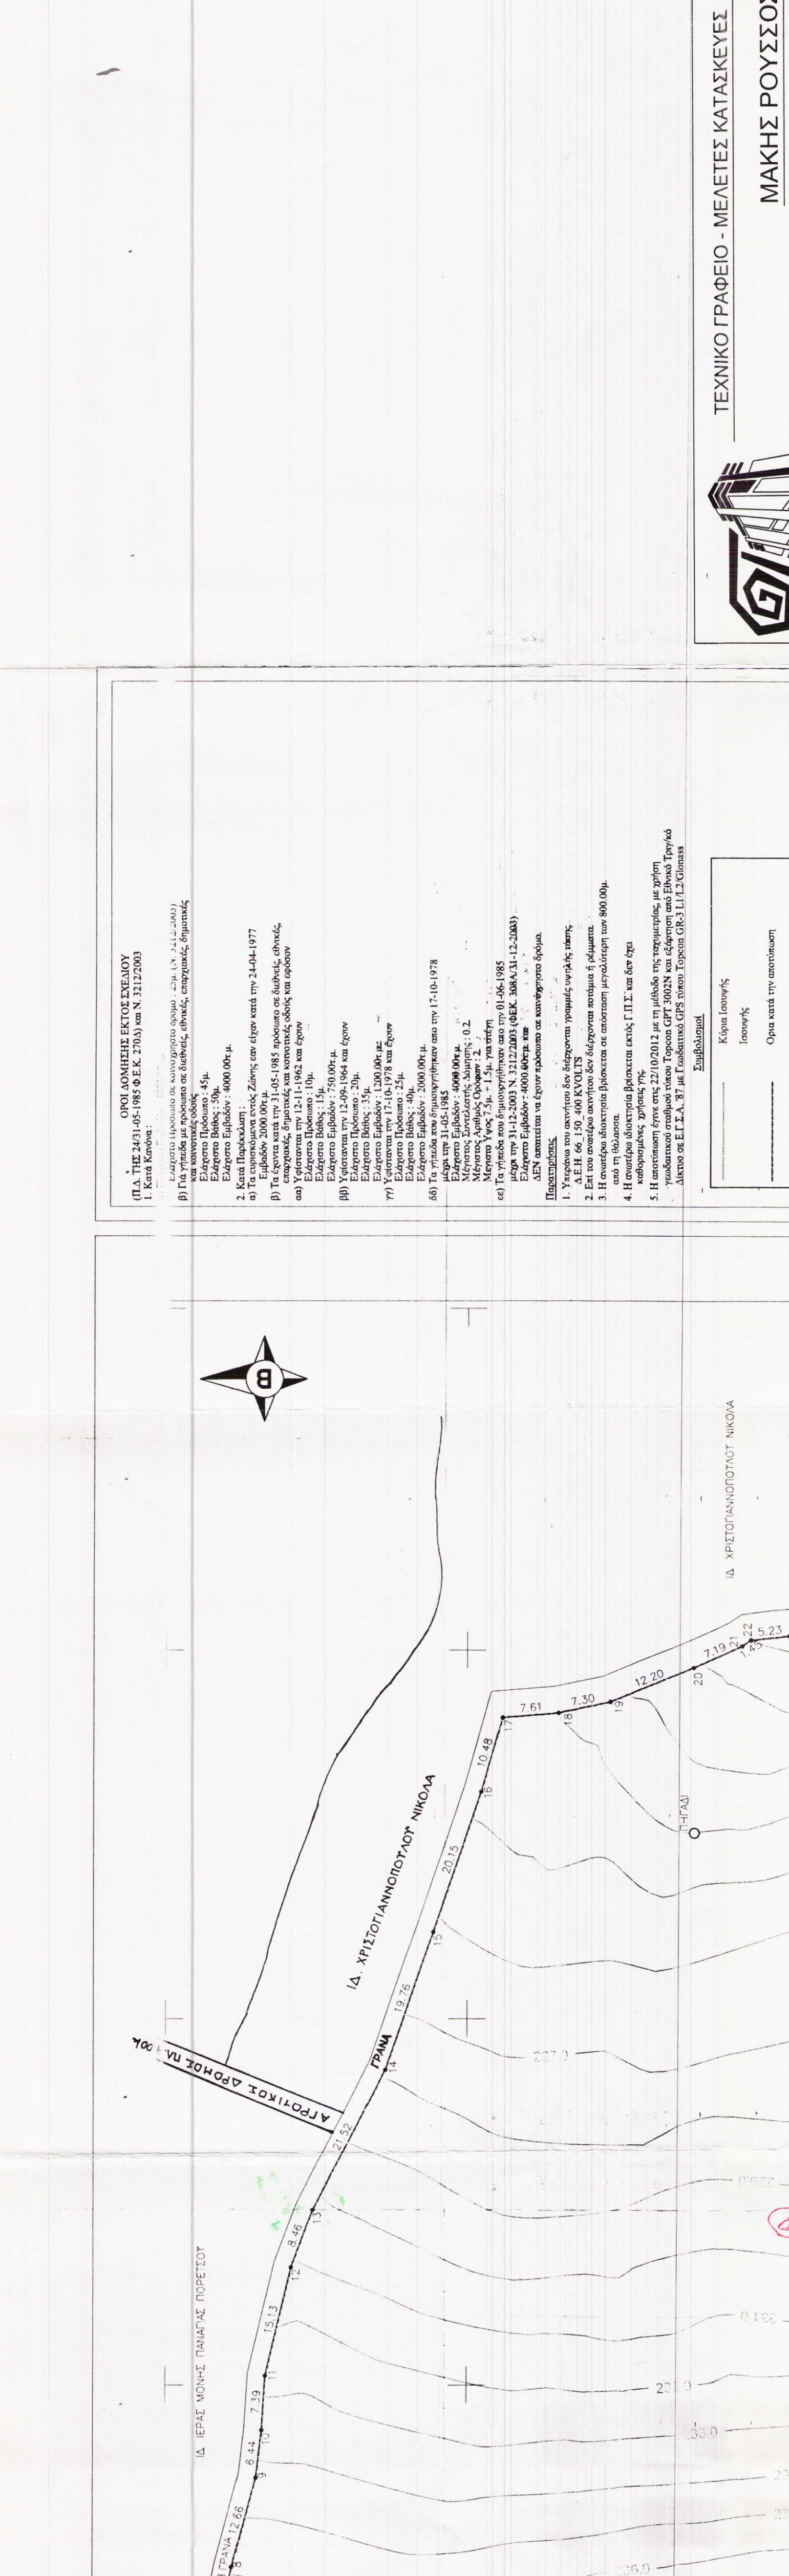





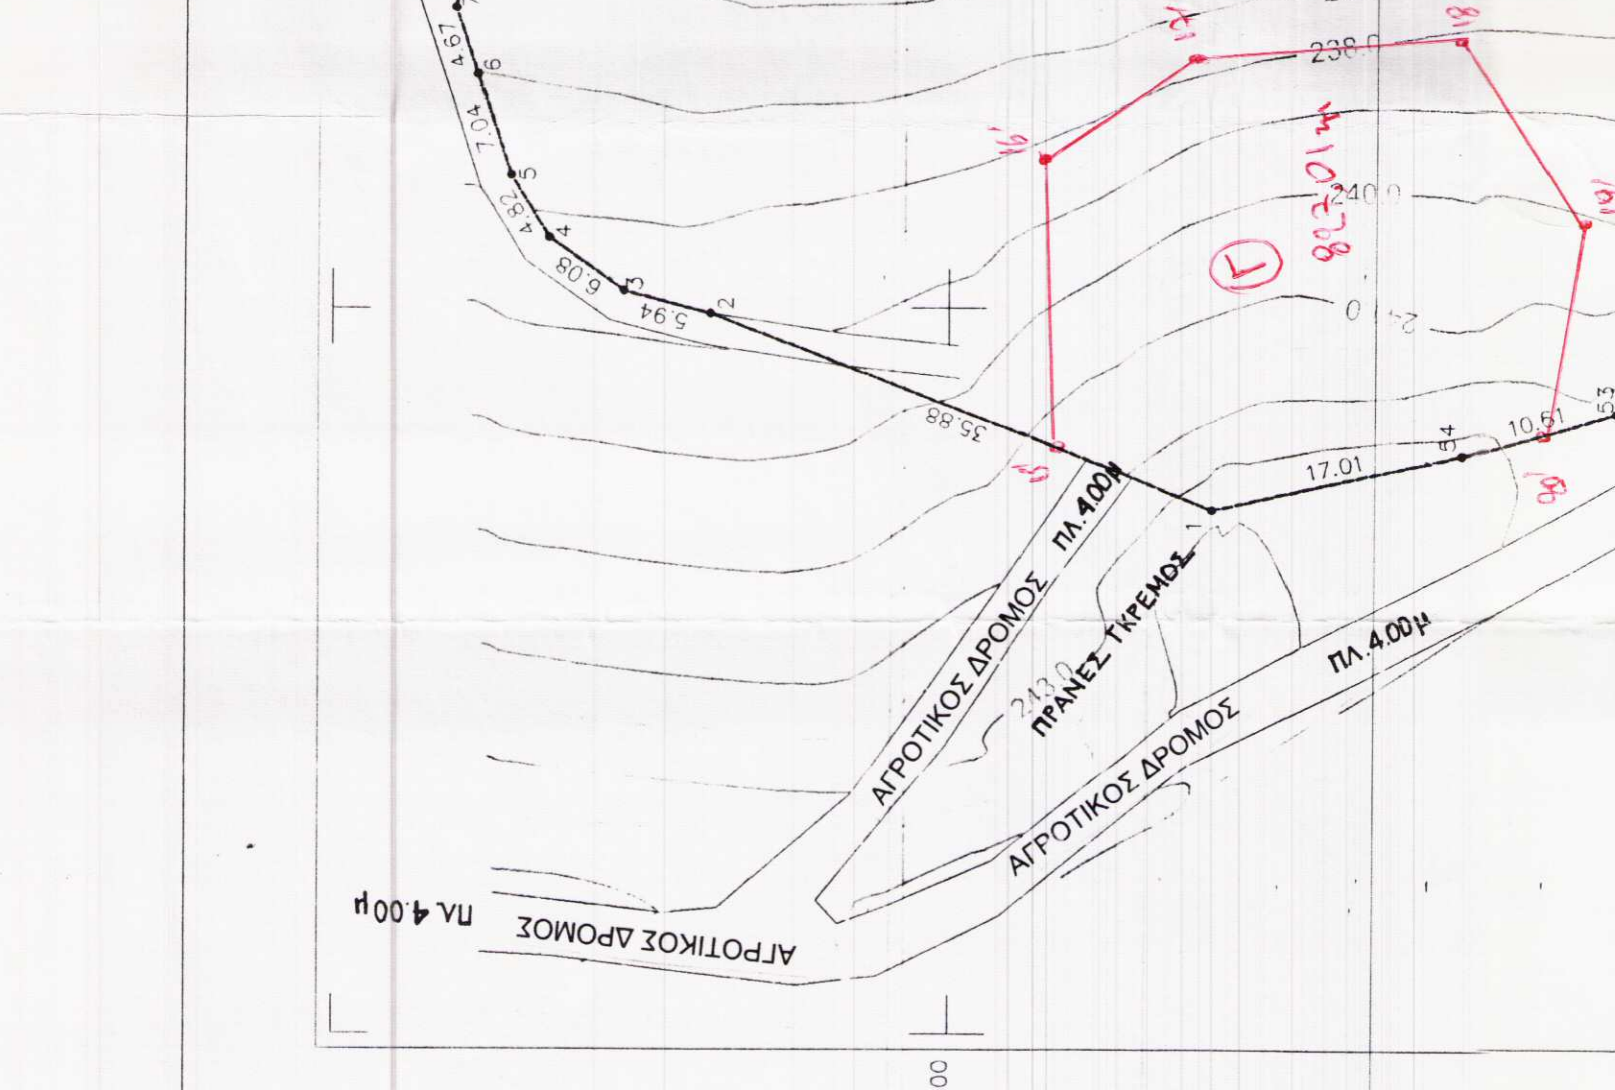


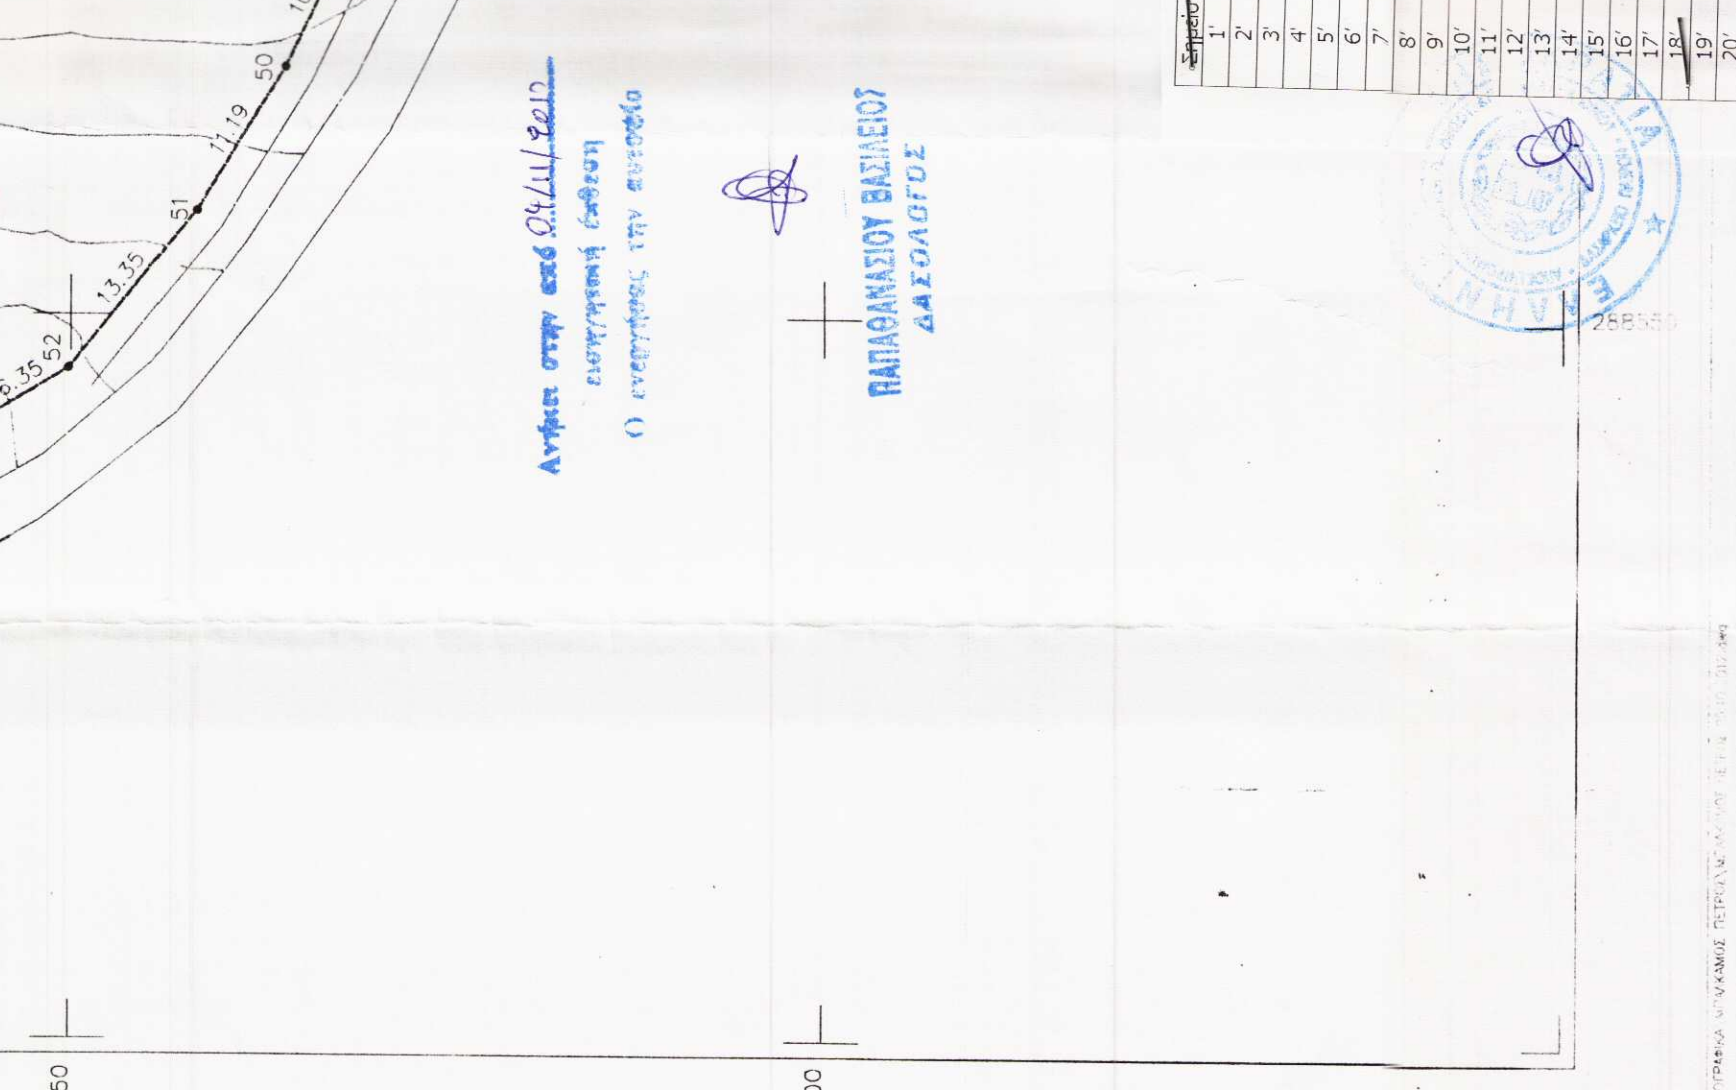

ΤΕΧΝΙΚΟ ΓΡΑΦΕΙΟ - ΜΕΛΕΤΕΣ ΚΑΤΑΣΚΕΥΕΣ

ΜΑΚΗΣ ΡΟΥΣΣΟΣ

ΠΟΛΙΤΙΚΟΣ ΜΗΧΑΝΙΚΟΣ

25ης ΜΑΡΤΙΟΥ 55 & ΣΕΡΡΑΤΩΝ, ΔΡΑΠΕΤΣΙΝΑ - ΤΗΛ. 4612401 - 4623577 - FAX: 4623577

ΕΡΓΟ: ΑΠΟΤΥΠΩΣΗ ΠΙΝΑΚΟΥ

ΙΔΙΟΚΤΗΣΙΑ: ΜΠΑΛΑΚΑΜΟΣ ΠΕΤΡΟΣ

ΘΕΣΗ: "ΒΑΡΙΚΟ" ΧΑΡΑΥΤΗ Δ ΔΗΜΟΣ ΔΥΤΙΚΗΣ ΑΧΑΪΑΣ

ΗΜΕΡΟΜΗΝΙΑ: ΔΕΚΕΜΒΡΙΟΣ 2012

ΑΡΙΘΜΟΣ ΘΕΜΑΤΟΣ: Δ1

ΚΛΙΜΑΚΑ: 1:500

ΤΟΠΟΓΡΑΦΙΚΟ ΔΙΑΓΡΑΜΜΑ

ΔΗΜΟΣΙΑ ΑΡΧΗ: ΣΦΡΑΓΙΔΑ - ΥΠΟΓΡΑΦΗ

Όπως αναφέρεται στην αποτύπωση

ΡΟΥΣΣΟΣ Μ. ΙΑΚΩΒΟΣ
ΔΙΠΛΩΜ. ΠΟΛΙΤΙΚΟΣ ΜΗΧΑΝΙΚΟΣ
ΜΕΛΟΣ Μ.Μ.Ε.Ε. Τ.Ε.Ε.
Τ.Π.Α. 4612401 - FAX 4623577
Α.Φ.Μ. 024933524 - Α.Υ.Υ. - Ε.ΠΕΙΡΑΙΑ








