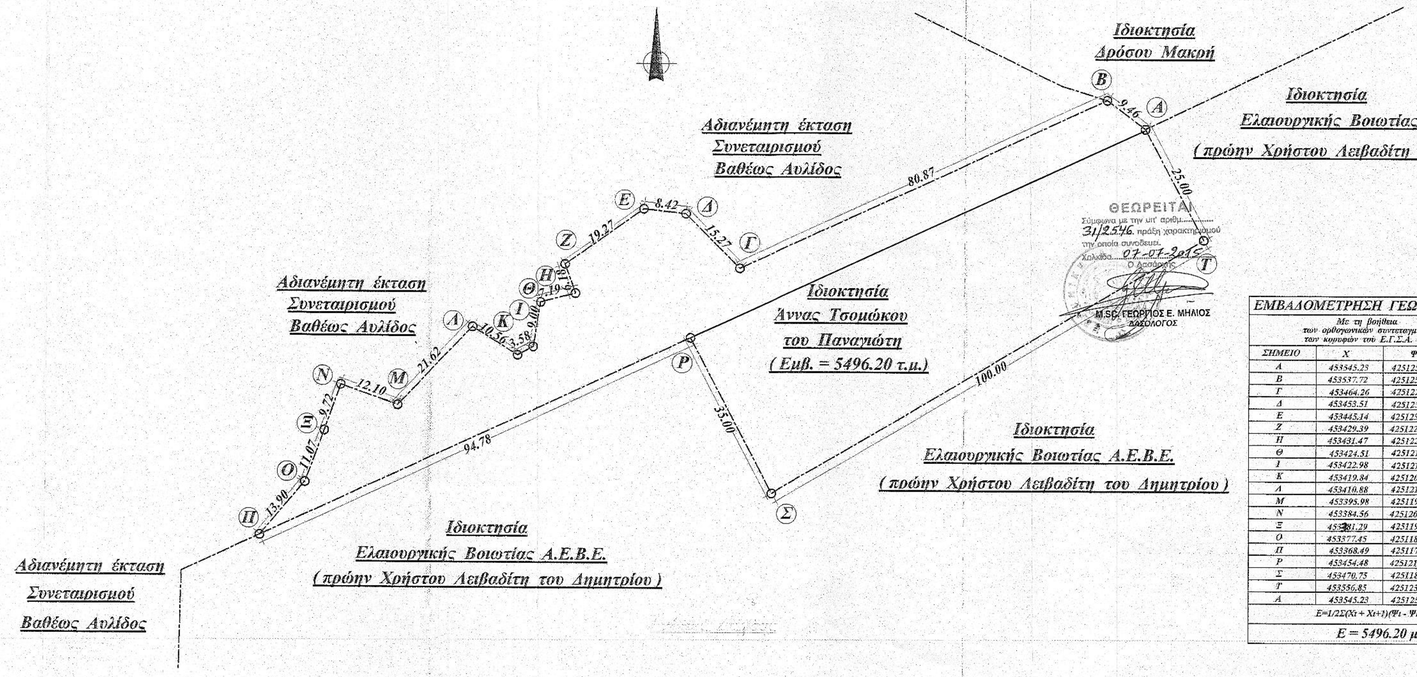

ΕΜΒΑΔΟΜΕΤΡΗΣΗ

Ι. ΕΜΒΑΔΟΝ ΑΓΡΟΤΕΜΑΧΙΟΥ (Α.Β.Γ.Δ.Ε.Ζ.Η.Θ.Ι.Κ.Λ.Μ.Ν.Ξ.Ο.Π.Ρ.Σ.Τ.Α)

ΕΜΒ. (Α.Β.Γ.Δ.Ε.Ζ.Η.Θ.Ι.Κ.Λ.Μ.Ν.Ξ.Ο.Π.Ρ.Σ.Τ.Α) = 5496.20 τ.μ.

ΕΜΒΑΔΟΜΕΤΡΗΣΗ ΓΕΩΤΕΜΑΧΙΟΥ

Με τη βοήθεια των ορθογωνίων συντεταγμένων των κορυφών του Ε.Γ.Σ.Α. 1987

ΣΗΜΕΙΟ	X	Ψ	ΜΗΚΟΣ
Α	453545.23	4251254.23	
			9.46
Β	453537.72	4251259.99	
			80.87
Γ	453464.26	4251226.18	
			15.27
Δ	453453.51	4251237.02	
			8.42
Ε	453443.14	4251237.97	
			19.27
Ζ	453429.39	4251226.87	
			6.18
Η	453431.47	4251221.05	
			7.19
Θ	453424.51	4251219.24	
			9.00
Ι	453422.98	4251210.37	
			3.58
Κ	453419.84	4251208.66	
			10.56
Λ	453410.88	4251214.25	
			21.62
Μ	453398.98	4251198.58	
			12.10
Ν	453384.56	4251202.59	
			9.72
Ξ	453381.29	4251193.44	
			11.071
Ο	453377.45	4251183.06	
			13.90
Π	453368.49	4251172.43	
			94.78
Ρ	453454.48	4251212.22	
			35.00
Σ	453470.75	4251181.23	
			100.00
Τ	453556.85	4251232.09	
			25.00
Α	453545.23	4251254.23	

$E=1/2\Sigma(Xi+Xi+1)(\Psi i-\Psi i+1)$

$E = 5496.20$ μ2

ΥΠΕΥΘΥΝΗ ΔΗΛΩΣΗ Ν. 651/1977

Ο υπογεγραμμένος Αντώνιος Χρ. Κατσανάς, πτυχιούχος Πολιτικός Μηχανικός Τ.Ε. δηλώνω υπεύθυνα οτι το υπο στοιχεία (Α.Β.Γ.Δ.Ε.Ζ.Η.Θ.Ι.Κ.Λ.Μ.Ν.Ξ.Ο.Π.Ρ.Σ.Τ.Α) αγροτεμάχιο ιδιοκτησίας της Άννας Τσομώκου του Παναγιώτη ευρισκόμενο εκτός των ορίων του οικισμού του Δημοτικής Κοινότητας Βαθέως του Δημοτικού Διαμερίσματος Αυλίδος, του Δήμου Χαλκιδέων, της Περιφερρειακής Ενότητας Ευβοίας, της Περφέρειας Στερεάς Ελλάδος και εκτός της περιμετρικής ζώνης αυτού είναι άρτιο και οικοδομήσιμο σύμφωνα με το Π.Δ. της 24 / 31 - 5 - 1985 , ΦΕΚ 270 Δ', περί δόμησης εκτός σχεδίου. Επίσης ευρίσκεται εντός του Γενικού Πολεοδομικού Σχεδίου (Ζώνη Δ2 - - Μη δασικός θύλακας), εκτός της Ζ.Ο.Ε. και δεν υπάγεται στις απαγορευτικές διατάξεις του νόμου 1337 / 1983 , άρθρο 4 , περί κατατμήσεως.
Τά όρια εδείχθησαν επί τόπου υπό της ιδιοκτήτριας και η εμβαδομέτρηση έγινε μέ συντεταγμένες και γραφικώς.
Η αποσταση του ανωτέρω αγροτεμαχίου από την θάλασσα είναι 8500.00 μέτρα

Ο ΜΗΧΑΝΙΚΟΣ

ΑΝΤΩΝΙΟΣ ΧΡ. ΚΑΤΣΑΝΑΣ
ΠΟΛΙΤΙΚΟΣ ΜΗΧΑΝΙΚΟΣ Τ.Ε.

ΤΕΧΝΙΚΟ ΓΡΑΦΕΙΟ

ΜΕΛΕΤΩΝ - ΕΠΙΒΛΕΨΕΩΝ - ΚΑΤΑΣΚΕΥΩΝ

ΑΝΤΩΝΙΟΣ ΧΡ. ΚΑΤΣΑΝΑΣ
ΠΟΛΙΤΙΚΟΣ ΜΗΧΑΝΙΚΟΣ Τ.Ε.

ΑΝΝΑ ΑΝΤ. ΚΑΤΣΑΝΑ
ΠΟΛΙΤΙΚΟΣ ΜΗΧΑΝΙΚΟΣ
UNIVERSITY of PORTSMOUTH

Γραφείο : ΠΑΠΑΝΑΣΤΑΣΙΟΥ 12, 2ος ΟΡΟΦΟΣ , ΧΑΛΚΙΔΑ , Τ.Κ.34100 , ΤΗΛ - FAX: 2221086109
Οικία : ΒΑΘΥ - ΑΥΛΙΔΟΣ , Τ.Κ. 34100 , ΤΗΛ. 2221031763

ΕΡΓΟΔΟΤΗΣ	ΑΝΝΑ ΤΣΟΜΩΚΟΥ ΤΟΥ ΠΑΝΑΓΙΩΤΗ
ΕΡΓΟ	ΑΓΡΟΤΕΜΑΧΙΟ (ΕΜΒ. = 5496.20 τ.μ.)
ΘΕΣΗ	ΔΗΜΟΤΙΚΗ ΚΟΙΝΟΤΗΤΑ: ΒΑΘΕΩΣ ΔΗΜΟΤΙΚΗΣ ΕΝΟΤΗΤΑΣ: ΑΥΛΙΔΟΣ ΔΗΜΟΣ: ΧΑΛΚΙΔΕΩΝ ΠΕΡΙΦΕΡΕΙΑΚΗΣ ΕΝΟΤΗΤΑΣ: ΕΥΒΟΙΑΣ (ΕΚΤΟΣ ΟΙΚΙΣΜΟΥ, ΘΕΣΗ ""ΒΡΑΧΟΣ ΘΑΝΑΣΑΚΗ")
ΜΕΛΕΤΗΤΗΣ	ΑΝΤΩΝΙΟΣ ΧΡ. ΚΑΤΣΑΝΑΣ ΠΟΛΙΤΙΚΟΣ ΜΗΧΑΝΙΚΟΣ Τ.Ε.

ΘΕΜΑ ΣΧΕΔΙΟΥ	ΑΡ. ΣΧΕΔΙΟΥ
ΤΟΠΟΓΡΑΦΙΚΟ ΔΙΑΓΡΑΜΜΑ	
ΚΛΙΜΑΚΑ	1 / 500
ΧΡΟΝΟΣ ΜΕΛΕΤΗΣ	ΟΚΤΩΒΡΙΟΣ 2014

ΥΠΟΓΡΑΦΗ - ΣΦΡΑΓΙΔΑ	ΕΛΕΓΧΟΣ
ΑΝΤΩΝΙΟΣ ΧΡ. ΚΑΤΣΑΝΑΣ ΠΟΛΙΤΙΚΟΣ ΜΗΧΑΝΙΚΟΣ Τ.Ε.	