
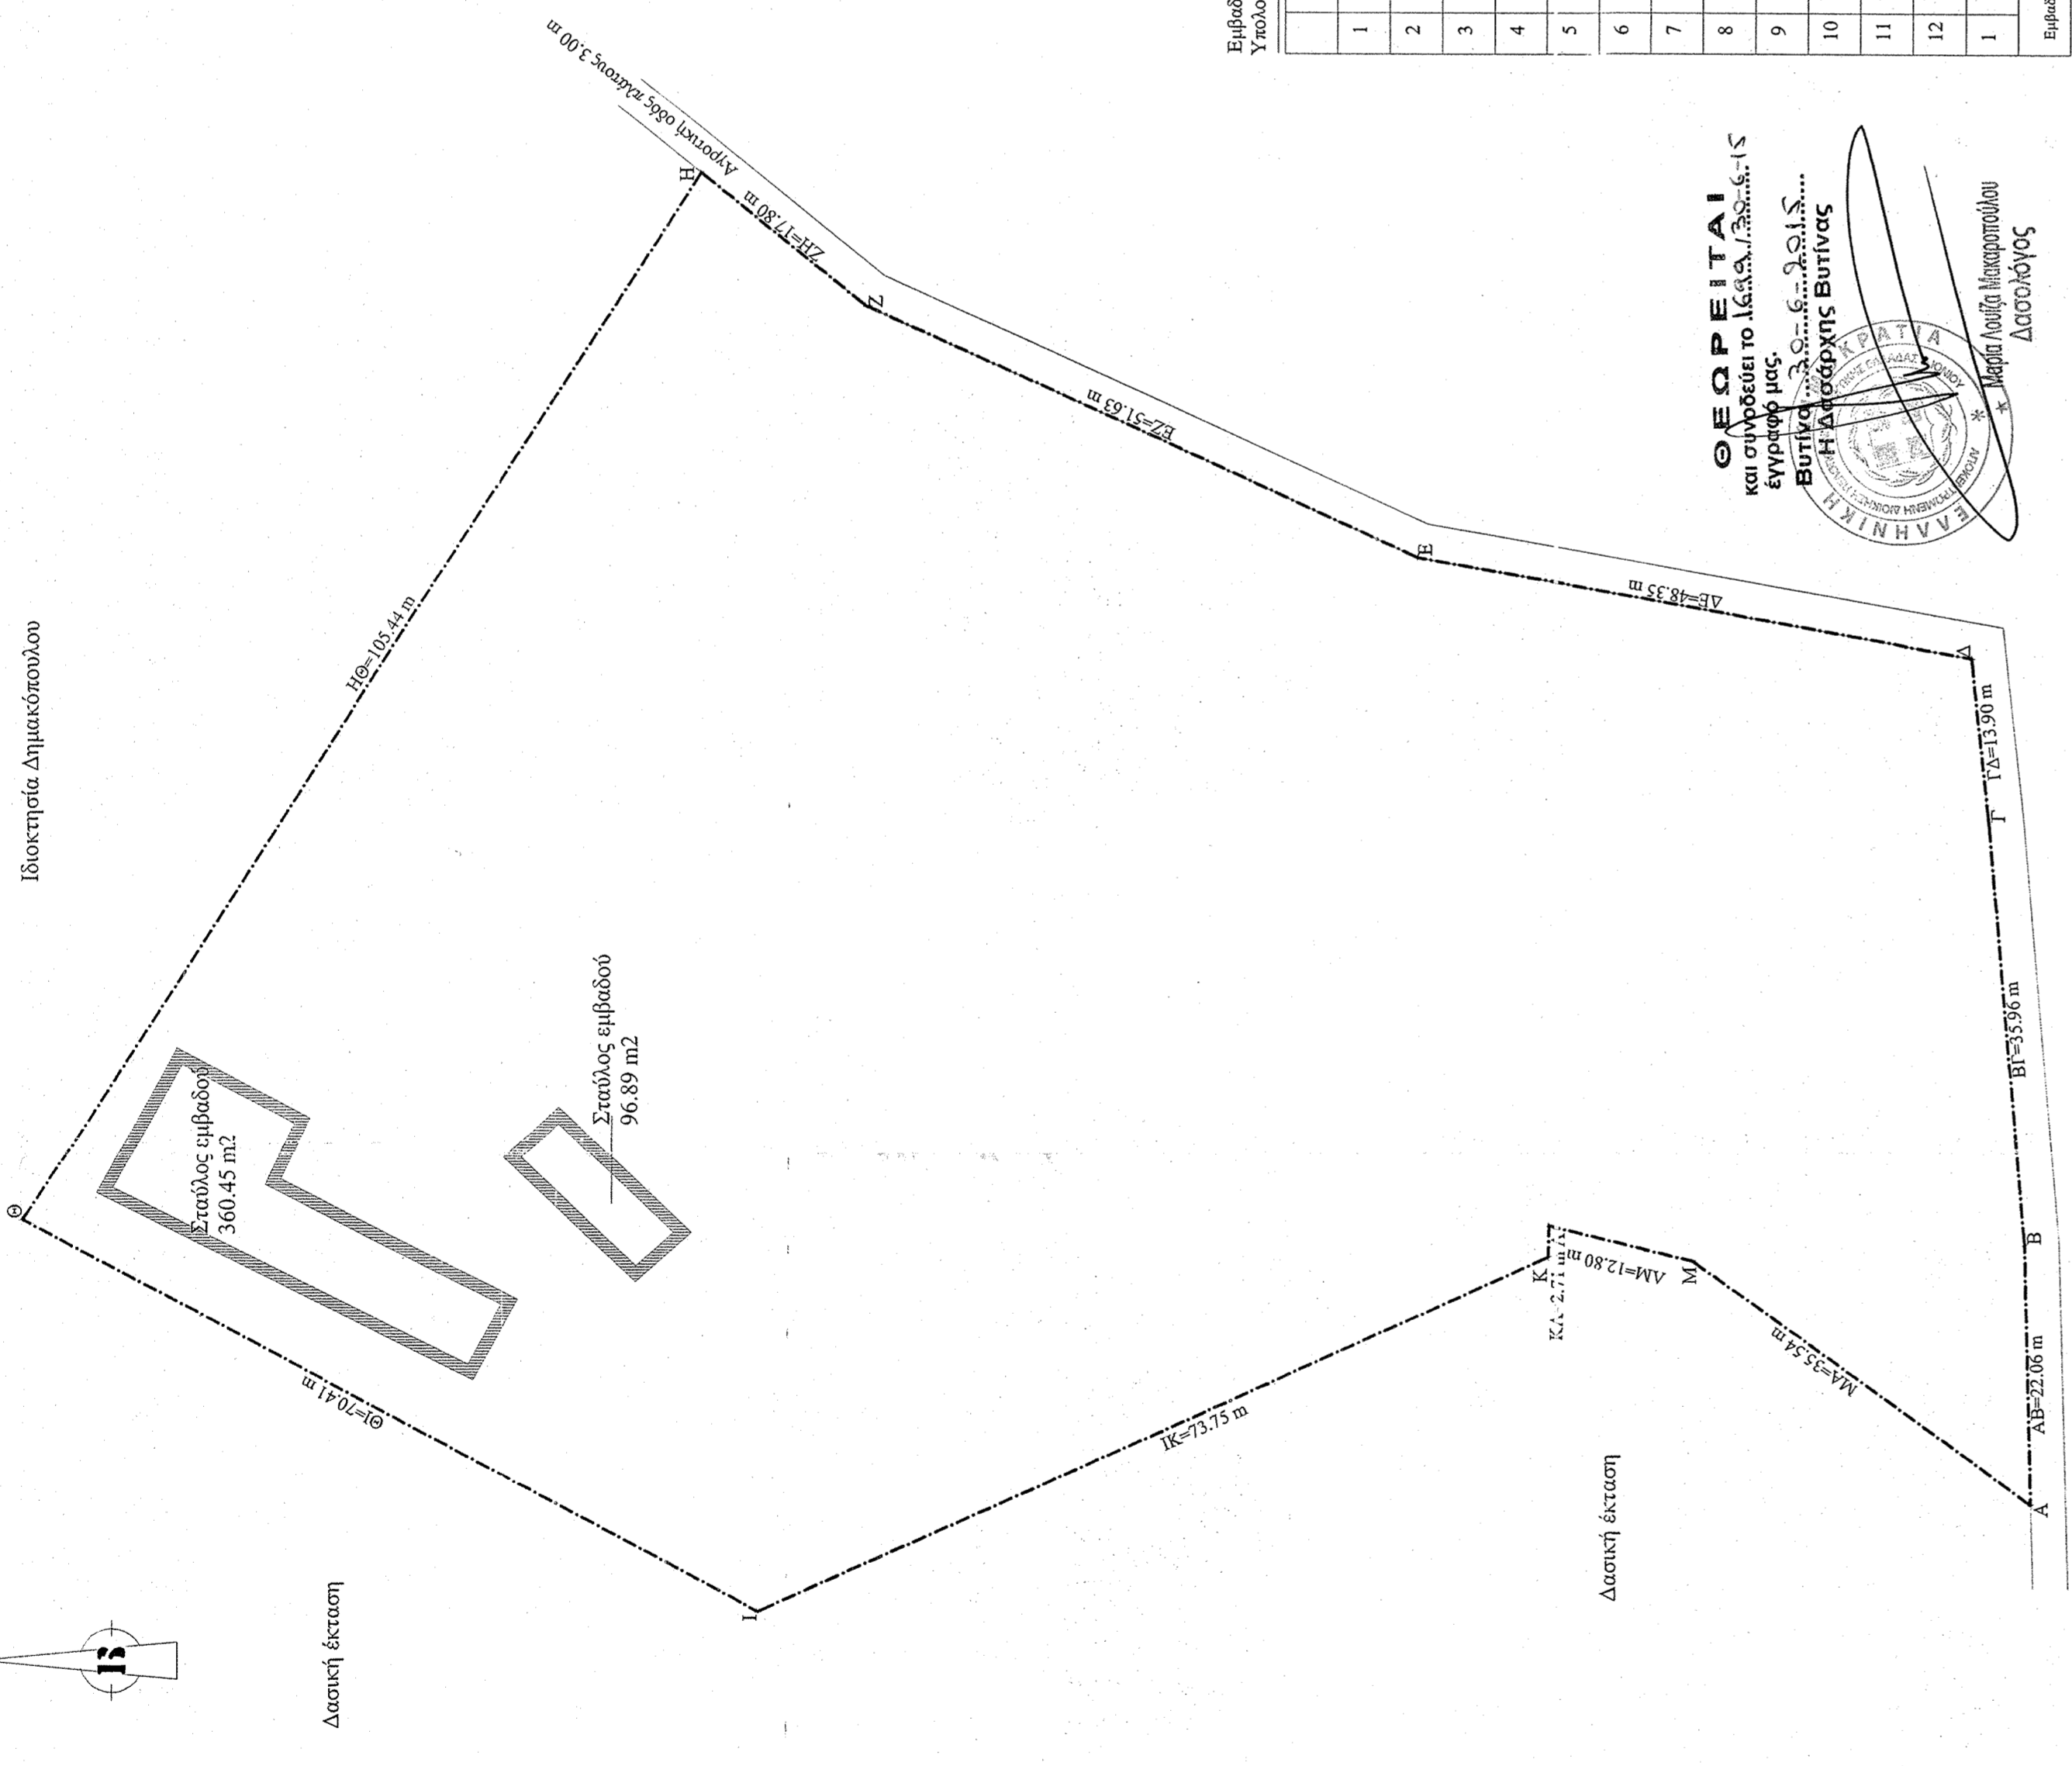


ΑΠΟΣΤΡΟΦΗ ΚΑΡΤΗ ΓΥΓ. 1:5000 (085-4)

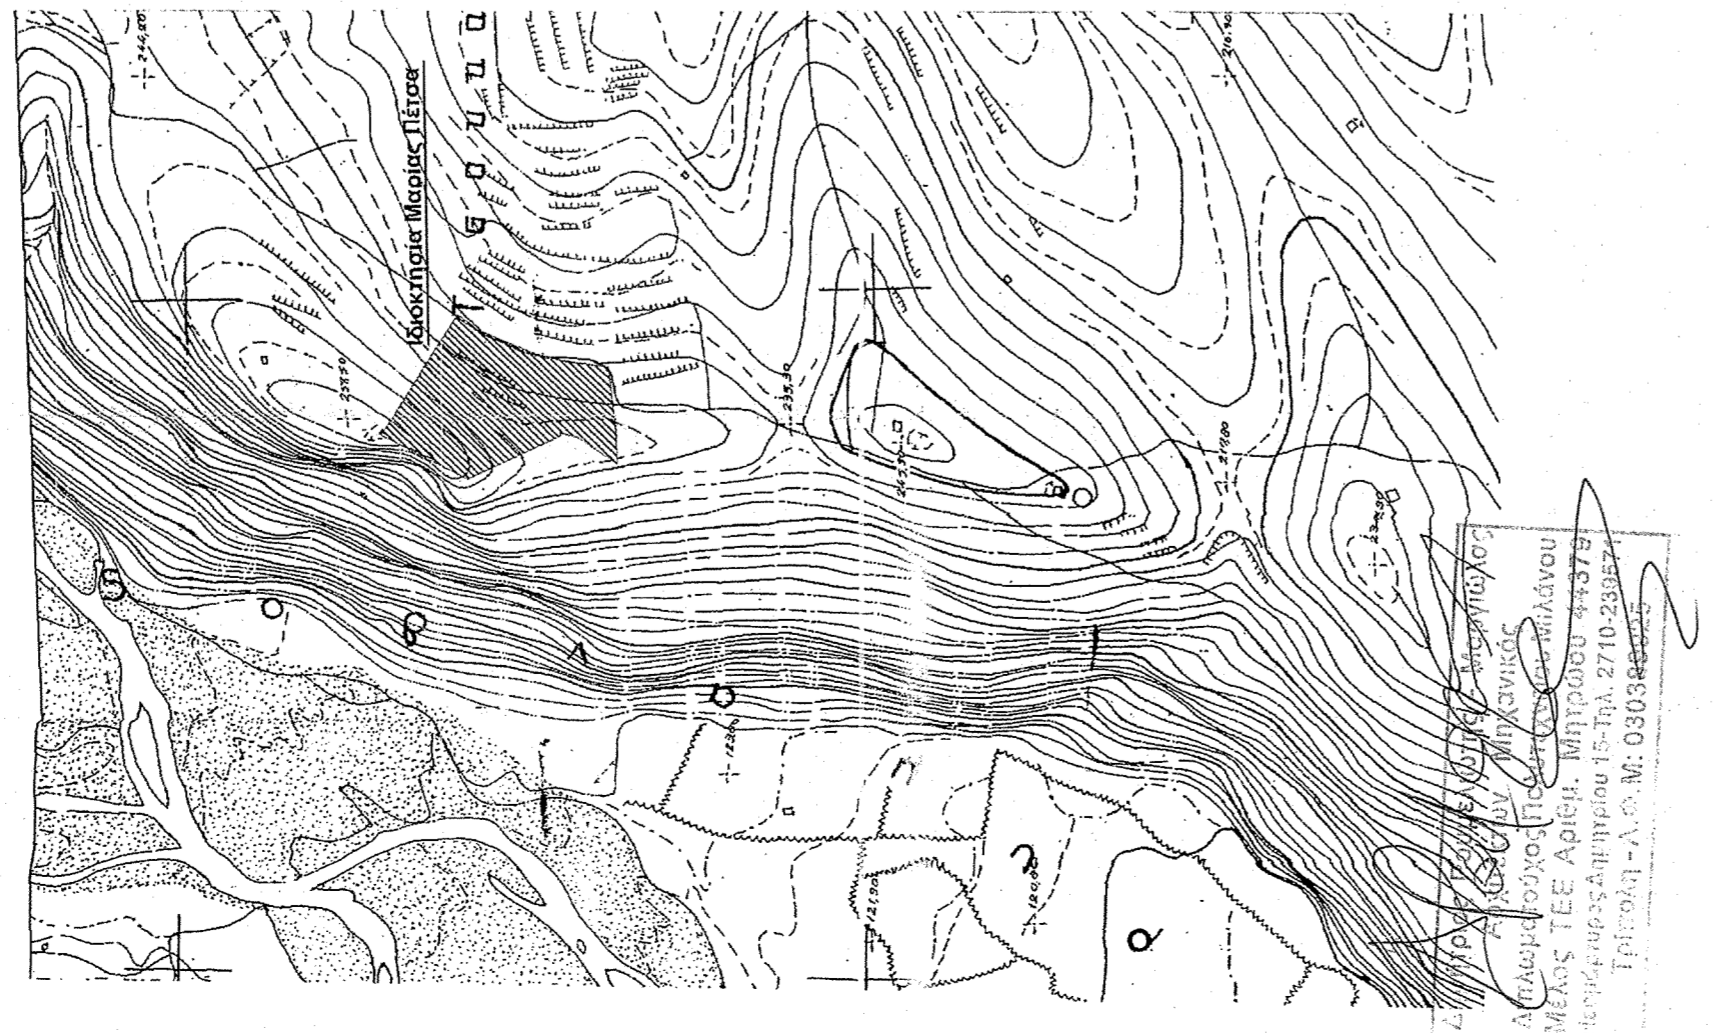

Εμβαδόν Ανοιχτής έκτασης = 12075,33 m²
 Ημερομηνία: 15/09/2011

Σημείο	X	Y	Εμβαδόν (m ²)
1	306551,31	4170161,72	22,06
2	306573,36	4170162,31	35,96
3	306659,18	4170165,47	13,90
4	306623,00	4170167,00	48,35
5	306611,13	4170214,63	51,63
6	306652,99	4170261,68	17,80
7	306663,75	4170275,54	105,44
8	306575,01	4170332,49	70,41
9	306541,76	4170270,42	73,75
10	306572,14	4170203,23	2,71
11	306574,85	4170203,16	12,80
12	306571,87	4170190,71	35,54
1	306551,31	4170161,72	
Εμβαδόν Ανοιχτής έκτασης =			12075,33 m ²





1) ΟΙ ΜΕΤΡΗΣΕΙΣ ΕΓΓΑΝ ΜΕ ΤΕΛΕΛΙΚΟ ΣΤΑΘΜΟ ΓΟΡΚΟΝ GTS-239N.
 2) ΤΑ ΟΡΙΑ ΕΛΕΓΘΗΚΑΝ ΑΠΟ ΤΟΥΣ ΙΔΙΟΚΤΗΤΕΣ ΚΑΙ ΕΙΝΑΙ ΤΑ ΟΡΘΑ.

ΕΡΓΟΔΟΤΗΣ: ΜΑΡΙΑ ΠΕΤΣΑ

ΕΡΓΟ: ΑΠΟΤΥΠΩΣΗ ΑΓΡΟΤΕΜΑΧΙΟΥ

ΘΕΣΗ: "ΛΙΘΑΡΙ" ΕΚΤΟΣ ΟΙΚΙΣΜΟΥ ΝΕΟΧΩΡΙ Δ.Ε. ΤΡΟΠΑΙΩΝ ΔΗΜΟΥ ΤΡΟΠΑΙΩΝ

ΜΕΛΕΤΗΤΗΣ: ΡΟΥΜΕΛΙΩΤΗΣ ΔΗΜΗΤΡΙΟΣ ΑΡΧΙΤΕΚΤΩΝ ΜΗΧΑΝΙΚΟΣ

ΘΕΜΑ ΣΧΕΔΙΟΥ: ΤΟΠΟΓΡΑΦΙΚΟ ΔΙΑΓΡΑΜΜΑ

ΚΛΙΜΑΚΑ: 1 : 500

ΧΡΟΝΟΣ ΜΕΛΕΤΗΣ: ΝΟΕΜΒΡΙΟΣ 2011

ΣΦΡΑΓΙΔΑ: ΥΠΟΓΡΑΦΗ:

Ρουμελιώτης Δημήτριος
 Αρχιτέκτων Μηχανικός
