

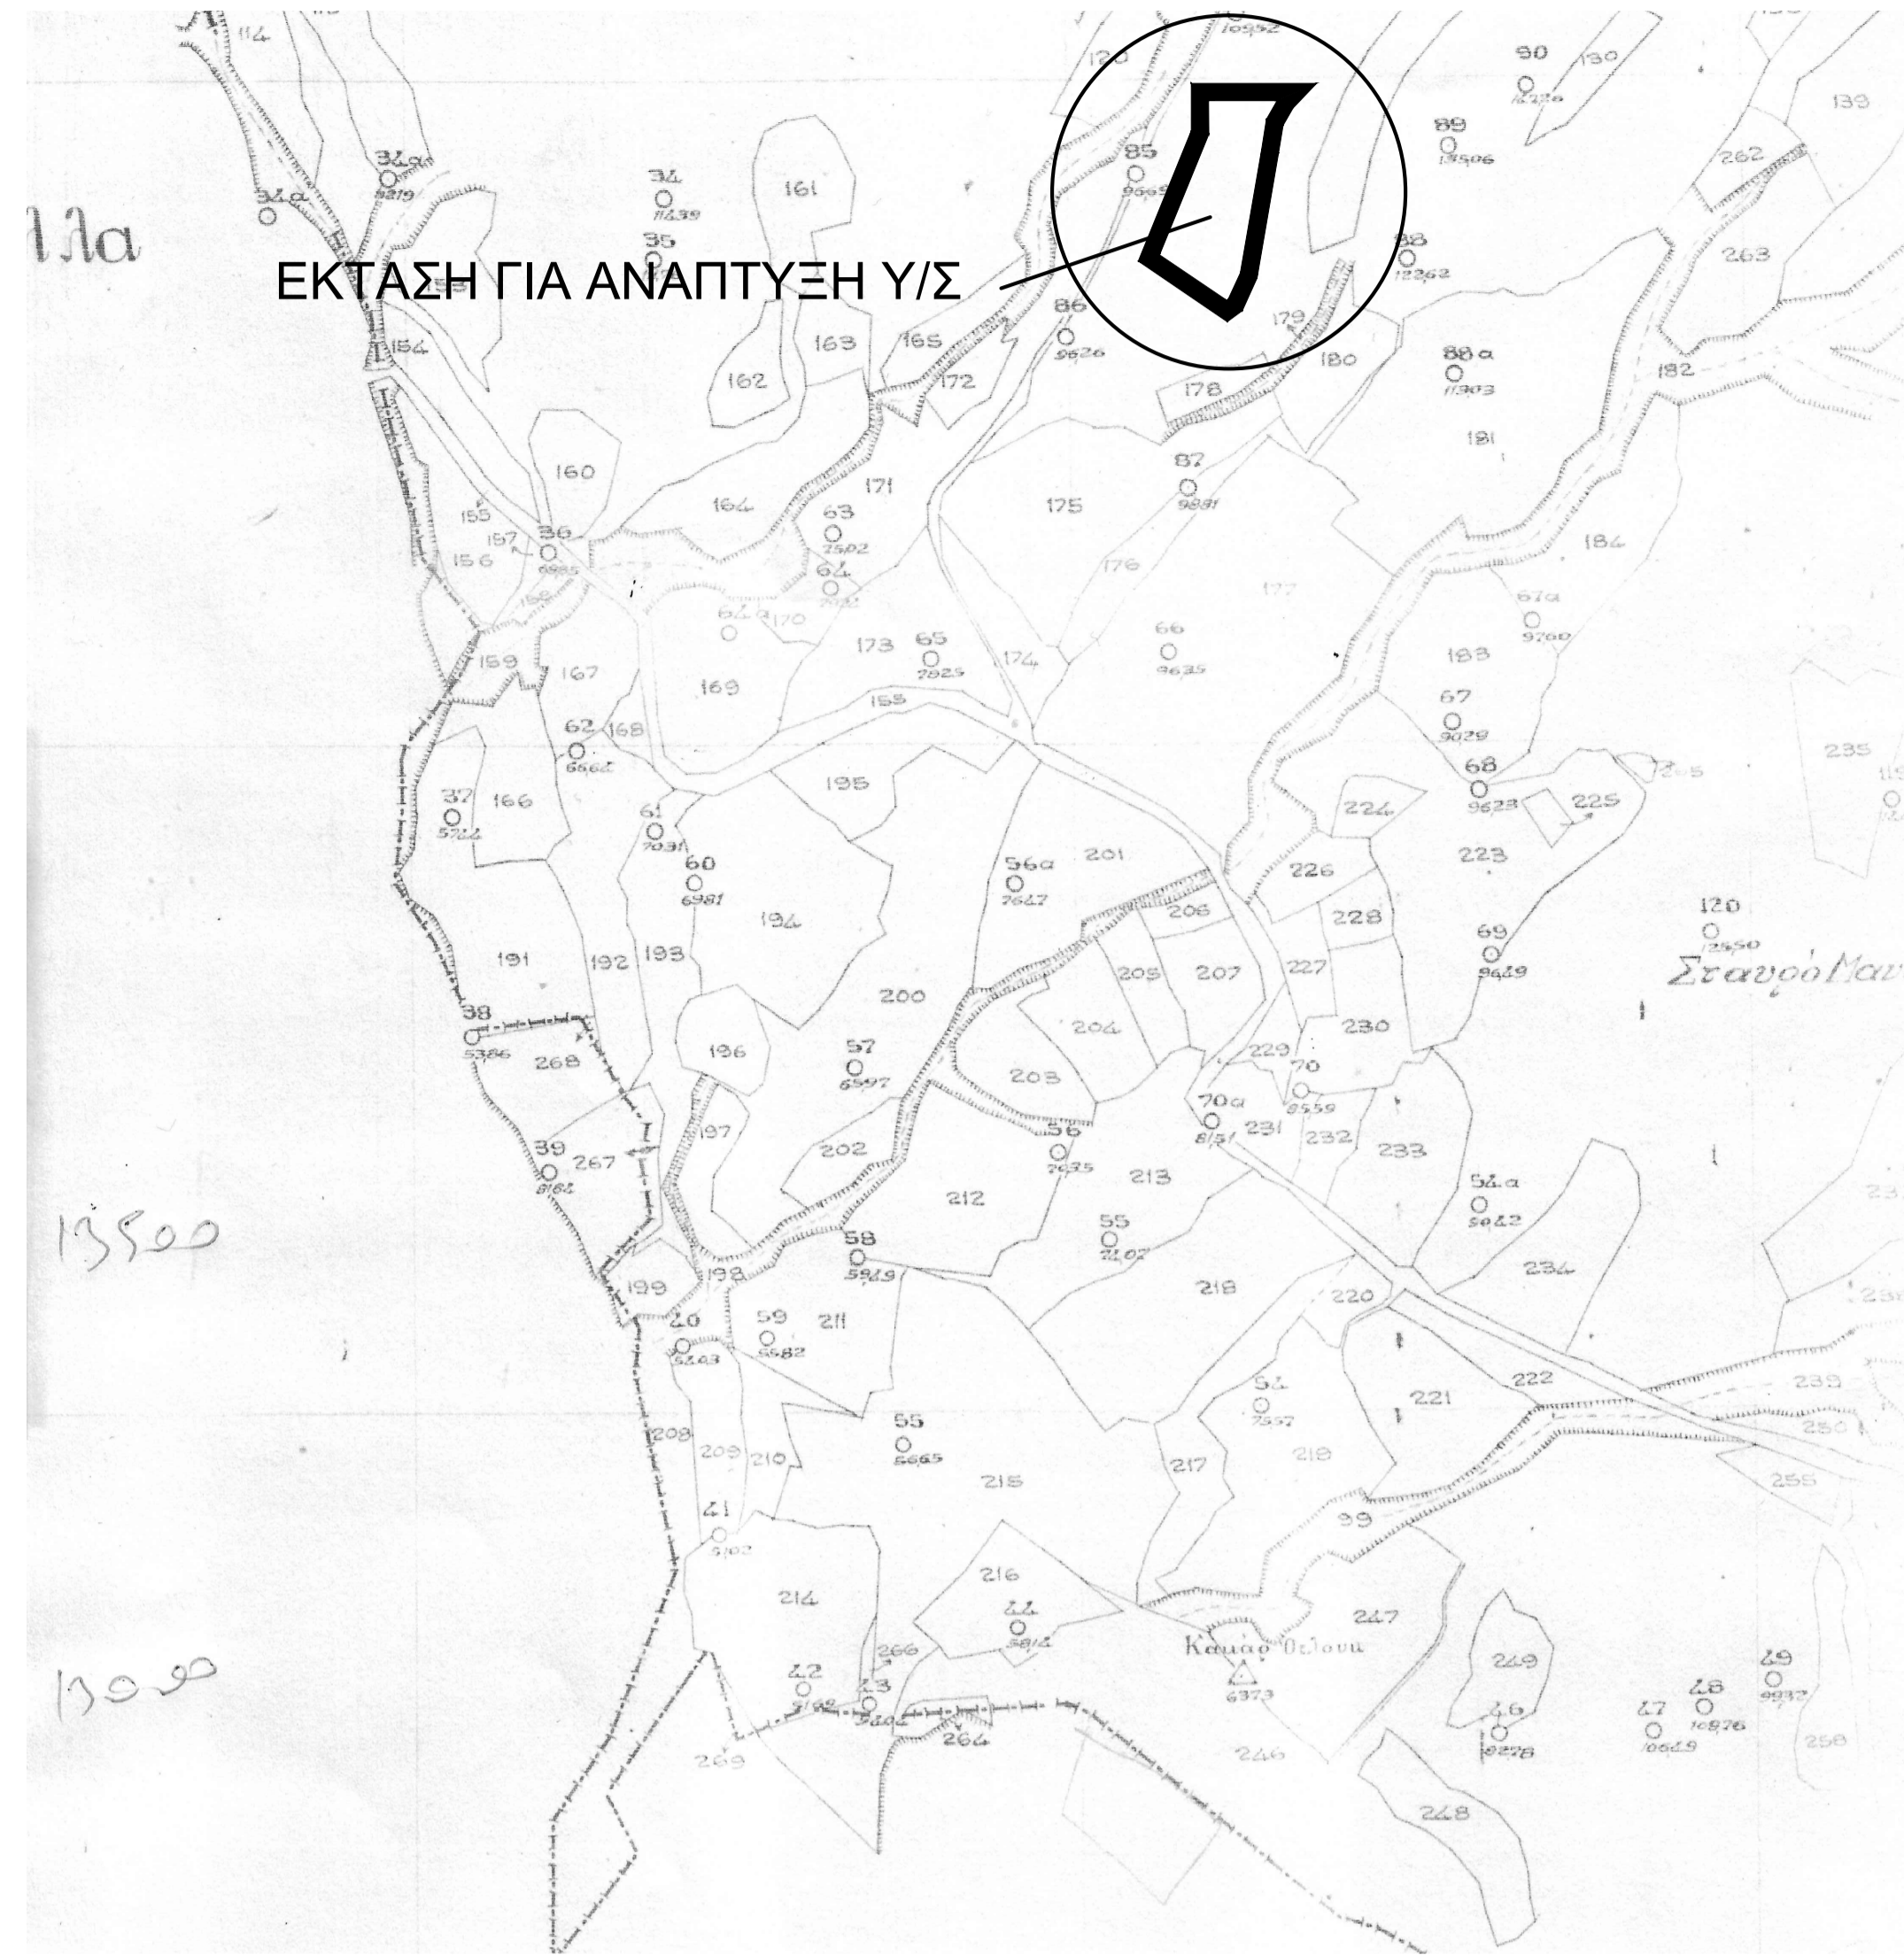


ΑΠΟΣΠΑΣΜΑ ΧΑΡΤΟΥ ΤΟΠΟΓΡΑΦΙΚΗΣ 1:5000

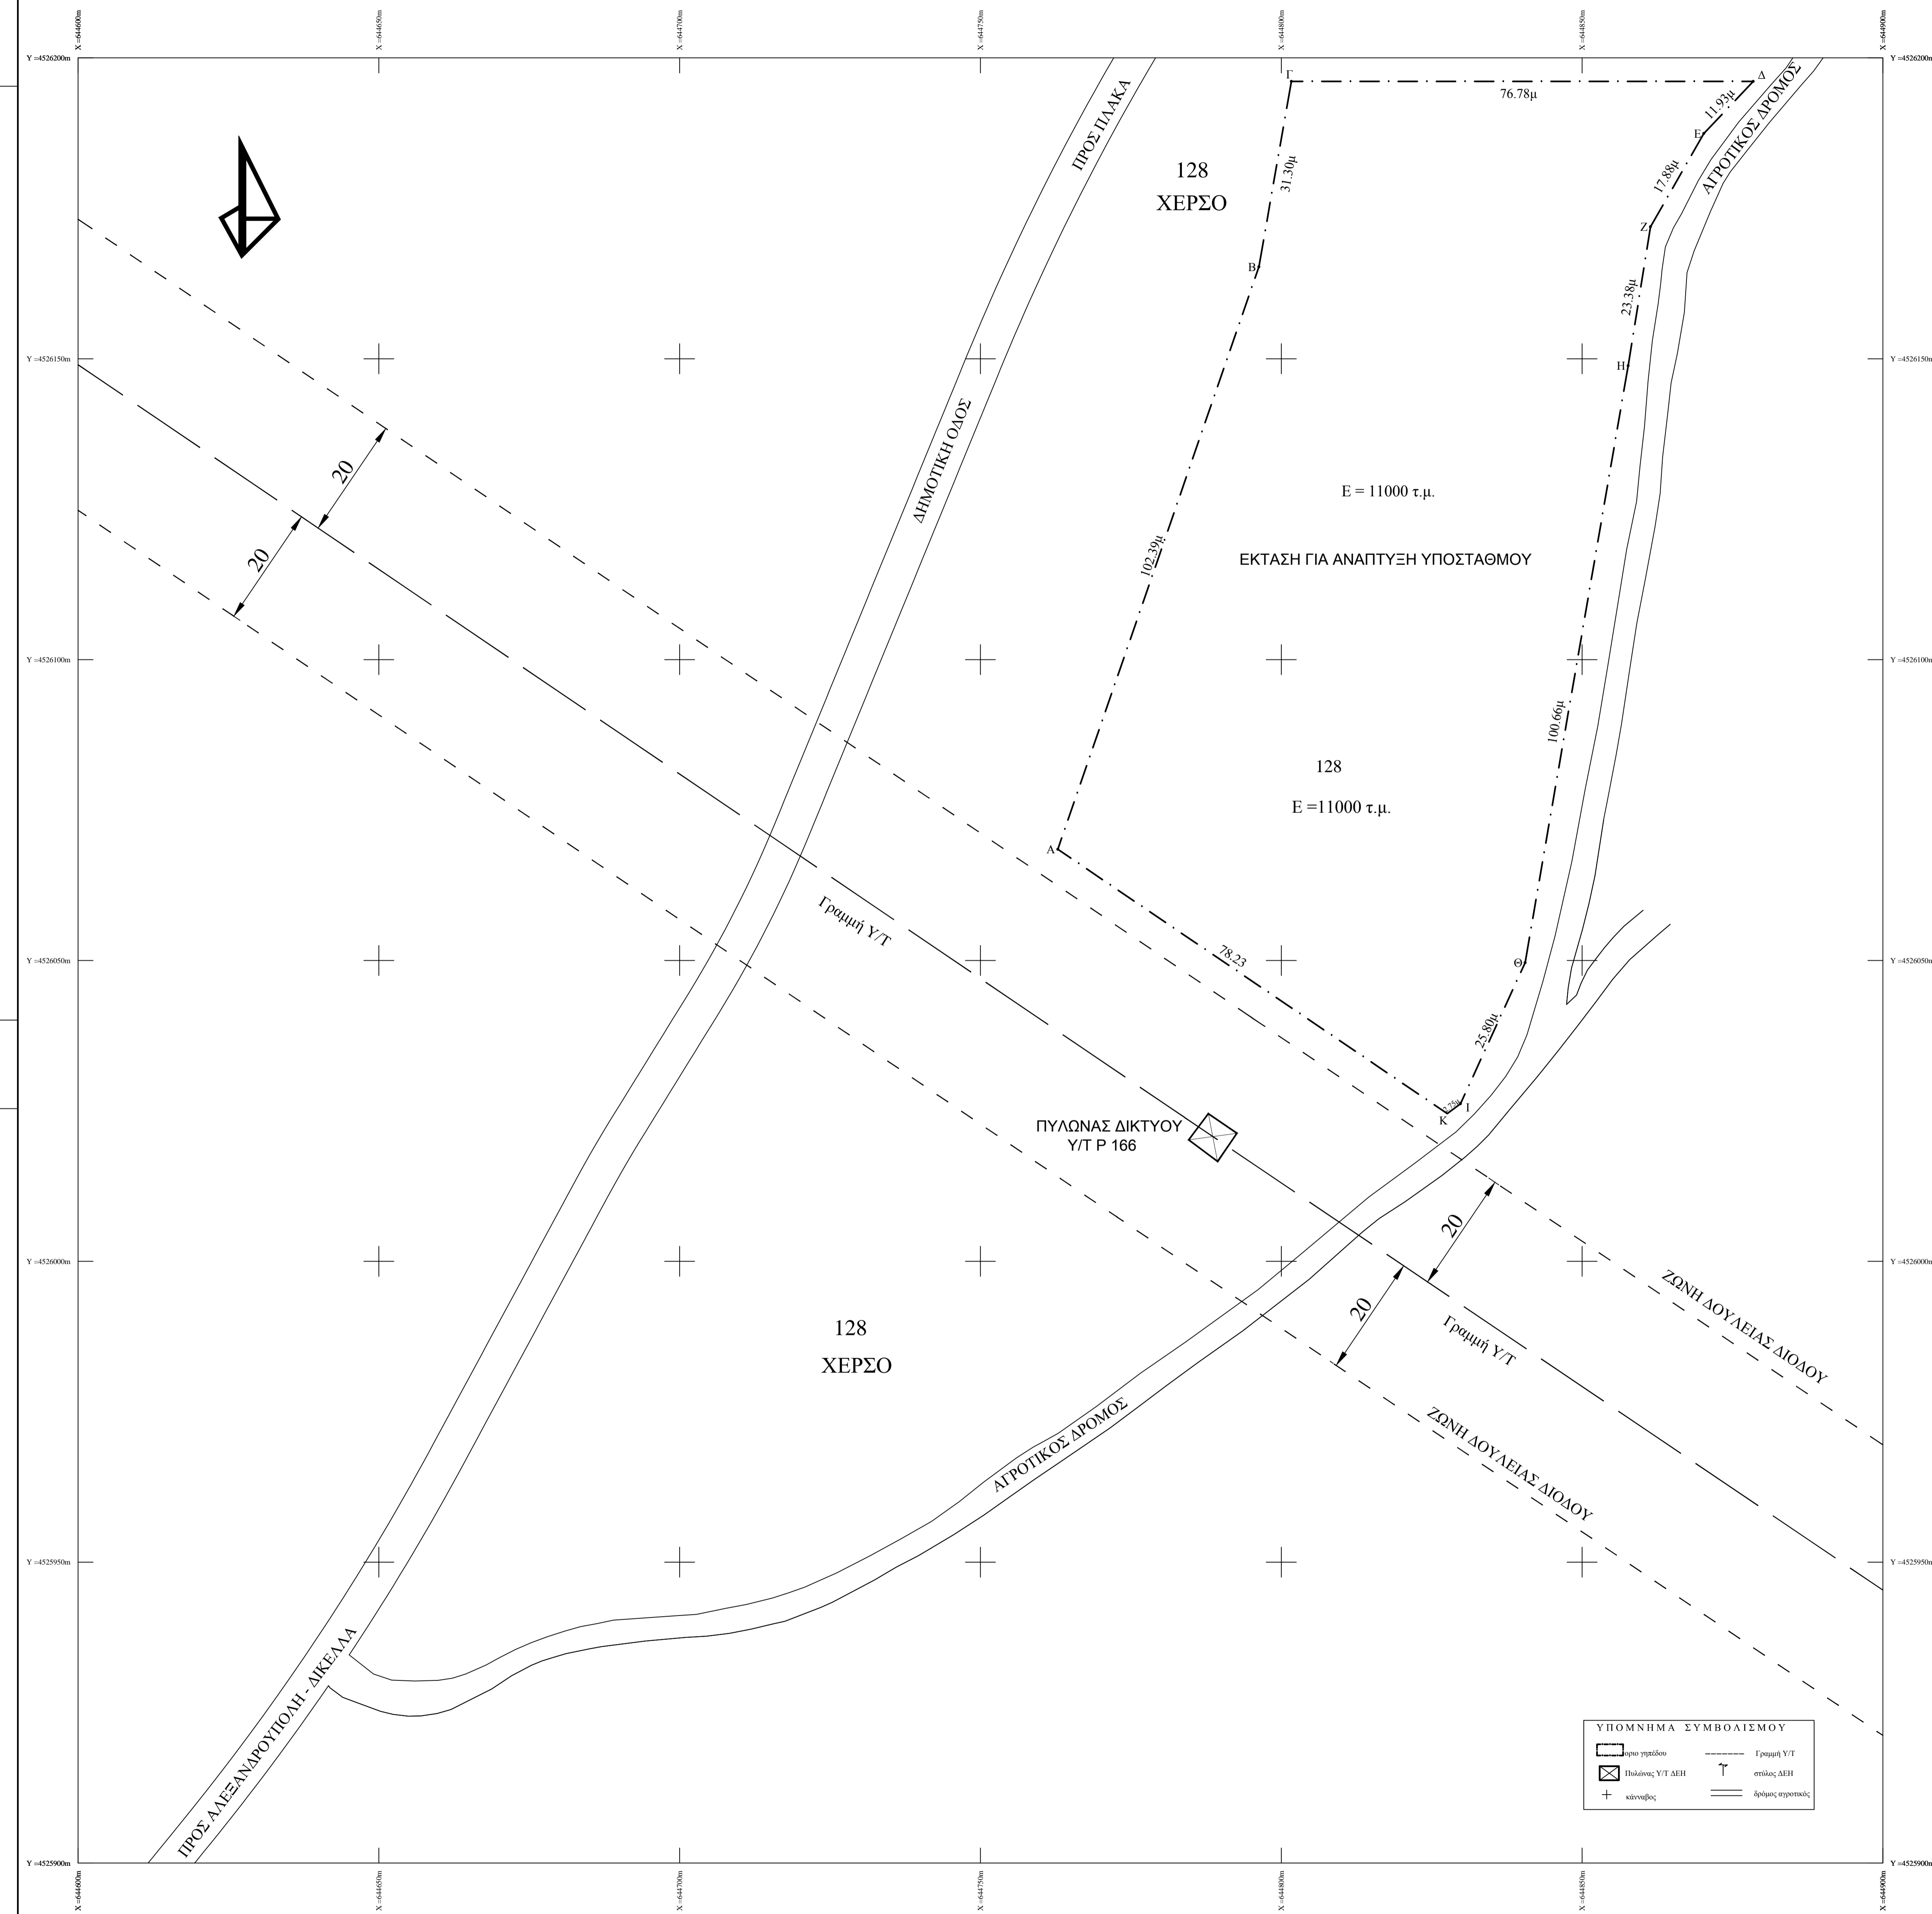

ΑΠΟΣΠΑΣΜΑ ΧΑΡΤΟΥ ΓΥΣ 1:5000

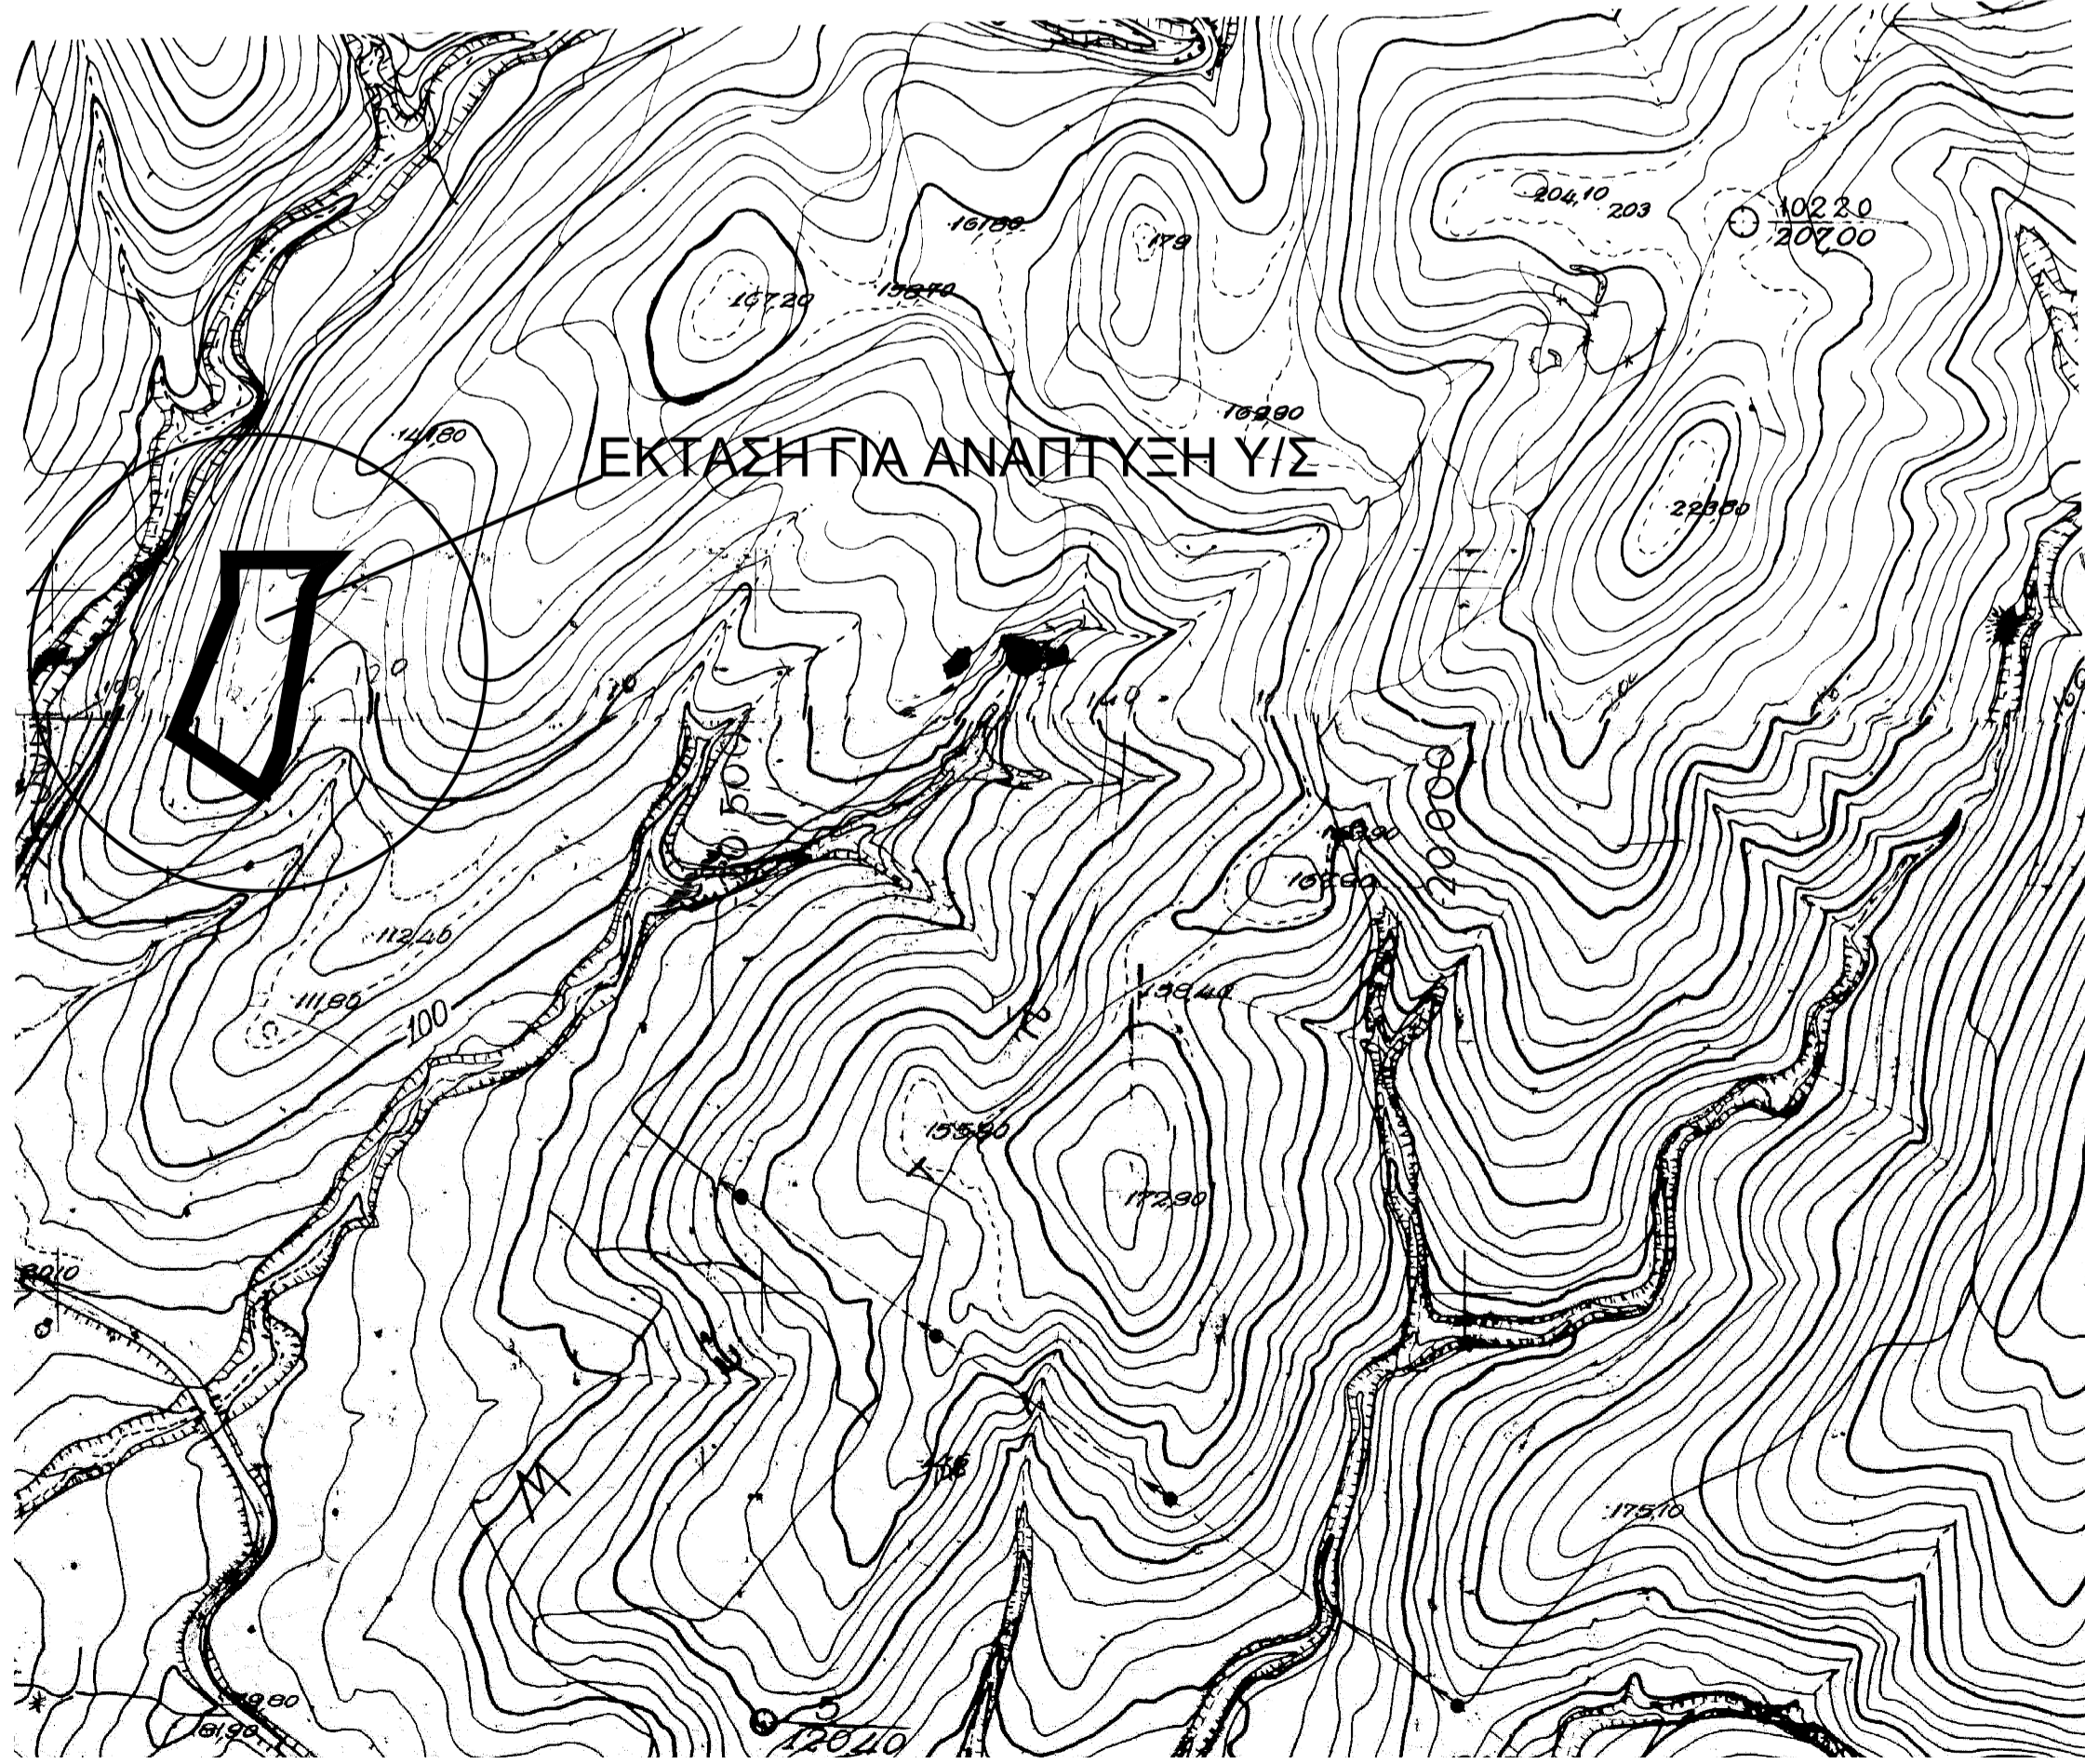


α/α	X (m)	Y (m)	S (m)
A	644762.86	4526068.48	102.39
B	644796.27	4526165.26	31.30
Γ	644801.68	4526196.09	76.78
Δ	644878.46	4526196.09	11.93
Ε	644870.25	4526187.44	17.88
Z	644861.37	4526171.92	23.38
H	644857.66	4526148.84	100.66
Θ	644840.54	4526049.65	25.80
I	644829.80	4526026.19	2.75
K	644827.59	4526024.55	78.23
Λ	644762.86	4526068.48	

Ε = 11000.00τ.μ.

Σύστημα αναφοράς συντεταγμένων
 Γεωδαιτικό Σύστημα Αναφοράς
 ΕΓΣΑ' 87
 Ελλειψοειδές αναφοράς GRS80
 Προβολή Εγκάρσια Μερκατορική
 λ= 24ο
 Συντελεστής κλίμακας K= 0.999858

Η έκταση που επιλέχθηκε ανήκει στο αγρόκτημα Πλάκας και έχει εμβαδόν 11000 τ.μ. και εμπίπτει στο τεμάχιο με αριθμό 128 Χέρσο Ελληνικού Δημοσίου.

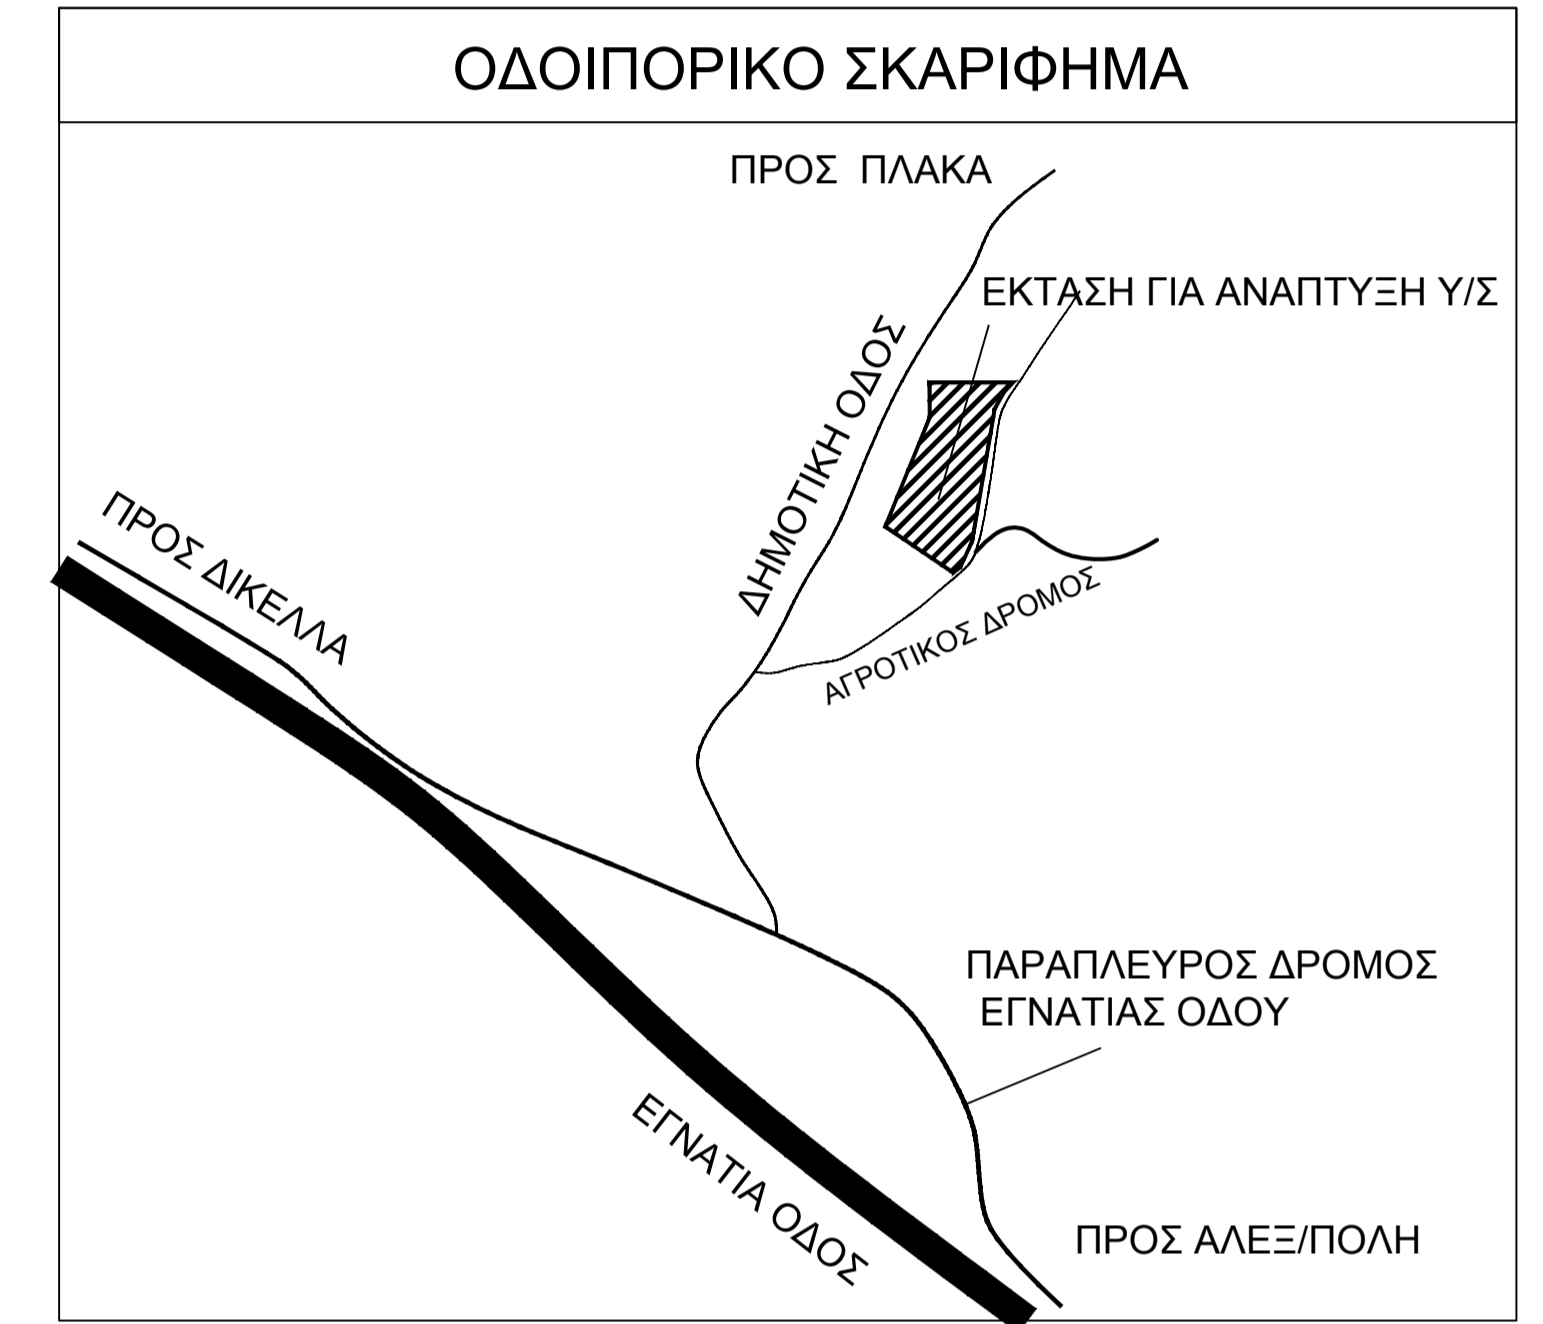

εργοδότης	ΙΝΦΡΑΤΕΚ Α.Ε	
τίτλος έργου	ΕΚΤΑΣΗ ΓΙΑ ΤΗΝ ΑΝΑΠΤΥΞΗ Υ/Σ	
περιοχή μελέτης	ΑΓΡΟΚΤΗΜΑ ΠΛΑΚΑΣ ΔΗΜΟΣ ΑΛΕΞΑΝΔΡΟΥΠΟΛΗΣ ΠΕΡΙΦΕΡΕΙΑ ΑΝ. - ΜΑΚΕΔΟΝΙΑΣ - ΘΡΑΚΗΣ	
μελετητής	ΤΣΙΚΡΙΚΑ ΦΡΕΙΔΕΡΙΚΗ ΑΓΡ. ΤΟΠΟΓΡΑΦΟΣ ΜΗΧ/ΚΟΣ ΕΜΠ Geomatics - G.P.S - Land Surveying - gpsapp@hotmail.com	
θέμα σχεδίου	ΤΟΠΟΓΡΑΦΙΚΟ ΔΙΑΓΡΑΜΜΑ	
αριθμός σχεδίου	κλίμακα	ημερομηνία
T1	1 : 500/..../20....
ΑΛΕΞΑΝΔΡΟΥΠΟΛΗ		
Ο ΣΥΝΤΑΞΑΣ	Ο ΑΝΑΛΟΧΟΣ	Η ΥΠΗΡΕΣΙΑ

ΥΠΟΜΝΗΜΑ ΣΥΜΒΟΛΙΣΜΟΥ

	Όριο οικόπεδου		Γραμμή Υ/Τ
	Πύλωνας Υ/Τ ΔΕΗ		Οδός ΔΕΗ
	Μάρτυρας		Όριο αγρού