
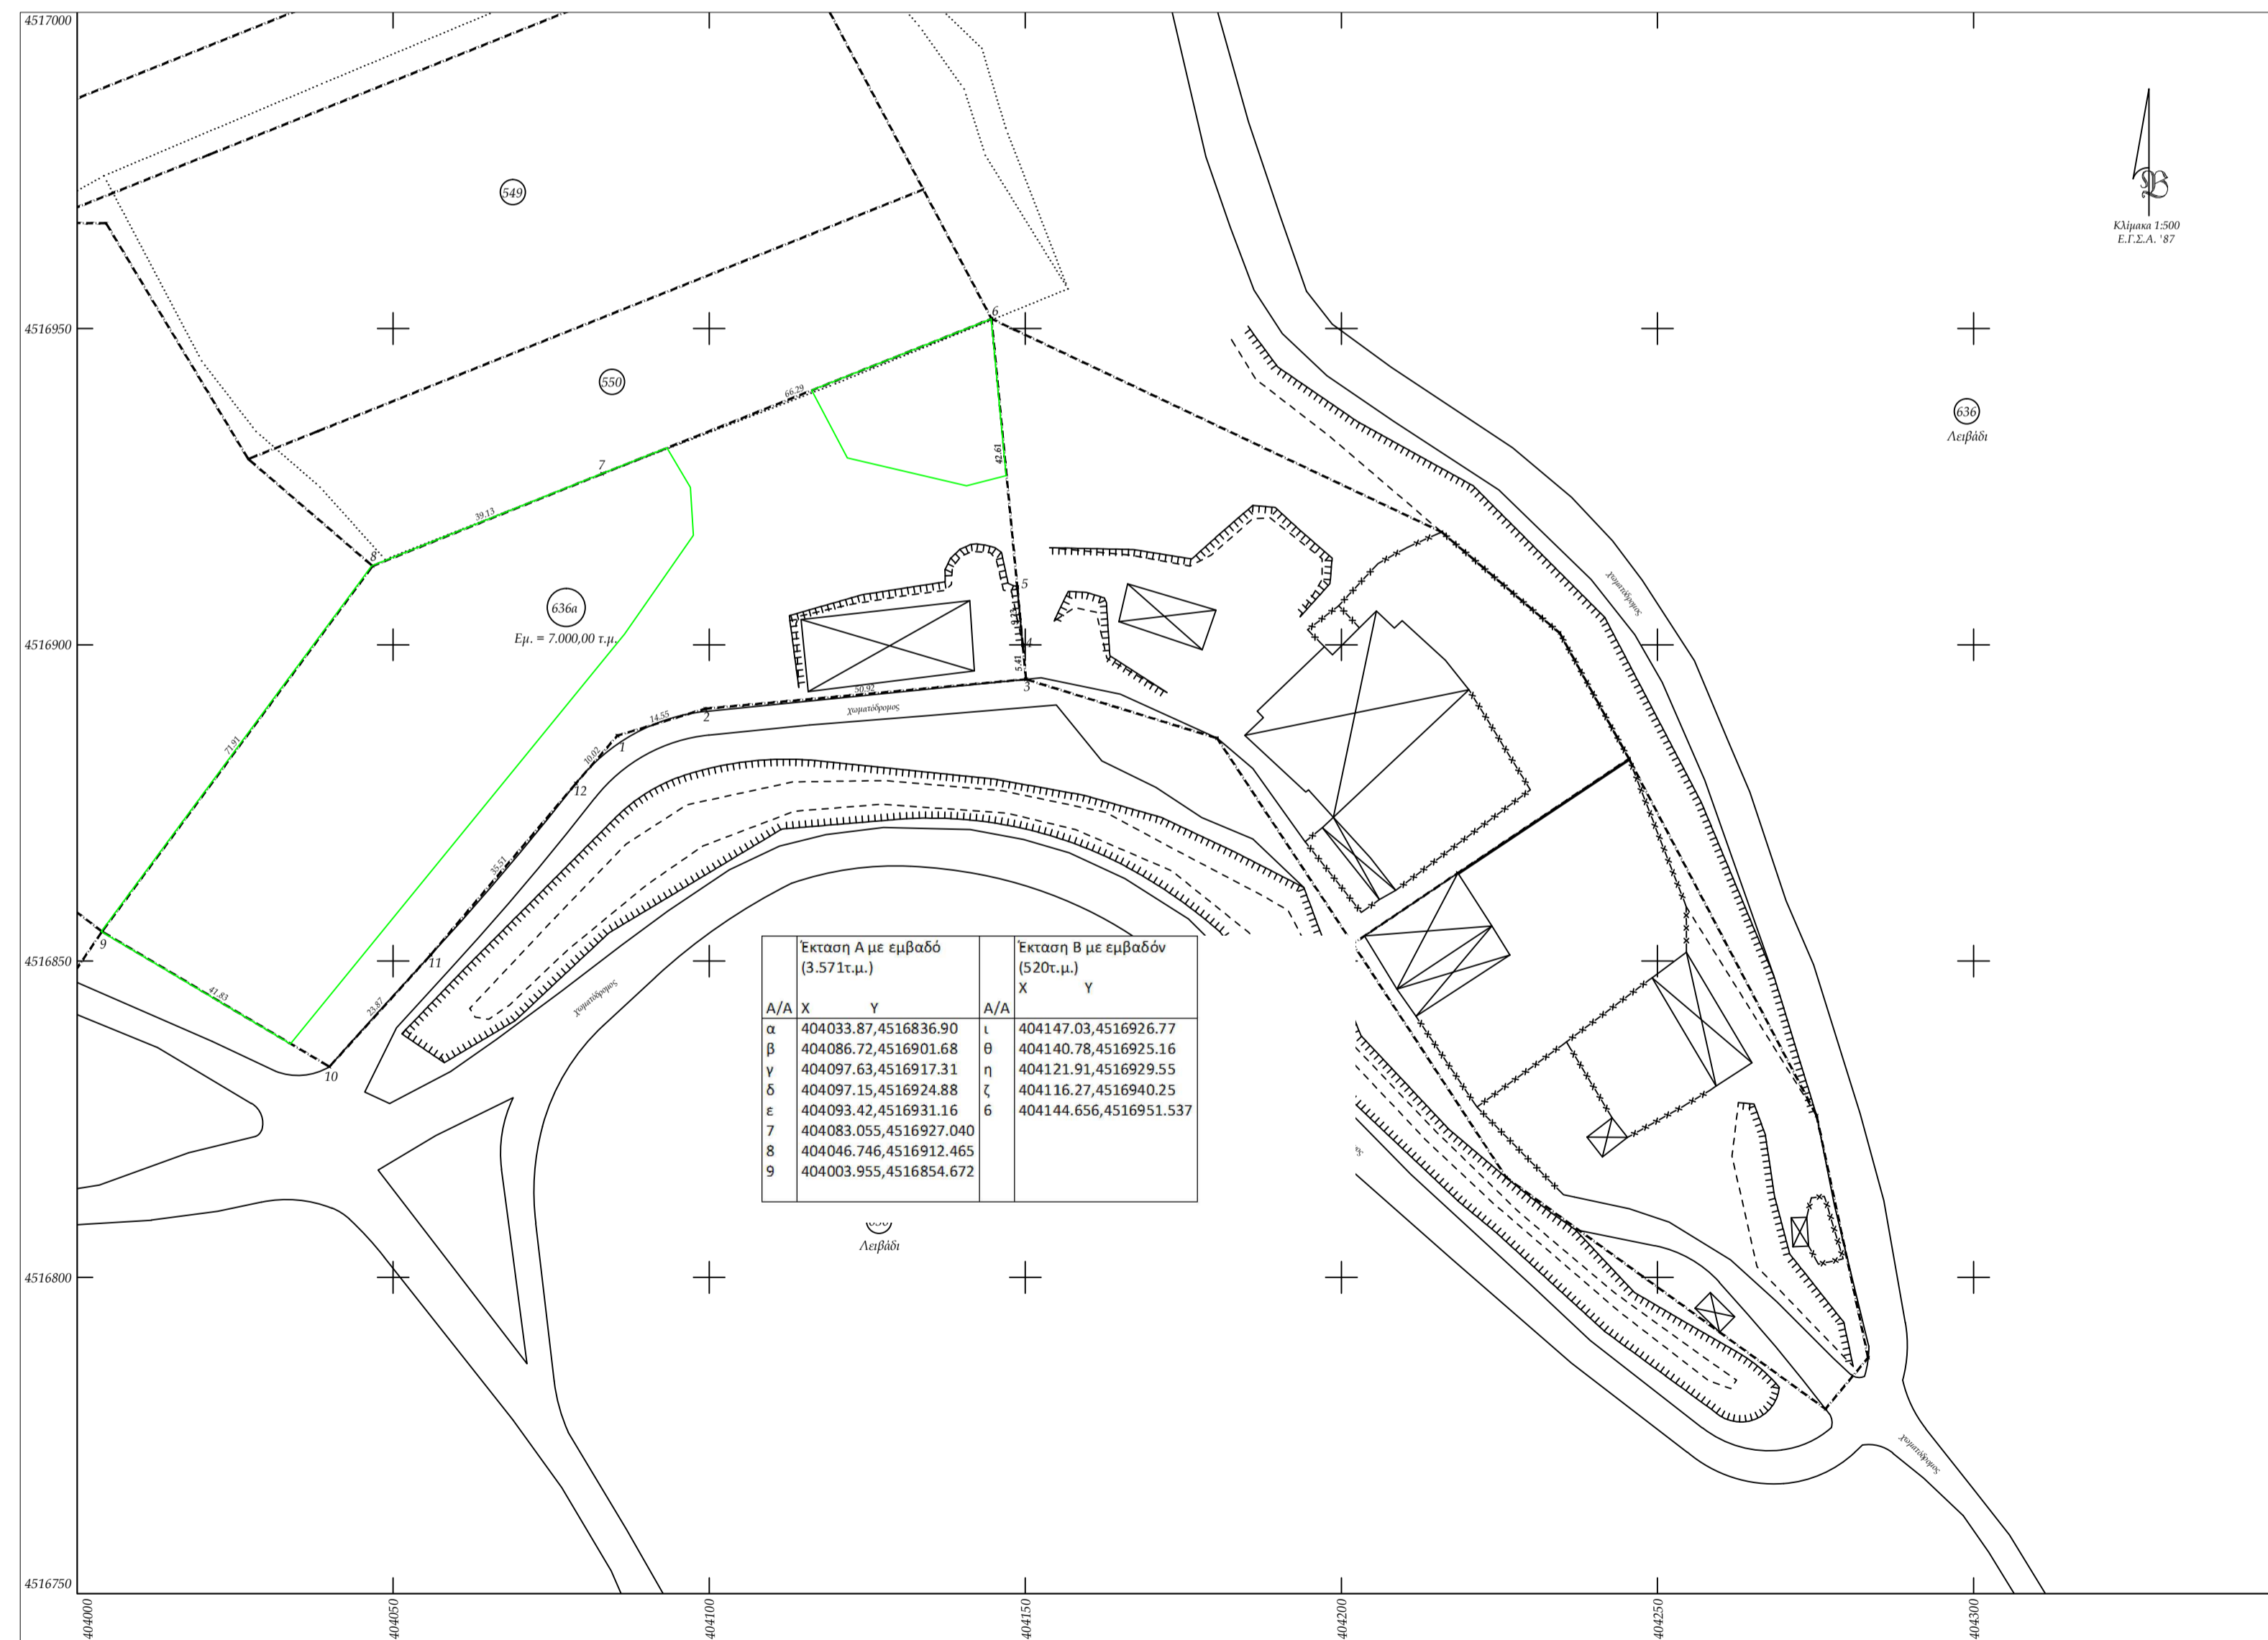
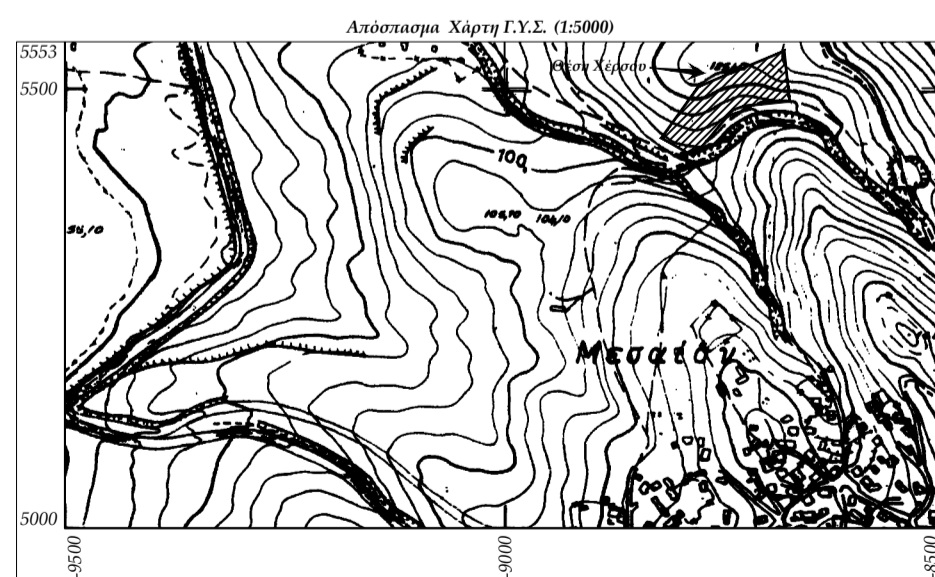


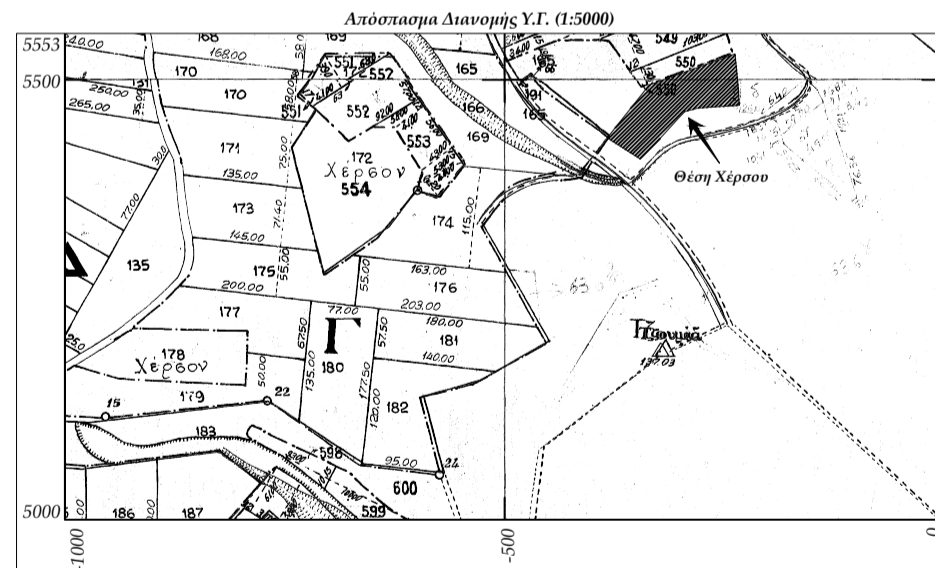

Έκταση Α με εμβαδό (3.571τ.μ.)		Έκταση Β με εμβαδόν (520τ.μ.)	
A/A	X Y	B/B	X Y
α	404033.87, 4516836.90	ι	404147.03, 4516926.77
β	404086.72, 4516901.68	θ	404140.78, 4516925.16
γ	404097.63, 4516917.31	η	404121.91, 4516929.55
δ	404097.15, 4516924.88	ζ	404116.27, 4516940.25
ε	404093.42, 4516931.16	ς	404144.656, 4516951.537

ΕΡΓΟΔΟΤΗΣ		ΣΤΕΦΑΝΟΣ ΜΑΡΜΑΡΙΑΝΗΣ	
ΕΡΓΟ			
ΠΕΡΙΦΕΡΕΙΑΚΗ ΕΝΟΤΗΤΑ ΘΕΣΣΑΛΟΝΙΚΗΣ			
ΔΗΜΟΣ ΒΡΑΧΟΚΑΣΤΡΟΥ ΔΗΜΟΤΙΚΗ ΕΝΟΤΗΤΑ ΚΑΛΛΙΘΕΑΣ			
ΑΓΡΟΚΤΗΜΑ ΜΕΛΑΙΟΥ			
ΤΕΧΝΙΚΟ ΓΡΑΦΕΙΟ ΤΟΠΟΓΡΑΦΙΚΩΝ ΜΕΛΕΤΩΝ			
ΑΡΧΙΤΕΚΤΟΝΙΚΟ ΓΡΑΦΕΙΟ ΚΑΛΑΜΑΚΑ			
ΘΕΜΑ ΣΧΕΔΙΟΥ		ΑΡΙΘΜΟΣ ΣΧΕΔΙΟΥ	
ΤΟΠΟΓΡΑΦΙΚΟ ΔΙΑΓΡΑΜΜΑ		T-1	
ΚΑΙΜΑΚΑ		1:500	
ΧΡΟΝΟΣ ΜΕΛΕΤΗΣ		15 ΑΠΡΙΛΙΟΥ 2014	