



**ΔΗΛΩΣΗ ΥΛΟΠΟΙΗΣΗΣ ΟΡΙΩΝ**  
 Ο κάτωθι υπογεγραμμένος ΑΖΗΖΟΓΛΟΥ ΟΡΧΑΝ Ιδιοκτήτης του αγροτεμαχίου με στοιχεία 1-2-3-4-5-6-7-8-9-10-11-12-.....-37-38-39-40 εμβαδού Ε=6394.43τ.μ., που φαίνεται στο διάγραμμα αυτό, δηλώνω ότι τα όρια που έχω υλοποιήσει είναι τα ορθά.


Ο ΔΗΛΩΝ

Εμβαδόν γεωμετρικού Ιδιοκτήτη ΟΡΧΑΝ ΑΖΗΖΟΓΛΟΥ σε ΕΓΣΑ'87			
A/A	x (m)	y (m)	S (m)
1	57148.569	4569702.022	15.604
2	57183.462	4569697.365	11.382
3	57173.815	4569692.634	11.381
4	57183.791	4569687.157	4.969
5	57187.930	4569684.408	7.033
6	57194.225	4569681.271	7.388
7	57201.430	4569679.639	9.271
8	57209.566	4569675.194	11.098
9	57202.099	4569666.983	59.458
10	57183.610	4569610.472	3.888
11	57181.087	4569607.782	3.631
12	57179.315	4569604.614	9.581
13	57170.280	4569608.039	12.246
14	57158.681	4569604.053	14.385
15	57146.810	4569595.929	6.865
16	57144.009	4569589.661	32.294
17	57119.925	4569568.147	9.911
18	57112.302	4569574.480	11.128
19	57108.722	4569585.016	17.205
20	57121.468	4569596.573	10.913
21	57132.249	4569594.885	4.633
22	57132.914	4569599.470	3.448
23	57136.171	4569600.600	7.427
24	57142.739	4569597.132	10.765
25	57143.080	4569607.892	4.040
26	57140.189	4569610.735	5.195
27	57138.731	4569615.721	9.289
28	57140.343	4569624.849	4.129
29	57142.722	4569628.224	2.645
30	57141.417	4569630.526	3.913
31	57137.580	4569631.293	4.330
32	57133.820	4569628.145	6.683
33	57128.827	4569623.812	5.784
34	57124.048	4569623.544	2.151
35	57122.216	4569624.671	5.219
36	57124.757	4569629.231	12.255
37	57116.295	4569638.096	13.402
38	57107.260	4569647.994	37.004
39	57135.827	4569671.514	18.597
40	57142.781	4569688.762	14.488
1	57148.569	4569702.022	

E = 6394.43 τ.μ.

Ελληνικό Γεωδαιτικό Σύστημα Αναφοράς (Ε.Γ.Σ.Α. '87)  
 Ελασμοειδές αναφοράς GRS80  
 Προβολή Εγκάρσια Μερκατορική  
 Κεντρικός Μεσημβρινός λ=24° 00' 00" με Κο=0,999676  
 Οι διαστάσεις και το εμβαδό υπολογίστηκαν αναλυτικά από τις συνίνες των κορυφών  
 Η εξάρτηση από το ΕΓΣΑ 87 πραγματοποιήθηκε με σύστημα GPS και κίνησης χρήσι  
 του Ελληνικού Συστήματος Εντοπισμού HEPOS.

ΚΛΙΜΑΚΑ 1/500  
 ΕΓΣΑ '87

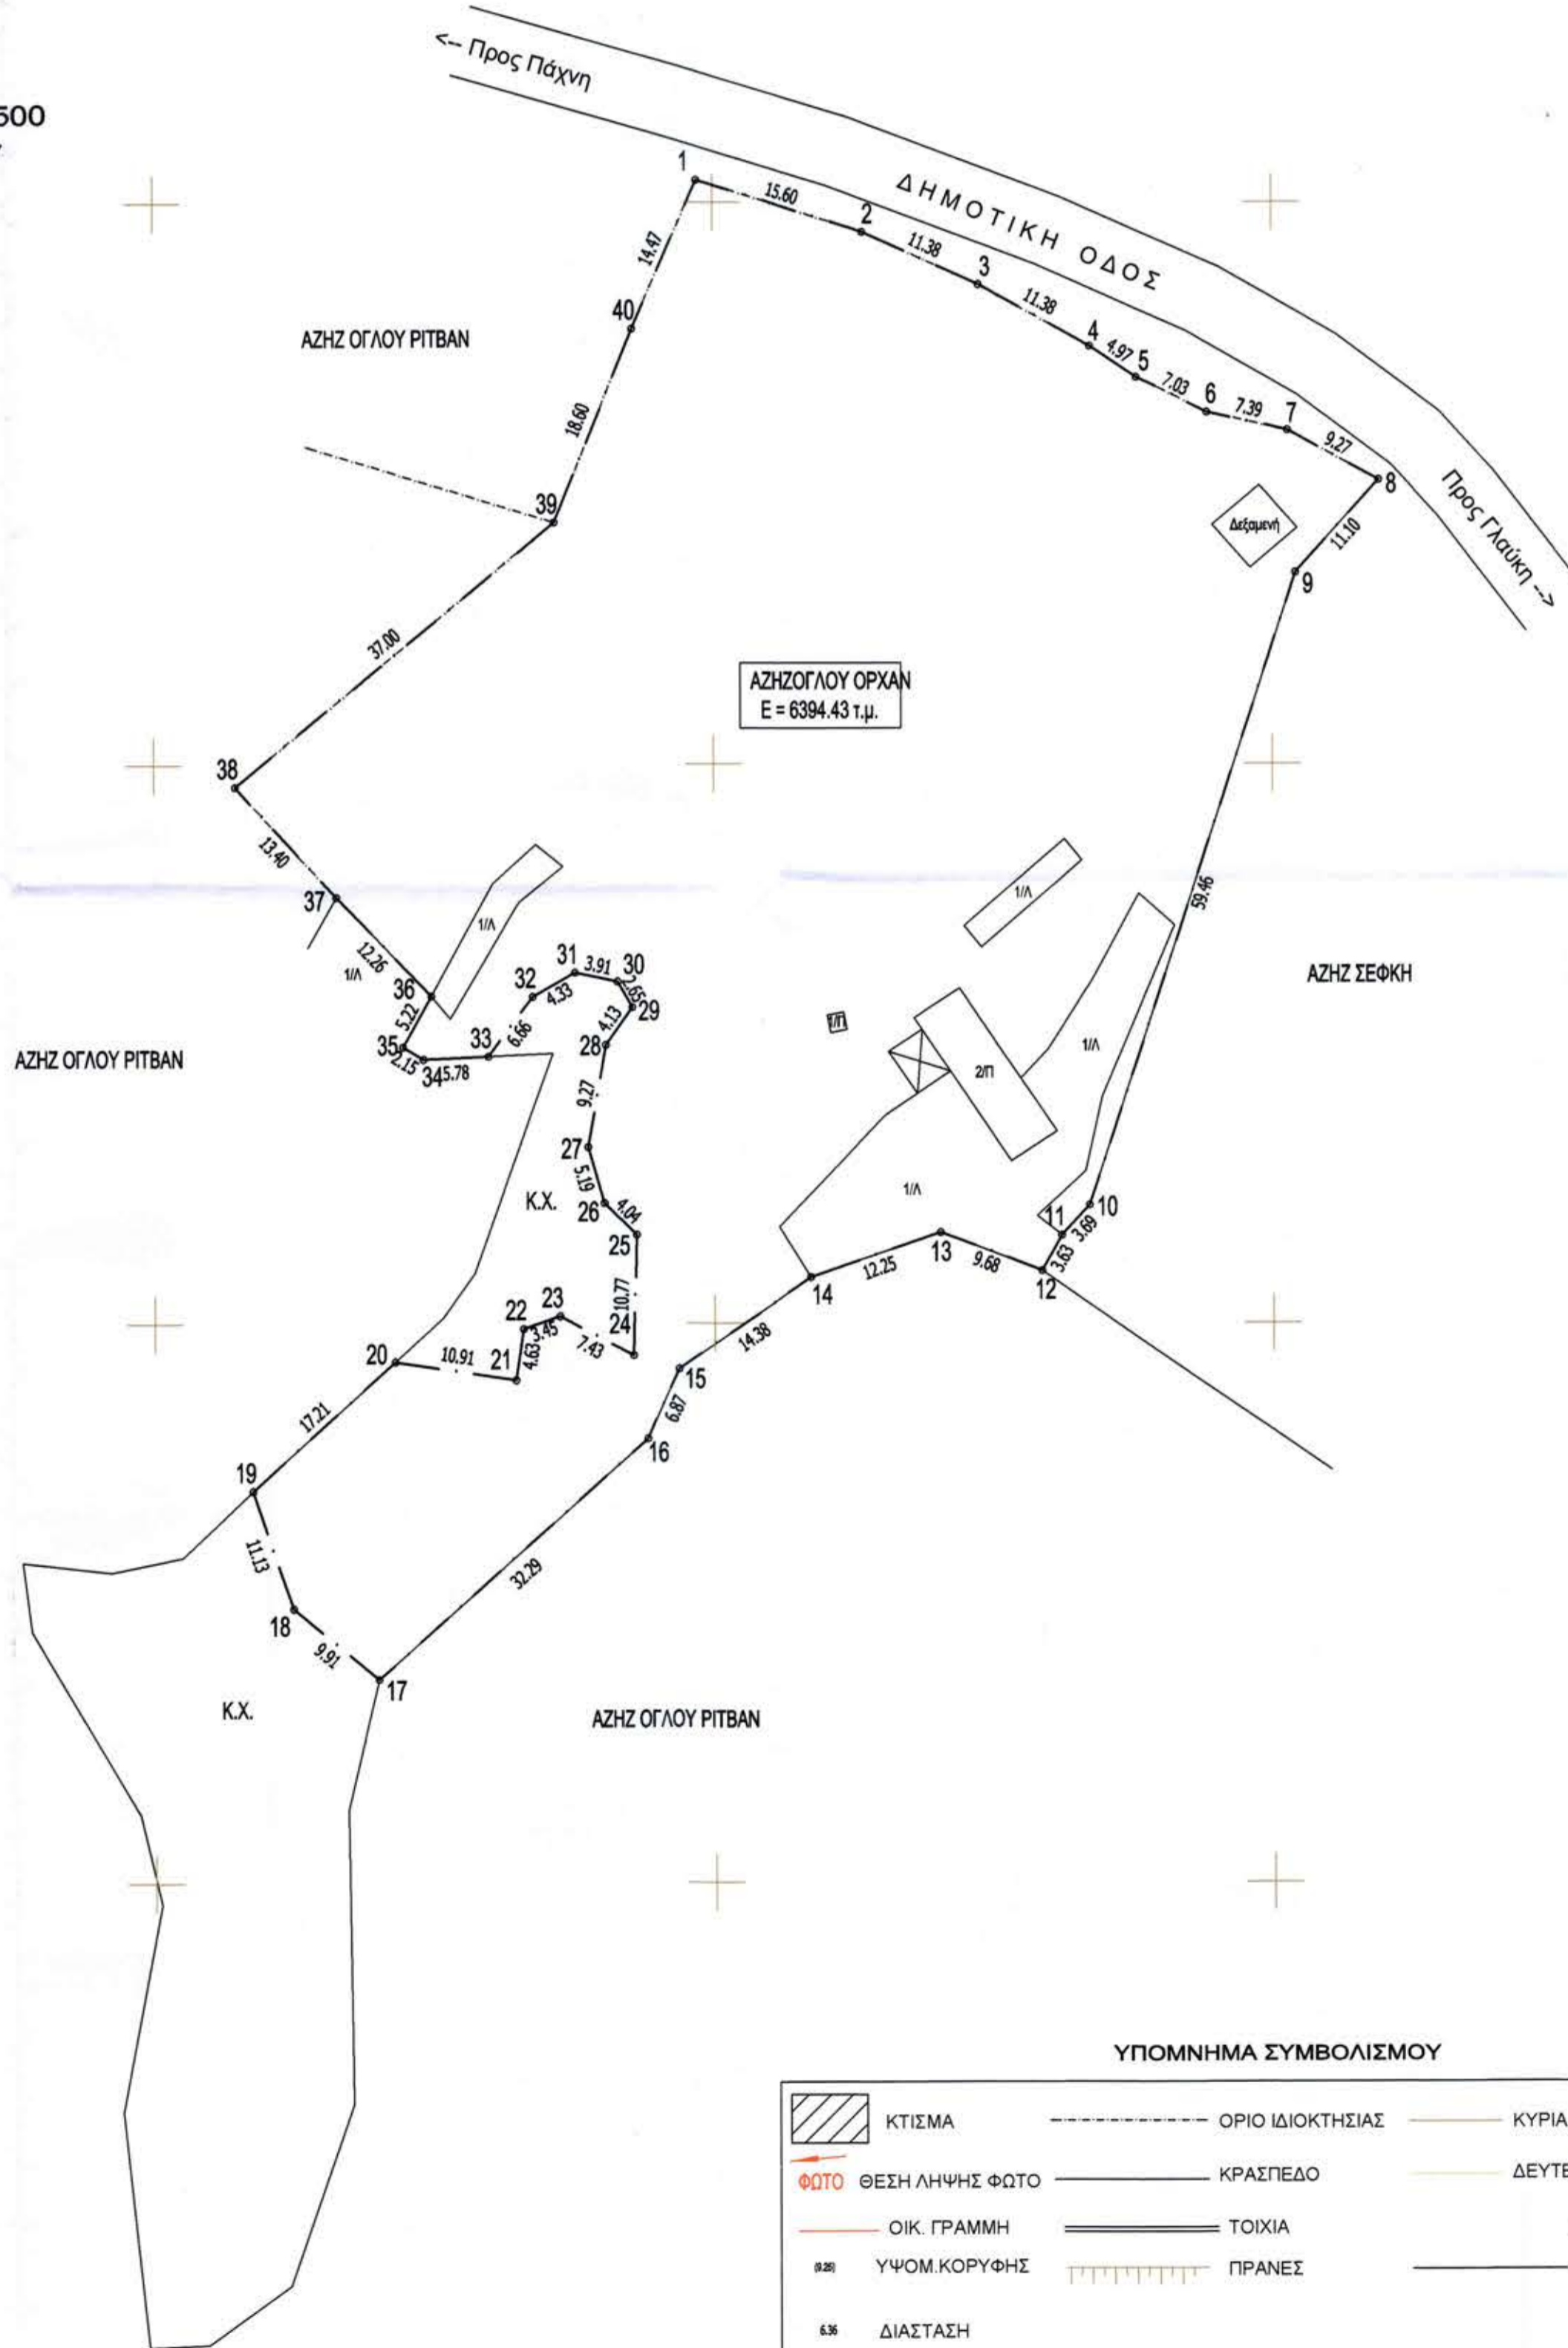

ΑΖΗΖΟΓΛΟΥ ΟΡΧΑΝ  
 Ε = 6394.43 τ.μ.

ΥΠΟΜΝΗΜΑ ΣΥΜΒΟΛΙΣΜΟΥ

	ΚΤΙΣΜΑ		ΟΡΙΟ ΙΔΙΟΚΤΗΣΙΑΣ		ΚΥΡΙΑ ΙΣΟΥΨΗΣ
	ΦΩΤΟ		ΚΡΑΣΠΕΔΟ		ΔΕΥΤΕΡΕΥΟΥΣΑ ΙΣΟΥΨΗΣ
	ΟΙΚ. ΓΡΑΜΜΗ		ΤΟΙΧΙΑ		ΑΕΙΟΝΙΚΗ ΓΡΑΜΜΗ
	ΥΨΟΜ.ΚΟΡΥΦΗΣ		ΠΡΑΝΕΣ		ΠΕΡΙΦΡΑΣΗ
	ΔΙΑΣΤΑΣΗ				

	<b>ΤΕΧΝΙΚΟ ΓΡΑΦΕΙΟ</b>
	ΚΕΣΟΓΛΙΔΗ Μ.ΑΝΑΣΤΑΣΙΟΥ ΑΓΡΟΝΟΜΟΥ ΤΟΠΟΓΡΑΦΟΥ ΜΗΧΑΝΙΚΟΥ Α.Π.Θ. ΒΕΝΙΖΕΛΟΥ 72-76 ΤΗΛ.: 2541084313 - 6937229049
ΕΡΓΟΔΟΤΗΣ	ΟΡΧΑΝ ΑΖΗΖΟΓΛΟΥ
ΕΡΓΟ	ΑΠΟΤΥΠΩΣΗ ΚΤΗΝΟΤΡΟΦΙΚΩΝ ΕΓΚΑΤΑΣΤΑΣΕΩΝ
ΘΕΜΑ ΣΧΕΔΙΟΥ	ΤΟΠΟΓΡΑΦΙΚΟ ΔΙΑΓΡΑΜΜΑ
ΘΕΣΗ	ΑΓΡΟΤΙΚΗ ΠΕΡΙΟΧΗ ΓΛΑΥΚΗΣ (ΕΚΤΟΣ ΣΧΕΔΙΟΥ-ΕΚΤΟΣ ΖΩΝΗΣ)-ΔΗΜΟΣ ΜΥΚΗΣ ΠΕΡΙΦΕΡΕΙΑΚΗ ΕΝΟΤΗΤΑ ΞΑΝΘΗΣ
ΚΛΙΜΑΚΑ	1/500
ΧΡΟΝΟΣ ΣΥΝΤΑΞΗΣ	ΦΕΒΡΟΥΑΡΙΟΣ 2015
ΕΛΕΓΧΟΣ 6903/19-06-2015 Ο Δασάρχης Ξάνθης	ΥΠΟΓΡΑΦΗ/ΣΦΡΑΓΙΔΑ ΑΝΑΣΤΑΣΙΟΣ Μ. ΚΕΣΟΓΛΙΔΗΣ ΔΙΠΛ. ΑΓΡΟΝΟΜΟΣ ΤΟΠΟΓΡΑΦΟΣ ΜΗΧΑΝΙΚΟΣ Α.Π.Θ. ΒΕΝΙΖΕΛΟΥ 72-76 ΣΑΝΘΗ 67100 ΤΗΛ. 2541084313 ΚΙΝ. 6937229049 ΑΣΜ. 102/2012-Α ΔΟΥ ΞΑΝΘΗΣ