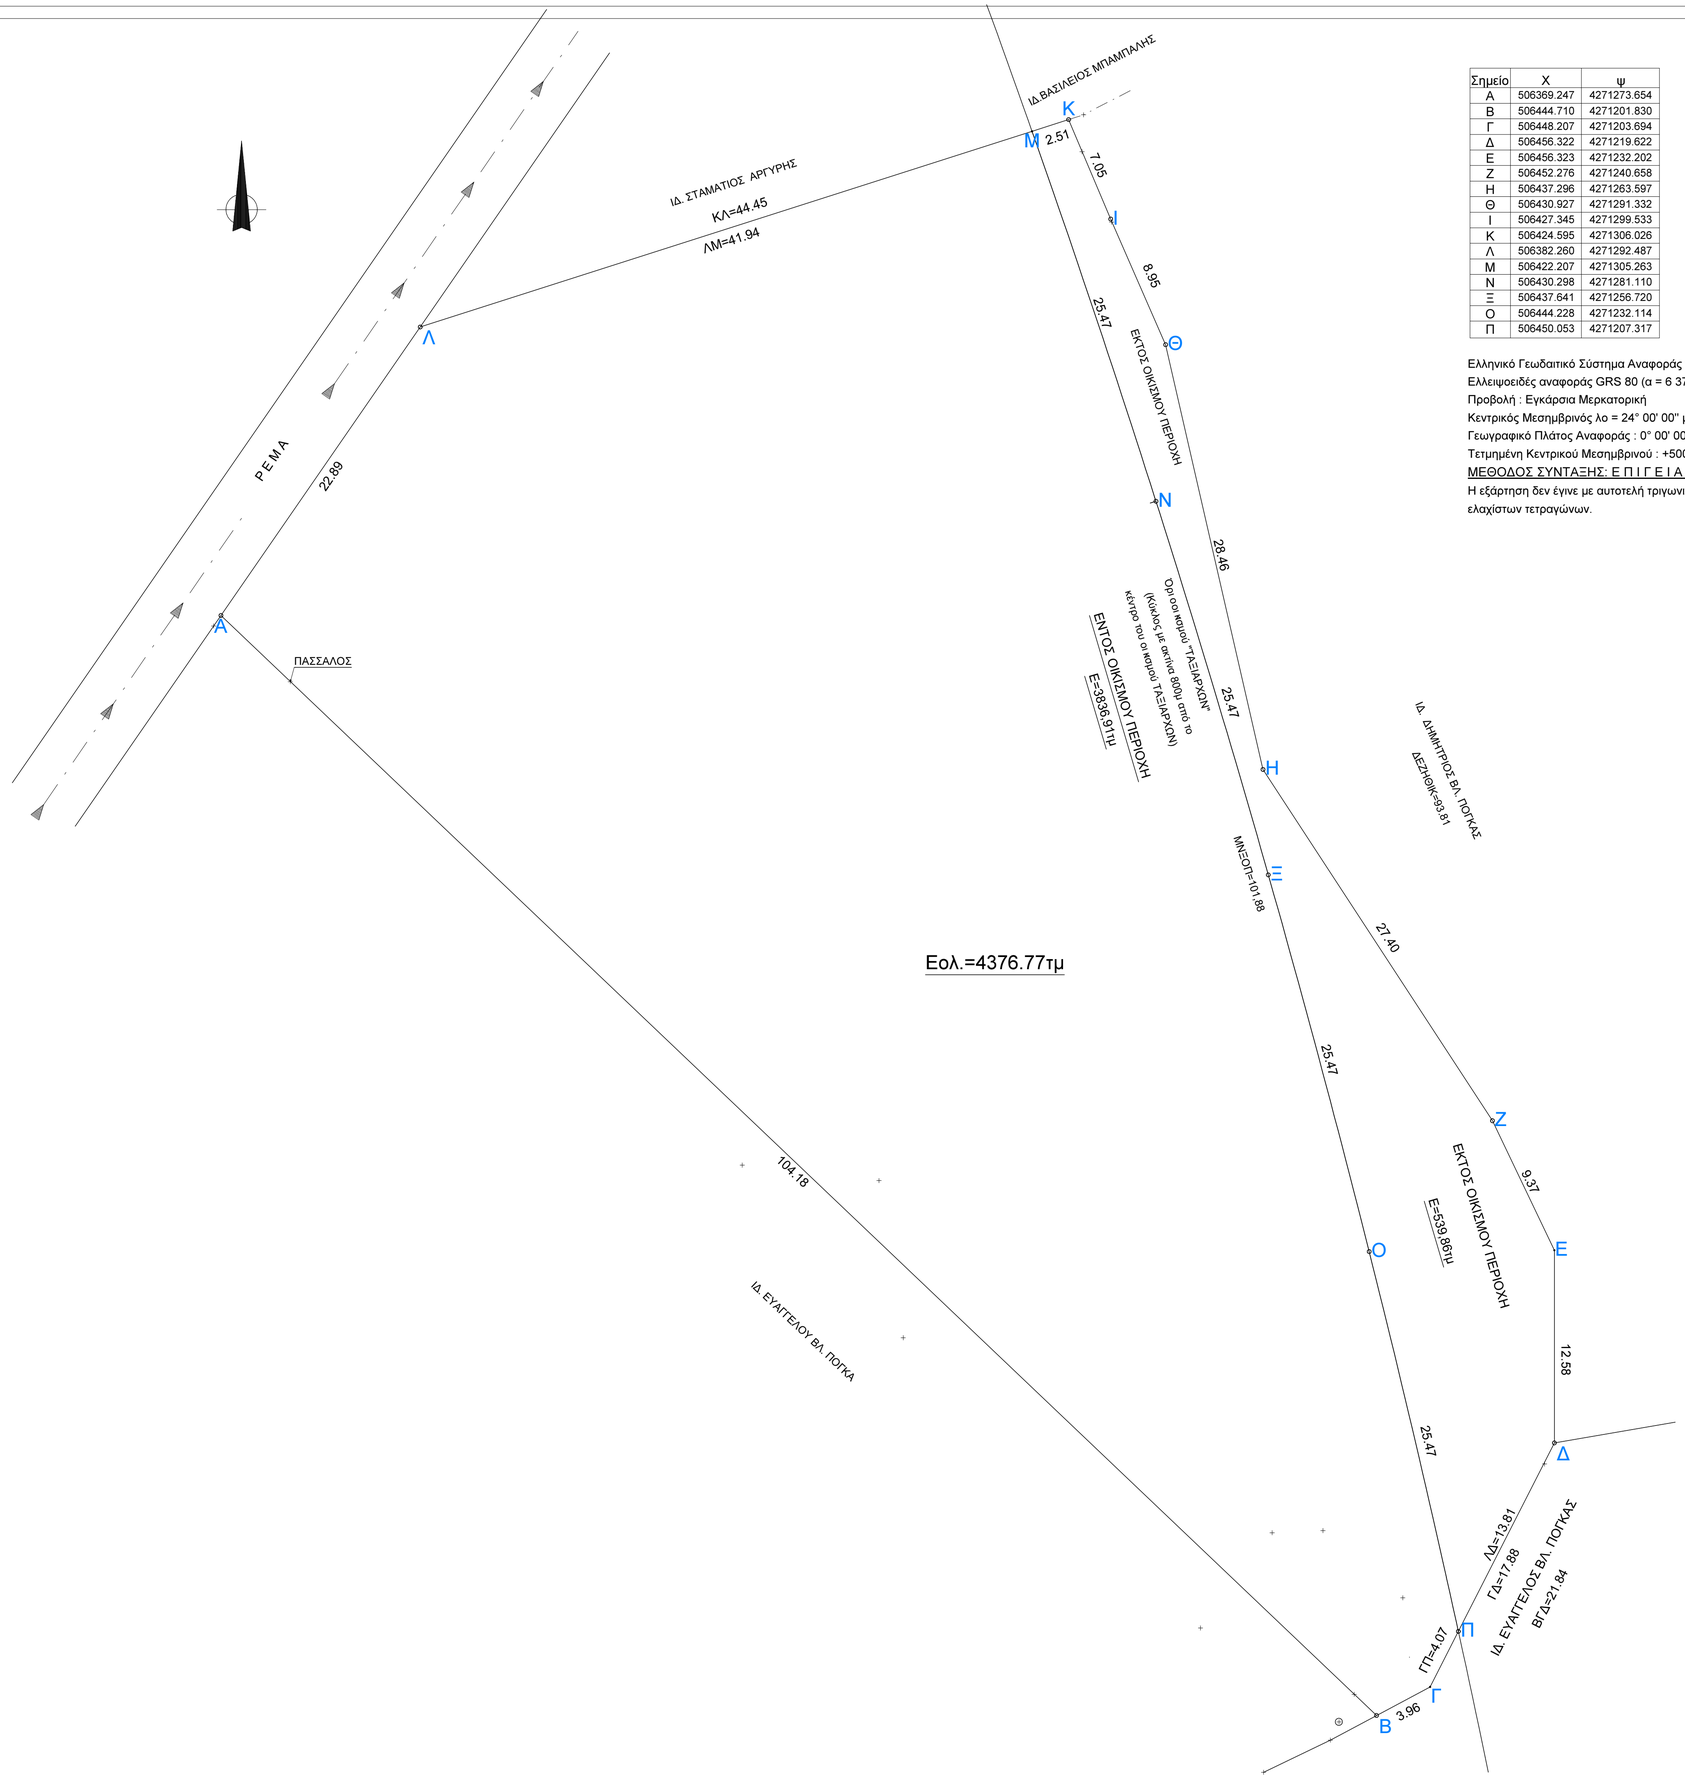

Σημείο	Χ	Ψ
Α	506369.247	4271273.654
Β	506444.710	4271201.830
Γ	506448.207	4271203.694
Δ	506456.322	4271219.622
Ε	506456.323	4271232.202
Ζ	506452.276	4271240.658
Η	506437.296	4271263.597
Θ	506430.927	4271291.332
Ι	506427.345	4271299.533
Κ	506424.595	4271306.026
Λ	506382.260	4271292.487
Μ	506422.207	4271305.263
Ν	506430.298	4271281.110
Ξ	506437.641	4271256.720
Ο	506444.228	4271232.114
Π	506450.053	4271207.317

Ελληνικό Γεωδαιτικό Σύστημα Αναφοράς 1987 (Ε.Γ.Σ.Α. '87)
Ελλειψοειδές αναφοράς GRS 80 (α = 6 378 137 m, 1/f = 298.257222101)
Προβολή : Εγκάρσια Μερκατορική
Κεντρικός Μεσημβρινός λο = 24° 00' 00" με Κο = 0.999600
Γεωγραφικό Πλάτος Αναφοράς : 0° 00' 00"
Τετμημένη Κεντρικού Μεσημβρινού : +500

ΜΕΘΟΔΟΣ ΣΥΝΤΑΞΗΣ: Ε Π Ι Γ Ε Ι Α - GPS

Η εξάρτηση δεν έγινε με αυτοτελή τριγωνισμό ή τη μέθοδο των ελαχίστων τετραγώνων.

Υ Π Ο Μ Ν Η Μ Α

1. ΕΜΒΑΔΟΝ ΟΙΚΟΠΕΔΟΥ(ΑΒΓΔΕΖΗΘΙΚΛΑ): Ε=4376,77τμ

1.α. Το τμήμα υπό τα στοιχεία (ΑΒΓΠΟΞΝΜΛΑ) εμβαδού Ε=3836,91τμ ευρίσκεται εντός του οικισμού
1.β. Το τμήμα υπό τα στοιχεία (ΠΔΕΖΗΘΙΚΜΝΞΟΠ) εμβαδού Ε=539,86τμ ευρίσκεται εκτός ορίων του οικισμού

ΠΑΡΑΤΗΡΗΣΕΙΣ:
1.Το διάγραμμα είναι ενταγμένο στο κρατικόσύστημα συντεταγμένων ΕΓΣΑ '87
2.Οι διαστάσεις και τα εμβαδά υπολογίσθηκαν αναλυτικά από τις συντεταγμένες των κορυφών
3. Η εξάρτηση απο το ΕΓΣΑ '87 πραγματοποιήθηκε με σύστημα GPS και κάνοντας χρήση του Ελληνικού Συστήματος Εντοπισμού - HEPOS.

2. ΟΡΟΙ ΔΟΜΗΣΗΣ

ΤΟ ΑΠΟ 24-4-85 Π.Δ. (ΦΕΚ 181Δ'/3-5-85) 0ΠΩΣ ΑΥΤΟ ΤΡΟΠΟΠΟΙΗΘΗΚΕ ΚΑΙ ΣΥΜΠΛΗΡΩΘΗΚΕ ΜΕ ΤΟ ΑΠΟ 14-2-87 Π.Δ.(ΦΕΚ 133Δ'/23-2-87) ΚΑΙ ΜΕ ΤΟ ΑΠΟ 25-4-89 Π.Δ.(ΦΕΚ 293Δ'/16-5-89)
ΦΕΚ 289/4-11-2011
ΑΠΟΦΑΣΗ ΝΟΜΑΡΧΟΥ ΕΥΒΟΙΑΣ Α.Π. 7826/ΕΠΑ 1121/31-7-1986 ΚΑΙ Η Α.Π. 8075/16-9-1992
ΟΡΙΟ ΑΡΤΙΟΤΗΤΑΣ Ε=500τμ. ΚΑΤΑ ΠΑΡΕΚΛΙΣΣΗ ΕΝΤΟΣ ΤΩΝ ΟΡΙΩΝ ΤΟΥ ΟΙΚΙΣΜΟΥ ΘΕΩΡΟΥΝΤΑΙ ΑΡΤΙΑ ΤΑ ΟΙΚΟΠΕΔΑ ΜΕ ΟΠΟΙΟ ΕΜΒΑΔΟΝ ΕΙΧΑΝ ΣΤΙΣ 3-5-85 ΗΜΕΡΑ ΔΗΜΟΣΙΕΥΣΗΣ ΤΟΥ ΑΠΟ 24-4-85 Δ/ΤΟΣ.

3. ΤΑ ΟΡΙΑ ΤΟΥ ΟΙΚΟΠΕΔΟΥ ΥΠΕΔΕΙΧΘΗΣΑΝ ΚΑΙ ΥΛΟΠΟΙΗΘΗΚΑΝ ΥΠΟ ΤΟΥ ΙΔΙΟΚΤΗΤΟΥ ΟΠΩΣ ΕΠΙΣΗΣ ΚΑΙ ΟΙ ΟΜΟΡΟΙ ΙΔΙΟΚΤΗΤΕΣ ΕΤΕΘΗΣΑΝ ΚΑΘ' ΥΠΟΔΕΙΞΗΝ ΤΟΥ.

ΑΠΟΣΠΑΣΜΑ ΧΑΡΤΗ ΟΙΚΙΣΜΟΥ(ΓΥΣ Φ.Χ. 5498/2)

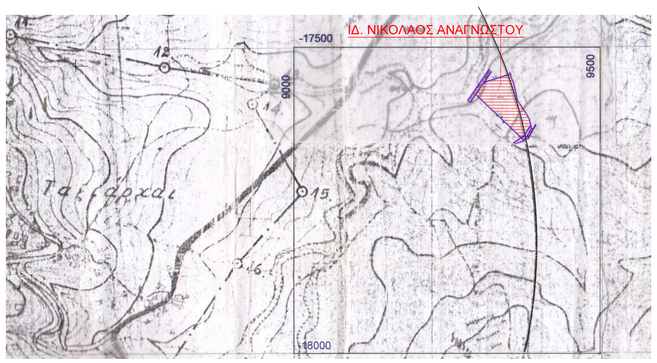

ΕΡΓΟΔΟΤΗΣ: ΝΙΚΟΛΑΟΣ ΑΝΑΓΝΩΣΤΟΥ

ΕΡΓΟ:ΑΠΟΤΥΠΩΣΗ

ΘΕΣΗ: ΤΟΠΟΘΕΣΙΑ "ΑΓ. ΣΩΤΗΡΩ" ΠΕΡΙΟΧΗ ΤΗΣ ΤΟΠΙΚΗΣ ΚΟΙΝΟΤΗΤΑΣ "ΤΑΞΙΑΡΧΩΝ" ΤΗΣ ΔΗΜΟΤΙΚΗΣ ΕΝΟΤΗΤΑΣ ΚΥΜΗΣ ΤΟΥ ΔΗΜΟΥ "ΚΥΜΗΣ ΑΛΙΒΕΡΙΟΥ Ν.ΕΥΒΟΙΑΣ

ΜΕΛΕΤΗ: ΓΕΩΡΓΙΟΣ ΑΛΕΞΑΝΔΡΗΣ
ΤΕΧΝΟΛΟΓΟΣ ΠΟΛΙΤΙΚΟΣ ΜΗΧΑΝΙΚΟΣ
ΚΟΝΙΣΤΡΕΣ ΕΥΒΟΙΑΣ 2222058850

ΘΕΜΑ ΣΧΕΔΙΟΥ:

ΤΟΠΟΓΡΑΦΙΚΟ ΔΙΑΓΡΑΜΜΑ

ΑΡΙΘΜΟΣ ΣΧΕΔΙΟΥ: **11**

ΚΛΙΜΑΚΑ: 1:200

ΧΡΟΝΟΣ ΜΕΛΕΤΗΣ: ΑΥΓΟΥΣΤΟΣ 2014

Ο ΣΥΝΤΑΞΑΣ ΜΗΧΑΝΙΚΟΣ

ΑΡΧΕΙΟΘΕΤΗΣΗ : SERVER topo 2014 \11 ΑΝΑΓΝΩΣΤΟΥ

ΧΣ over 1040 594