

Συντεταγμένες ορίων								
Σημείο	X (m)	Y (m)	Σημείο	X (m)	Y (m)	Σημείο	X (m)	Y (m)
2	435433.079	4143913.956	10	435468.717	4143975.618	15	435560.191	4143922.384
16	435524.574	4143861.011	A1	435424.563	4143917.186	A2	435425.623	4143919.992
A3	435447.423	4143977.683	A4	435454.125	4143978.436	A5	435466.102	4143979.564
A6	435511.522	4143957.945	A7	435556.592	4143959.588	A8	435586.927	4143960.107
A9	435574.728	4143915.236	A10	435556.029	4143874.734	A11	435542.846	4143850.185
A12	435474.267	4143886.897						

1. ΔΗΛΩΣΗ ΜΗΧΑΝΙΚΟΥ

Ο υπογεγραμμένος Σταύρος Αντωνόπουλος Τοπογράφος Μηχανικός δηλώνει σύμφωνα με το άρθρο 5 του Ν. 651/77 για το γήπεδο με στοιχεία Α1-Α2-Α3-Α4-Α5-Α6-Α7-Α8-Α9-Α10-Α11-Α12-Α1 και με εμβαδόν 12325.73 τ.μ. που βρίσκεται εκτός σχεδίου στην θέση Λάκκες της Τ.Κ. Ηλιοκαστρου του Δήμου Ερμιονίδας ότι:

- είναι άρτιο και οικοδομήσιμο ως προς το εμβαδόν και τις διαστάσεις σύμφωνα με τις πολεοδομικές διατάξεις που ισχύουν σήμερα
- το γήπεδο δεν υπόκειται στις διατάξεις του Ν. 1337/83 περί εισφοράς σε γή και σε χρήμα
- το σχέδιο είναι ακριβές σύμφωνα με τα όρια που υποδείχθηκαν από τους ιδιοκτήτες
- στο γήπεδο δεν διέρχεται ρέμα σε απόσταση μικρότερη των 20μ. , ούτε καλώδια υψηλής τάσης της ΔΕΗ ή αγωγός φυσικού αερίου

2. ΟΡΟΙ ΔΟΜΗΣΗΣ

Π.Δ. της 24/31.5.85 (Φ.Ε.Κ. 270 Δ)
 Ν. 3212/31.12.2003 (Φ.Ε.Κ. 308 Α) (παρ. 1, άρθρο 10)
 Ελάχιστο εμβαδόν: 4.000 τ.μ. Πρόσωπο σε κοινόχρηστο δρόμο 25 μ.
 Ελάχιστη απόσταση από όριο : 15 μ.
 Μαχ. όροφοι : 2 Μαχ. ύψος : 7,5 μ.
 Μαχ. δόμηση : 20 % Μαχ. κάλυψη : 10 %
 Για τον Σ.Δ. κατοικίας ισχύει :
 E < 4000 Δ = 200 τ.μ.
 4000 < E < 8000 Δ = 200 + (E-4000) x 0.02
 E > 8000 Δ = 280 + (E-8000) x 0.01

3. ΔΗΛΩΣΗ ΙΔΙΟΚΤΗΤΗ

-Ο κάτωθι υπογεγραμμένος ιδιοκτήτης δηλώνει ότι:
 -τα υλοποιημένα όρια του γηπέδου με στοιχεία Α1-Α2-Α3-Α4-Α5-Α6-Α7-Α8-Α9-Α10-Α11-Α12-Α1 και με εμβαδόν 12325.73 τ.μ. υποδείχθηκαν από εμένα και
 -ευθύνομαι για την ακρίβεια των δηλούμενων ορίων του γηπέδου και για την ύπαρξη και την αιτία του δικαιώματός μου να ζητήσω την έκδοση άδειας δόμησης.

Ο ΙΔΙΟΚΤΗΤΗΣ

4. ΕΜΒΑΔΟΜΕΤΡΗΣΗ ΤΥΠΟΣ GAUSS: $2 \times E = \sum_{i=1}^n [X_i \times (Y_{i+1} - Y_{i-1})]$

Το εμβαδόν του γηπέδου Α1-Α2-Α3-Α4-Α5-Α6-Α7-Α8-Α9-Α10-Α11-Α12-Α1 είναι 12325.73 τ.μ.

5. ΠΡΟΒΟΛΙΚΟ ΣΥΣΤΗΜΑ

Το προβολικό σύστημα που χρησιμοποιήθηκε είναι το ΕΓΣΑ87. Η εξάρτηση από το ΕΓΣΑ 87 πραγματοποιήθηκε κάνοντας χρήση του σταθμού ME T0 του ιδιωτικού δικτύου Smartnet της εταιρίας Metrica Α.Ε. με συντεταγμένες (X, Y) = (479000.671, 4212795.624). Για τις μετρήσεις χρησιμοποιήθηκε GNSS δέκτης Leica GS14 GNSS με Serial Number 2870336 με καταγραφή συγχροτήτων L1 & L2 του συστήματος GPS και GLONASS

6. ΥΠΕΥΘΥΝΗ ΔΗΛΩΣΗ

Το παρόν τοπογραφικό διάγραμμα είναι ταυτόσημο με αυτό που θα αναρτηθεί στο πληροφοριακό σύστημα. Ο ηλεκτρονικός κωδικός της δήλωσης υπαγωγής στις διατάξεις του Ν.4178/2013 είναι ο 0792502B955C89D6


Ο ΜΗΧΑΝΙΚΟΣ

7. ΟΔΟΠΟΡΙΚΟ

ΣΤΑΥΡΟΣ ΑΘ. ΑΝΤΩΝΟΠΟΥΛΟΣ
 ΔΙΠΛ. ΑΓΡΟΝΟΜΟΣ - ΤΟΠΟΓΡΑΦΟΣ - ΜΗΧΑΝΙΚΟΣ
 ΕΘΝΙΚΟΥ ΜΕΤΕΩΡΙΟΛΟΓ. ΠΟΛΥΤΕΧΝΕΙΟΥ
 ΜΕΛΟΣ Τ.Ε.Ε. ΑΡΙΘΜ. ΜΗΤΡΩΟΥ 52716
 ΚΡΑΝΙΔΙ 213 00 - Τηλ. 27540 22450
 ΑΦΜ: 038174828 ΔΟΥ ΝΑΥΠΑΛΙΟΥ



ΘΕΣΗ ΓΗΠΕΔΟΥ

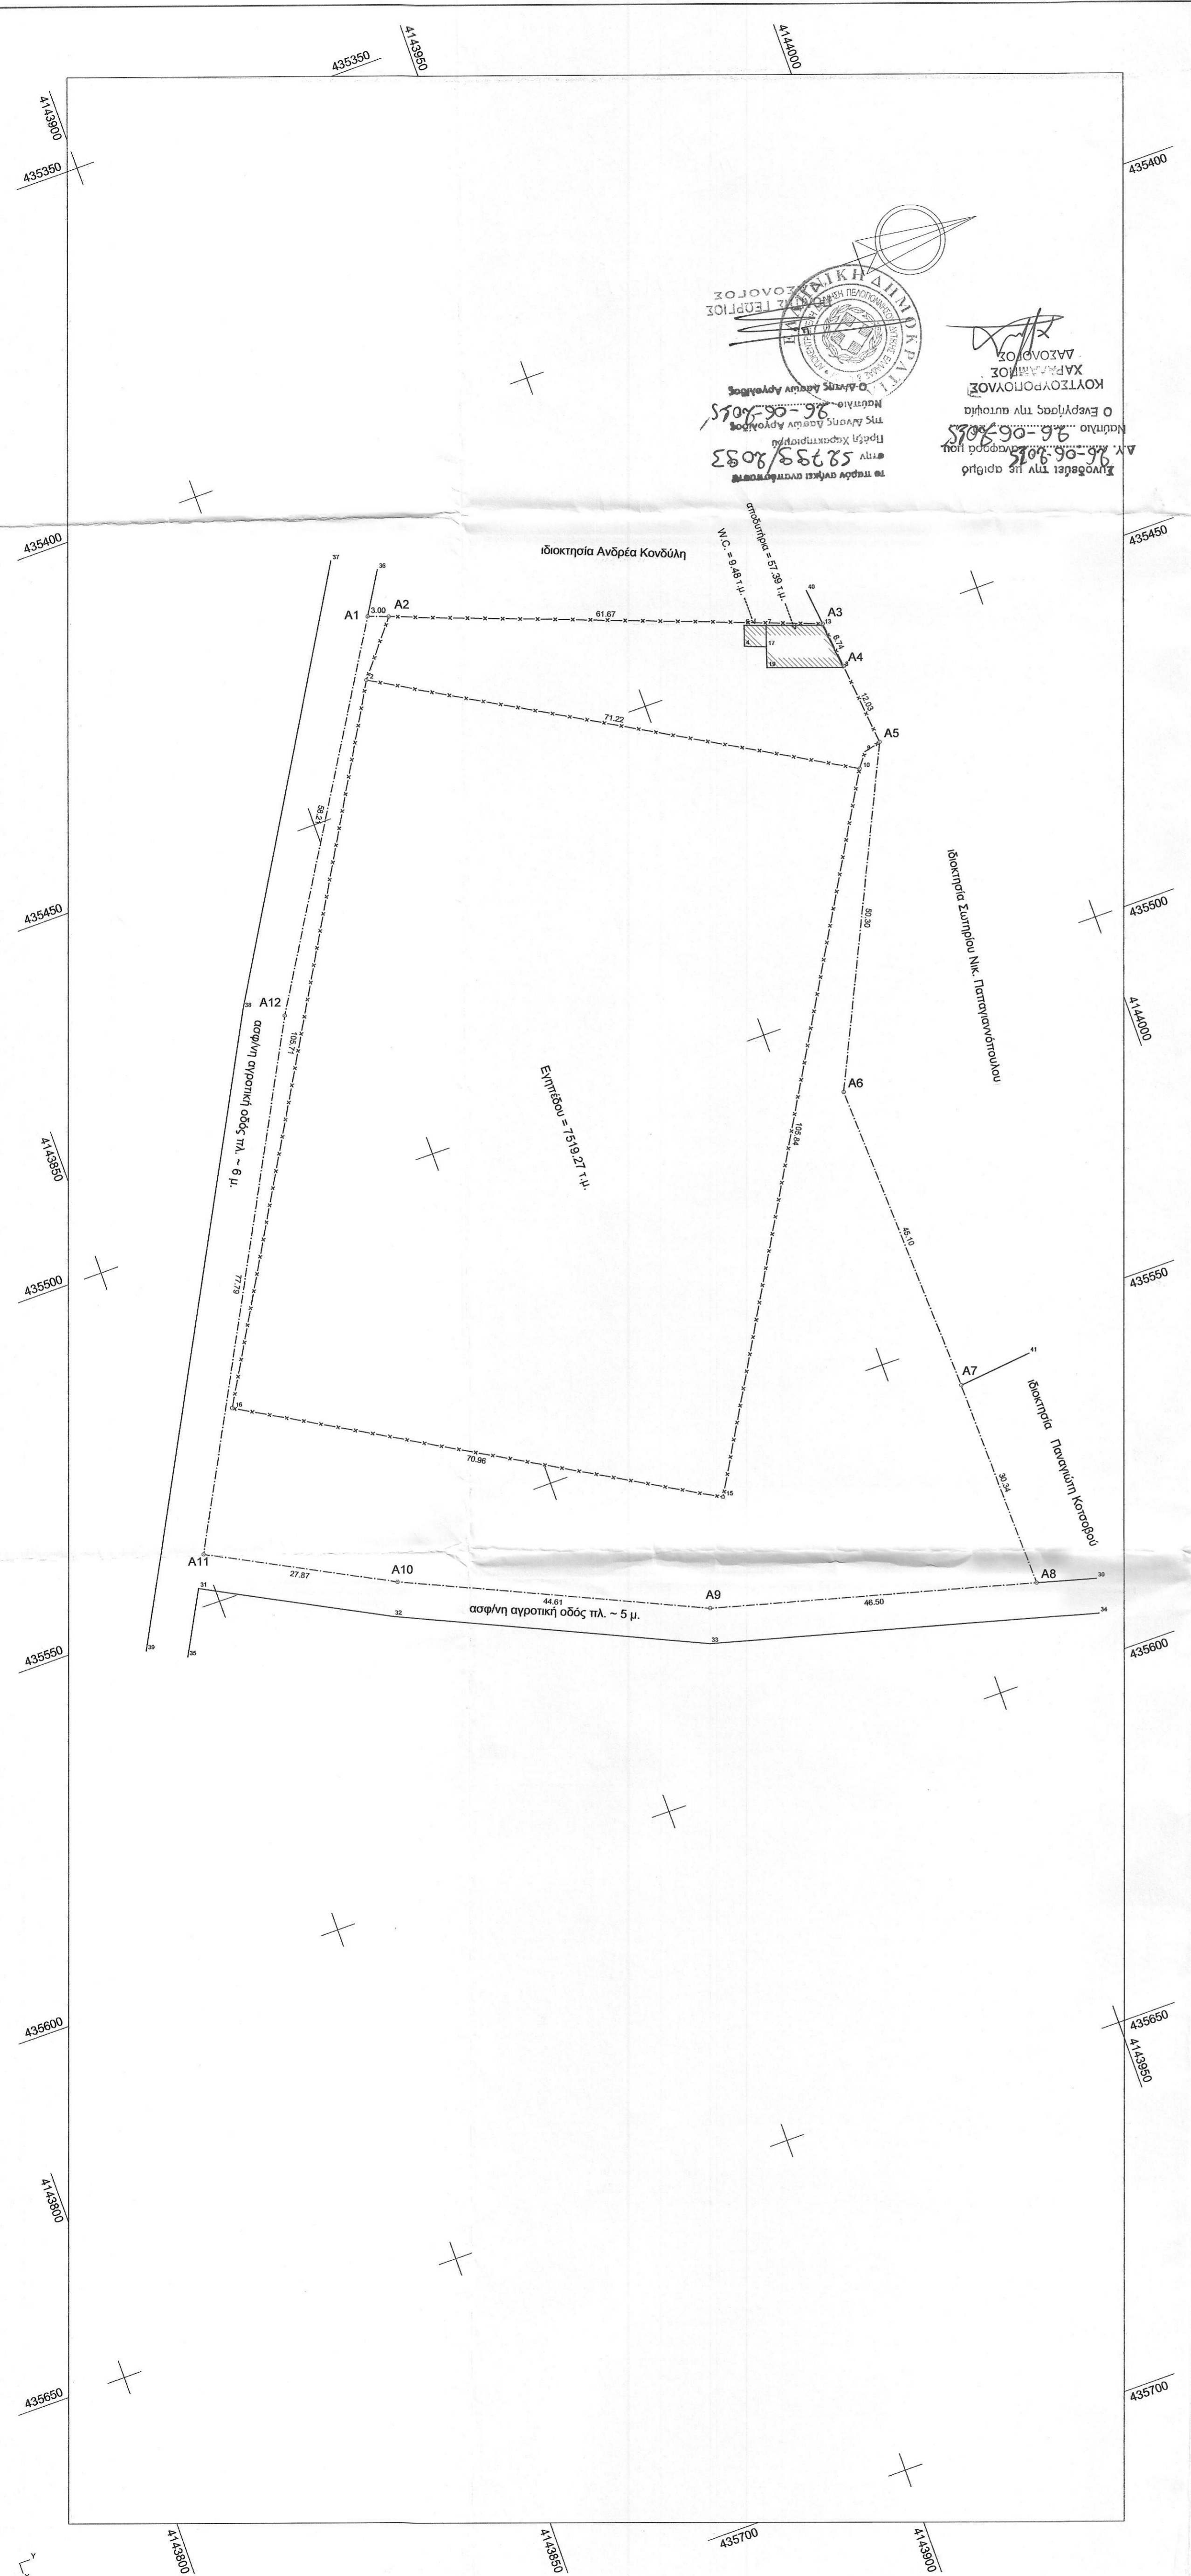

ΤΕΧΝΙΚΗ ΕΤΑΙΡΕΙΑ
ΜΕΤΡΗΣΗ Ε.Π.Ε.

21 300 Κρανίδι
 Τηλ. 27540-22450, 23403

Εργοδότης:
 ΔΗΜΟΤΙΚΟ ΑΘΛΗΤΙΚΟ ΚΕΝΤΡΟ ΕΡΜΙΟΝΗΣ

Εργο:
 ΑΠΟΤΥΠΩΣΗ ΔΗΜΟΤΙΚΟΥ ΓΗΠΕΔΟΥ ΗΛΙΟΚΑΣΤΡΟΥ

Θέση:
 ΛΑΚΚΕΣ Τ.Κ. ΗΛΙΟΚΑΣΤΡΟΥ
 ΔΗΜΟΥ ΕΡΜΙΟΝΙΔΑΣ

Θέμα σχεδίου: ΤΟΠΟΓΡΑΦΙΚΟ ΔΙΑΓΡΑΜΜΑ	Αριθμός σχεδίου
	ΚΛΙΜΑΚΑ 1:500

Χρόνος μελέτης: 04.2015

Υπογραφή	σφραγίδα

ΣΤΑΥΡΟΣ ΑΘ. ΑΝΤΩΝΟΠΟΥΛΟΣ
 ΔΙΠΛ. ΑΓΡΟΝΟΜΟΣ - ΤΟΠΟΓΡΑΦΟΣ - ΜΗΧΑΝΙΚΟΣ
 ΕΘΝΙΚΟΥ ΜΕΤΕΩΡΙΟΛΟΓ. ΠΟΛΥΤΕΧΝΕΙΟΥ
 ΜΕΛΟΣ Τ.Ε.Ε. ΑΡΙΘΜ. ΜΗΤΡΩΟΥ 52716
 ΚΡΑΝΙΔΙ 213 00 - Τηλ. 27540 22450
 ΑΦΜ: 038174828 ΔΟΥ ΝΑΥΠΑΛΙΟΥ