

ΤΟΠΟΓΡΑΦΙΚΟ ΔΙΑΓΡΑΜΜΑ ΑΓΡΟΤΕΜΑΧΙΟΥ ΙΔΙΟΚΤΗΣΙΑΣ
ΚΛΗΡΟΝΟΜΩΝ ΓΕΩΡΓΙΟΥ ΖΟΥΡΜΠΑΝΟΥ

ΕΜΒΑΔΟΜΕΤΡΗΣΗ

Ε ΑΓΡΟΤΕΜΑΧΙΟΥ = 17615.21 τμ

ΔΗΛΩΣΗ ΥΠΟΠΟΙΗΣΗΣ ΟΡΙΩΝ


Ο υπογράφων Σύμβουλος Πρακτικής συγκεκλιμένος του αγροτεμαχίου που αποτυπώνεται στο παρόν τοπογραφικό διάγραμμα με τα στοιχεία 1 έως 18 εμβαδού 17615.21 τμ δηλώνει ότι τα όρια που έχουν πραγματοποιηθεί σε αυτό είναι ορθά

Ο ΔΗΛΩΣ

ΔΗΛΩΣΕΙΣ Ν.651/77


Το παρόν αγροτεμάχιο δεν υπάγεται στις διατάξεις του Ν.1337/83 και δεν οφείλει εφαρμογή σε γη και χρήμα.

Ο ΔΗΛΩΣ

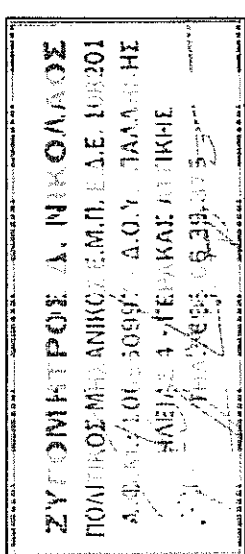

2

Αν. 3293

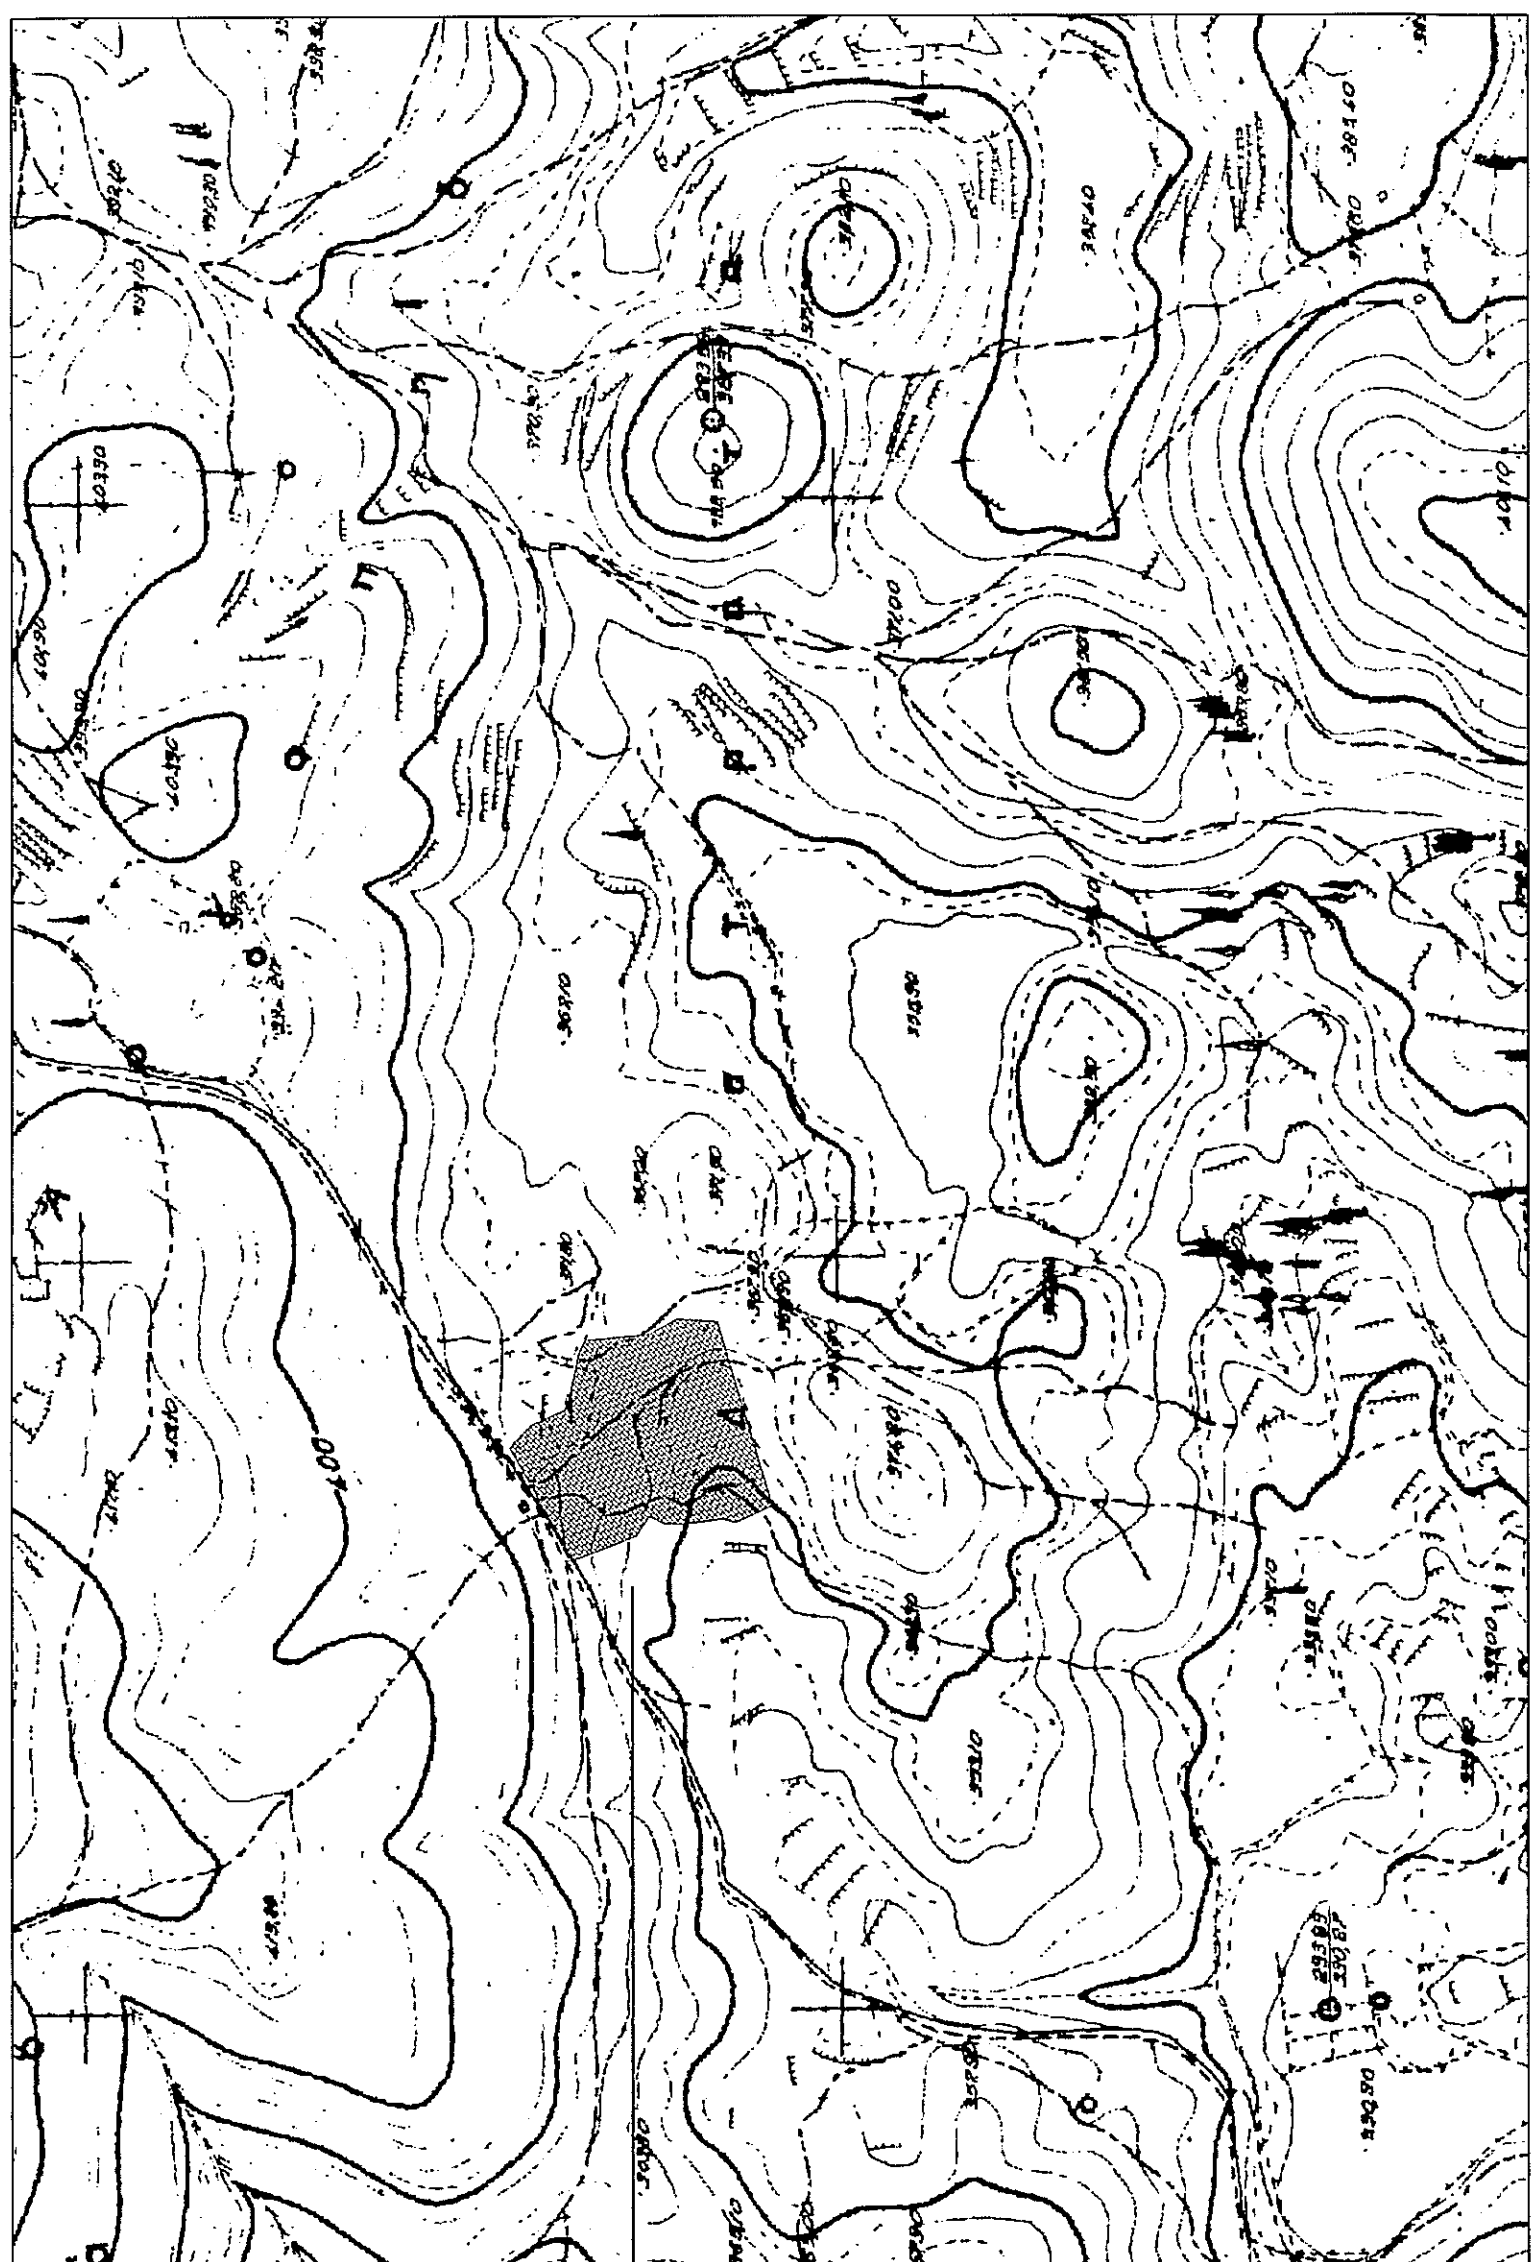

Θέση αγροτεμαχίου

Απόσπασμα χάρτη ΓΥΣ κλίμακα 1:5000



ΣΗΜΕΙΟ	X	Y	ΜΗΚΟΣ
1	204729.02	419597.14	20.27
2	204744.01	419596.149	25.00
3	204754.18	419593.66	8.89
4	204762.52	419593.57	31.53
5	204793.32	419592.82	7.92
6	204800.32	419592.12	41.90
7	204804.08	419588.39	21.59
8	204814.76	419586.42	26.54
9	204813.10	419583.13	127.91
10	204800.66	419580.16	26.46
11	204879.65	419580.23	9.55
12	204891.57	419583.49	24.95
13	204876.40	419585.32	13.80
14	204879.81	419587.11	10.94
15	204855.95	419586.82	18.13
16	204870.62	419585.91	46.75
17	204855.34	419595.35	55.59
18	204702.97	419596.38	29.84
1	204729.02	419597.14	

Ε = 1/2 Σ(X_n + X_{n+1}) (y_n - y_{n+1})
E = 17615.21 μ²

ΕΡΓΟΔΩΤΗΣ
ΚΛΗΡΟΝΟΜΟΙ ΓΕΩΡΓΙΟΥ ΖΟΥΡΜΠΑΝΟΥ

ΕΙΔΟΣ
ΑΠΟΤΥΠΩΣΗ ΑΓΡΟΤΕΜΑΧΙΟΥ

ΔΙΕΥΣΗ
ΘΕΣΗ ΣΕΛΙΜΑ
ΔΗΜΟΤΙΚΗ ΕΝΟΤΗΤΑ ΕΛΑΤΙΩΝ
ΔΗΜΟΣ ΖΑΚΥΝΘΟΥ

ΜΕΛΕΤΗΤΗΣ
ΝΙΚΟΣ ΖΥΓΟΜΗΤΡΟΣ
Πολιτικός Μηχανικός Ε.Μ.Π.

ΑΡΧΙΤΕΚΤΟΝΙΚΑ
ΤΟΠΟΓΡΑΦΙΚΟ

ΚΑΙΜΑΚΑ 1:500

ΧΡΟΝΟΣ ΜΕΛΕΤΗΣ
ΝΟΕΜΒΡΙΟΣ 2014

Ο ΜΕΛΕΤΗΤΗΣ

Ο ΕΛΕΓΧΟΣ
Το παρόν τοπογραφικό διάγραμμα
συντάχθηκε με βάση τα στοιχεία
Τεχνικά Σχεδιασμού

