E1= 56612,47 τ.μ.

Κορυφή	X	Y	Li
A11	309687.976	4378388.05	11.8
A12	309697.056	4378380.519	3.46
A13	309694.417	4378378.282	208.7
A14	309856.333	4378246.603	232.63
A15	309739.348	4378045.528	38.09
A16	309701.322	4378043.398	215.31
A17	309549.231	4378195.802	237.09

E2= 11355,08 τ.μ.

Κορυφή	X	Y	Li
A21	309887.51	4378220.501	112.6
A22	309973.361	4378147.65	63.58
A23	309918.938	4378114.787	26.51
A24	309895.817	4378101.824	54.73
A25	309846.179	4378078.777	62.67
A26	309789.459	4378052.113	85.67
A27	309832.448	4378126.221	80.97
A28	309873.078	4378196.263	28.21

E3= 16070,83 τ.μ.

Κορυφή	X	Y	Li
A31	309753.493	4377990.294	38.57
A32	309772.889	4378023.632	24.18
A33	309785.049	4378044.532	132.45
A34	309905.04	4378100.615	17.2
A35	309922.06	4378098.143	55.57
A36	309961.332	4378058.825	30.53
A37	309982.474	4378036.807	95.27
A38	309893.542	4378002.627	118.07
A39	309783.334	4377960.271	42.33

E4= 57410,32 τ.μ.

Κορυφή	X	Y	Li
A41	309918.94	4378108.978	67.67
A42	309977.867	4378142.247	144.38
A43	310089.002	4378050.081	48.55
A44	310126.373	4378019.088	74.7
A45	310184.189	4377971.791	84.15
A46	310248.887	4377917.982	56.89
A47	310292.75	4377881.759	107.04
A48	310375.071	4377813.342	79.51
A49	310436.329	4377762.66	52.99
A410	310477.129	4377728.85	78.09
A411	310537.26	4377679.022	29.36
A412	310510.143	4377667.766	12.02
A413	310500.196	4377661.022	60.13
A414	310452.866	4377698.104	53.1
A415	310409.739	4377729.081	82.06
A416	310343.089	4377776.956	71.76
A417	310284.804	4377818.822	35.59
A418	310257.599	4377841.769	59.27
A419	310212.29	4377879.985	261.2
A420	310012.626	4378048.395	29.05
A421	309985.512	4378037.974	97.33

E5= 12873,37 τ.μ.

Κορυφή	X	Y	Li
A51	310543.036	4377674.236	43.51
A52	310576.539	4377646.473	11.71
A53	310579.188	4377635.063	15.73
A54	310586.11	4377620.941	13.68
A55	310593.923	4377609.714	34.61
A56	310615.778	4377582.873	24.1
A57	310630.993	4377564.187	37.03
A58	310656.452	4377537.302	58.67
A59	310696.629	4377494.542	84.9
A510	310752.192	4377430.349	28.18
A511	310770.637	4377409.039	635.58
A512	310284.804	4377818.822	71.76
A513	310343.089	4377776.956	82.06
A514	310409.739	4377729.081	53.1
A515	310452.866	4377698.104	60.13
A516	310500.196	4377661.022	4.71
A517	310503.901	4377658.119	18.6
A518	310519.765	4377667.824	17.24
A519	310536.085	4377673.367	7.01

E6= 38679,27 τ.μ.

Κορυφή	X	Y	Li
A61	310583.24	4377640.102	19.92
A62	310598.558	4377627.375	45.76
A63	310633.758	4377598.128	98.09
A64	310709.204	4377535.442	50
A65	310747.661	4377503.489	165.84
A66	310875.22	4377397.503	28.78
A67	310897.353	4377379.113	33.57
A68	310923.17	4377357.663	50.25
A69	310961.818	4377325.551	47.67
A610	310998.257	4377294.817	181.77
A611	311138.306	4377178.942	66.24
A612	311189.342	4377136.715	73.78
A613	311246.184	4377089.685	2.77
A614	311244.44	4377087.539	16
A615	311256.856	4377077.448	90.7
A616	311327.24	4377020.248	42.9
A617	311299.824	4376987.25	61.5
A618	311252.524	4377026.556	25.6
A619	311267.439	4377047.367	43.18
A620	311233.926	4377074.602	11.67
A621	311224.871	4377081.961	15.92
A622	311211.785	4377091.021	72.34
A623	311152.309	4377132.197	79.54
A624	311086.911	4377177.474	139.67
A625	310964.796	4377245.273	9.8
A626	310957.301	4377251.595	224.97
A627	310785.337	4377396.64	104.77
A628	310716.77	4377475.856	49.95
A629	310683.491	4377513.11	96.83
A630	310618.216	4377584.63	29.34
A631	310599.693	4377607.378	16.14
A632	310590.532	4377620.67	16.62
A633	310583.711	4377635.821	4.31

E7= 886,34 τ.μ.

Κορυφή	X	Y	Li
A71	311002.604	4377213.384	86.97
A72	311080.641	4377174.986	20.96
A73	311067.244	4377158.862	84.56

E8= 12305,92 τ.μ.

Κορυφή	X	Y	Li
A81	311072.488	4377154.438	22.23
A82	311086.697	4377171.54	164.4
A83	311221.867	4377077.96	49.95
A84	311260.633	4377046.455	25.55
A85	311245.73	4377025.702	71.18
A86	311300.474	4376980.208	47.94
A87	311331.11	4377017.082	30
A88	311354.182	4376997.908	32
A89	311378.794	4376977.455	9.93
A810	311386.431	4376971.109	60.61
A811	311347.698	4376924.49	1.67
A812	311346.632	4376923.207	358.64

E9= 2012,11 τ.μ.

Κορυφή	X	Y	Li
A91	311394.163	4376964.766	38.19
A92	311423.533	4376940.358	2.92
A93	311426.41	4376939.859	1.68
A94	311426.123	4376938.206	15.72
A95	311438.216	4376928.156	33.72
A96	311464.15	4376906.604	47.7
A97	311500.835	4376876.116	55.95
A98	311543.865	4376840.356	67.15
A99	311595.51	4376797.438	27
A910	311616.275	4376780.181	62.2
A911	311664.112	4376740.426	57.01
A912	311627.682	4376696.579	62.2
A913	311579.845	4376736.334	27
A914	311559.079	4376753.59	67.15
A915	311507.435	4376796.508	55.95
A916	311464.404	4376832.268	47.7
A917	311427.718	4376862.755	33.72
A918	311401.785	4376884.307	22.28
A919	311384.649	4376898.547	35
A920	311357.731	4376920.917	57.01

E10 = 3569,59 τ.μ.

X1= 311667,958 ψ1= 4376737,23

X2= 311703,72 ψ2= 4376707,51

X3= 311646,899 ψ3= 4376639,120

X4= 311626,663 ψ4= 4376687,23

E11= 12738,10 τ.μ.

Κορυφή	X	Y	Li
B11	311707.566	4376704.314	27.8
B12	311728.946	4376686.546	11.7
B13	311737.944	4376679.068	11.7
B14	311746.943	4376671.59	11.7
B15	311755.941	4376664.112	11.7
B16	311764.939	4376656.634	11.7
B17	311773.938	4376649.156	41.25
B18	311805.662	4376622.791	22.09
B19	311822.74	4376608.78	85.14
B110	311768.628	4376543.042	22.48
B111	311751.34	4376557.409	41.25
B112	311719.615	4376583.774	11.7
B113	311710.617	4376591.252	11.7
B114	311701.618	4376598.73	11.7
B115	311692.62	4376606.208	11.7
B116	311683.622	4376613.685	11.7
B117	311674.623	4376621.163	27.8
B118	311653.243	4376638.931	85.01

E12= 3819,41 τ.μ.

Κορυφή	X	Y	Li
B21	311650.047	4376635.086	118.2
B22	311740.954	4376559.539	60
B23	311702.611	4376513.39	6.28
B24	311697.783	4376517.403	126.28
B25	311649.075	4376633.916	1.52

E13=14692,42 τ.μ.

Κορυφή	X	Y	Li
B31	311865.613	4376572.97	113.2
B32	311952.673	4376500.619	41.12
B33	311924.011	4376471.128	114.59
B34	311827.159	4376409.886	74.64
B35	311769.752	4376457.593	104.52
B36	311836.16	4376538.301	45.47
B37	311865.06	4376573.41	0.71

E14= 19824,95 τ.μ.

Κορυφή	X	Y	Li
B41	311838.538	4376400.426	105.03
B42	311927.309	4376456.557	50.25
B43	311962.332	4376492.592	198.2
B44	312114.765	4376365.914	71.96
B45	312068.773	4376310.572	68.92
B46	312016.719	4376355.742	183.7

E15= 12039,34 τ.μ.

Κορυφή	X	Y	Li
B51	312074.816	4376305.327	72.13
B52	312120.917	4376360.801	56.11
B53	312164.071	4376324.938	88.29
B54	312231.973	4376268.508	64.32
B55	312218.461	4376205.623	8
B56	312213.346	4376199.469	10.84
B57	312206.415	4376191.13	64.4
B58	312157.772	4376233.341	109.83

E16= 6835,80 τ.μ.

Κορυφή	X	Y	Li
B61	312236.313	4376264.902	46
B62	312271.691	4376235.501	84.69
B63	312336.826	4376181.371	52
B64	312376.818	4376148.136	9
B65	312383.74	4376142.383	18.39
B66	312371.986	4376128.237	9.15
B67	312364.022	4376132.735	46.57
B68	312323.473	4376155.637	74.31
B69	312255.293	4376185.202	36
B610	312222.264	4376199.523	66.87

E17= 7877,93 τ.μ.

Κορυφή	X	Y	Li
B71	312210.193	4376187.851	10.95
B72	312217.192	4376196.273	91.37
B73	312301.016	4376159.925	22.05
B74	312321.243	4376151.154	59.63
B75	312373.163	4376121.83	22.57
B76	312387.585	4376139.188	23
B77	312405.274	4376124.487	80.02
B78	312354.136	4376062.942	190.58

E18= 20249,10 τ.μ.

Κορυφή	X	Y	Li
B81	312411.43	4376119.376	50
B82	312449.885	4376087.419	164.55
B83	312576.437	4375982.247	30
B84	312599.51	4375963.072	85.41
B85	312544.926	4375897.381	244.61
B86	312360.18	4376057.697	80.19

E19= 13357,97 τ.μ.

Κορυφή	X	Y	Li
Γ11	312570.704	4375915.886	54.7
Γ12	312605.662	4375957.959	244.2
Γ13	312793.472	4375801.879	54.7
Γ14	312758.514	4375759.806	244.2

E20= 45457,84 τ.μ.

Κορυφή	X	Y	Li
Γ21	312550.969	4375892.137	25.88
Γ22	312567.508	4375912.041	249.2
Γ23	312759.164	4375752.765	59.7
Γ24	312797.318	4375798.683	185.48
Γ25	312939.966	4375680.138	217.35
Γ26	313107.125	4375541.217	99.49
Γ27	313043.544	4375464.696	652.18

E21= 15336,62 τ.μ.

Κορυφή	X	Y	Li
Γ31	313111.74	4375537.382	151.5
Γ32	313228.255	4375440.55	102.85
Γ33	313162.527	4375361.447	151.53
Γ34	313048.076	4375460.763	99.62

E22= 24129,64 τ.μ.

Κορυφή	X	Y	Li
Γ41	313234.411	4375435.439	228.8
Γ42	313410.379	4375289.204	107.91
Γ43	313341.411	4375206.216	228.84
Γ44	313168.571	4375356.201	108.02

E23= 6734,18 τ.μ.

Κορυφή	X	Y	Li
Γ51	313385.912	4375250.375	45.5
Γ52	313414.994	4375285.369	148
Γ53	313528.82	4375190.777	45.5
Γ54	313499.737	4375155.783	148

~~E24 = 8600,54 τ.μ.~~

Κορυφή	X	Y	Li
~~Γ51~~	~~313385.912~~	~~4375250.375~~	~~45.5~~
~~Γ52~~	~~313414.994~~	~~4375285.369~~	~~148~~
~~Γ53~~	~~313528.82~~	~~4375190.777~~	~~45.5~~
~~Γ54~~	~~313499.737~~	~~4375155.783~~	~~148~~

E24= 8600,54 τ.μ.

Κορυφή	X	Y	Li
Γ61	313345.944	4375202.283	56.53
Γ62	313382.077	4375245.761	148
Γ63	313495.902	4375151.168	59.69
Γ64	313457.75	4375105.261	148.03

E25= 11636,08 τ.μ.

Κορυφή	X	Y	Li
Γ71	313462.283	4375101.327	111.32
Γ72	313533.434	4375186.942	103.5
Γ73	313613.035	4375120.792	113.53
Γ74	313540.472	4375033.477	103.52

E26= 22904,09 τ.μ.

Κορυφή	X	Y	Li
Γ81	313616.881	4375117.596	26.9
Γ82	313637.569	4375100.403	26.95
Γ83	313658.296	4375083.178	38.82
Γ84	313684.71	4375054.725	55.08
Γ85	313721.512	4375013.739	13
Γ86	313729.822	4375023.739	61.9
Γ87	313777.429	4374984.176	118.43
Γ88	313693.047	4374901.078	197.01
Γ89	313544.25	4375030.2	113.64

E27= 6691,55 τ.μ.

Κορυφή	X	Y	Li
Δ11	313699.108	4374895.818	117.8
Δ12	313783.042	4374978.476	58.06
Δ13	313828.202	4374941.982	120.09
Δ14	313740.75	4374859.683	55.13

E28= 11180,52 τ.μ.

Κορυφή	X	Y	Li
Δ21	313748.263	4375048.428	91.82
Δ22	313825.074	4375098.736	118.26
Δ23	313916.253	4375023.43	90.54
Δ24	313849.788	4374961.949	133.36

E29 =36338,67 τ.μ.

Κορυφή	X	Y	Li
Δ31	313816.864	4375105.5	24.32
Δ32	313796.381	4375092.4	25.7
Δ33	313774.525	4375078.9	23.91
Δ34	313756.329	4375063.4	14.66
Δ35	313744.557	4375054.6	237.94
Δ36	313562.184	4375207.5	201.27
Δ37	313406.522	4375335.1	50.5
Δ38	313438.607	4375374.1	97.49
Δ39	313530.643	4375341.9	118.77
Δ310	313622.219	4375266.3	252.45

E30= 2473,96 τ.μ.

Κορυφή	X	Y	Li
Δ41	313411.336	4375353.5	17.3
Δ42	313400.345	4375340.2	143
Δ43	313289.92	4375431	17.3
Δ44	313300.912	4375444.4	143

E31= 15941,07 τ.μ.

Κορυφή	X	Y	Li
Δ51	313453.923	4375405.3	62.03
Δ52	313414.513	4375357.4	148
Δ53	313300.227	4375451.4	22.3
Δ54	313286.059	4375434.2	79.6
Δ55	313224.593	4375484.8	84.75
Δ56	313278.437	4375550.2	227.6

E32= 9232,77 τ.μ.

Κορυφή	X	Y	Li
Δ61	313274.582	4375553.4	84.76
Δ62	313220.732	4375487.9	108.8
Δ63	313136.716	4375557.1	84.96
Δ64	313190.694	4375622.7	108.8

E33= 24385,05 τ.μ.

Κορυφή	X	Y	Li
E11	313079.948	4375714.1	85.23
E12	313025.802	4375648.3	357.82
E13	312749.495	4375875.7	9.8
E14	312749.459	4375885.5	88.17
E15	312830.527	4375920.1	32.9
E16	312855.895	4375899.2	100.31
E17	312891.509	4375805.4	77.63
E18	312965.547	4375782.1	27.5
E19	312992.719	4375777.9	23.3
E110	312988.547	4375754.9	5.72
E111	312992.967	4375751.3	27.36
E112	312997.867	4375778.2	4.77
E113	313002.629	4375778	100.28

E42= 54781,96 τ.μ.

Κορυφή	X	Y	Li
H11	311021.799	4377317.1	592.39
H12	310566.259	4377695.8	2.34
H13	310565.573	4377698.1	132.54
H14	310691.825	4377738.4	386.64
H15	310988.726	4377490.7	27.45
H16	310993.353	4377463.6	47.68
H17	310997.56	4377416.2	50.99
H18	311007.691	4377366.2	51.05

E34= 16442,75 τ.μ.

Κορυφή	X	Y	Li
E21	312826.189	4375923.731	89.58
E22	312743.821	4375888.514	2.67
E23	312741.761	4375890.209	6.3
E24	312737.758	4375885.345	169.51
E25	312606.862	4375993.051	26
E26	312623.38	4376013.129	60.22
E27	312661.64	4376059.634	213.41

E35= 24176,15 τ.μ.

Κορυφή	X	Y	Li
E31	312656.247	4376064.088	86.23
E32	312601.46	4375997.494	267
E33	312395.459	4376167.352	90.32
E34	312430.357	4376250.654	292.97

E36= 61353,56 τ.μ.

Κορυφή	X	Y	Li
E41	312423.912	4376255.977	90.26
E42	312389.037	4376172.728	525.82
E43	311984.725	4376508.912	14.02
E44	311993.954	4376519.466	17.8
E45	312011.001	4376524.584	53.87
E46	312064.702	4376528.85	50.55
E47	312114.992	4376533.968	55.03
E48	312167.84	4376549.324	19.44
E49	312186.593	4376554.442	18.83
E410	312205.345	4376556.148	11.08
E411	312216.426	4376556.148	29.09
E412	312245.407	4376553.589	253.05
E413	312345.156	4376321.023	102.14

E=37=28182,54 τ.μ.

Κορυφή	X	Y	Li
E51	312181.478	4376562.035	50.19
E52	312134.597	4376544.12	53.39
E53	312081.749	4376536.528	38.36
E54	312043.395	4376535.674	5.83
E55	312037.654	4376534.684	19.26
E56	312018.673	4376531.409	20.47
E57	311998.216	4376530.556	26.92
E58	311974.882	4376517.125	162.57
E59	311850.059	4376621.277	4.34
E510	311851.526	4376625.36	43.03
E511	311894.45	4376628.341	87.16
E512	311917.911	4376712.281	5.54
E513	311923.316	4376711.068	46.11
E514	311958.726	4376681.529	252.78

E43= 70026,78 τ.μ.

Κορυφή	X	Y	Li
Θ1	310559.631	4377701.322	313.01
Θ2	310318.393	4377900.767	355.45
Θ3	310045.482	4378128.508	3.13
Θ4	310047.81	4378130.598	45
Θ5	310013.243	4378159.41	114.2
Θ6	310103.95	4378228.791	512.91
Θ7	310497.807	4377900.233	108.82
Θ8	310530.459	4377796.428	99.48

E38 = 2808,41 τ.μ.

Κορυφή	X	Y	Li
Z11	311820.521	4376651	4.04
Z12	311818.754	4376647	102.6
Z13	311739.98	4376713	80.87
Z14	311820.836	4376715	1.13
Z15	311821.928	4376715	63.95

E39 = 41584,42 τ.μ.

Κορυφή	X	Y	Li
Z21	311916.351	4376717	21.9
Z22	311894.651	4376720	77.93
Z23	311816.727	4376719	48.88
Z24	311767.85	4376719	33.94
Z25	311733.918	4376718	16.91
Z26	311720.933	4376729	375.16
Z27	311432.88	4376969	66.22
Z28	311498.066	4376958	166.51
Z29	311662.087	4376929	331.12

E40= 37157,16 τ.μ.

Κορυφή	X	Y	Li
Z31	311655.542	4376934	233.33
Z32	311425.814	4376975	8.16
Z33	311419.55	4376980	297.84
Z34	311190.864	4377171	40.84
Z35	311231.611	4377169	31.29
Z36	311262.718	4377165	67.9
Z37	311330.102	4377157	20.26
Z38	311350.258	4377155	52.51
Z39	311401.51	4377143	4.86
Z310	311406.268	4377142	324.62

E44= 17555,79 τ.μ.

Κορυφή	X	Y	Li
I1	309962.296	4378346.959	174.1
I2	310095.985	4378235.435	26.5
I3	310074.221	4378220.323	2.85
I4	310076.79	4378219.1	91.67
I5	310003.16	4378164.499	129.17
I6	309901.952	4378244.758	58.98
I7	309931.939	4378295.546	59.71

E45 = 20087,60 τ.μ.

Κορυφή	X	Y	Li
K1	309703.044	4378408.928	118.78
K2	309772.554	4378505.242	206.56
K3	309931.173	4378372.921	55.21
K4	309903.104	4378325.383	72.5
K5	309848.802	4378373.418	64.6
K6	309808.191	4378323.18	49.12
K7	309770.318	4378354.452	2.24
K8	309768.914	4378352.705	86.6

E41 = 41480,68 τ.μ.

Κορυφή	X	Y	Li
Z51	311397.154	4377149.994	31.55
Z52	311366.109	4377155.6	36.87
Z53	311329.826	4377162.151	138
Z54	311192.786	4377178.409	3.1
Z55	311191.977	4377175.419	215.35
Z56	311026.058	4377312.699	5.01
Z57	311025.795	4377317.703	51.46
Z58	311011.572	4377367.159	43.87
Z59	311002.315	4377410.043	22.92
Z510	310999.157	4377432.747	28.31
Z511	310997.513	4377461.012	23.65
Z512	310996.03	4377484.614	522.37

ΕΛΛΗΝΙΚΗ ΔΗΜΟΚΡΑΤΙΑ
ΠΕΡΙΦΕΡΕΙΑ ΘΕΣΣΑΛΙΑΣ
ΠΕΡΙΦΕΡΕΙΑΚΗ ΕΝΟΤΗΤΑ ΤΡΙΚΑΛΩΝ
Δ/ΝΣΗ ΤΕΧΝΙΚΩΝ ΕΡΓΩΝ
ΤΜΗΜΑ ΣΥΓΚΟΙΝΩΝΙΑΚΩΝ ΕΡΓΩΝ

Μελέτη βελτίωσης της Εθνικής Οδού Τρικάλων-Καρδίτσας
(Τμήμα : Τρίκαλα - όρια νομού Τρικάλων)

ΠΡΟΜΕΛΕΤΗ ΟΔΟΥ

ΤΕΥΧΟΣ ΜΕΛΕΤΗΣ	ΤΙΤΛΟΣ ΣΧΕΔΙΟΥ	ΚΛΙΜΑΚΑ
1	ΟΡΙΖΟΝΤΙΟΓΡΑΦΙΑ	1:10.000
ΚΩΔ–Α/Α ΣΧΕΔΙΟΥ		ΗΜΕΡΟΜΗΝΙΑ
ΟΔΟ– 4		1–12–2010

ΑΝΑΔΟΧΟΣ :

ΓΡΑΦΕΙΑ ΜΕΛΕΤΩΝ

1.'ΣΤΕΦ.ΣΑΚΚΑΣ - ΣΤΑΜ. ΤΡΙΜΙΝΤΖΙΟΣ ΜΕΛΕΤΗΤΙΚΗ ΕΤΑΙΡΙΑ Ν.ΤΡΙΚΑΛΩΝ " Ο.Ε (Μ.Ε.Τ. Ο.Ε)
2. ENVECO ΑΝΩΝΥΜΗ ΕΤΑΙΡΙΑ ΠΡΟΣΤΑΣΙΑΣ & ΔΙΑΧΕΙΡΗΣΗΣ ΠΕΡΙΒΑΛΛΟΝΤΟΣ Α.Ε
3.ΛΙΑΣΚΟΣ ΙΩΑΝΝΗΣ
4.ΠΟΝΤΙΚΑΣ ΒΑΪΟΣ
5.ΧΑΤΖΗΕΥΦΡΑΙΜΙΔΗΣ ΚΥΡΙΑΚΟΣ

ΕΡΓΟ

ΣΥΝΤΑΞΗ : Μ.Ε.Τ. Ο.Ε

ΣΦΡΑΓΙΔΕΣ – ΥΠΟΓΡΑΦΕΣ ΜΕΛΕΤΗΤΩΝ

ΣΤΕΦ.ΣΑΚΚΑΣ-ΣΤΑΜ.ΤΡΙΜΙΝΤΖΙΟΣ
ΜΕΛΕΤΗΤΙΚΗ ΕΤΑΙΡΙΑ Ν.ΤΡΙΚΑΛΩΝ Ο.Ε
Διακρ. Τίτλος: Μ.Ε.Τ. Ο.Ε
Αρ.Μητρώου: 738
Περραιβού 18-Τρίκαλα-τηλ.2431023748

Η ΕΠΙΒΛΕΠΟΥΣΑ
ΤΡΙΚΑΛΑ 1/12/2010
ΒΑΣΙΛΙΚΗ ΤΑΜΠΑΚΙΩΤΗ
Τοπογράφος Μηχανικός με Α'β

Ο ΠΡΟΪΣΤΑΜΕΝΟΣ ΤΜΗΜ.ΣΥΓΚ.ΕΡΓΩΝ
ΤΡΙΚΑΛΑ 1/12/2010
ΧΡΗΣΤΟΣ ΗΛΙΑΔΗΣ
Πολιτικός Μηχανικός με Α'β

Η ΠΡΟΪΣΤΑΜΕΝΗ Δ/ΝΣΗΣ ΤΕΧΝΙΚΩΝ ΕΡΓΩΝ
ΤΡΙΚΑΛΑ 1/12/2010
ΕΥΘΥΜΙΑ ΚΑΡΑΓΙΑΝΝΗ
Πολιτικός Μηχανικός

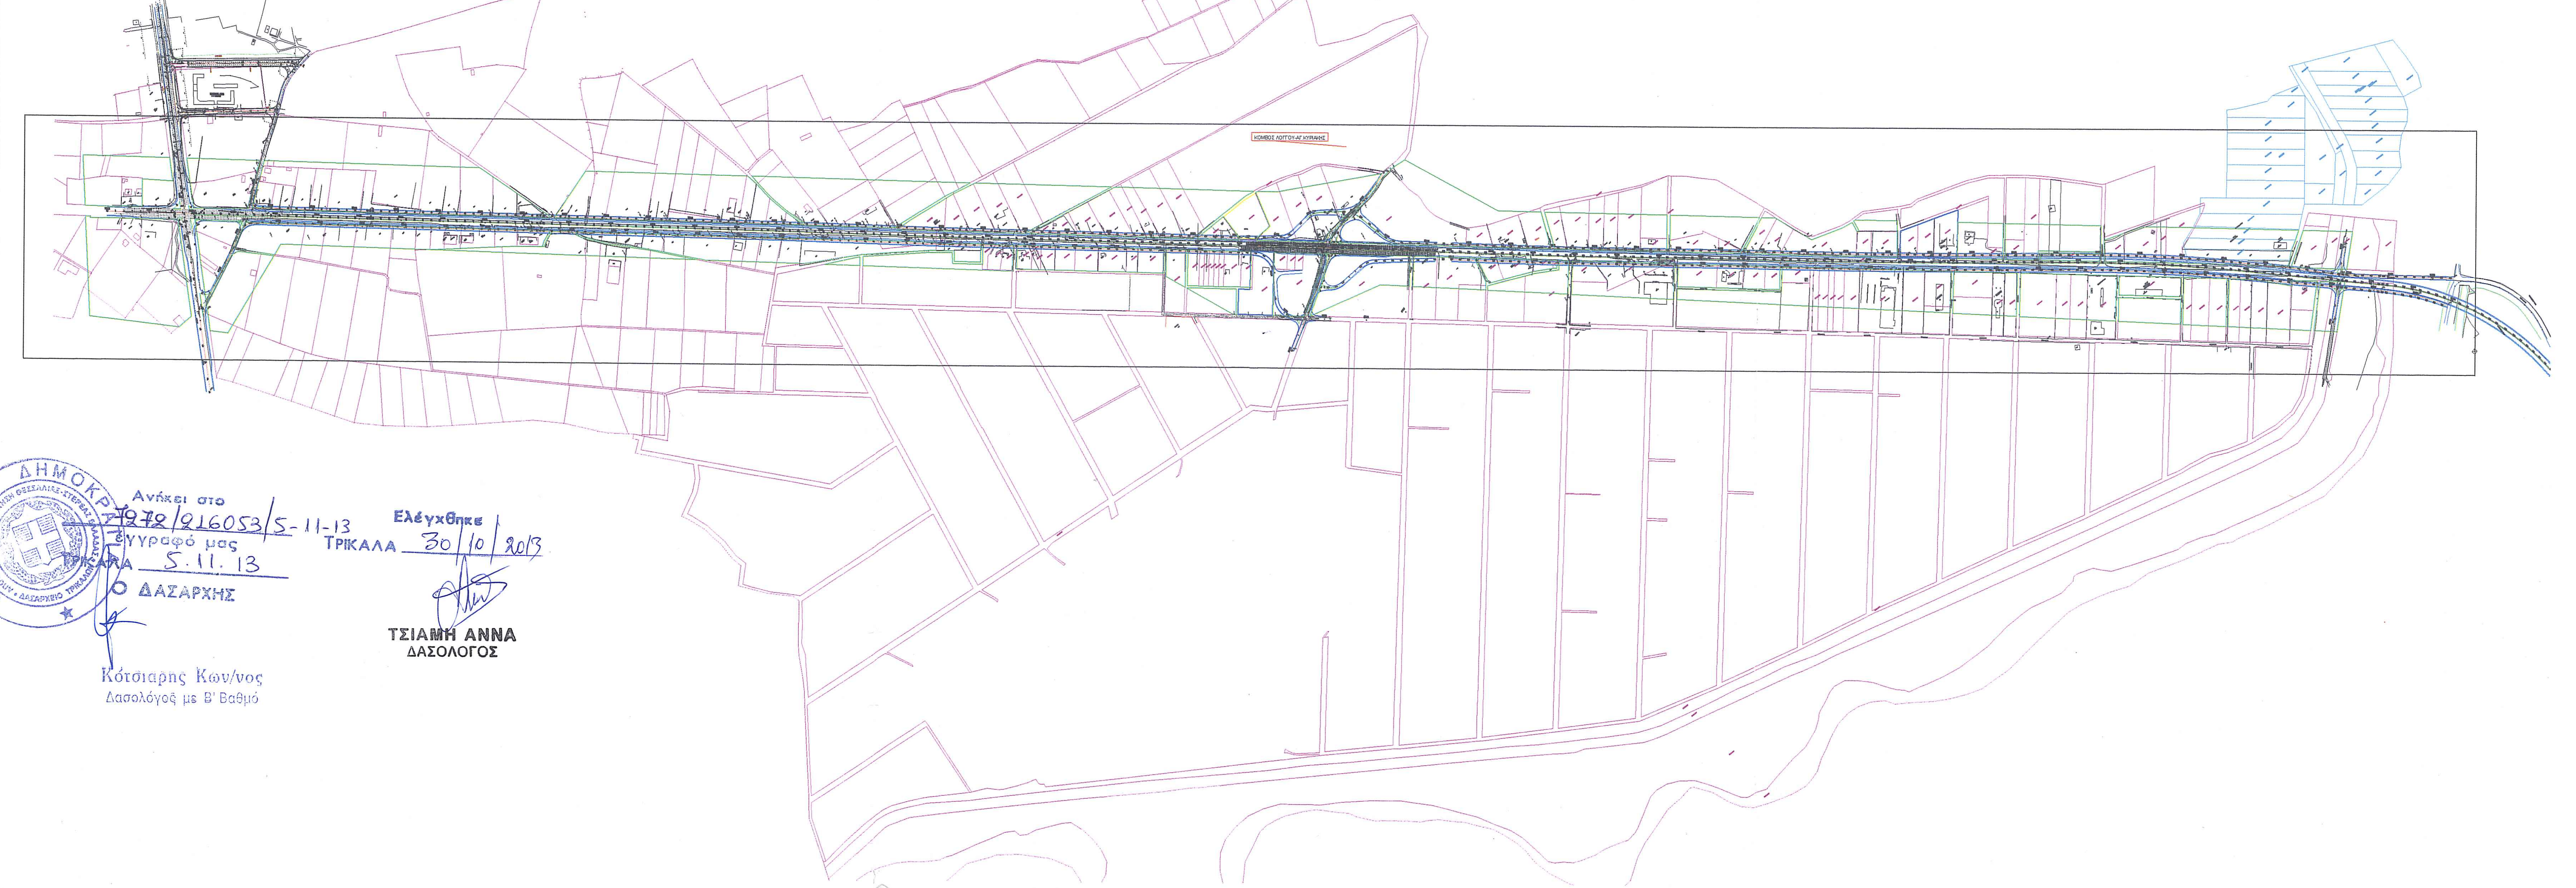

Ανήκει στο 7972/216053/5-11-13 έγγραφό μας
ΤΡΙΚΑΛΑ 5.11.13
Ο ΔΑΣΑΡΧΗΣ
Κότσιαρης Κων/νος
Δασολόγος με Β' Βαθμό

Ελέγχθηκε
ΤΡΙΚΑΛΑ 30/10/2013
ΤΣΙΑΜΗ ΑΝΝΑ
ΔΑΣΟΛΟΓΟΣ