

εργασιές	ΚΑΡΑΤΟΠΟΙΟΥΣ ΚΥΝ/ΝΟΣ ΤΟΥ ΔΗΜ.
εργο	ΠΟΜΝΙΟΠΤΑΞΙΟ Σ ΙΣΟΓΝΑΜΝ
θέση	Δ.Α. ΚΑΤΟ ΔΕΣΠΟΤΙΚΑ
δηλός	ΠΑΡΤΑΣ ΠΕΡΕΖΑΣ ΘΕΣΗ [ΜΙΟΥΤΟΥΚΙ ΚΑΤΟ ΒΑΝΤΟΥ]
λεχήμετες	ΚΙΤΣΑΝΤΑΣ ΑΠΟΣΤΟΛΟΣ ΠΟΛΙΤΙΚΟΣ ΜΗΧΑΝΙΚΟΣ Τ.Ε.
βελία σχέδιου	αριθμός σχέδιου
κλίμακες	1/500
χρονος	λεχήμετος
σφραγίδα	ΙΑΝΟΥΑΡΙΟΣ ..... 2015
	ΚΙΤΣΑΝΤΑΣ ΧΑΡΑΝΤΙΝΟΣ ΠΟΛ. ΜΗΧ. Τ.Ε. - Ε.Ε. ΑΥΡΟΣ ΚΙΝ. 693650026 Α.Μ.Ε.Τ.Ε.Μ. 4899 ΑΦΜ 027318073 ΔΟΥ ΠΕΡΕΖΑΣ

**ΕΜΒΑΔΟΝ ΙΔΙΟΚΤΗΣΙΑΣ [1.2.3.4.5.6.7.8.9.10.**  
**11.12.13.14.15.1] ΕΜΒΑΔΟΝ = 10131,50 τ.μ.**

**ΟΡΟΙ ΔΟΜΗΣΗΣ ΕΚΤΟΣ ΣΧΕΔΙΟΥ**


Π.Δ. 31-12-2003, κ. περ 270/85  
 ελάχιστο επιβάδον 4000 τ.μ.  
 πρόσωπο σε κοινόχρηστο δρόμο 25,00 μ.  
 λοιπά οροί  
 κάλυψη 10 0/0  
 Ξ Δομήσης 0,1  
 οροφού 2  
 υψος 7,50+ στέρη 1,20  
 πανταχούθεν ελεύθερο

**ΔΗΛΩΣΗ ΜΗΧΑΝΙΚΟΥ**

Ο υπογραφομενος ΚΙΤΣΑΝΤΑΣ ΑΠΟΣΤΟΛΟΣ πολιτικός μηχανικός Τ.Ε.  
 κατ'αυτοκράτη υπέβλεψε δηλώνω και εν γνώση των συνεπειών περιψέδους δηλώσεως  
 ότι το αρποτεμάχιο με στοιχεία [1.2.3.4. ... 13.14.15.1] είναι εκτός ορίσμου είναι εφ'όσον  
 και οικοδομήσιο βασει των προϋποθέσεων διατάξεων διατάξεων είναι τηρητά  
 του υπ. αρθ. 155 αρποτεμάχιο εφ'όσον και οικοδομήσιον

**ΠΕΡΕΖΑΣ ΙΑΝΟΥΑΡΙΟΣ 2015**

ΚΙΤΣΑΝΤΑΣ ΧΑΡΑΝΤΙΝΟΣ  
 ΠΟΛ. ΜΗΧ. Τ.Ε. - Ε.Ε.  
 ΑΥΡΟΣ ΚΙΝ. 693650026  
 Α.Μ.Ε.Τ.Ε.Μ. 4899  
 ΑΦΜ 027318073 ΔΟΥ ΠΕΡΕΖΑΣ

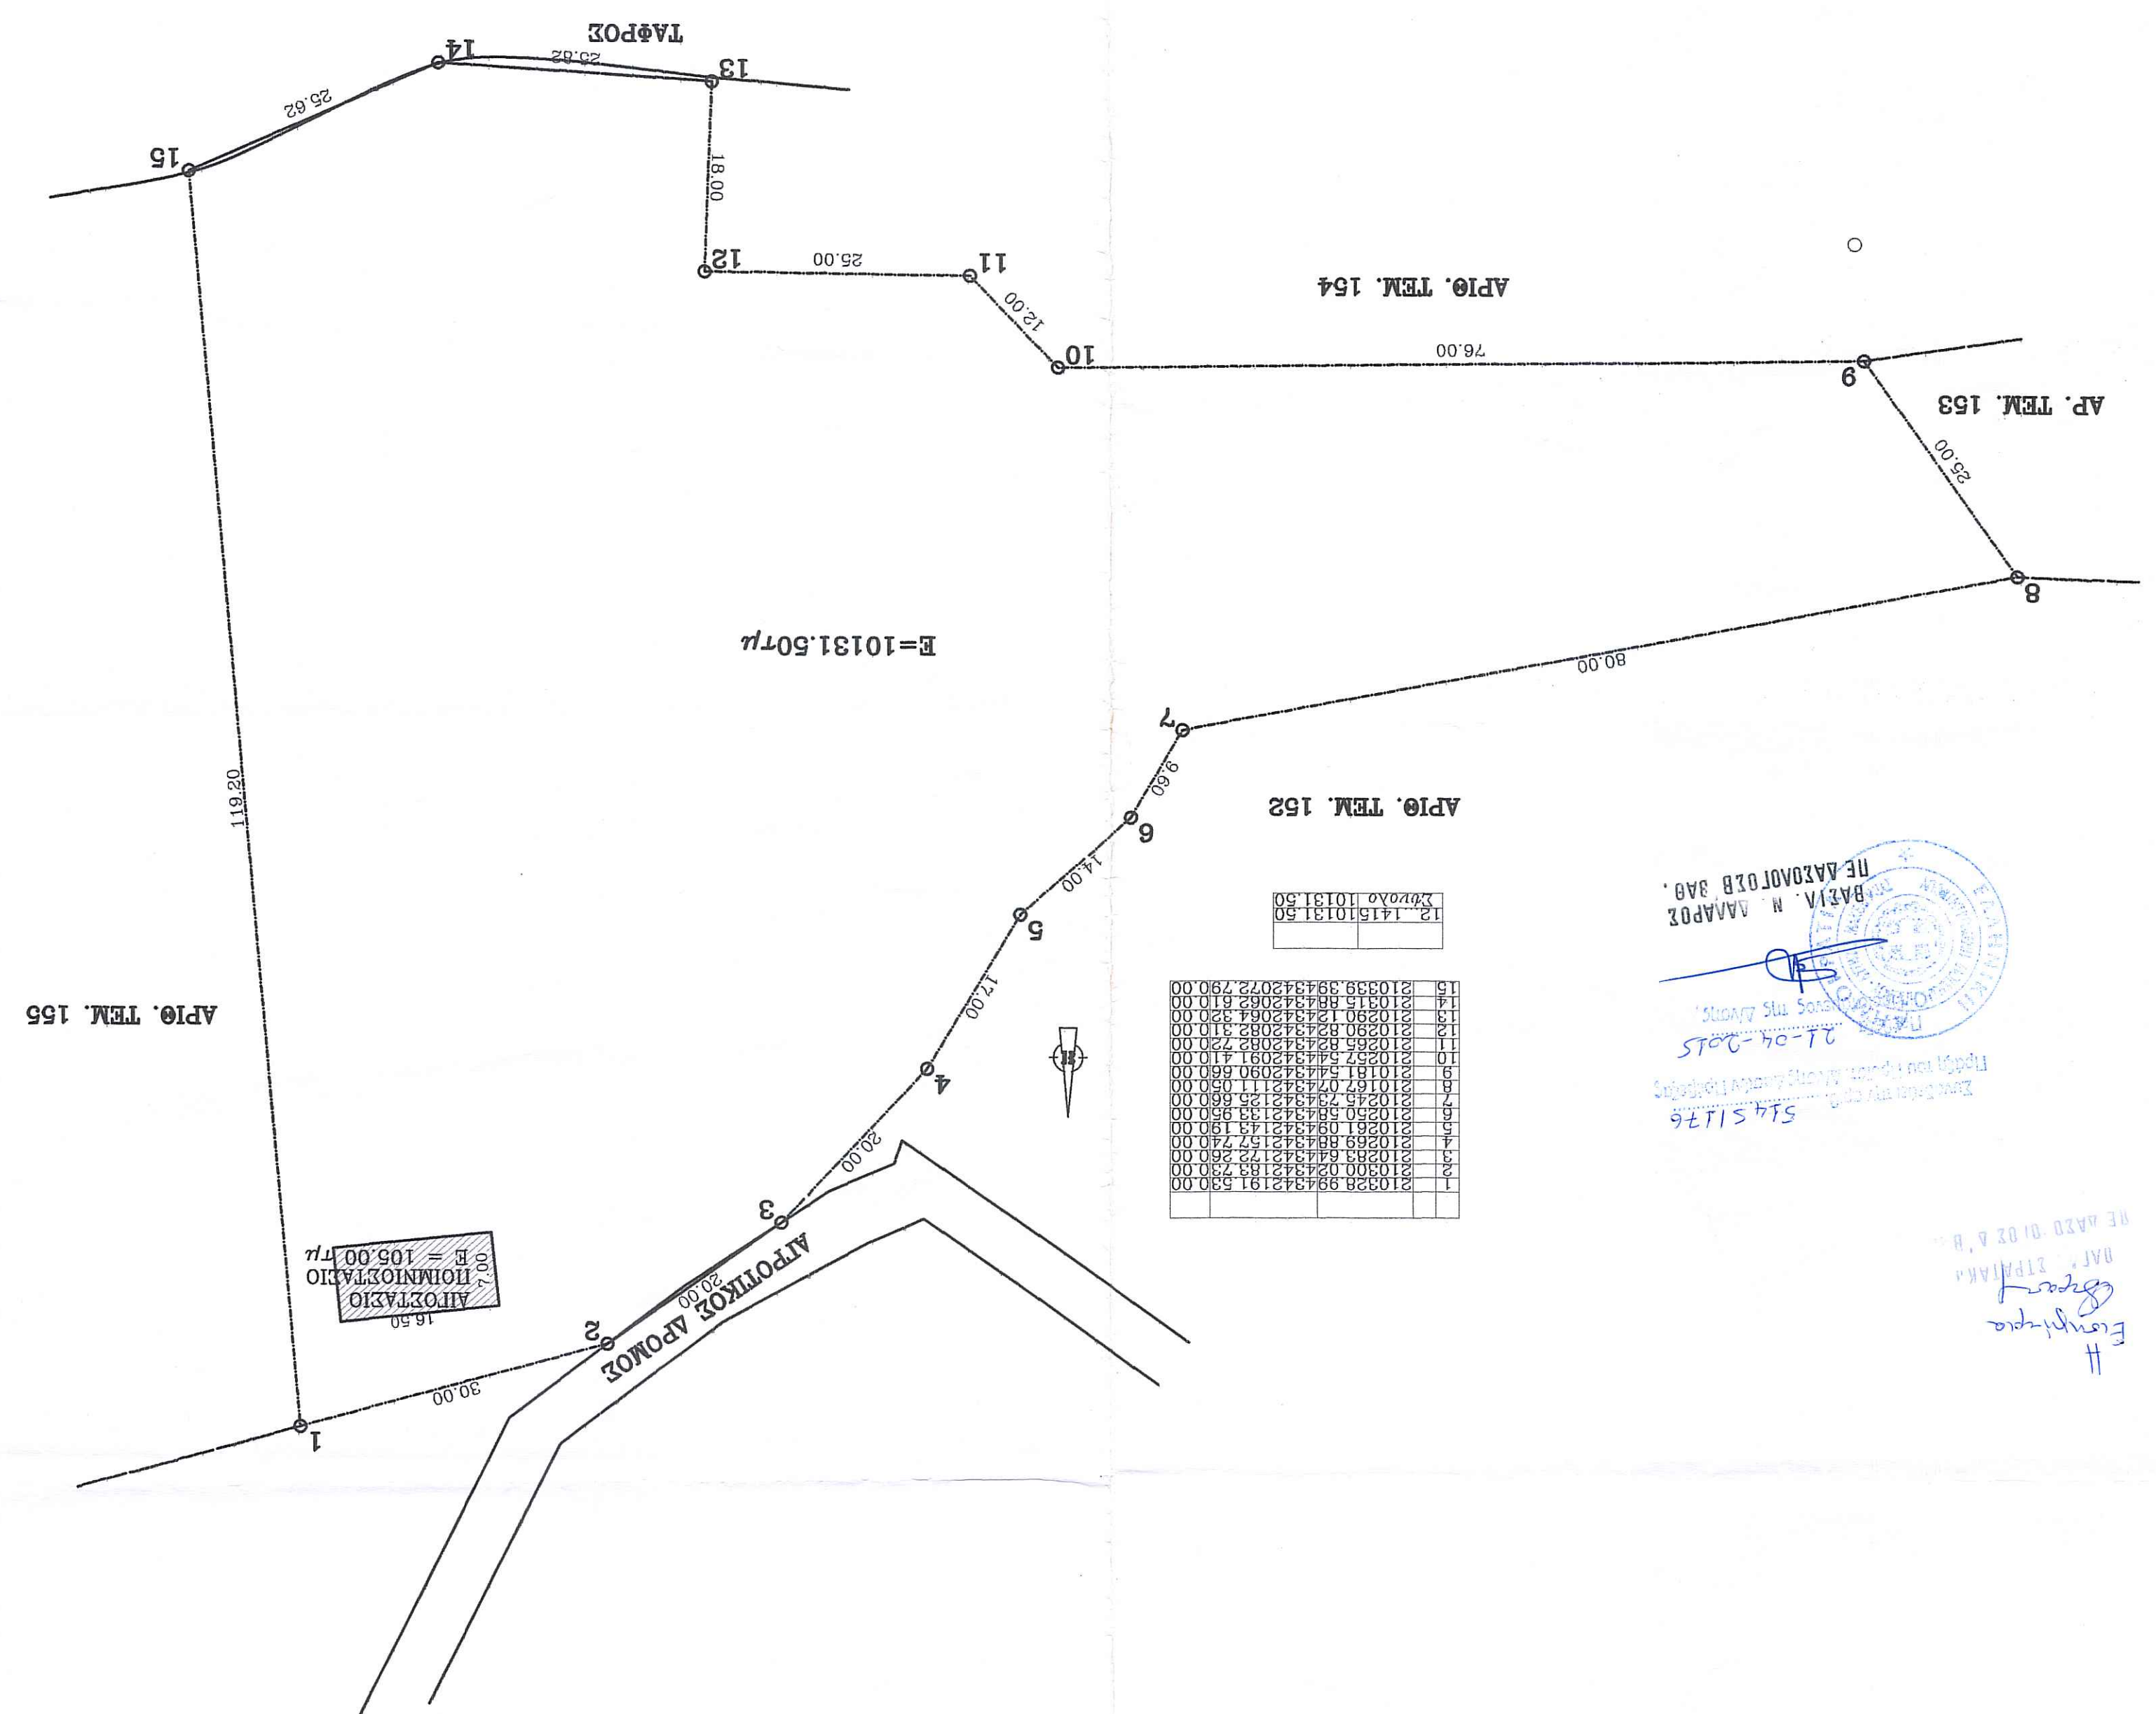

Επιτήρηση  
 ΝΑΥ. ΙΤΡΙΑΝΑ  
 ΝΕ ΑΡΧΟ ΔΙ.Σ. Δ. Β. Η.

5145176

Συντάχθηκε με τη βοήθεια του υπογραφομένου

21-04-2015

ΚΙΤΣΑΝΤΑΣ ΑΠΟΣΤΟΛΟΣ

ΠΟΛΙΤΙΚΟΣ ΜΗΧΑΝΙΚΟΣ Τ.Ε.

ΒΑΡΙΑ. Ν. ΑΝΑΡΤΗΣ  
 ΤΕ ΑΣΤΥΝΟΜΙΑΣ ΒΑΘ.