



ΣΥΝΤΕΤΑΓΜΕΝΕΣ ΕΓΓΡΑ 87 ΚΟΡΥΦΗΝ ΒΟΥΤΑΛΙΟΥ

| A/A | X | Y |
|-----|-------------|--------------|
| 1 | +383986.827 | +4549672.374 |
| 2 | +383991.333 | +4549677.059 |
| 3 | +383974.398 | +4549693.351 |
| 4 | +383983.757 | +4549703.080 |
| 5 | +383986.424 | +4549700.515 |
| 6 | +384003.756 | +4549718.531 |
| 7 | +384014.566 | +4549708.432 |
| 8 | +384021.498 | +4549715.339 |
| 9 | +384003.338 | +4549732.809 |
| 10 | +383965.209 | +4549693.475 |









ΣΥΝΤΕΤΑΓΜΕΝΕΣ ΠΛΑΤ

| A/A | X | Y |
|-----|----------|----------|
| Z | -3942.74 | +4693.80 |

ΣΥΝΤΕΤΑΓΜΕΝΕΣ ΓΥΣ

| A/A | X | Y |
|-----|-----------|-----------|
| A | +12728.94 | -17517.92 |
| B | +12762.97 | -17481.27 |
| Γ | +12821.59 | -17535.73 |
| Δ | +12787.56 | -17572.37 |
| E | +12797.00 | -17444.63 |
| Z | +12855.62 | -17493.08 |

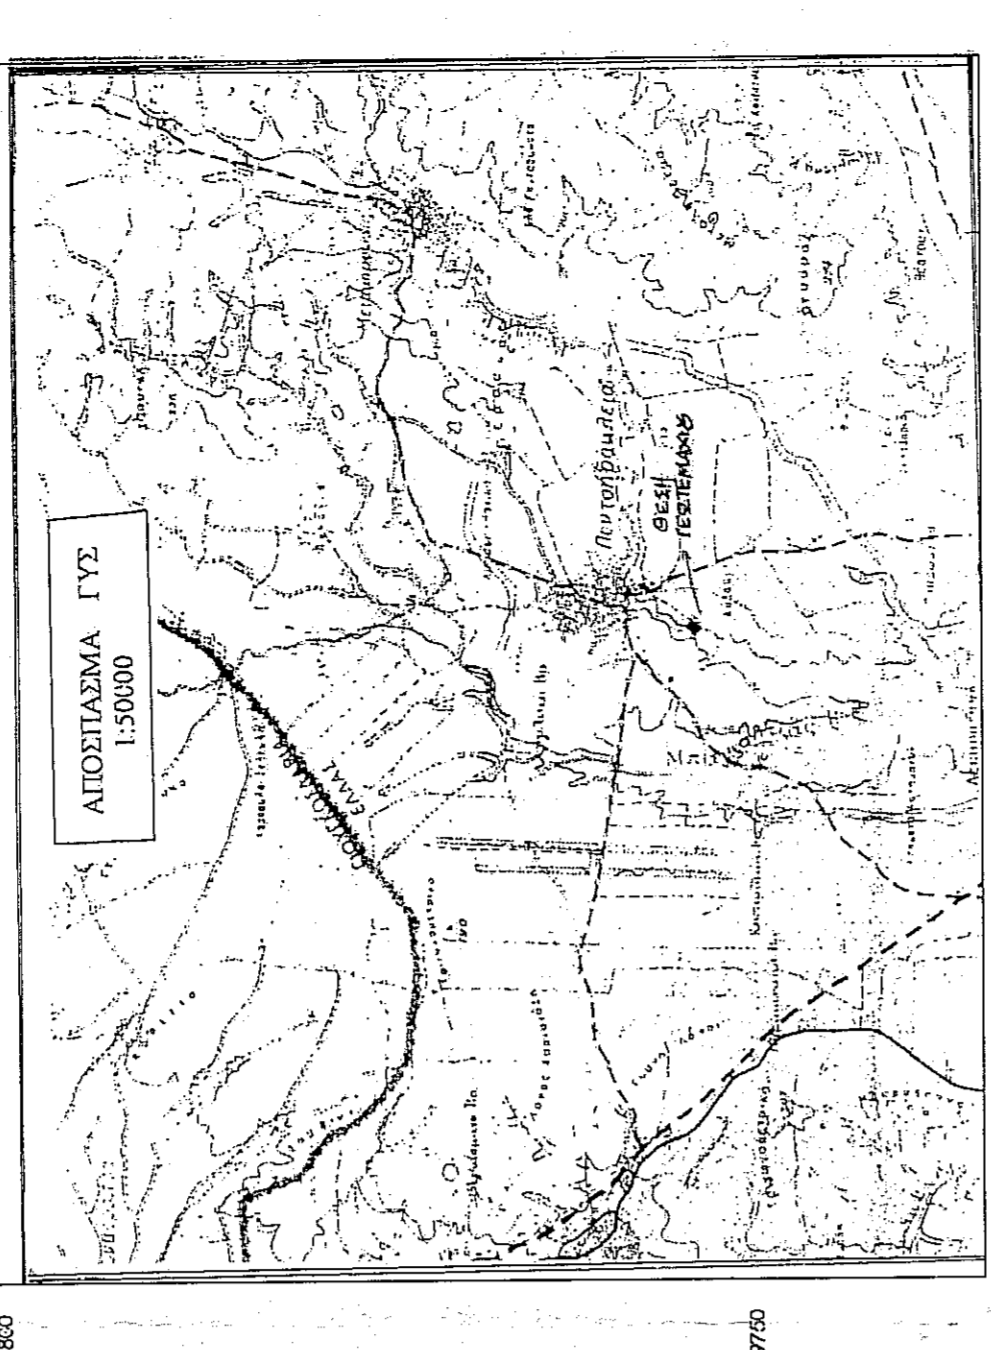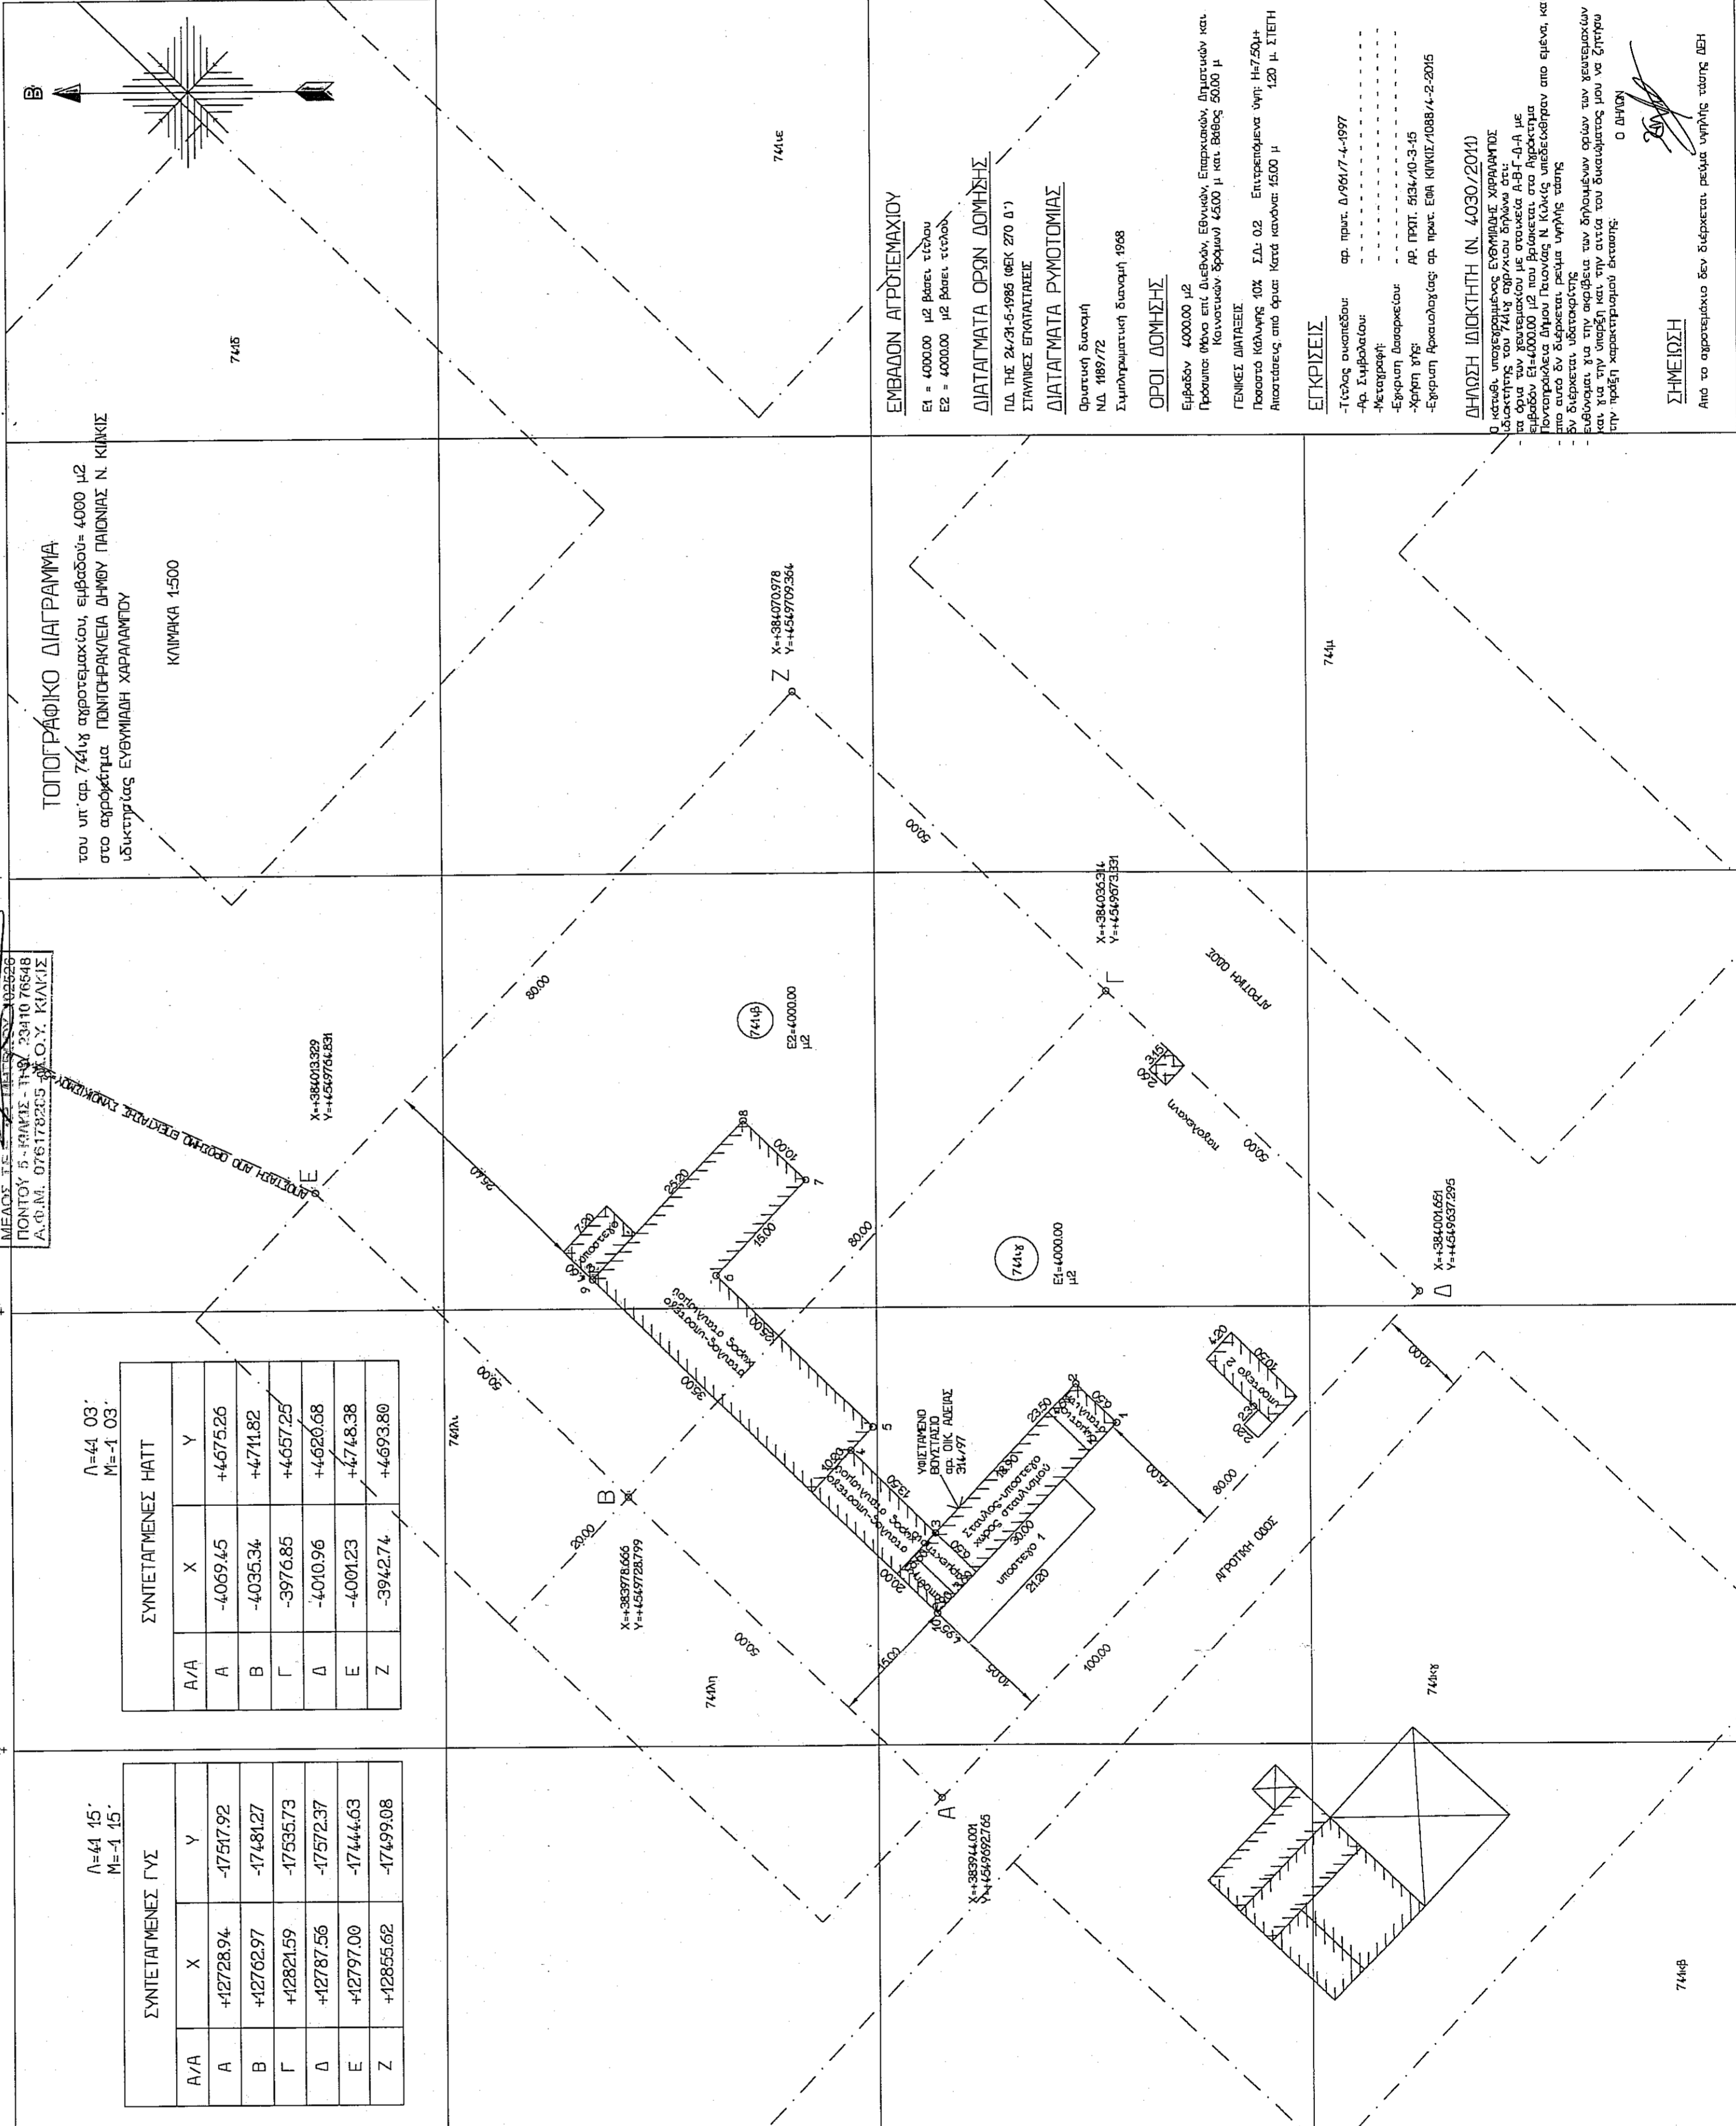

ΤΕΧΝΙΚΟ ΓΡΑΦΕΙΟ
 ΜΕΛΕΤΗ - ΕΠΙΒΛΕΨΗ - ΚΑΤΑΣΚΕΥΗ
 ΔΙΑΤΡΙΚΩΝ & ΔΗΜΟΣΙΩΝ ΕΡΓΩΝ
ΣΤΥΜΑΛΙΩΝ Δ. ΣΩΚΡΑΤΗΣ
 ΑΡΧ. ΠΟΛΙΤΙΚΟΣ ΜΕΚΑΝΙΚΟΣ
 ΠΟΝΤΟΥ 5, Τ.Κ. 157 01 Π.Ο. 76548
 ΤΗΛ. 0773-33483

ΕΡΓΟΔΟΤΗΣ: ΕΥΘΥΜΙΑΔΗΣ ΧΑΡΑΛΑΜΠΟΣ ΤΟΥ ΔΑΜΙΑΝΟΥ

ΕΡΓΟ: ΝΟΜΙΜΟΠΟΙΗΣΗ ΥΠΟΣΤΕΙΓΜΕΝΟΥ ΣΤΑΥΛΙΚΗΣ ΕΓΚΑΤΑΣΤΑΣΗΣ ΣΥΝΘΕΣΗ ΜΕ-αριθμ. 13 αριθ. 23 ΤΟΥ Ν.4178/2013 & ΑΔΕΙΑ ΑΠΟΤΥΠΩΣΗΣ ΒΟΥΤΑΛΙΟΥ

ΘΕΣΗ: ΑΓΡΟΚΤΗΜΑ ΠΟΝΤΟΦΡΑΚΑΔΙΑ ΔΗΜΟΣ ΠΑΙΟΝΙΑΣ Ν. ΚΙΛΙΚΙΑΣ

ΘΕΜΑ: Αριθμός Σχεδίου

ΤΟΠΟΓΡΑΦΙΚΟ ΔΙΑΓΡΑΜΜΑ

ΚΛΙΜΑΚΑ: 1:500

ΧΡΟΝΟΣ ΜΕΛΕΤΗΣ: ΜΑΡΤΙΟΣ 2015

ΘΕΩΡΗΣΗ ΥΠΗΡΕΣΙΑΣ
 ΔΕΛΤΑΚΕΡΕΩΣ ΚΑΤΙΚΙΣ
 Το κείμενο της μελέτης είναι
 πρωτότυπο και έγκυρο με αριθ.
 442/13-06-15 αριθμ. μετ.

ΣΦΡΑΓΙΔΑ - ΥΠΟΓΡΑΦΗ

