

ΣΥΝΤΕΤΑΓΜΕΝΕΣ ΟΡΙΩΝ											
Σημείο	X (m)	Y (m)	Σημείο	X (m)	Y (m)	Σημείο	X (m)	Y (m)	Σημείο	X (m)	Y (m)
A1	421985.780	4138414.080	A2	421975.981	4138419.720	A3	421972.894	4138421.594			
A4	421964.343	4138425.948	A5	421950.290	4138434.884	A6	421930.704	4138448.997			
A7	421914.544	4138460.359	A8	421904.578	4138464.852	A9	421922.563	4138469.301			
A10	421926.059	4138469.592	A11	421939.869	4138468.768	A12	421942.795	4138487.237			
A13	421956.059	4138491.349	A14	421961.605	4138495.380	A15	421965.144	4138496.701			
A16	421974.117	4138498.323	A17	421986.479	4138504.816	A18	421992.049	4138506.271			
A19	421992.241	4138505.464	A20	421995.887	4138505.811	A21	422020.850	4138508.183			
A22	422023.825	4138498.941	A23	422021.774	4138474.995	A24	422030.597	4138458.406			
A25	422031.952	4138452.451	A26	422033.061	4138449.215	A27	422030.636	4138407.968			
A28	422046.252	4138385.949	A29	422033.166	4138392.917	A30	422014.467	4138400.578			
A31	421996.052	4138408.169									

### 1. ΔΙΑΔΩΣΗ ΜΗΧΑΝΙΚΟΥ

Ο υπογεγραμμένος Σταύρος Αντωνόπουλος Τοπογράφος Μηχανικός δηλώνει σύμφωνα με το άρθρο 5 του Ν. 651/77 για το γήπεδο 01 με στοιχεία Α1-Α20-Α21-Α22-Α23-Α24-Α25-Α26-Α27-Α28-Α29-Α30-Α31-Α1 και με εμβαδόν 4003.88 τ.μ. και για το γήπεδο 02 με στοιχεία Α1-Α2-Α3-Α4-Α5-Α6-Α7-Α8-Α9-Α10-Α11-Α12-Α13-Α14-Α15-Α16-Α17-Α18-Α19-Α20-Α1 που βρίσκονται εκτός σχεδίου στην θέση Λάκκες της Δ.Κ. Κρανιδίου του Δήμου Ερμιονίδας ότι:

- είναι άρτια και οικοδομήσιμα ως προς το εμβαδόν και τις διαστάσεις σύμφωνα με τις πολεοδομικές διατάξεις που ισχύουν σήμερα
- τα γήπεδα δεν υπόκεινται στις διατάξεις του Ν. 1337/83 περί εισφοράς σε γή και σε χρήμα
- το σχέδιο είναι ακριβές σύμφωνα με τα όρια που υποδείχθηκαν από τους ιδιοκτήτες
- στα γήπεδα δεν διέρχεται ρέμα σε απόσταση μικρότερη των 20μ. , ούτε καλώδια υψηλής τάσης της ΔΕΗ ή αγωγός φυσικού αερίου
- τα γήπεδα βρίσκονται σε απόσταση 1050 μ. από την θάλασσα

### 2. ΟΡΟΙ ΔΟΜΗΣΗΣ

Π.Δ. της 24/31.5.85 (Φ.Ε.Κ. 270 Δ)  
 Ν. 3212/31.12.2003 (Φ.Ε.Κ. 308 Α) (παρ. 1, άρθρο 10)  
 Ελάχιστο εμβαδόν: 4.000 τ.μ. Πρόσκαπο σε κοινόχρηστο δρόμο 25 μ.  
 Ελάχιστη απόσταση από όρια : 15 μ.  
 Μαχ. όροφοι : 2 Μαχ. ύψος : 7.5 μ.  
 Μαχ. δόμηση : 20 % Μαχ. κάλυψη : 10 %  
 Για τον Σ.Δ. κατοικίας ισχύει :  
 E ? 4000 Δ = 200 τ.μ.  
 4000 < E < 8000 Δ = 200 + (E-4000) x 0.02  
 E > 8000 Δ = 280 + (E-8000) x 0.01

### 3. ΔΙΑΔΩΣΗ ΙΔΙΟΚΤΗΤΗ

-Ο κάτωθι υπογεγραμμένος ιδιοκτήτης δηλώνει ότι:  
 -τα υλοποιημένα όρια του γηπέδου 01 με στοιχεία Α1-Α20-Α21-Α22-Α23-Α24-Α25-Α26-Α27-Α28-Α29-Α30-Α31-Α1 και με εμβαδόν 4003.88 τ.μ. και του γηπέδου 02 με στοιχεία Α1-Α2-Α3-Α4-Α5-Α6-Α7-Α8-Α9-Α10-Α11-Α12-Α13-Α14-Α15-Α16-Α17-Α18-Α19-Α20-Α1 και με εμβαδόν 4003.88 τ.μ. υποδείχθηκαν από εμένα και  
 -ευθύνομαι για την ακρίβεια των δηλούμενων ορίων του γηπέδου και για την ύπαρξη και την αατία του δικαωμάτου μου να ζητήσω την έκδοση άδειας δόμησης.

Ο ΙΔΙΟΚΤΗΤΗΣ

### 4. ΕΜΒΑΔΟΜΕΤΡΗΣΗ ΤΥΠΟΥ GAUSS: $2 \times E = \sum_{i=1}^n [X_i \times (Y_{i+1} - Y_{i-1})]$

Το εμβαδόν του γηπέδου 01 : Α1-Α20-Α21-Α22-Α23-Α24-Α25-Α26-Α27-Α28-Α29-Α30-Α31-Α1 είναι 4003.88 τ.μ.  
 Το εμβαδόν του γηπέδου 02 : Α1-Α2-Α3-Α4-Α5-Α6-Α7-Α8-Α9-Α10-Α11-Α12-Α13-Α14-Α15-Α16-Α17-Α18-Α19-Α20-Α1 είναι 4003.88 τ.μ.


### 5. ΠΡΟΒΟΛΙΚΟ ΣΥΣΤΗΜΑ

Το προβολικό σύστημα που χρησιμοποιήθηκε είναι το ΕΓΣΑ87. Η εξάρτηση από το ΕΓΣΑ 87 πραγματοποιήθηκε κόναντας χρήση του σταθμού ME T0 του ιδιωτικού δικτύου Smartnet της εταιρίας Metrica A.E. με συντεταγμένες (X,Y)=(479000.671,4212795.624). Για τις μετρήσεις χρησιμοποιήθηκε GNSS δέκτης Leica GS14 GNSS με Serial Number 2870336 με καταγραφή συχνότητας L1 & L2 του συστήματος GPS και GLONASS

### 6. ΟΔΟΠΟΡΙΚΟ



ΘΕΣΗ ΓΗΠΕΔΩΝ

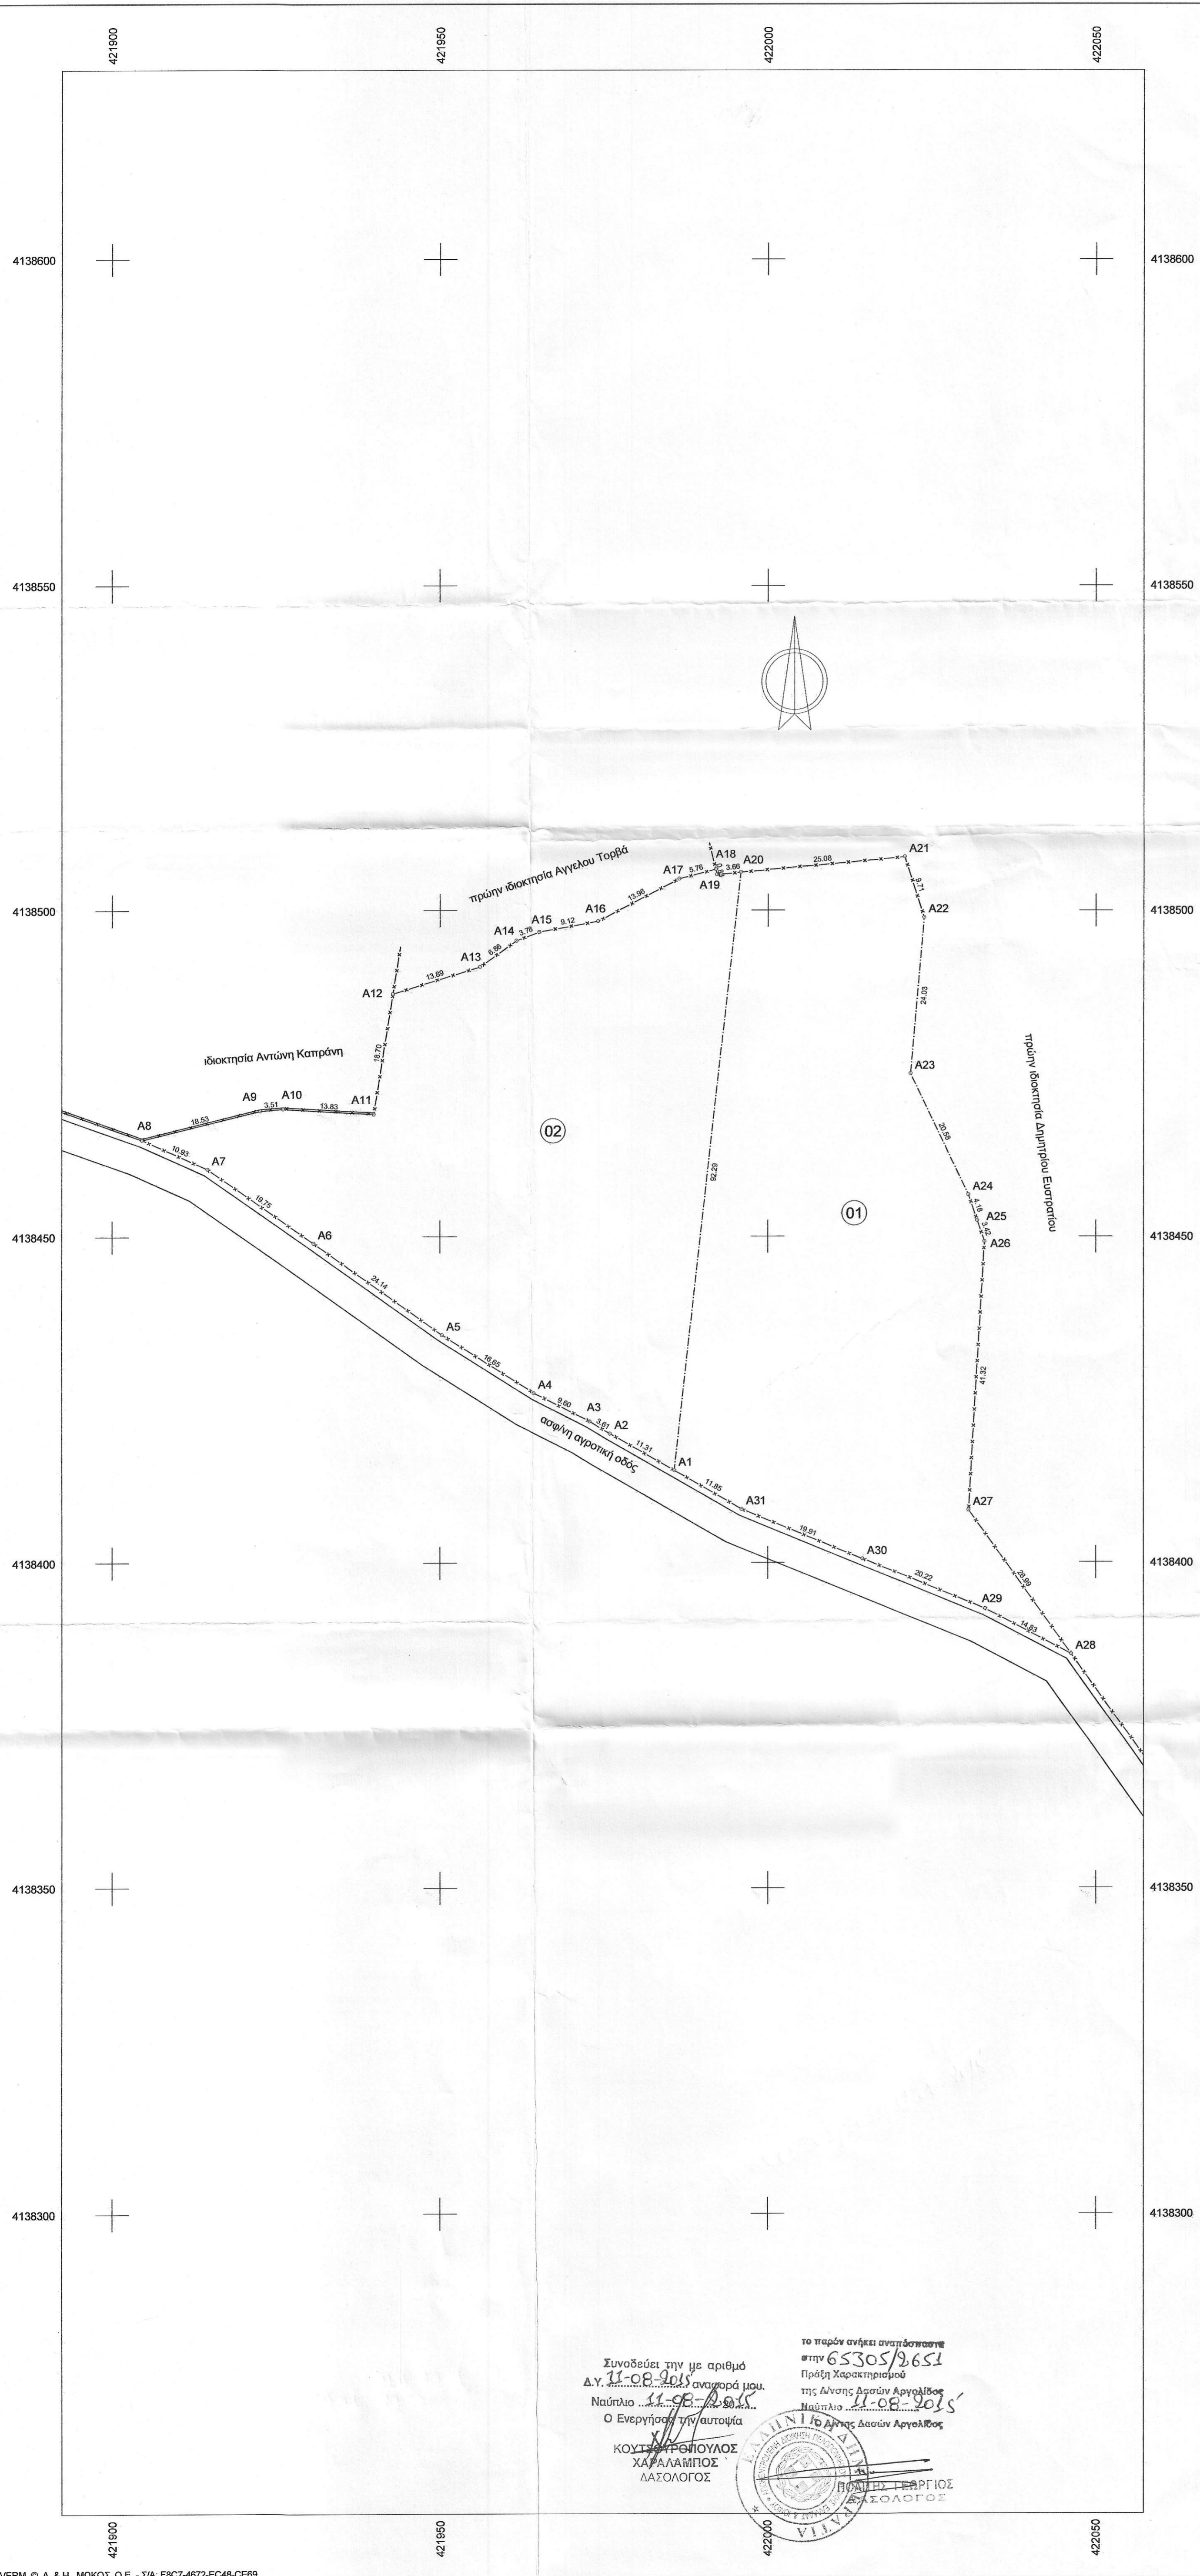

Συνοδεύει την με αριθμό Δ.Υ. 41-08-9015 αναφορά μου. Ναύπλιο 4-08-2015 Ο Ενεργιστής γην αυτοψία ΚΟΥΤΣΟΓΡΩΠΟΥΛΟΣ ΧΑΡΑΛΑΜΠΟΣ ΔΑΣΟΛΟΓΟΣ

το παρόν ανέχει αναπόσπαστα στην 65305/2651 στην Χαρακτηρισμό της Δίωξης Δασών Αργολίδας Ναύπλιο 4-08-2015 Το Διευθυντής Δασών Αργολίδας

ΚΑΝΟΝΙΣΜΟΣ ΠΡΟΤΥΠΟΥ ΤΟΠΟΓΡΑΦΙΚΟΥ ΣΧΕΔΙΟΥ

ΤΕΧΝΙΚΗ ΕΤΑΙΡΕΙΑ <b>ΜΕΤΡΗΣΗ Ε.Π.Ε.</b>  21 300 Κρανίδι Τηλ. 27540-22450, 23403	
<b>Εργοδότης:</b> ΝΙΚΟΛΑΟΣ ΠΑΠΑΝΙΚΟΛΑΟΥ	
<b>Εργο:</b> ΑΠΟΤΥΠΩΣΗ ΓΗΠΕΔΩΝ	
<b>Θέση:</b> ΛΑΚΚΕΣ Δ.Κ. ΚΡΑΝΙΔΙΟΥ ΔΗΜΟΥ ΕΡΜΙΟΝΙΔΑΣ	
<b>Θέμα σχεδίου:</b> ΤΟΠΟΓΡΑΦΙΚΟ ΔΙΑΓΡΑΜΜΑ	Αριθμός σχεδίου
<b>ΚΛΙΜΑΚΑ</b> <b>1:500</b>	
<b>Χρόνος μελέτης:</b> 04.2015	
υπογραφή 	σφραγίδα 