ΣΥΝΤΕΤΑΓΜΕΝΕΣ ΚΟΡΥΦΩΝ ΣΤΟ ΕΓΣΑ' 87 ΚΑΙ ΑΠΟΣΤΑΣΕΙΣ ΜΕΤΑΞΥ ΤΩΝ ΚΟΡΥΦΩΝ

1	192826.59	4234995.71	1-2=	13.49
2	192803.96	4234989.69	2-3=	[illegible]
3	192808.07	4234975.87	3-4=	11.83
4	192802.78	4234965.29	4-5=	17.26
5	192788.22	4234956.03	5-6=	17.31
6	192776.32	4234943.46	6-7=	10.77
7	192768.38	4234936.18	7-8=	12.42
8	192757.14	4234930.89	8-9=	18.38
9	192747.88	4234946.77	9-10=	20.19
10	192737.29	4234963.96	10-11=	19.22
11	192722.74	4234951.40	11-12=	13.04
12	192711.50	4234944.78	12-13=	25.74
13	192688.34	4234933.54	13-14=	18.98
14	192681.07	4234951.07	14-15=	18.92
15	192669.82	4234966.28	15-16=	14.61
16	192655.27	4234967.60	16-17=	17.18
17	192638.73	4234962.97	17-18=	17.16
18	192623.52	4234955.03	18-19=	20.43
19	192613.60	4234937.17	19-20=	24.05
20	192626.17	4234916.67	20-21=	20.57
21	192642.70	4234904.43	21-22=	24.40
22	192658.58	4234885.91	22-23=	15.08
23	192670.48	4234876.65	23-24=	25.69
24	192685.04	4234855.48	24-25=	20.24
25	192697.60	4234839.61	25-26=	23.03
26	192679.75	4234825.06	26-27=	11.93
27	192673.13	4234815.14	27-28=	19.73
28	192653.95	4234810.51	28-29=	8.48
29	192647.33	4234805.21	29-30=	24.32
30	192656.59	4234782.72	30-31=	41.09
31	192679.08	4234748.33	31-32=	20.43
32	192689.01	4234730.47	32-33=	26.41
33	192664.53	4234720.55	33-34=	33.13
34	192634.77	4234705.99	34-35=	18.20
35	192617.57	4234700.04	35-36=	24.32
36	192626.83	4234677.55	36-37=	60.72
37	192659.90	4234626.62	37-38=	66.29
38	192698.93	4234573.04	38-39=	43.62
39	192727.37	4234539.97	39-40=	12.71
40	192735.31	4234549.89	40-41=	8.18
41	192743.25	4234547.91	41-42=	29.01
42	192764.41	4234528.06	42-43=	15.10
43	192777.64	4234520.79	43-44=	44.24
44	192800.79	4234558.49	44-45=	51.55
45	192829.23	4234601.48	45-46=	26.09
46	192842.46	4234623.97	46-47=	25.42
47	192862.31	4234639.85	47-48=	22.29
48	192874.21	4234658.70	48-49=	17.97
49	192876.20	4234676.56	49-50=	23.48
50	192876.20	4234700.04	50-51=	41.04
51	192861.65	4234738.41	51-52=	29.77
52	192837.83	4234756.27	52-53=	26.66
53	192814.68	4234769.49	53-54=	1.27
54	192813.42	4234769.65	54-55=	7.02
55	192806.48	4234768.60	55-56=	7.48
56	192799.05	4234769.49	56-57=	5.84
57	192793.26	4234770.24	57-58=	12.05
58	192781.28	4234771.56	58-59=	5.06
59	192776.35	4234772.71	59-60=	1.87
60	192775.32	4234774.27	60-61=	4.69
61	192772.79	4234778.22	61-62=	5.88
62	192769.02	4234782.73	62-63=	3.30
63	192766.37	4234784.70	63-64=	9.08
64	192757.65	4234787.22	64-65=	3.14
65	192754.64	4234788.12	65-66=	2.10
66	192752.55	4234788.29	66-67=	5.55
67	192747.03	4234787.75	67-68=	5.22
68	192741.87	4234786.96	68-69=	3.33
69	192738.70	4234785.95	69-70=	2.75
70	192735.97	4234785.66	70-71=	3.83
71	192732.14	4234785.49	71-72=	3.64
72	192730.88	4234788.90	72-73=	2.92
73	192729.98	4234791.68	73-74=	4.21
74	192729.72	4234795.88	74-75=	7.17
75	192728.81	4234802.99	75-76=	2.88
76	192728.19	4234805.80	76-77=	3.50
77	192727.84	4234809.28	77-78=	1.97
78	192728.40	4234811.17	78-79=	2.15
79	192730.48	4234810.63	79-80=	3.51
80	192733.97	4234810.29	80-81=	7.80
81	192741.72	4234809.42	81-82=	5.65
82	192746.77	4234811.96	82-83=	2.69
83	192749.40	4234812.54	83-84=	3.64
84	192751.44	4234815.56	84-85=	5.44
85	192753.82	4234820.45	85-86=	3.40
86	192754.87	4234823.68	86-87=	6.76
87	192758.25	4234829.54	87-88=	8.32
88	192760.41	4234837.57	88-89=	4.12
89	192764.50	4234837.11	89-90=	1.90
90	192766.39	4234836.89	90-91=	14.39
91	192780.71	4234838.32	91-92=	6.74
92	192787.31	4234839.70	92-93=	9.19
93	192796.50	4234839.94	93-94=	10.59
94	192806.98	4234838.40	94-95=	12.50
95	192819.47	4234837.95	95-96=	3.45
96	192820.11	4234841.34	96-97=	3.26
97	192819.11	4234844.44	97-98=	6.09
98	192816.17	4234849.77	98-99=	13.41
99	192811.40	4234862.30	99-100=	4.60
100	192815.99	4234861.94	100-101=	10.13
101	192826.05	4234860.77	101-102=	3.15
102	192829.04	4234859.78	102-103=	28.06
103	192847.87	4234838.98	103-104=	7.63
104	192854.48	4234835.17	104-105=	5.25
105	192859.66	4234834.32	105-106=	43.21
106	192872.23	4234875.66	106-107=	33.05
107	192864.29	4234907.74	107-108=	22.53
108	192878.84	4234924.94	108-109=	38.23
109	192902.00	4234955.36	109-1=	85.53

ΕΜΒΑΔΟ 1,2,3,4,5,6,7,8,9,10,11,12,............99,100,101,102,103,104,105,106,107,108,109,1 = 74531,36 τ.μ.

Ο υπολογισμός των εμβαδών έγινε με τον τύπο του Gauss $E = \frac{1}{2}\sum_{i=1}^{n} X_i (Y_{i+1} - Y_{i-1})$

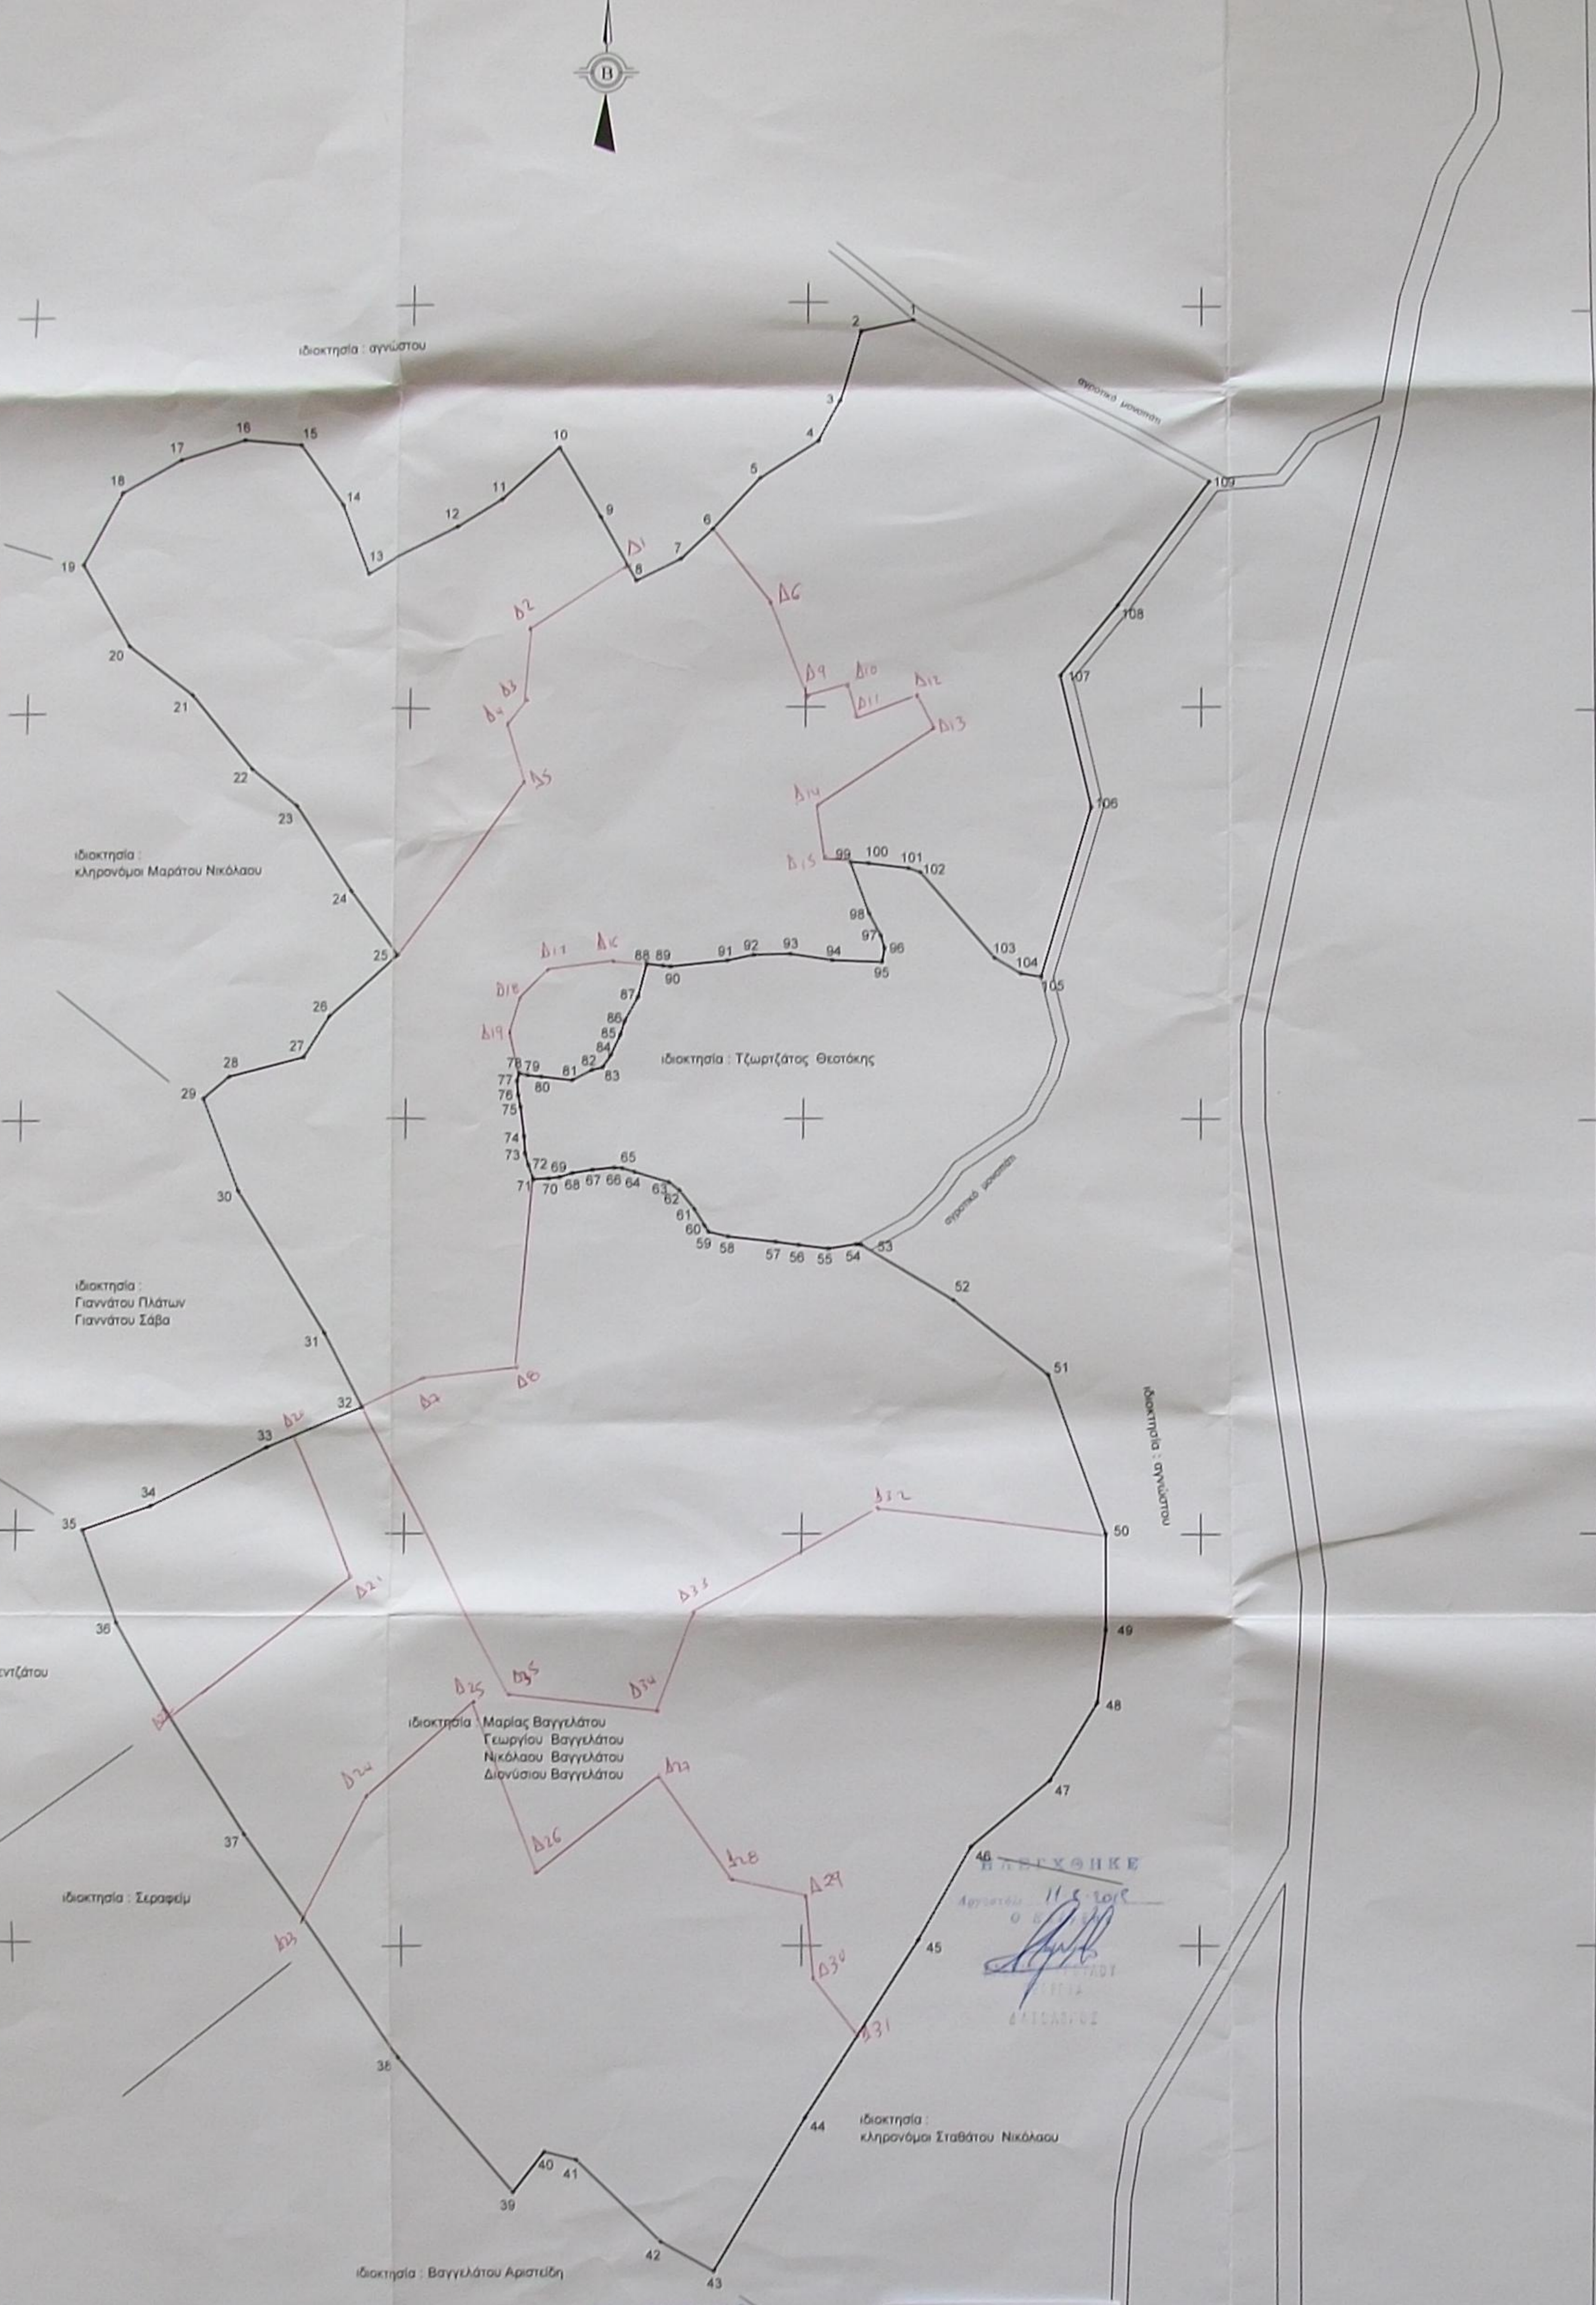
Β
ιδιοκτησία : αγνώστου
ιδιοκτησία : κληρονόμοι Μαράτου Νικόλαου
ιδιοκτησία : Τζωρτζάτος Θεοτόκης
ιδιοκτησία Γιαννάτου Πλάτων Γιαννάτου Σάβα
ιδιοκτησία : κληρονόμοι Λορεντζάτου
ιδιοκτησία : Μαρίας Βαγγελάτου Γεωργίου Βαγγελάτου Νικόλαου Βαγγελάτου Διονύσιου Βαγγελάτου
ιδιοκτησία : Σεραφείμ
ιδιοκτησία : κληρονόμοι Σταθάτου Νικόλαου
ιδιοκτησία : Βαγγελάτου Αριστείδη
ιδιοκτησία : αγνώστου
Δ1 Δ2 Δ3 Δ4 Δ5 Δ6 Δ9 Δ10 Δ11 Δ12 Δ13 Δ14 Δ15 Δ16 Δ17 Δ18 Δ19 Δ20 Δ21 Δ22 Δ23 Δ24 Δ25 Δ26 Δ27 Δ28 Δ29 Δ30 Δ31 Δ32 Δ33 Δ34 Δ35 Δ36 Δ7 Δ8
192500
192600
192700
192800
192900

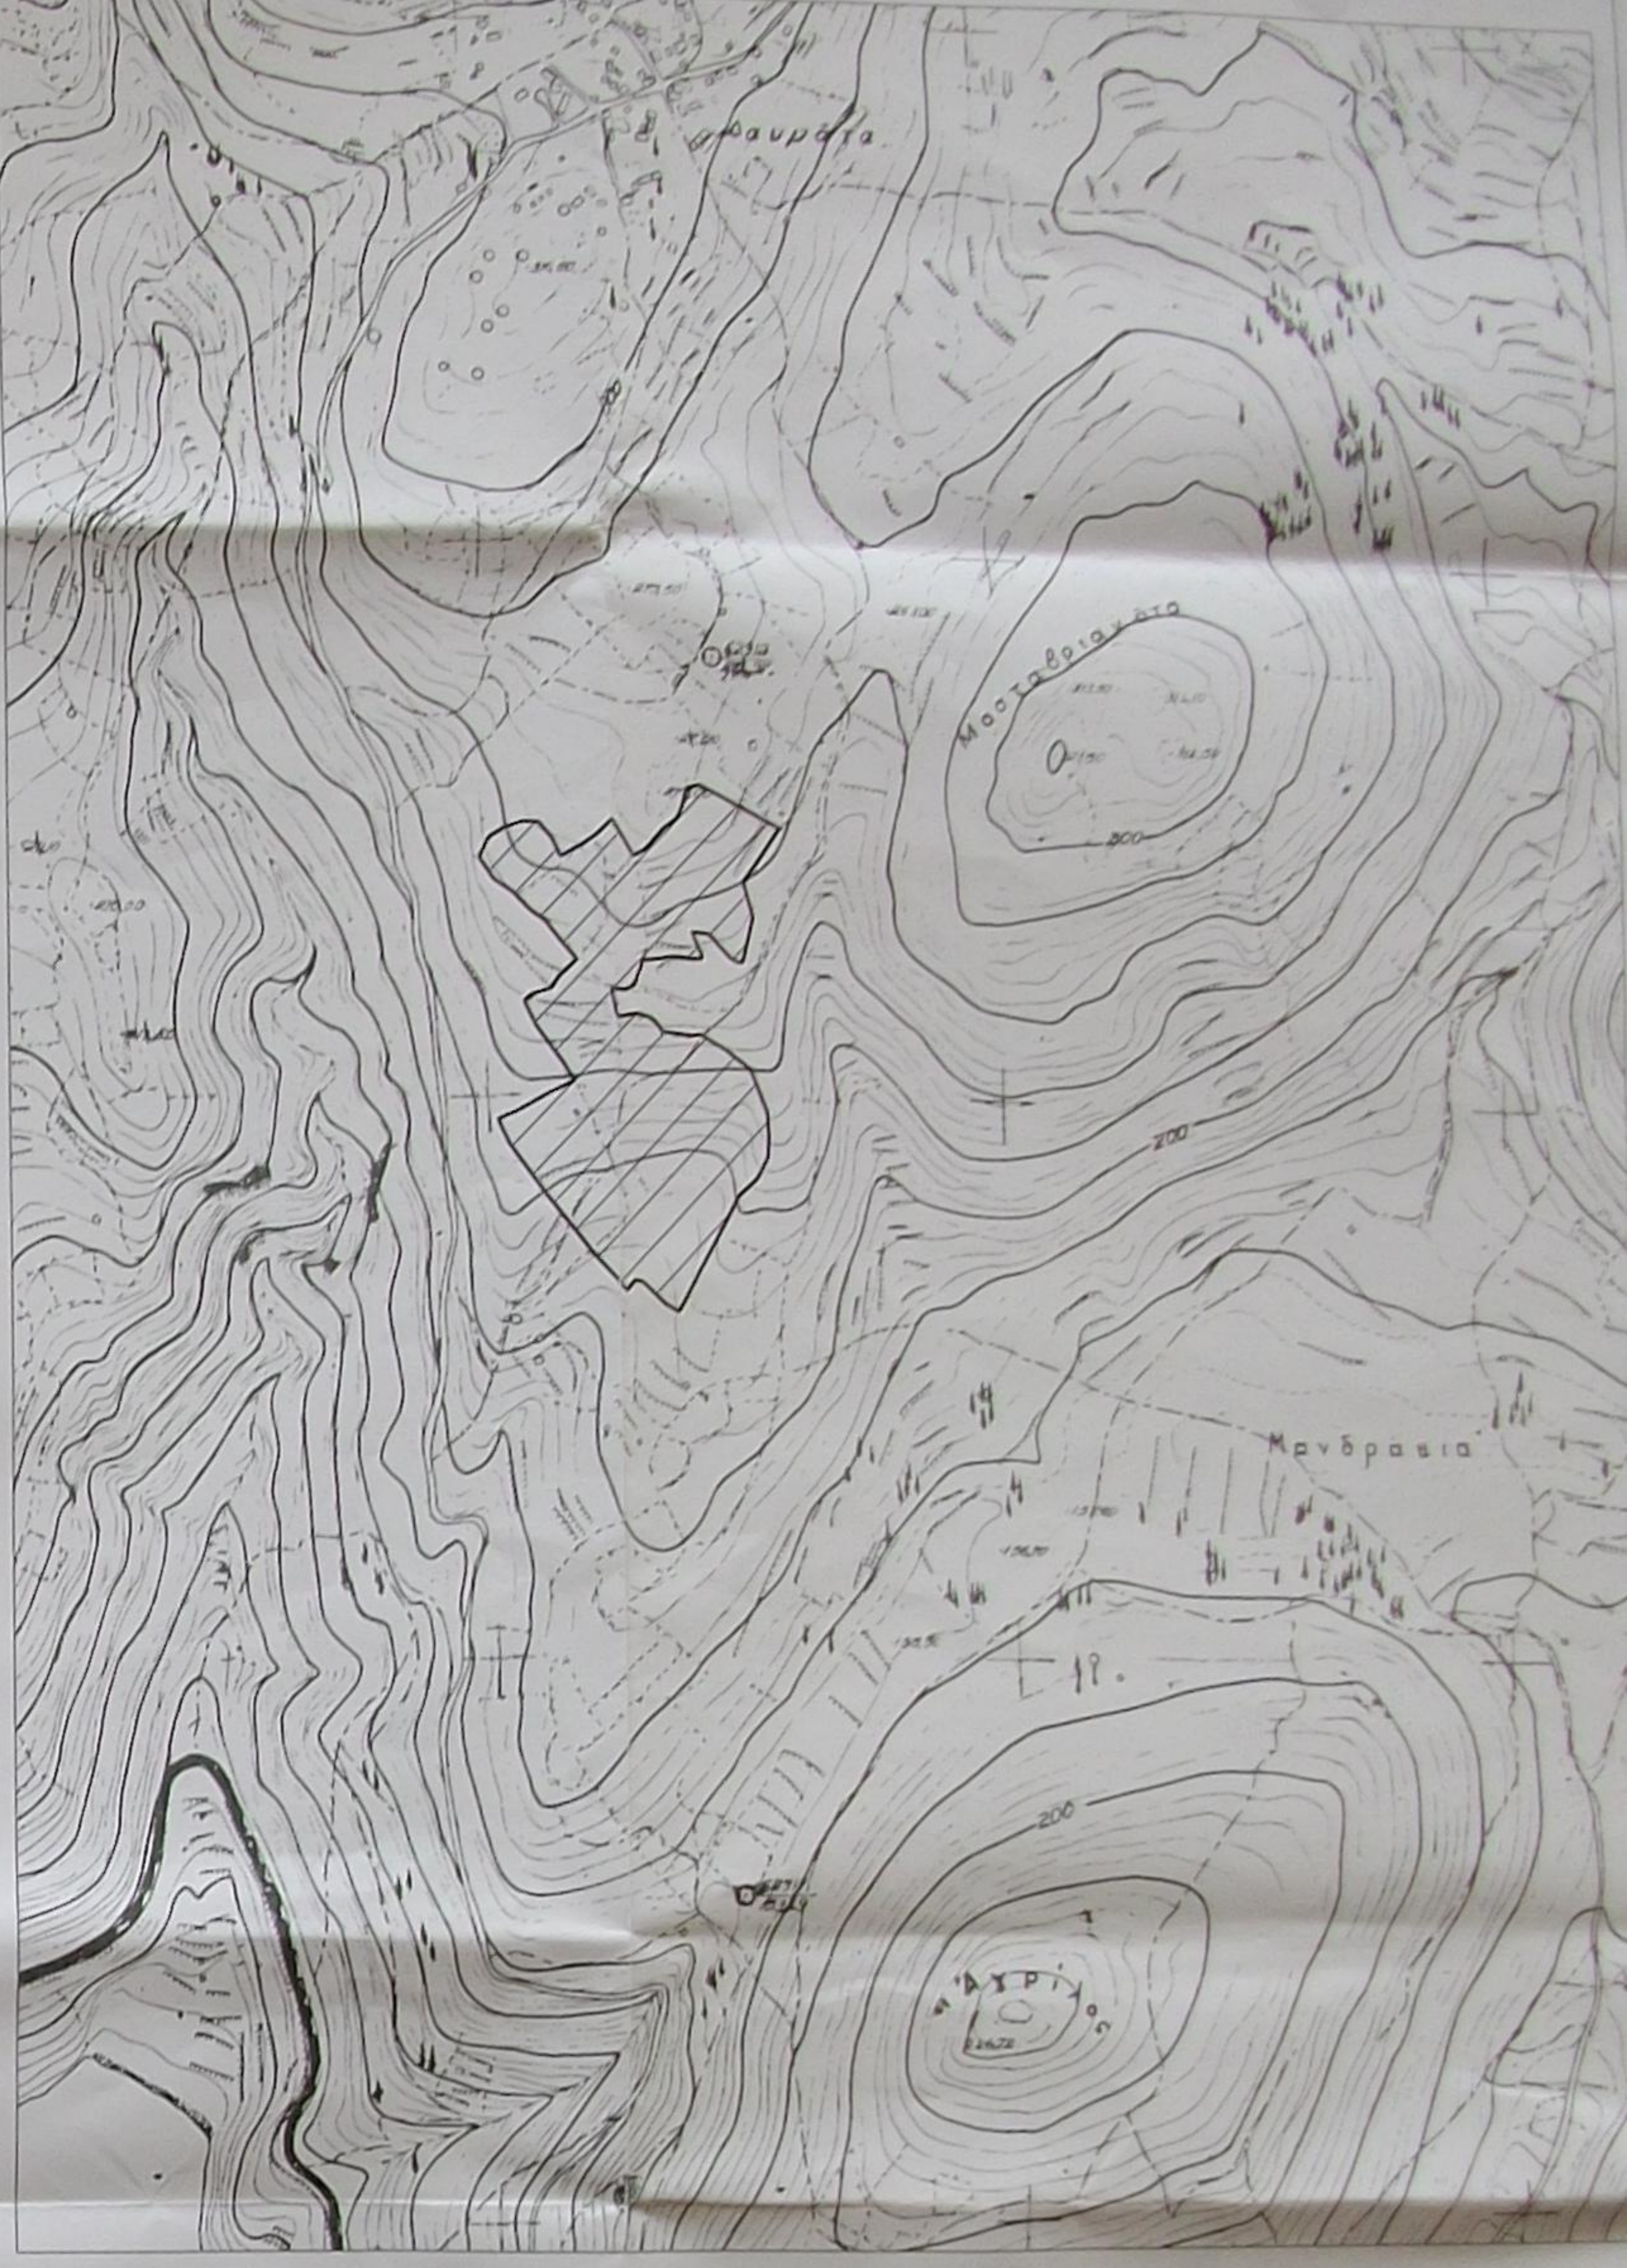

ΔΗΛΩΣΗ Ν. 651 / 77

Το γήπεδο με κορυφές τα 1,2,3,4,5,6,7,8........102,103,104,105,106,107,108,109 εμβαδού74531,36 τ.μ. βρίσκεται στη θέση 'Κορώνια' ή 'Παπού' της κτηματικής περιφέρειας του Δήμου Αργοστολίου της Ν. Κεφαλονιάς. Το γήπεδο είναι άρτιο και οικοδομήσιμο κατά κανόνα (ΦΕΚ 270 Δ / 1985) και είναι εκτός σχεδίου πόλεως, εκτός ορίων οικισμού, εκτός Γ.Π.Σ. και εκτός Ζ.Ο.Ε. Το γήπεδο βρίσκεται σε απόσταση μεγαλύτερη των 800 μ από την θάλασσα.

ΔΗΛΩΣΗ Ν 1337 / 83

Η ιδιοκτησία δεν οφείλει εισφορά σε γη και χρήμα

ΔΗΛΩΣΗ ΜΗΧΑΝΙΚΟΥ

Τα όρια υποδείχθηκαν από τους ιδιοκτήτες

Από την ιδιοκτησία δεν διέρχεται υδατόρεμα και υψηλή τάση της ΔΕΗ

Με ατομική μου ευθύνη και γνωρίζοντας τις συνέπειες που θα προκύψουν από ανακριβή τοποθέτηση της έκτασης στα αποσπάσματα του χάρτη ΓΥΣ κλίμακος 1:5000 και τις κυρώσεις που προβλέπονται από τις διατάξεις της παρ. 6 του άρθρ. 22 του Ν. 1599 / 1986 ΔΗΛΩΝΩ ότι η θέση, οι διαστάσεις και το σχήμα της έκτασης 74531,36 τ.μ. όπως αποτυπώνονται στο παρόν απόσπασμα χάρτη 6122 / 8 και μου υποδείχθηκαν από τους ιδιοκτήτες είναι ακριβής

ΕΛΕΓΧΘΗΚΕ
Αργοστόλι 11-8-2015
Ο [illegible]

ΘΕΩΡΗΘΗΚΕ
Σύμφωνα με την αρ. 15320/3451/11-8-15
πράξη χαρακτηρισμού [illegible]
Δασών Κεφαλληνίας [illegible]
αποτελεί αναπόσπαστο μέρος.
Αργοστόλι 12-8-2015
[illegible] Δασών
ΑΝΝΑ ΛΥΤΡΑ
ΔΑΣΟΛΟΓΟΣ

Δ1.	X=192754.8768	Y=4234934.7712
Δ2.	X=192729.8015	Y=4234919.6146
Δ3.	X=192729.3952	Y=4234902.2437
Δ4.	X=192724.2692	Y=4234896.5902
Δ5.	X=192728.6428	Y=4234882.0154
Δ6.	X=192791.0621	Y=4234924.8413
Δ7.	X=192704.9139	Y=4234737.3316
Δ8.	X=192728.3512	Y=4234739.9983
Δ9.	X=192799.7677	Y=4234902.3985
Δ10.	X=192810.2262	Y=4234905.2196
Δ11.	X=192812.2437	Y=4234896.9524
Δ12.	X=192827.6544	Y=4234902.4347
Δ13.	X=192831.8338	Y=4234894.3418
Δ14.	X=192802.3183	Y=4234875.8065
Δ15.	X=192804.6164	Y=4234862.8153
Δ16.	X=192750.9382	Y=4234838.1053
Δ17.	X=192734.7167	Y=4234836.1485
Δ18.	X=192728.0000	Y=4234829.0000
Δ19.	X=192725.7417	Y=4234821.1177
[illegible]	X=192672.0503	Y=42347[illegible]
Δ21.	X=192687.4012	Y=4234688.8694
Δ22.	X=192641.6915	Y=4234654.6624
Δ23.	X=192675.0326	Y=4234605.8461
Δ24.	X=192692.1659	Y=4234636.5942
Δ25.	X=192718.6737	Y=4234659.1443
Δ26.	X=192734.2414	Y=4234617.9306
Δ27.	X=192764.8925	Y=4234641.6081
Δ28.	X=192782.7620	Y=4234616.5243
Δ29.	X=192801.7100	Y=4234612.3460
Δ30.	X=192803.6299	Y=4234592.3188
Δ31.	X=192814.2778	Y=4234578.8782

ΕΡΓΟ:

ΤΟΠΟΓΡΑΦΙΚΟ ΔΙΑΓΡΑΜΜΑ ΓΗΠΕΔΟΥ
ΣΤΗ ΘΕΣΗ "ΚΟΡΩΝΙΑ" ή "ΠΑΠΟΥ" ΤΗΣ ΚΤΗΜΑΤΙΚΗΣ ΠΕΡΙΦΕΡΕΙΑΣ
ΤΟΥ ΔΗΜΟΥ ΑΡΓΟΣΤΟΛΙΟΥ - ΚΕΦΑΛΛΗΝΙΑΣ

ΙΔΙΟΚΤΗΣΙΑ
ΒΑΓΓΕΛΑΤΟΥ ΜΑΡΙΑ
ΒΑΓΓΕΛΑΤΟΣ ΓΕΩΡΓΙΟΣ
ΒΑΓΓΕΛΑΤΟΣ ΝΙΚΟΛΑΟΣ
ΒΑΓΓΕΛΑΤΟΣ ΔΙΟΝΥΣΙΟΣ

ΑΡ. ΣΧΕΔΙΟΥ
1

ΚΛΙΜΑΚΑ
1 : 1000

ΣΥΣΤΗΜΑ ΣΥΝΤΕΤΑΓΜΕΝΩΝ ΕΓΣΑ

ΠΑΡΑΤΗΡΗΣΕΙΣ:

ΑΘΗΝΑ ΑΥΓΟΥΣΤΟΣ 2015

ΚΩΝΣΤΑΝΤΙΝΟΣ Θ. ΜΠΙΤΣΙΚΩΚΟΣ
ΔΙΠΛΩΜ. ΑΓΡ. ΤΟΠΟΓΡΑΦΟΣ ΜΗΧΑΝΙΚΟΣ
ΕΘΝΙΚΟΥ ΜΕΤΣΟΒΙΟΥ ΠΟΛΥΤΕΧΝΕΙΟΥ
ΜΕΛΟΣ Τ.Ε.Ε. [illegible] ΜΗΤΡΩΟΥ [illegible]
ΣΠΥΡ. ΤΡΙΚΟΥΠΗ [illegible] ΑΘΗΝΑ Τ.Κ. 106 83
ΤΗΛ.: 210 69 23 255 - ΚΙΝ.: 697 30 52 200

ΤΕΧΝΙΚΟ ΓΡΑΦΕΙΟ: ΚΩΝΣΤΑΝΤΙΝΟΣ Θ. ΜΠΙΤΣΙΚΩΚΟΣ
ΑΓΡΟΝΟΜΟΣ ΤΟΠΟΓΡΑΦΟΣ ΜΗΧΑΝΙΚΟΣ ΕΜΠ
ΣΠ. ΤΡΙΚΟΥΠΗ 42, 10683 - ΑΘΗΝΑ, τηλ 210 6923255, 6973052200