ΔΗΛΩΣΗ Μ.Δ.651/77

Ο Υπογεγραμμενος μηχανικος δηλωνω υπευθηνα οτι το υπο τα στοιχεια ΑΒΓΔΕΖΖ'ΗΘΙΑ'Α χωραφι ιδ/σιας κληρονομων Δ.Βασιλοπουλου στο Λιθαροβουνο Βρωσθαινας η λοφου συνοικισμου του Δ.Δ.Διακοπτου δημου Αιγιαλειας κειται εκτος οικισμου ΛΟΦΟΥ και εκτος ζωνης αυτου και βασει του νΜ.Δ.651/77 ειναι αρτιο και οικοδ/μον υπαγομενο ομως σε απαγορευτικες διαταξεις του ΝΑΤΟΥΡΑ ΒΟΥΡΑΙΚΟΥ 20/7/14 Ο ΔΗΛΩΝ

ΜΑΚΡΗΣ ΠΑΝ. ΓΕΩΡΓΙΟΣ
ΠΟΛΙΤΙΚΟΣ ΜΗΧΑΝΙΚΟΣ Ε.Μ.Π
ΑΡΙΘ. Τ.Ε.Ε. 22143
ΔΙΑΚΟΠΤΟ
ΤΗΛ.26910-41892-FAX.41956
Α.Φ.Μ.024211135 ΔΟΥ ΑΙΓΙΟΥ

Παρατηρήσεις

1. Το τμήμα ΧΧ1Χ2Χ3Χ4Α'ΙΧ [illegible] [illegible] επιφ. 552.25 τ.μ.
2. Το [illegible] ΑΒΓΔΕΖΖ'ΗΘΙΧΧ1Χ2Χ3Χ4Α έχει [illegible] 21.289,96 τ.μ.

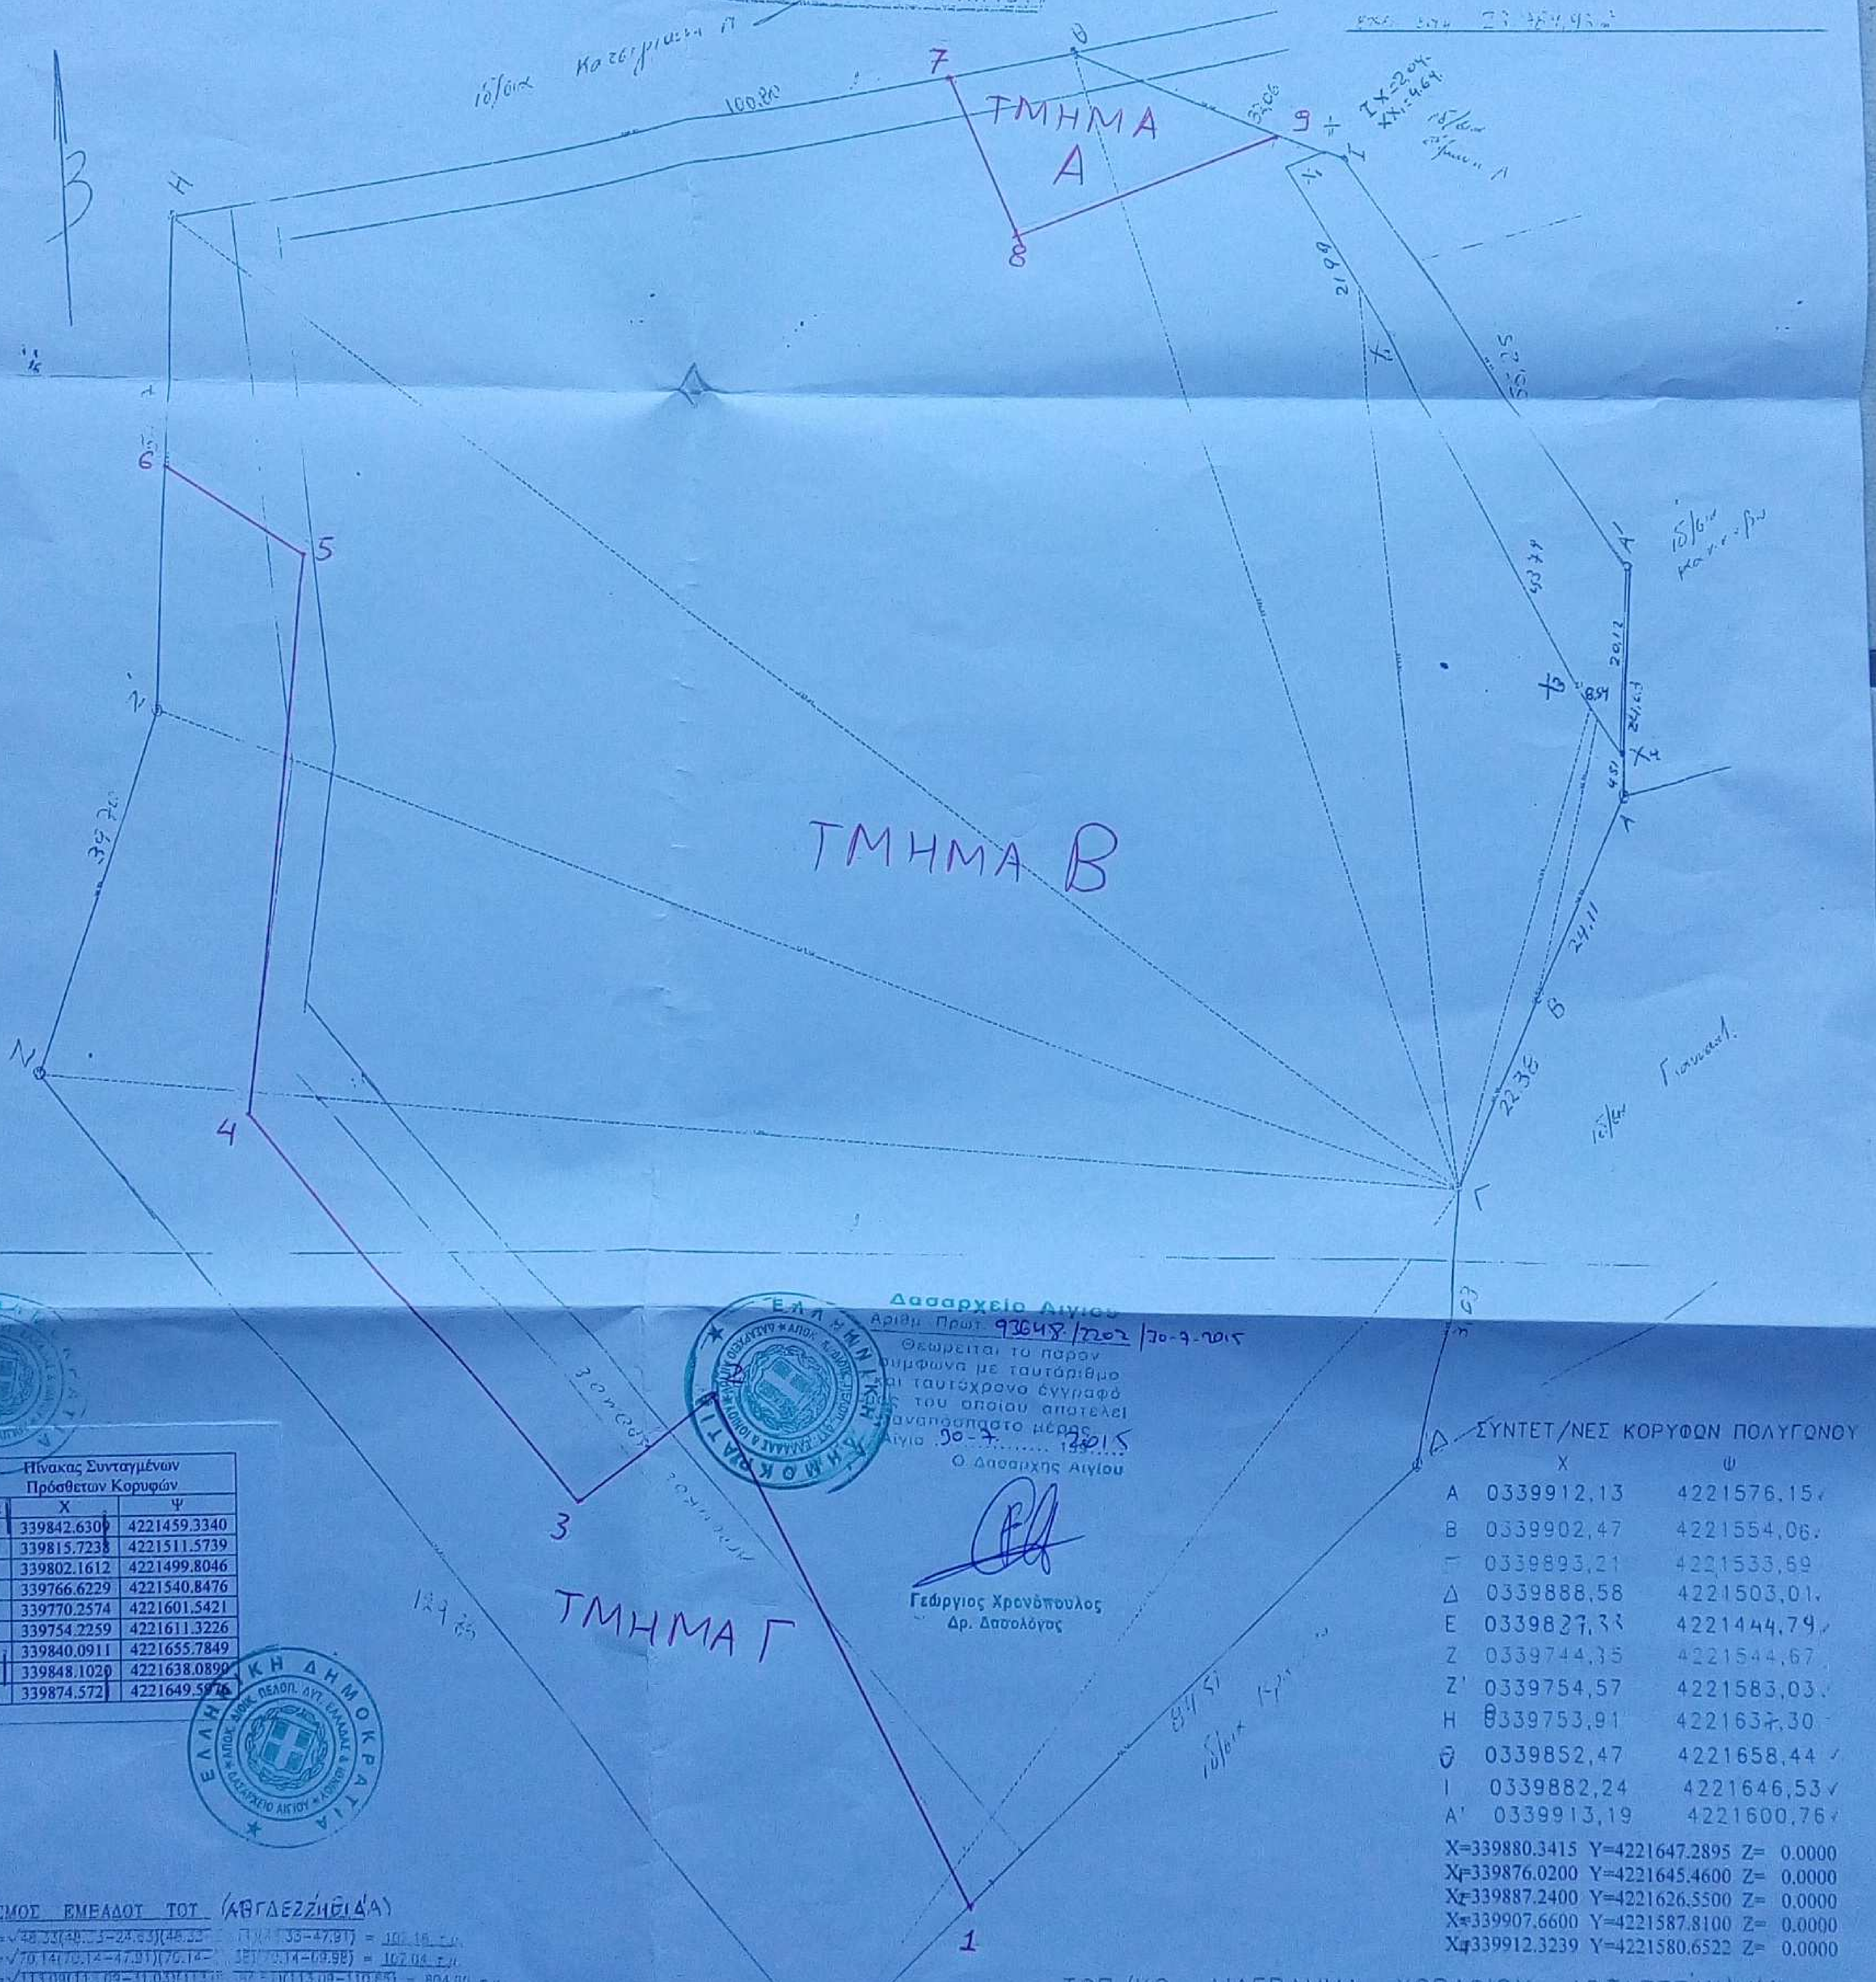

Δασαρχείο Αιγίου
Αριθμ. Πρωτ. 93648/2202/30-7-2015
Θεωρειται το παρον συμφωνα με ταυταριθμο και ταυτοχρονα έγγραφο του οποίου αποτελει αναποσπαστο μέρος.
Αίγιο 30-7-2015
Ο Δασαρχης Αιγίου

Γεώργιος Χρονόπουλος
Δρ. Δασολόγος

Πίνακας Συνταγμένων Πρόσθετων Κορυφών		
α/α	Χ	Ψ
1	339842.6309	4221459.3340
2	339815.7238	4221511.5739
3	339802.1612	4221499.8046
4	339766.6229	4221540.8476
5	339770.2574	4221601.5421
6	339754.2259	4221611.3226
7	339840.0911	4221655.7849
8	339848.1020	4221638.0890
9	339874.572[illegible]	4221649.59[illegible]

ΣΥΝΤΕΤ/ΝΕΣ ΚΟΡΥΦΩΝ ΠΟΛΥΓΩΝΟΥ

	Χ	Ψ
Α	0339912,13	4221576,15
Β	0339902,47	4221554,06
Γ	0339893,21	4221533,69
Δ	0339888,58	4221503,01
Ε	0339827,33	4221444,79
Ζ	0339744,35	4221544,67
Ζ'	0339754,57	4221583,03
Η	0339753,91	4221637,30
Θ	0339852,47	4221658,44
Ι	0339882,24	4221646,53
Α'	0339913,19	4221600,76

X=339880.3415 Y=4221647.2895 Z= 0.0000
X1=339876.0200 Y=4221645.4600 Z= 0.0000
X2=339887.2400 Y=4221626.5500 Z= 0.0000
X3=339907.6600 Y=4221587.8100 Z= 0.0000
X4=339912.3239 Y=4221580.6522 Z= 0.0000

1. ΥΠΟΛΟΓΙΣΜΟΣ ΕΜΒΑΔΟΥ ΤΟΥ (ΑΒΓΔΕΖΖ'ΗΘΙΑ'Α)

τρ. ΑΒΓ: Ε=√48.33(48.33−24.63)(48.33−[illegible])(48.33−47.91) = 101.16 τ.μ.
τρ. ΑΓΔ: Ε=√70.14(70.14−47.91)(70.14−[illegible])(70.14−69.98) = 107.04 τ.μ.
τρ. ΑΕΖ: Ε=√113.09(113.09−31.03)(113.09−[illegible])(113.09−110.85) = 804.[illegible] τ.μ.
[illegible] Ε=√[illegible](1[illegible]−110.85)([illegible])([illegible]) = [illegible] τ.μ.
τρ. ΔΗΘ: Ε=√168.06(168.06−149.26)(168.06−[illegible])(168.06−147.16) = 2913.[illegible] τ.μ.
τρ. ΔΘΙ: Ε=√187.52(187.52−147.16)(187.52−[illegible])(187.52−173.61) = 3745.71 τ.μ.
τρ. ΔΙΓ: Ε=√202.82(202.82−173.61)(202.82−100.80)(202.82−131.23) = 6578.[illegible] τ.μ.
τρ. ΔΚΑ: Ε=√138.33(138.33−131.23)(138.33−32.06)(138.33−113.37) = 1614.30 τ.μ.
τρ. ΔΑ'Α: Ε=√119.30(119.30−113.37)(119.30−55.25)(119.30−69.98) = 1495.15 τ.μ.

ΣΥΝΟΛΙΚΟ ΕΜΒΑΔΟ ΤΟΥ (ΑΒΓΔΕΖΖ'ΗΘΙΑ'Α) = 21842.21 τ.μ.

2. Τα όρια [illegible] [illegible] [illegible] [illegible]

ΤΟΠ/ΚΟ ΔΙΑΓΡΑΜΜΑ ΧΩΡΑΦΙΟΥ ΑΒΓΔΕΖΖ'ΗΘΙΑ'Α
ΙΔ/ΣΙΑΣ ΚΛΗΡΟΝΟΜΩΝ ΒΑΣΙΛΟΠΟΥΛΟΥ ΔΗΜΗΤΡΙΟΥ
ΣΤΟ ΛΙΘΑΡΟΒΟΥΝΟ ΒΡΩΣΘΑΙΝΑΣ Δ.Δ.ΔΙΑΚΟΠΤΟΥ
ΔΗΝΟΥ ΑΙΓΙΑΛΕΙΑΣ ΚΛ1.500 Ο ΣΥΝΤΑΞΑΣ

Ιωάννης Λεληγιάννης
Δασολόγος

ΜΑΚΡΗΣ ΠΑΝ. ΓΕΩΡΓΙΟΣ
ΠΟΛΙΤΙΚΟΣ ΜΗΧΑΝΙΚΟΣ Ε.Μ.Π
ΑΡΙΘ. Τ.Ε.Ε. 22143
ΔΙΑΚΟΠΤΟ
ΤΗΛ.26910-41892-FAX.41956
Α.Φ.Μ.024211135 ΔΟΥ ΑΙΓΙΟΥ