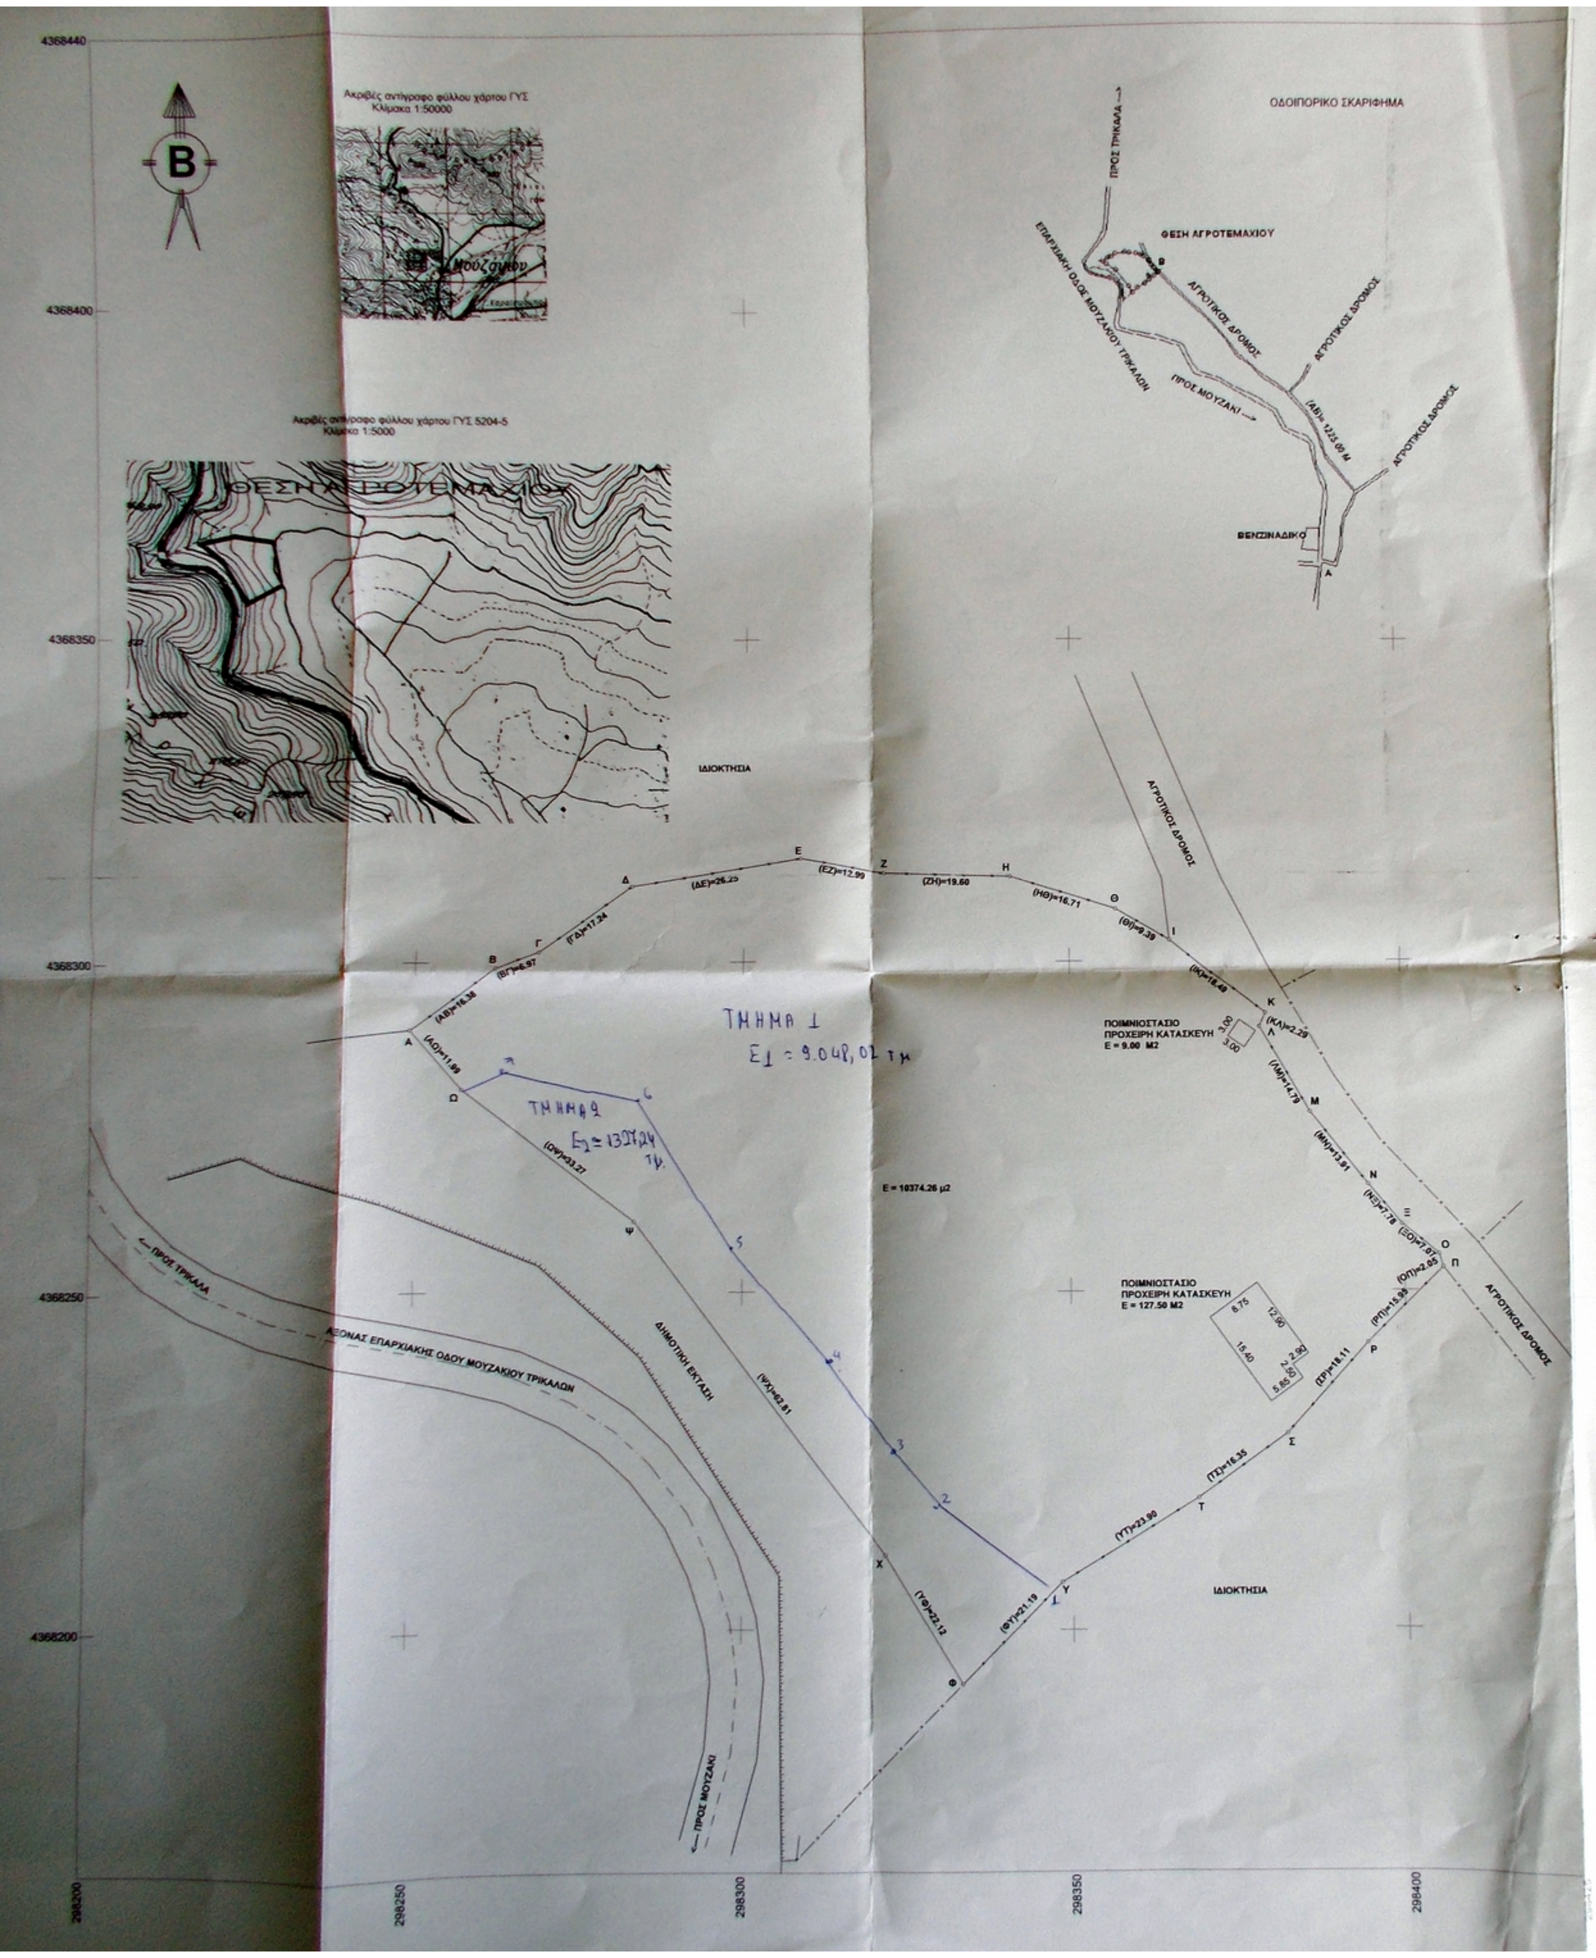
Β
Ακριβές αντίγραφο φύλλου χάρτου ΓΥΣ
Κλίμακα 1:50000
Μουζάκιον
Ακριβές αντίγραφο φύλλου χάρτου ΓΥΣ 5204-5
Κλίμακα 1:5000
ΘΕΣΗ ΑΓΡΟΤΕΜΑΧΙΟΥ
ΟΔΟΙΠΟΡΙΚΟ ΣΚΑΡΙΦΗΜΑ
ΠΡΟΣ ΤΡΙΚΑΛΑ →
ΘΕΣΗ ΑΓΡΟΤΕΜΑΧΙΟΥ
ΕΠΑΡΧΙΑΚΗ ΟΔΟΣ ΜΟΥΖΑΚΙΟΥ ΤΡΙΚΑΛΩΝ
ΑΓΡΟΤΙΚΟΣ ΔΡΟΜΟΣ
ΑΓΡΟΤΙΚΟΣ ΔΡΟΜΟΣ
ΠΡΟΣ ΜΟΥΖΑΚΙ →
(ΑΒ)= 1223.00 Μ
ΑΓΡΟΤΙΚΟΣ ΔΡΟΜΟΣ
ΒΕΝΖΙΝΑΔΙΚΟ
Α
Β
4368440
4368400
4368350
4368300
4368250
4368200
298200
298250
298300
298350
298400
ΙΔΙΟΚΤΗΣΙΑ
Α
Β
Γ
Δ
Ε
Ζ
Η
Θ
Ι
Κ
Λ
Μ
Ν
Ξ
Ο
Π
Ρ
Σ
Τ
Υ
Φ
Χ
Ψ
Ω
(ΑΒ)=16.38
(ΒΓ)=6.97
(ΓΔ)=17.24
(ΔΕ)=26.25
(ΕΖ)=12.99
(ΖΗ)=19.60
(ΗΘ)=16.71
(ΘΙ)=9.39
(ΙΚ)=18.49
(ΚΛ)=2.29
(ΛΜ)=14.79
(ΜΝ)=13.91
(ΝΞ)=7.78
(ΞΟ)=7.07
(ΟΠ)=2.05
(ΡΠ)=15.95
(ΣΡ)=18.11
(ΤΣ)=16.35
(ΥΤ)=23.90
(ΦΥ)=21.19
(ΥΦ)=22.12
(ΨΧ)=62.81
(ΩΨ)=33.27
(ΑΩ)=11.99
ΑΓΡΟΤΙΚΟΣ ΔΡΟΜΟΣ
ΠΟΙΜΝΙΟΣΤΑΣΙΟ
ΠΡΟΧΕΙΡΗ ΚΑΤΑΣΚΕΥΗ
Ε = 9.00 Μ2
3.00
3.00
ΤΜΗΜΑ 1
Ε1 = 9.048,02 τμ
ΤΜΗΜΑ 2
Ε2 = 1327,24 τμ.
1
2
3
4
5
6
7
Ε = 10374.26 μ2
ΠΟΙΜΝΙΟΣΤΑΣΙΟ
ΠΡΟΧΕΙΡΗ ΚΑΤΑΣΚΕΥΗ
Ε = 127.50 Μ2
8.75
12.90
15.40
2.90
2.50
5.85
ΑΓΡΟΤΙΚΟΣ ΔΡΟΜΟΣ
ΔΗΜΟΤΙΚΗ ΕΚΤΑΣΗ
ΑΞΟΝΑΣ ΕΠΑΡΧΙΑΚΗΣ ΟΔΟΥ ΜΟΥΖΑΚΙΟΥ ΤΡΙΚΑΛΩΝ
← ΠΡΟΣ ΤΡΙΚΑΛΑ
← ΠΡΟΣ ΜΟΥΖΑΚΙ
ΙΔΙΟΚΤΗΣΙΑ

1.Εμβαδό αγροτεμαχίου με στοιχεία Α-Β-Γ-Δ-Ε-Ζ-Η-Θ-Ι-Κ-Λ-Μ-Ν-Ξ-Ο-Π-Ρ-Σ-Τ-Υ-Φ-Χ-Ψ-Ω-Α

Κορυφή	Χ	Υ	πλευρά
Α	298248.969	4368289.564	16.38
Β	298262.264	4368299.131	6.97
Γ	298268.757	4368301.659	17.24
Δ	298282.723	4368311.772	26.25
Ε	298308.655	4368315.860	12.99
Ζ	298321.453	4368313.638	19.60
Η	298341.043	4368312.933	16.71
Θ	298356.968	4368307.856	9.39
Ι	298365.100	4368303.156	18.49
Κ	298379.550	4368291.624	2.29
Λ	298378.622	4368289.525	14.79
Μ	298386.036	4368276.724	13.91
Ν	298394.663	4368265.815	7.78
Ξ	298399.687	4368259.875	7.07
Ο	298405.164	4368255.397	2.05
Π	298405.730	4368253.425	15.95
Ρ	298394.350	4368242.247	18.11
Σ	298382.222	4368228.794	16.35
Τ	298368.872	4368219.357	23.90
Υ	298348.408	4368207.014	21.19
Φ	298333.446	4368192.007	22.12
Χ	298321.773	4368210.792	62.81
Ψ	298283.503	4368260.599	33.27
Ω	298256.908	4368280.581	11.99
Α	298248.969	4368289.564	
		Εμβαδό =	10374.26 μ2

ΠΙΝΑΚΑΣ ΣΥΝΤΕΤΑΓΜΕΝΩΝ ΚΟΡΥΦΩΝ
ΣΥΣΤΗΜΑ ΕΓΣΑ'87

κορυφες	Χ	Ψ
1	298347.078	4368205. 680
2	298329.000	4368219.000
3	298323.619	4368226.063
4	298313.000	4368240.000
5	298297.000	4368258.000
6	298282.844	4368279.265
7	298262.000	4368284.000

Το παρόν αποτελεί αναπόσπαστο μέρος
της 2425/13-3-2015 πράξης Χαρακτηρισμού
του Δασάρχη Μουζακίου - Καρδίτσας
ΘΕΩΡΗΘΗΚΕ ΕΛΕΓΧΘΗΚΕ
Μουζάκι 3-8-2015 Μουζάκι 7-8-2015
Ο φύλαρχος Μουζακίου Ο Δασάρχης
Κουτσούμπας Χαράλαμπος
Δασάρχης

ΤΕΡΨΙΘΕΑ ΧΟΥΡΔΑΚΗ
ΔΑΣΟ[illegible]ΟΣ ΜΕ Δ' ΒΑΘΜΟ

ΤΕΧΝΙΚΟ ΓΡΑΦΕΙΟ ΒΑΣΙΛΕΙΟΥ ΙΑΚΩΒΑΚΗ Τοπογράφου Μηχανικού Καποδιστρίου 25 Τ.Κ.42100 - ΤΡΙΚΑΛΑ Τηλ : 24310 32754 fax : 24310 74933 email : geodatae@otenet.gr		ΜΕΛΕΤΕΣ - ΕΦΑΡΜΟΓΕΣ ΙΔΙΩΤΙΚΩΝ - ΔΗΜΟΤΙΚΩΝ και ΔΗΜΟΣΙΩΝ ΕΡΓΩΝ
ΕΡΓΟΔΟΤΗΣ	Σκύλας κων/νος	
ΕΡΓΟ	αποτύπωση - σχεδίαση αγροτεμαχίου	
ΘΕΣΗ ΕΡΓΟΥ	Δ.Δ. Μουζακίου της Δ.Ε. Μουζακίου του Δ. Μουζακίου	
ΜΕΛΕΤΗΤΗΣ	Βασίλειος Ιακωβάκης	
ΘΕΜΑ ΣΧΕΔΙΟΥ	Τοπογραφικό Διάγραμμα	
ΑΡΙΘΜΟΣ ΣΧΕΔΙΟΥ	1	
ΚΛΙΜΑΚΑ	1:500	
ΠΡΟΒΟΛΗ ΦΥΛΛΟ ΧΑΡΤΗ	ΕΓΣΑ 87	
ΧΡΟΝΟΣ ΜΕΛΕΤΗΣ	Δεκέμβριος 2014	
ΥΠΟΓΡΑΦΗ	**ΣΦΡΑΓΙΔΑ**	
	ΒΑΣΙΛΗΣ ΑΠ. ΙΑΚΩΒΑΚΗΣ ΔΙΠΛ.ΑΓΡΟΝΟΜΟΣ-ΤΟΠΟΓΡΑΦΟΣ ΜΗΧΑΝΙΚΟΣ ΠΟΛΥΤΕΧΝΙΚΗΣ ΣΧΟΛΗΣ ΘΕΣ/ΝΙΚΗΣ ΜΕΛΟΣ ΤΕΕ ΑΡΙΘΜΟΣ ΜΗΤΡΩΟΥ 32652 ΠΕΤΡΩΤΟΥ 4 – ΤΡΙΚΑΛΑ – ΤΗΛ. 2431035386 ΑΦΜ: 027297097- ΔΟΥ ΤΡΙΚΑΛΩΝ	