


4529300 330650

330700

330750

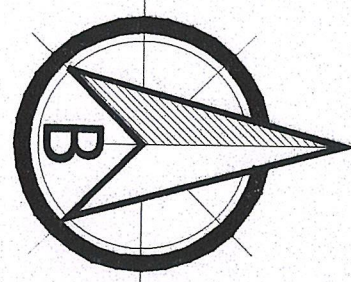


Ε.Γ.Σ.Α. '87

4529250

Συλλέκτης Δημήτριος

Μιτέλιος Ιορδάνης

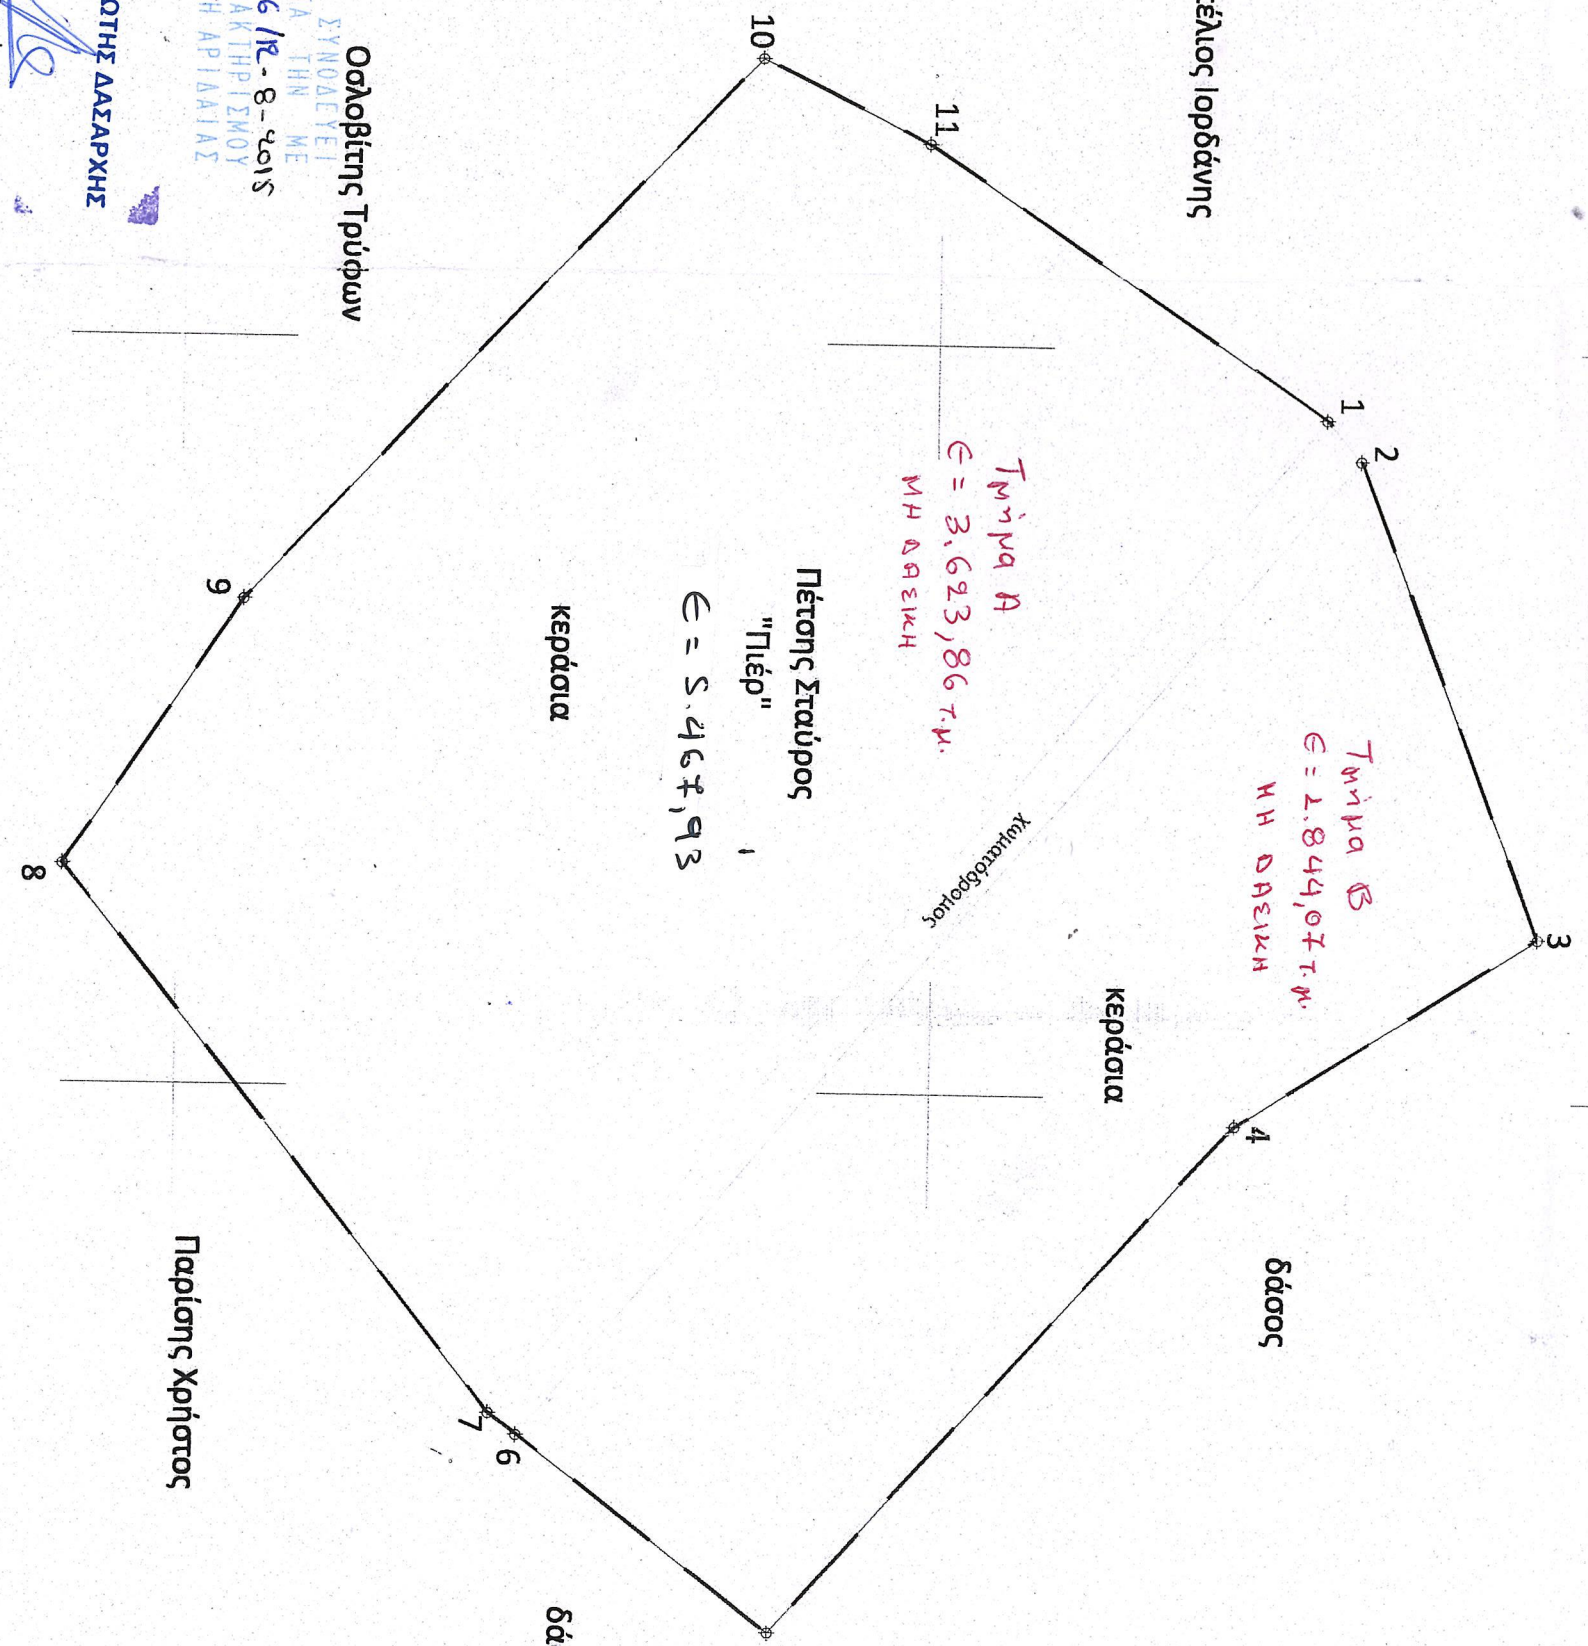

Τμήμα Α
Ε = 3.623,86 τ.μ.
ΜΗ ΔΑΣΙΚΗ

Τμήμα Β
Ε = 2.844,07 τ.μ.
ΜΗ ΔΑΣΙΚΗ

Πέτριος Σταύρος
"Πιέρ"
Ε = 5.467,93
κεράσια

Οσολβίτης Τρύφων

ΤΟ ΠΑΡΟΝ ΣΥΝΟΔΕΥΕΙ
ΑΝΑΡΟΣΤΑΣΙΑ ΤΗΝ ΜΕ
ΑΡΙΘΜΟ 9496 /Κ-8-2015
ΕΝ ΧΑΡΑΚΤΗΡΙΣΜΟΥ
ΚΑΤΑΣΑΡΧΗ ΑΡΙΔΑΙΑΣ

ΕΛΛΗΝΙΚΗ ΔΗΜΟΚΡΑΤΙΑ
ΥΠΟΥΡΓΕΙΟ ΠΑΡΑΡΤΗΡΙΑΣ
ΑΝΑΤΟΛΙΚΗΣ ΜΑΚΕΔΟΝΙΑΣ
ΚΑΙ ΘΡΑΚΗΣ
ΚΕΝΤΡΟΜΕΝΗ ΔΙΟΙΚΗΣΗ
ΑΠΟΚΕΝΤΡΩΜΕΝΗ ΔΙΟΙΚΗΣΗ
ΑΝΑΤΟΛΙΚΗΣ ΜΑΚΕΔΟΝΙΑΣ
ΚΑΙ ΘΡΑΚΗΣ

Κωνσταντίνος Ιωάννης
Δασολόγος

4529150

4529200

4529100