




- ΣΗΜΕΙΩΣΕΙΣ**
- 1) Τα όρια και οι όμοροι ιδιοκτήτες υποδείχθησαν από τον κ. Σίμωτα Αναστάσιο
  - 2) Δεν ελέγχθησαν τίτλοι ιδιοκτησίας
  - 3) Το παρόν παρουσιάζει την υφιστάμενη ινν κατάσταση
  - 4) Το αγροτεμάχιο είναι σε απόσταση ανώ των 2000μ από τη θάλασσα
  - 5) Το παρών αγροτεμάχιο έχει ηλεκτρονικό κώδικα Α68ΕΕ639862CDDF9 και συνοδεύει την από 29-11-2012 βεβαίωση μου

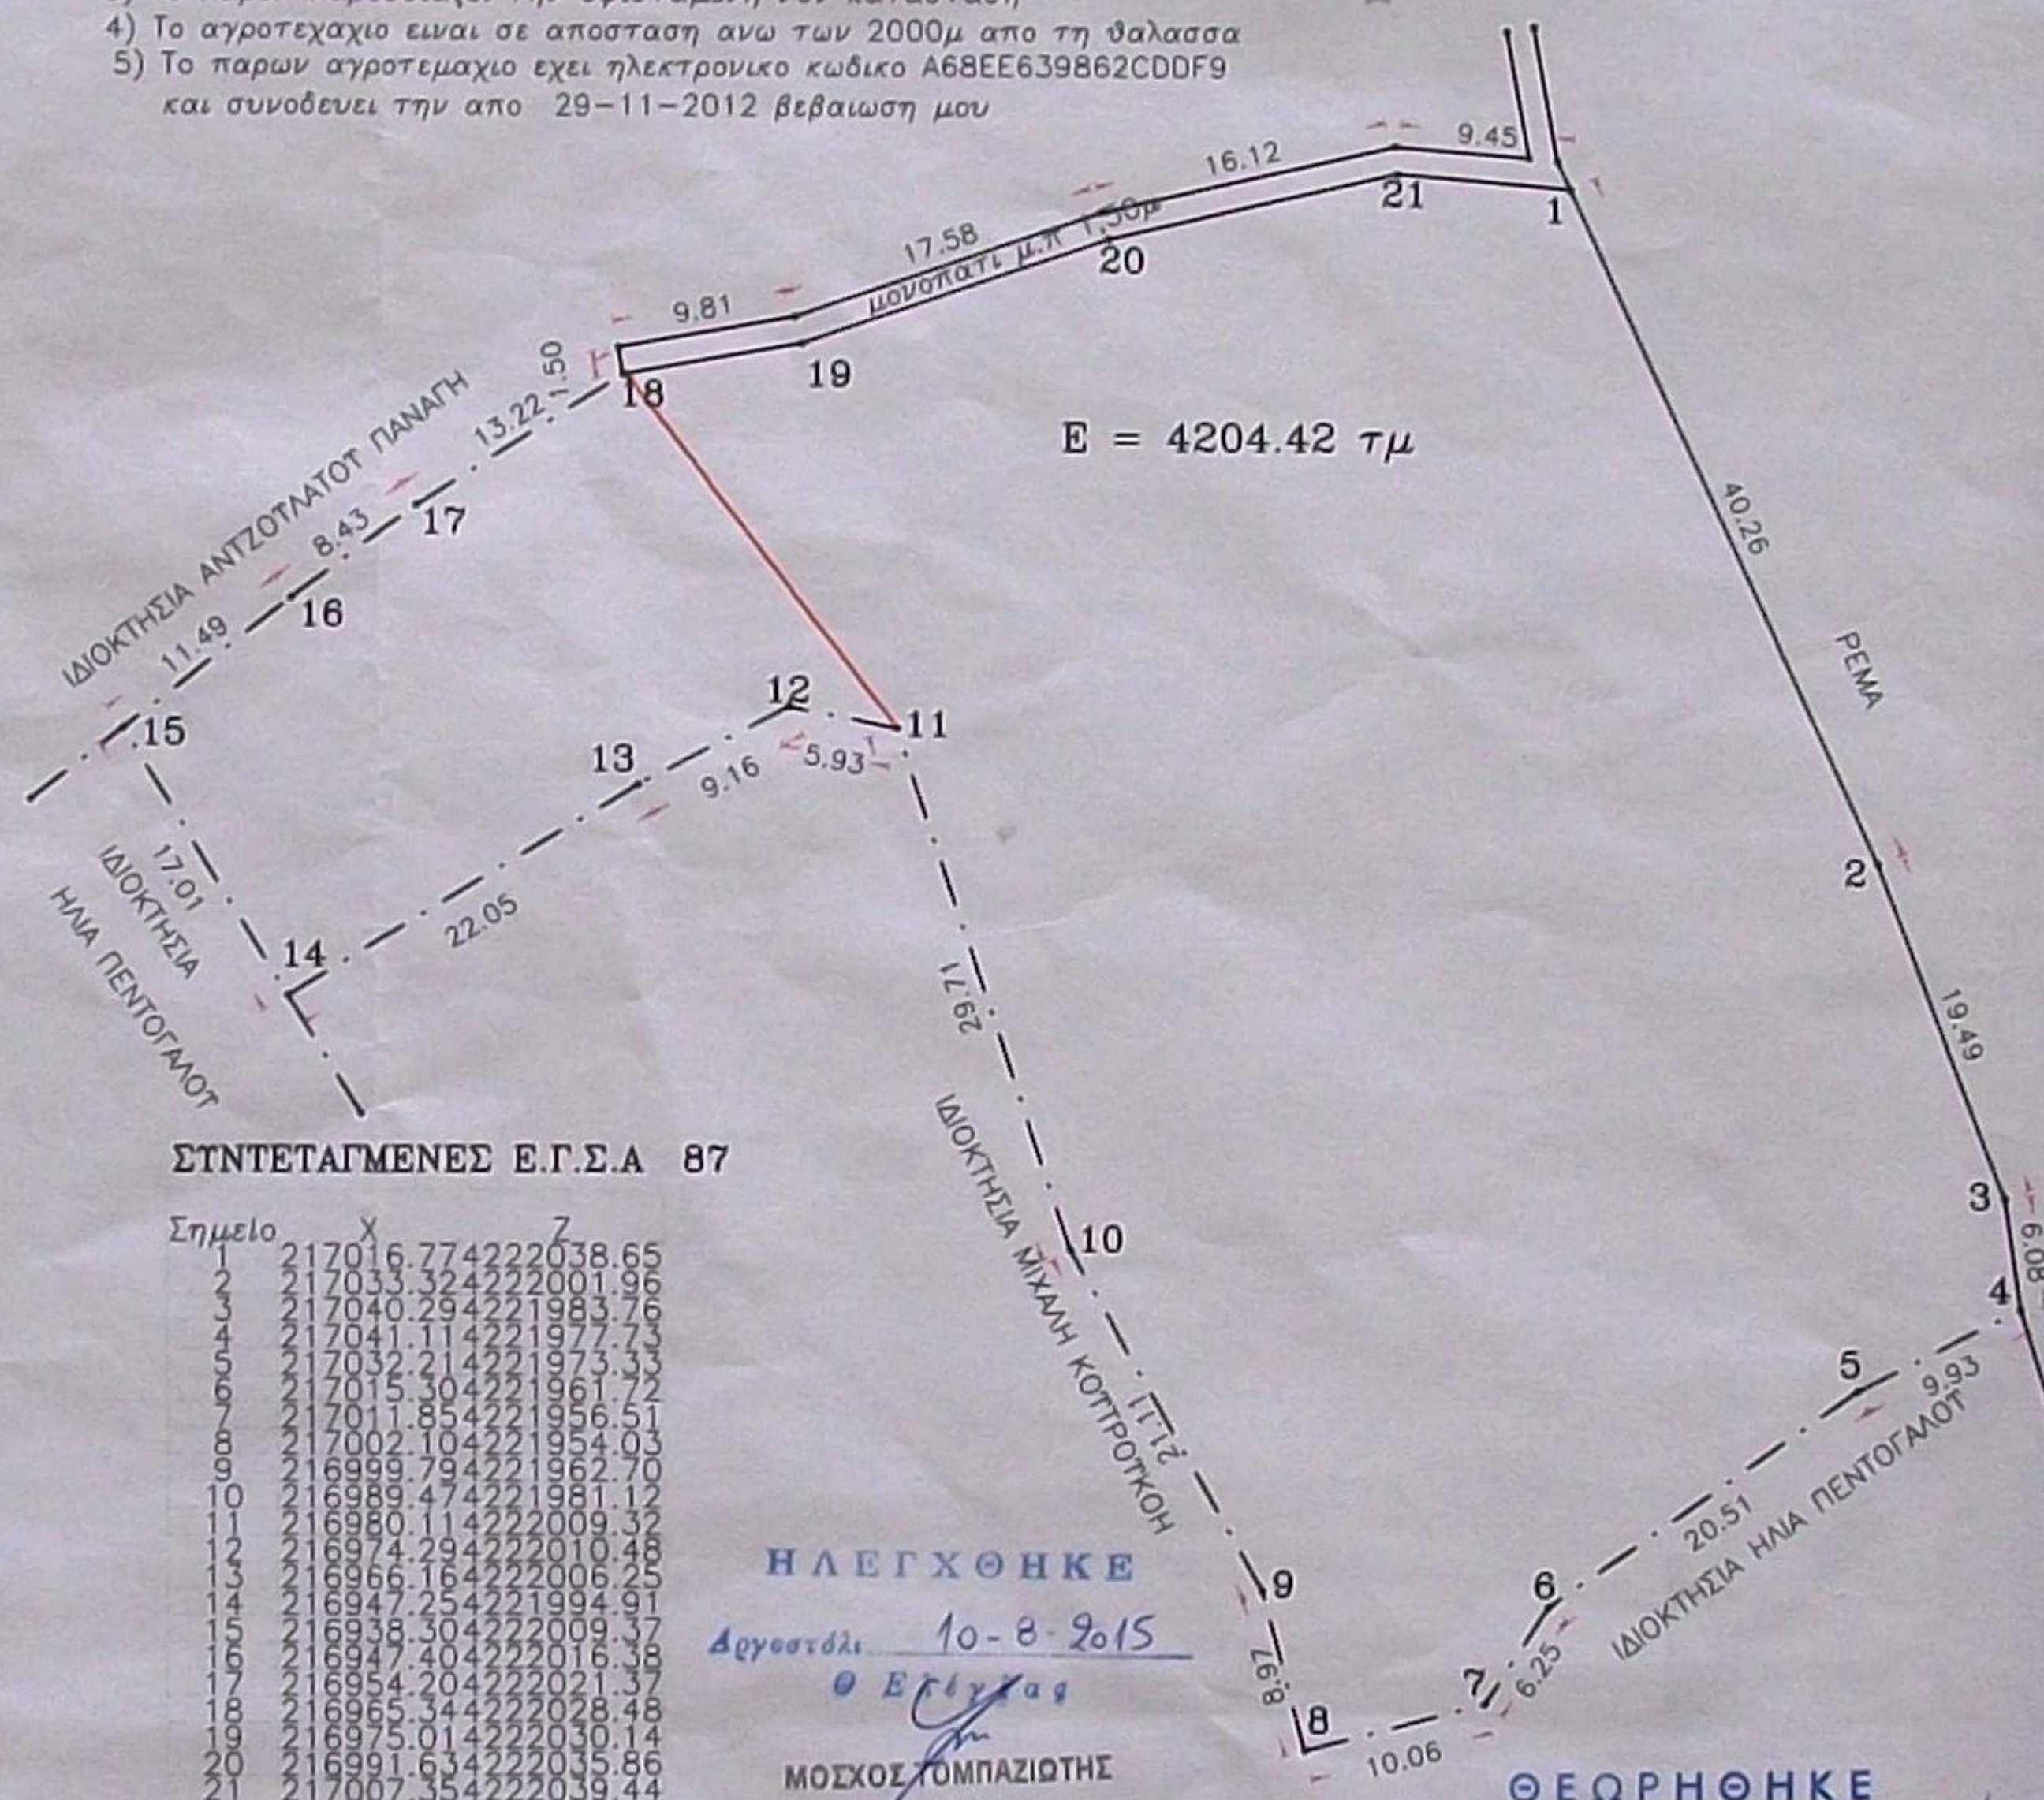

ΣΤΗΤΕΤΑΓΜΕΝΕΣ Ε.Γ.Σ.Α 87

Σημείο	X	Y
**ΗΛΕΓΧΘΗΚΕ**  
 Διορισθεί 10-8-2015  
 Θ. Ελιτζάς  
 ΜΟΣΧΟΣ ΤΟΜΠΑΣΙΩΤΗΣ  
 ΔΡΑΣΟΛΟΓΟΣ

**ΘΕΩΡΗΘΗΚΕ**  
 Σύμφωνα με την αρ. 15289/3461/10-8-15  
 πράξη χαρακτηρισμού της Δ/νσης  
 Δασών Κεφαλληνίας, του οποίου  
 αποτελεί αναπόσπαστο μέρος.  
 Ημερομηνία 11-8-2015  
 Ομάδα Δασών  
 ΑΝΝΑ ΛΥΤΡΑ  
 ΔΑΣΟΛΟΓΟΣ

Ε (1,2,3.....20,21,1) = 4.204,42τμ  
 ΤΠΕΤΩΤΗ ΔΗΛΩΣΗ Ν. 651/77 & Ν.1337/83

Ο υπογεγραμμένος Καλογεροπούλου Θεόδωρος, Πολ. Μηχανικός, κάτοικος Αθήνων, δηλώνει ότι το αγροτεμάχιο υπό τα στοιχεία 1,2,3.....20,21,1 ευρισκείται εκτός σχεδίου στη θέση Φουκαλίδα, στο Δ.Δ. Ασπρογερακά, με επιφάνεια 4.204,42τμ και είναι αρτίο και οικοδομήσιμο σύμφωνα με τις ισχύουσες Πολεοδομικές Διατάξεις. Το παραπάνω ακίνητο δεν οφείλει εισφορά σε γη ή χρήμα βάσει του Ν. 1337/83

**ΚΑΛΟΓΕΡΟΠΟΥΛΟΣ ΘΕΟΔΩΡΟΣ**  
 Ο ΜΗΧΑΝΙΚΟΣ  
 ΠΑΝ. ΝΕΑΣ ΤΟΥΡΚΗΣ  
 ΜΑΝΤΖΑΒΙΝΑΤΟΣ 4, ΛΗΣΟΤΡΙ - ΤΗΛ: 0671, 94056, 0932546858

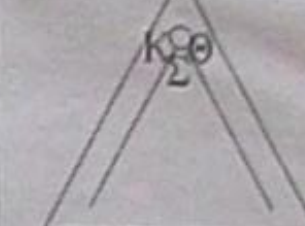 <b>ΤΕΧΝΙΚΟ ΓΡΑΦΕΙΟ</b> <b>ΚΑΛΟΓΕΡΟΠΟΥΛΟΣ ΘΕΟΔΩΡΟΣ</b> ΜΗΧΑΝΙΚΟΣ ΠΤΤΧ. ΠΑΝ. ΝΕΑΣ ΤΟΥΡΚΗΣ ΜΑΝΤΖΑΒΙΝΑΤΟΣ 4, ΛΗΣΟΤΡΙ - ΤΗΛ: (0671) 94056, 0932546858	
εργοδότης:	εγκρίσεις
<b>ΓΕΩΡΓΙΑ ΜΑΡΙΑΤΟΥ ΤΖΩΡΤΖΑΤΟΥ</b>	
εργο:	
<b>ΤΟΠΟΓΡΑΦΙΚΟ ΔΙΑΓΡΑΜΜΑ</b>	
ύεση:	
<b>ΦΟΥΚΑΛΙΔΑ</b>	
ΕΚΤΟΣ ΣΧΕΔΙΟΥ, ΑΣΠΡΟΓΕΡΑΚΑΣ	
μελετητής:	
<b>ΚΑΛΟΓΕΡΟΠΟΥΛΟΣ ΘΕΟΔΩΡΟΣ</b>	
θέμα σχεδίου	αριθμός σχεδίου
<b>ΤΟΠΟΓΡΑΦΙΚΟ</b>	<b>Τ - 16</b>
ΚΛΙΜΑΚΑ : 1/500	χρονος μελετης
σφραγίδα	<b>ΝΟΕΜΒΡΙΟΣ 2012</b>
	υπογραφή
	