

ΥΠΟΜΝΗΜΑ

ΟΡΟΛ. ΔΟΜΗΛΙΕ. ΚΕΣΑΘΝ
ΜΟΝΟ/ΠΕΡΙ/ΑΝΑΓ/ΠΕΡΙΣΤΡΑΦΕΑΚ
N.2075/92. Φ.Ε.Κ.134
N.2587/00. Φ.Ε.Κ.274
N.2581/00. Φ.Ε.Κ.454
N.4020/12
ΕΥΧΥΚΑΘΙ
ΕΥΧ.13/94
ΕΥΧ.14/93

ΠΑΡΑΛΟΧΕΙ

1. Στοιχεία συντεταγμένων ΕΥΣΑ 97.
2. Υψομετρική οροσειρά 0,00 από η.ο.σ. ελεύθερος.
3. Η τοπογραφική οριοθέτηση έγινε με γεωδαιτικό ορόλοιο.

ΓΕΩΓΡΑΦΙΚΕΙ ΣΥΝΤΕΤΑΓΜΕΝΕΙ ΘΕΣΕΙΣ ΧΩ

Τα ε.α. συντεταγμένα στο διαμετρικό οροσειρές GRS 80 του οροσειράτος Ε. Γ. Γ. Α. 87

(ΕΥΣΑ 97) φ. 26° 26' 26" (ΕΔ 50) φ. 38° 04' 16" (ΥΓΣ 84) φ. 38° 04' 12"
λ. 26° 26' 26" λ. 26° 26' 34" λ. 26° 26' 34" λ. 26° 26' 32"


ΑΒΕΤΗΡΙΑ ΜΕΤΡΙΣΗΙΣ ΥΨΟΜΕΤΡΙΩΝ

40.00 ± 0.07 (σθμ.μ.±σθ)

ΕΜΒΛΑΘΟΙ ΟΙΚΟΘΕΩΟΥ



ΕΥΑ.Γ.Λ.Α.Λ=800.00m²

ΟΔΟΠΟΙΚΟ ΣΧΑΡΤΩΜΑ

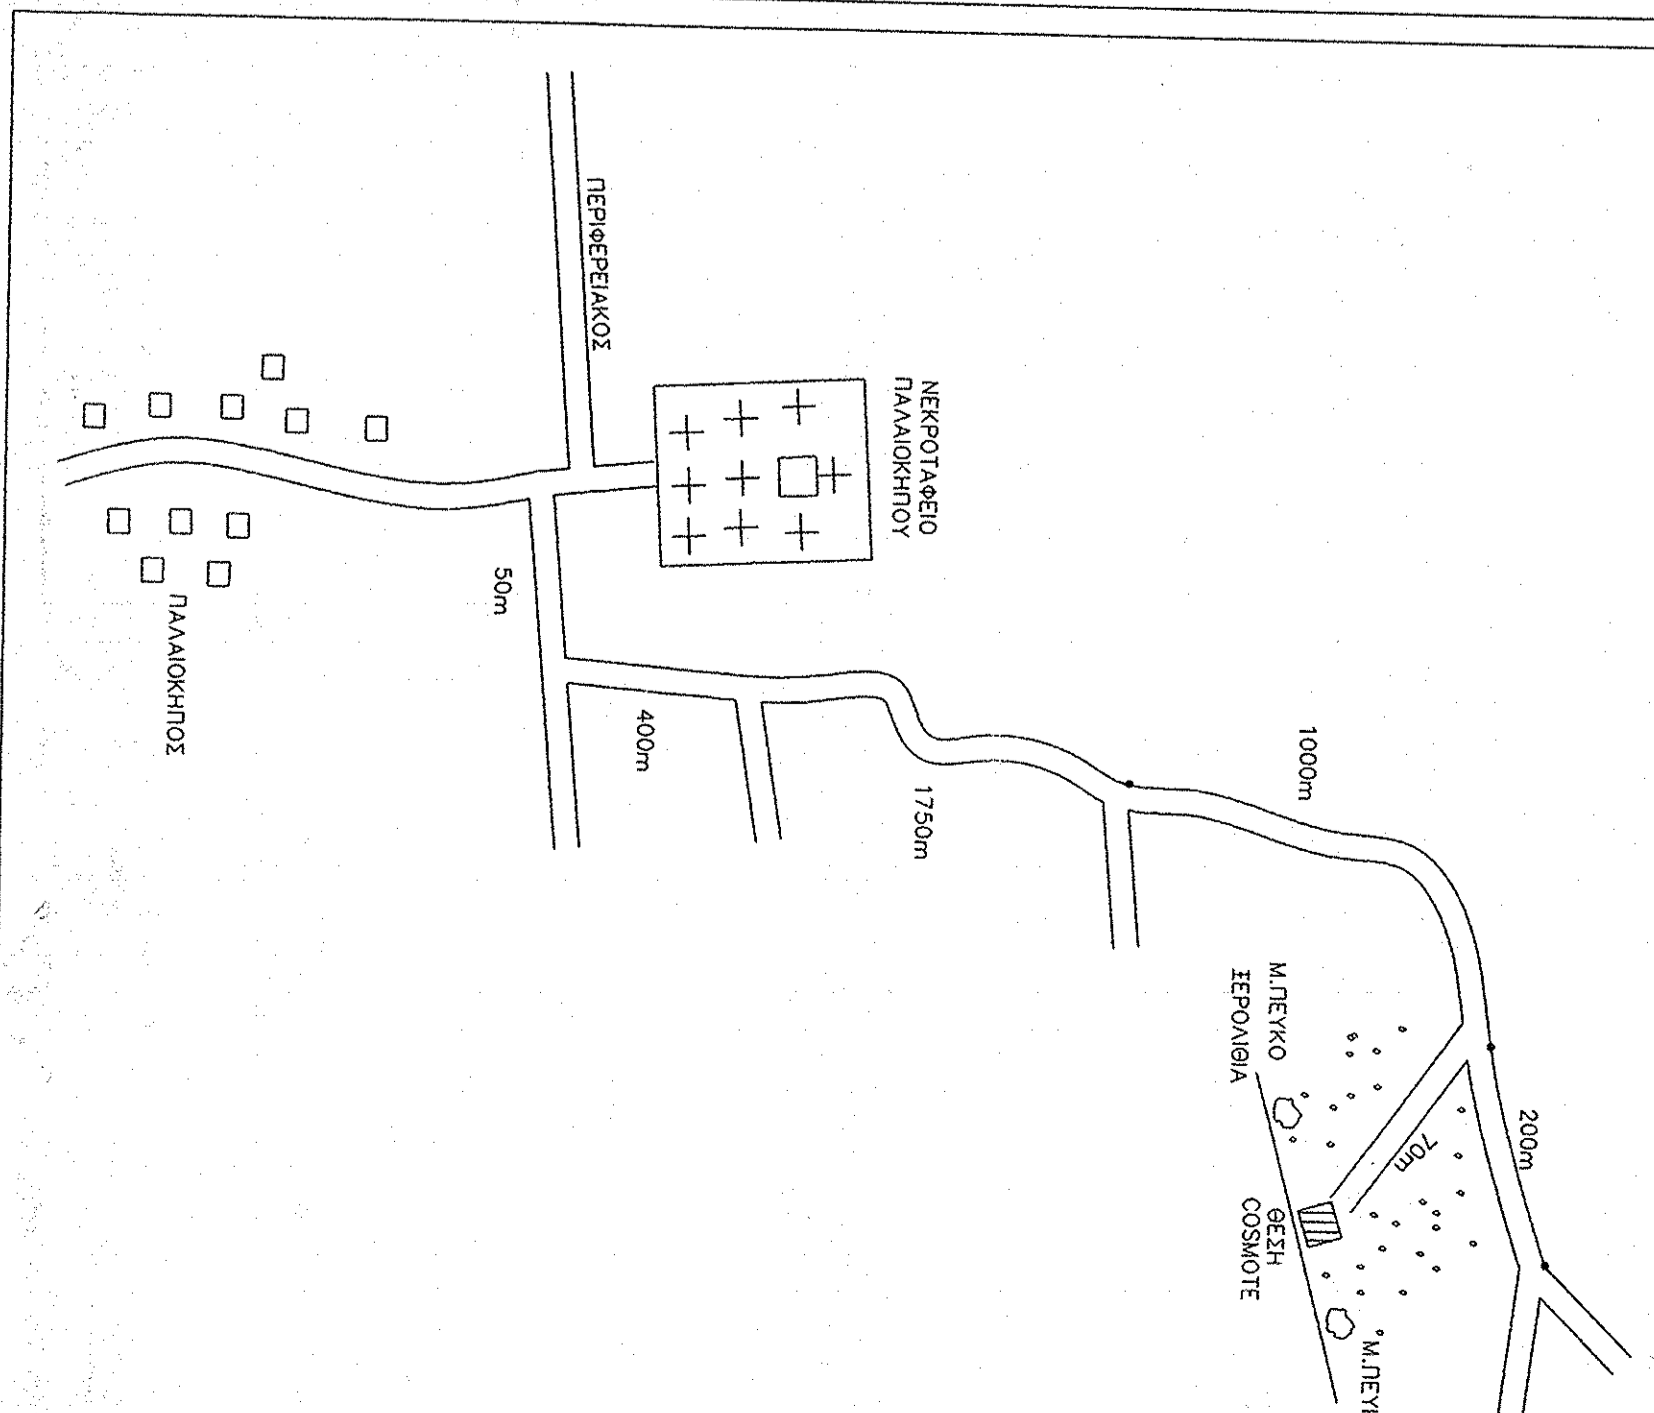

ΠΙΝΑΚΑΣ ΚΟΡΥΦΩΝ ΣΥΝΤΕΤΑΓΜΕΝΩΝ Α.Β.Γ.Α.Α

A X=711134.944 Y=4327101.418
B X=711163.983 Y=4327117.730
Γ X=711161.007 Y=4327137.269
Δ X=711132.614 Y=4327121.282

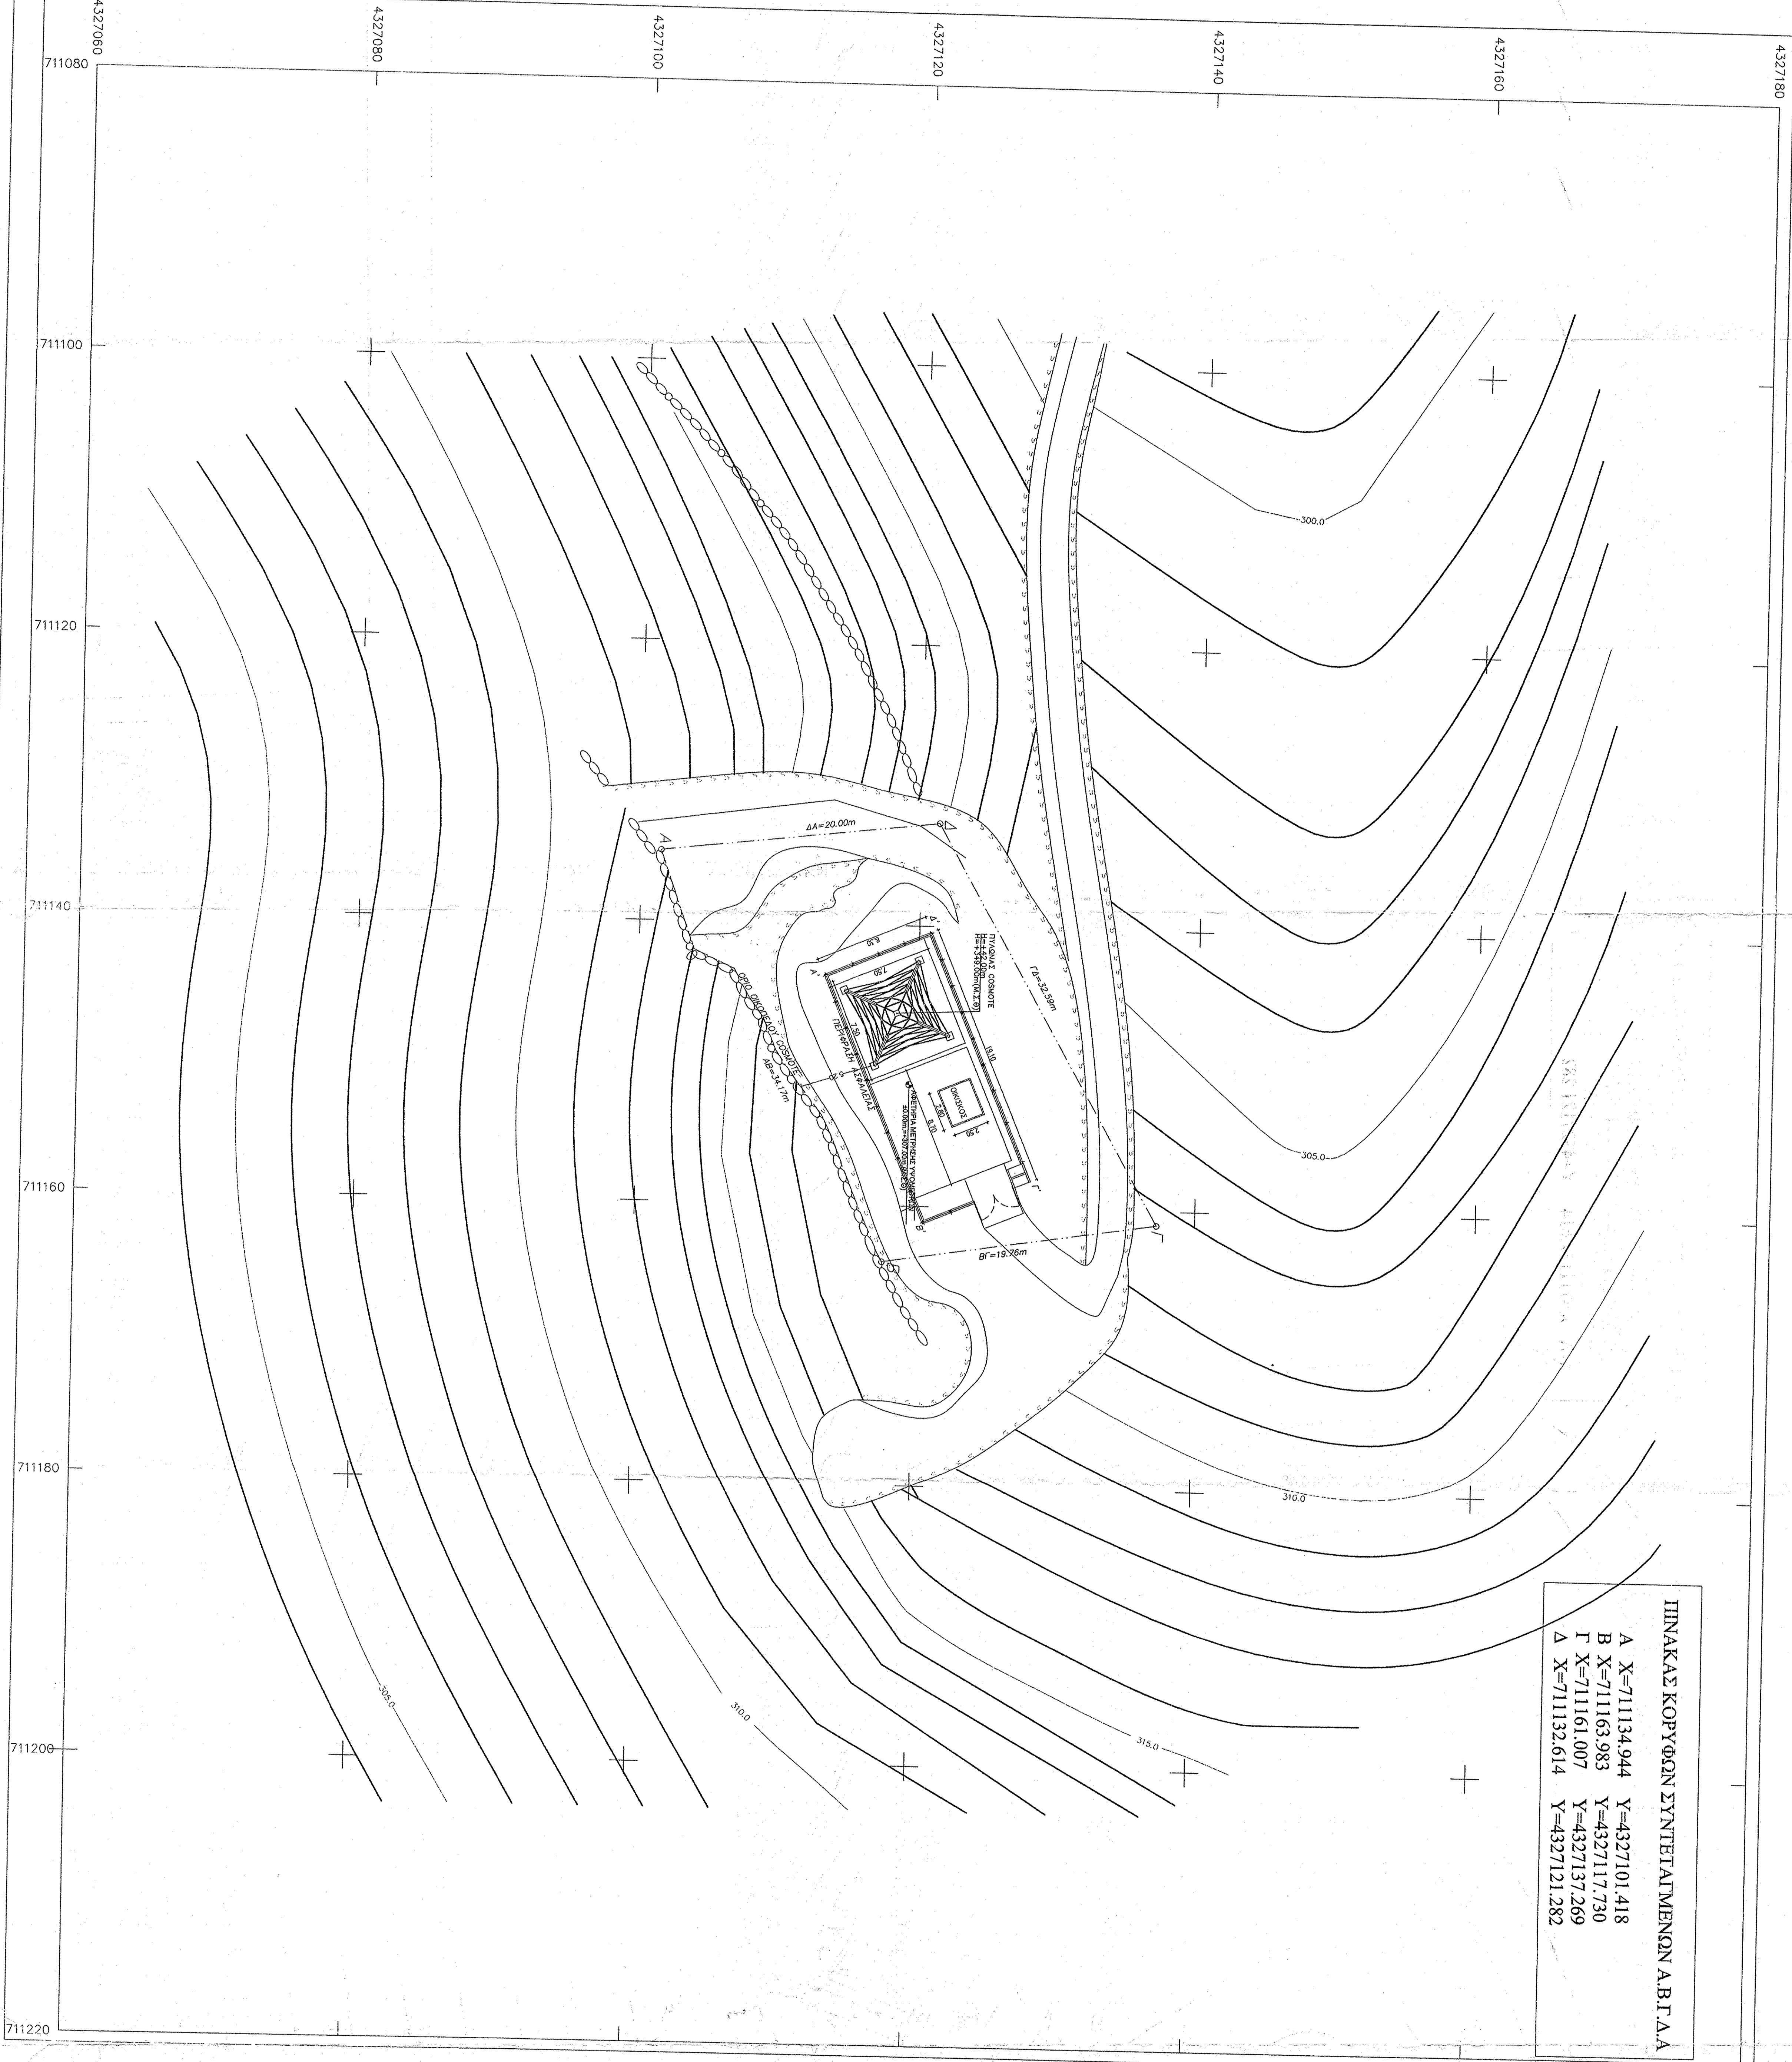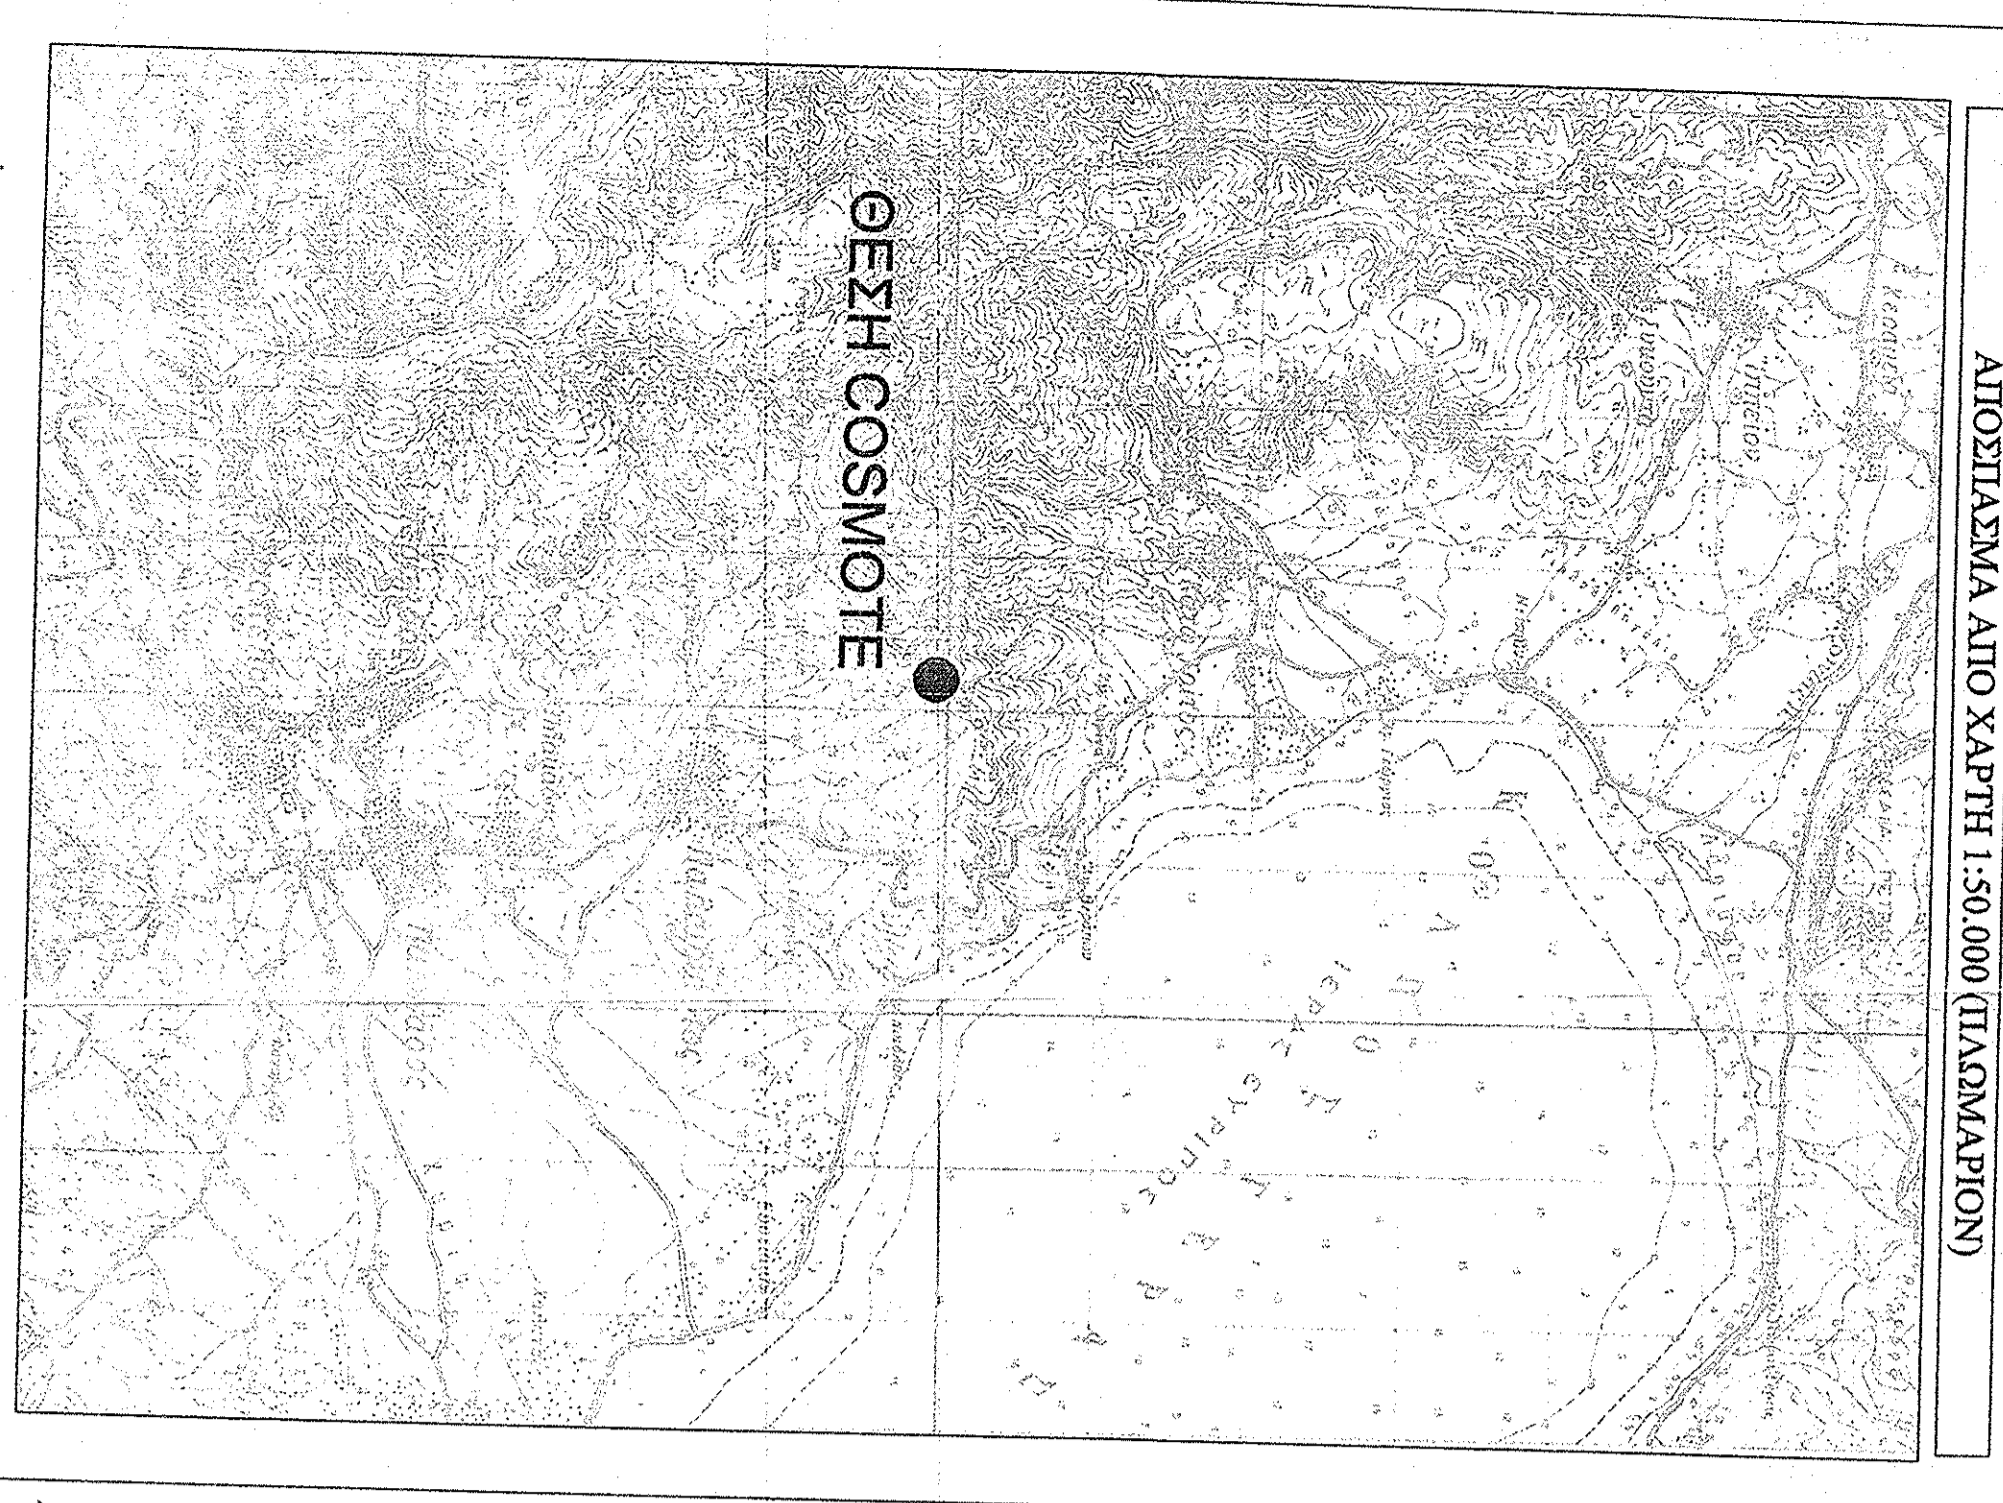

ΕΡΓΟΔΟΤΗΣ
Cosmote ΚΙΝΗΤΗΣ ΤΗΛΕΠΙΚΟΝΩΝΙΕΣ Α.Ε.

ΕΡΓΟ
ΕΓΚΑΤΑΣΤΑΣΗ ΣΤΑΘΜΟΥ
ΚΙΝΗΤΗΣ ΤΗΛΕΦΩΝΙΑΣ
ΚΑΜΠΙΑΣΣΑΣ Χ (140 6410)

ΘΕΣΗ
ΠΛΗΘΙΟΝ ΟΙΚΙΣΜΟΥ ΚΑΜΠΙΑΣΣΑΣ
ΔΗΜΟΣ ΛΕΣΒΟΥ
ΠΕΡΙΦΕΡΕΙΑΚΗ ΕΝΟΤΗΤΑ ΛΕΣΒΟΥ

ΑΝΑΔΟΧΟΣ
ΕΠΙΧΕΙΡΗΣΗ ΜΕΛΕΤΗΤΙΚΗ
ΧΑΛΚΙΑΔΟΥ ΣΟΦΙΑ

ΜΕΛΗΤΗΡΕΣ
ΑΡΧΙΤΕΚΤΟΝ ΜΗΧΑΝΙΚΟΣ - Α.Μ. Τ.Ε.Ε. 64969
ΘΕΜΑ ΣΥΣΤΑΘΟΥ

ΤΟΠΟΓΡΑΦΙΚΟ ΔΙΑΓΡΑΜΜΑ

ΚΑΜΠΑΚΑ	1 : 200
ΚΩΔΙΚΟΣ ΕΡΓΟΥ	D001
ΚΩΔΙΚΟΣ ΣΥΣΤΑΘΟΥ	140 6410

ΚΡΟΝΟΣ ΜΕΛΗΤΗΣ: 9/11/2014
ΥΠΟΓΡΑΦΗ: 6/6/2014 10:38:5

ΣΦΡΑΓΙΔΑ

ΣΤΑΘΜΟΣ ΚΕΣΑΘΝ
ΑΠΟΠΛΑΝΑ ΑΠΟ

3η ΑΝΑΘΕΩΡΗΣΗ	2η ΑΝΑΘΕΩΡΗΣΗ	1η ΑΝΑΘΕΩΡΗΣΗ	ΑΡΧΙΚΗ ΣΥΣΤΑΣΗ
ΒΡΕΜΝΙΑ	ΒΡΕΜΝΙΑ	ΒΡΕΜΝΙΑ	ΒΡΕΜΝΙΑ
ΣΥΜΒΟΥΛΗ	ΕΜΒΛΕΜΑ	ΒΡΕΜΝΙΑ	ΕΡΕΥΝΗ