


Λιθάρια συνδέσεως Φύλλων

6218 1	6218 2	6319 1
ΘΑΛΑΣΣΑ	ΘΑΛΑΣΣΑ	6319 3
ΘΑΛΑΣΣΑ	ΘΑΛΑΣΣΑ	6319 5

Φύλλον: 6218 4
ΑΠΟΣΠΑΣΜΑ ΔΥΛΛΩΝ
ΧΑΡΤΗ ΚΛ. 1/5000

ΘΕΩΡΕΙΤΑΙ
 και προσαρτάται στη
 υπ' αριθμ. 108/21110/11/2009
 Απόφαση της Γ.Γ.Π.Π.Α.
 Ε.Μ.Π.Ε.Π.Α.
 Γεωργίου Κ. Κασσαπέτη
 Καρπολάου Π.Ε.Α.

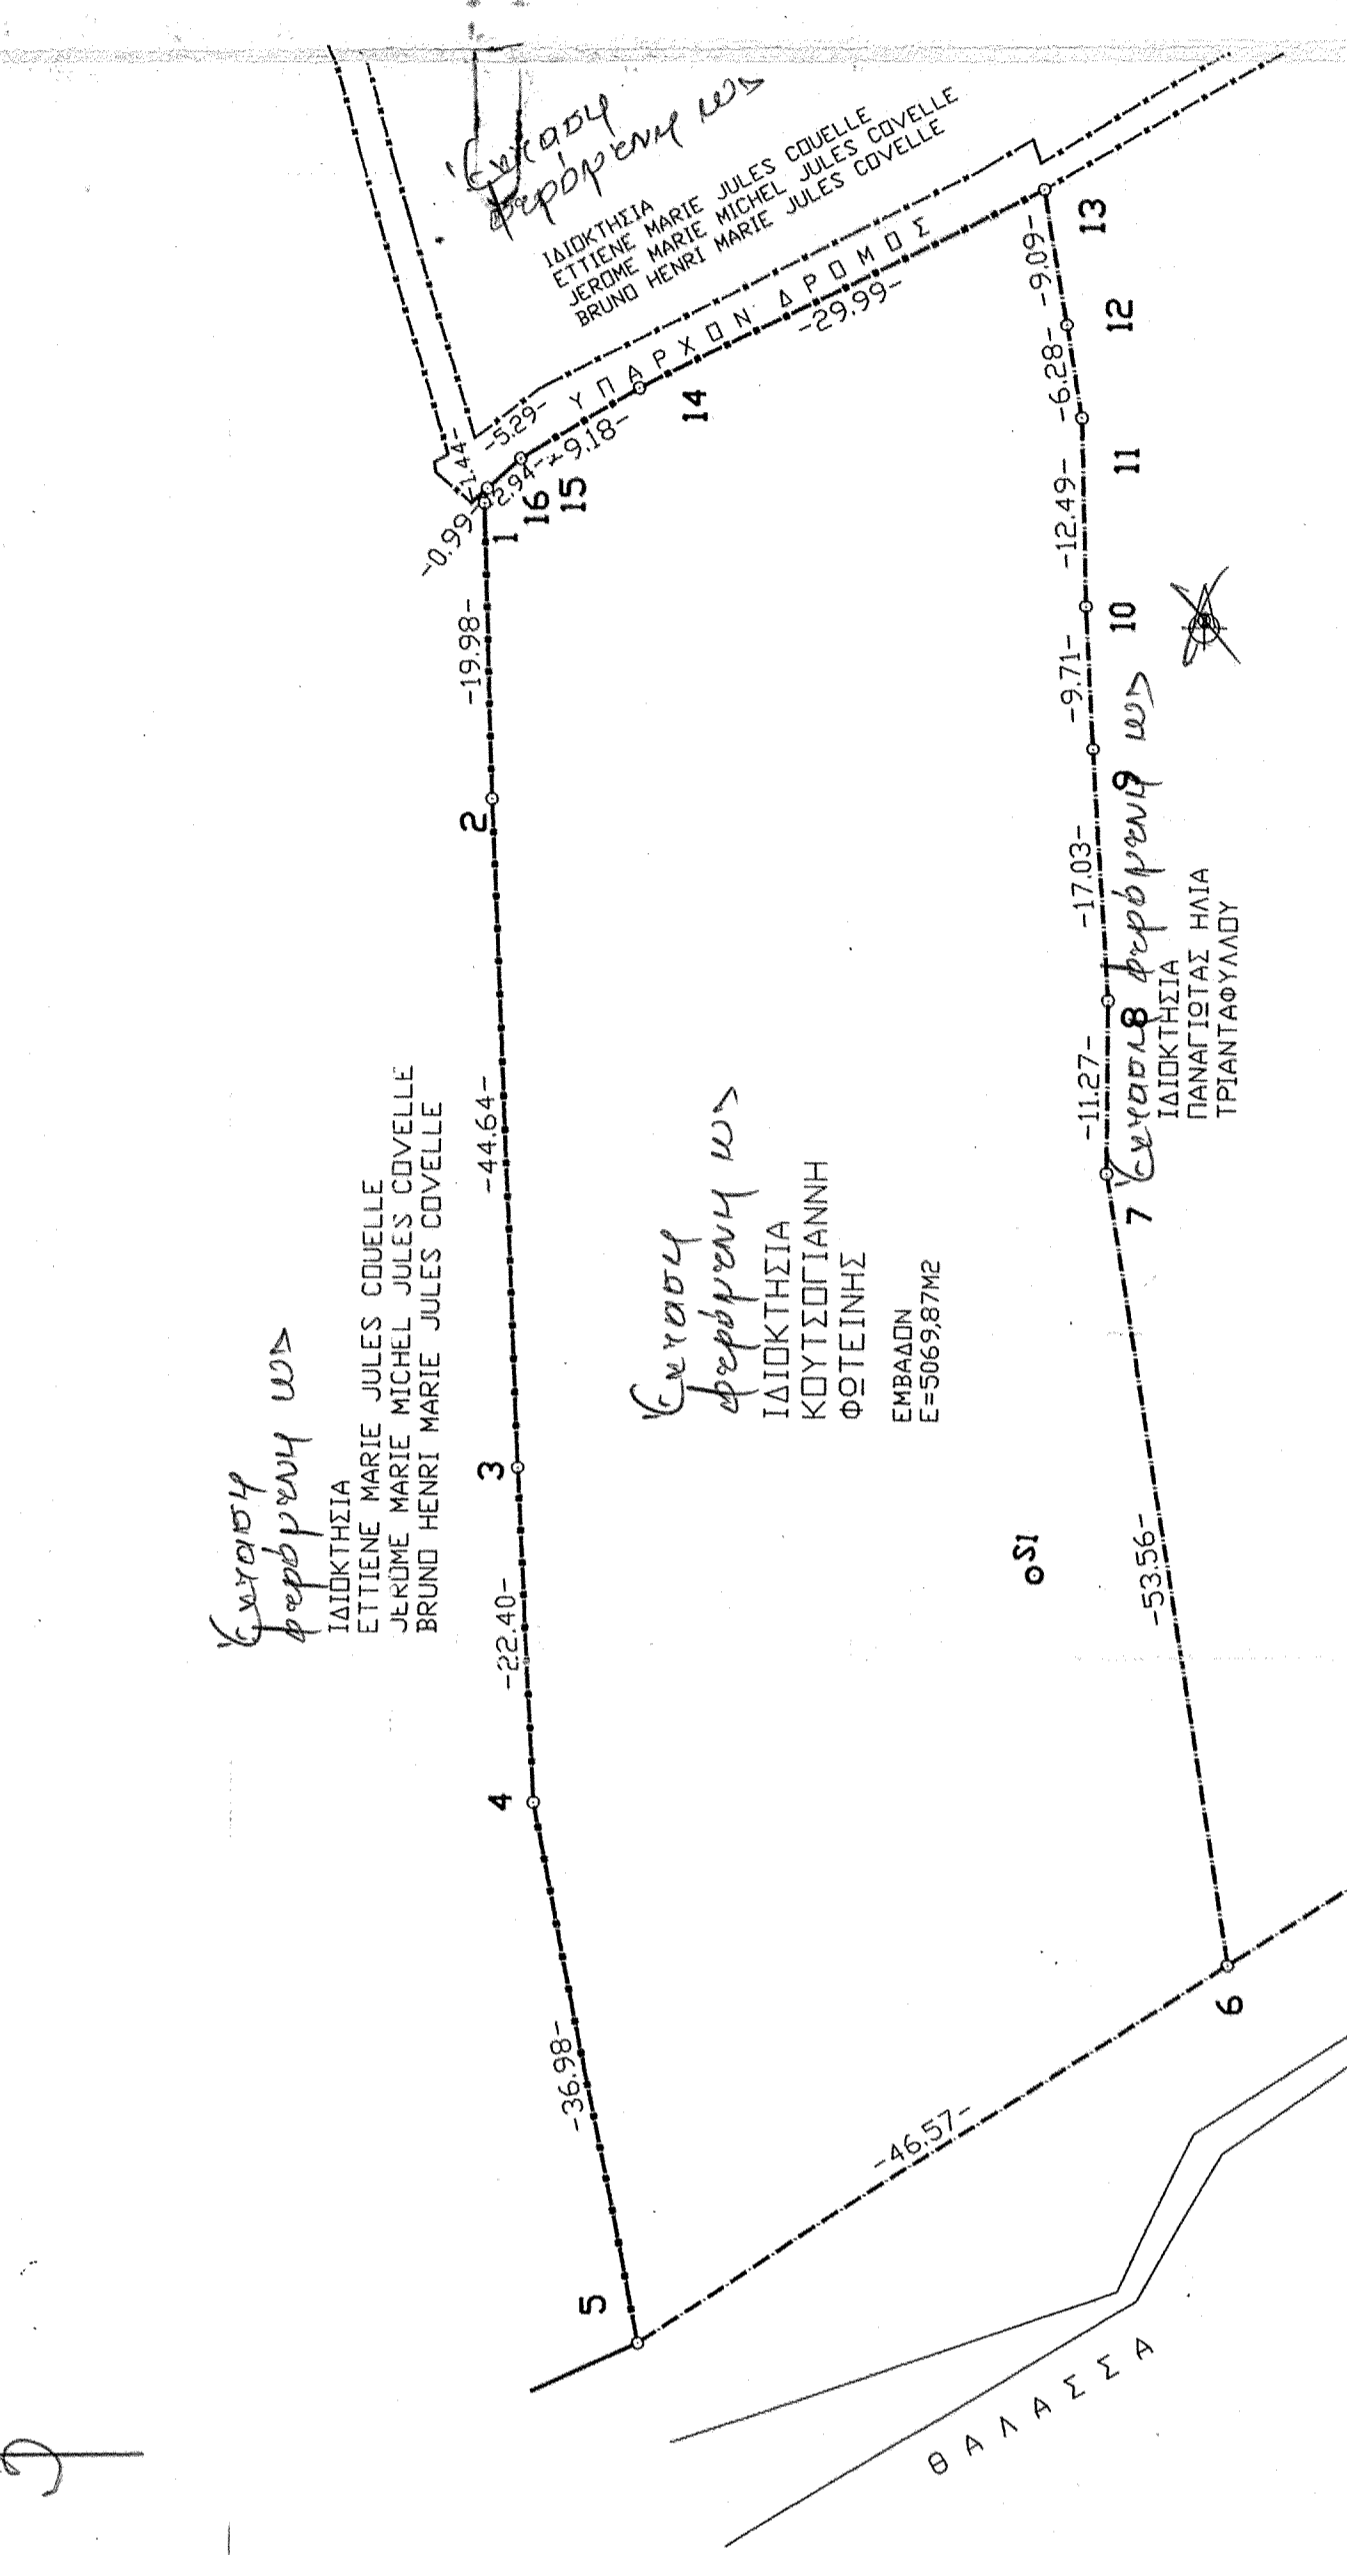

εφευδότης	ΚΟΥΤΣΟΓΙΑΝΝΗ ΦΩΤΕΙΝΗ
έργο	Α Π Ο Τ Υ Π Ο Σ Η Τ Ο Π Ο Γ Ρ Α Φ Ι Κ Ο Υ
τοποθεσία	ΚΕΤΟΣ ΟΧΕΔΙΟΥ > ΚΑΨΑΛΕΣ ΣΤΑ ΤΡΙΖΟΝΙΑ ΦΟΚΙΑΔΟΣ
θέμα σχεδίου	Τ
κλίμακες	1/500 & 1/5000
παραμηνία	ΝΟΕΜΒΡΙΟΣ 2006
εφευδά - υπογραφή	ΣΑΜΑΛΕΚΑΣ ΧΡΗΣΤΟΣ ΓΕΩΓΡΑΦΙΚΟΣ ΜΗΧΑΝΙΚΟΣ Τ.Ε. ΜΕΛΕΤΕΣ-ΚΑΤΑΣΚΕΥΕΣ-ΑΝΤΙΠΡΟΧΕΣ ΚΟΣΩΝΗΤΟ & ΚΟΣΜΑ ΑΓΓΕΛΟΥ-ΝΑΥΠΑΚΤΟΣ ΤΗΛ: 26340.3792/25331 ΑΦΜ 016022300 - ΔΟΥ ΝΑΥΠΑΚΤΟΥ 1941