ΔΗΛΩΣΗ Ν. 651/77

Ο παρακάτω υπογράφων Ψωμάς Θεοφάνης, Πολιτικος Μηχανικός, δηλώνω υπεύθυνα ότι: το εμφαινόμενο στο παρόν τοπογραφικό οικόπεδο, με στοιχεία 1,2,3,...31, το οποίο βρίσκεται στην περιοχή της "Ουτζάς" του Δ.Δ. Μυτιλήνης, ιδιοκτησίας Λάσκαρη Γεωργίου και εμβαδού Ε = 3.555,60 μ2, έχει μήκη πλευρών και όμορες ιδιοκτησίες, όπως φαίνονται στο παρόν τοπογραφικό διάγραμμα. Το οικόπεδο δεν ειναι άρτιο ούτε και οικοδομήσιμο, σύμφωνα με τις ισχύουσες πολεοδομικές διατάξεις. Βρίσκεται εντός Γ.Π.Σ. (περιοχή ΓΠΔ 1) Δήμου Μυτιλήνης. Απέχει απο την θάλασσα περίπου 750 μ. Το ακίνητο δεν ευρίσκεται σε αιγιαλό, ρέμμα, ζώνη παραλίας, βιότοπο, αρχαιολογικό χώρο και Δημόσιο κτήμα.

Ο Βεβαιών
20 / 7 / 2011

Οι παρακάτω υπογράφων δηλώνω ότι τα όρια του οικοπέδου με στοιχεία 1,2,3,...31, όπως φαίνονται στο παρόν τοπογραφικό διάγραμμα είναι τα ορθά, είναι υλοποιημένα και υποδείχθηκαν από εμένα.

Ο Δηλών

ΙΔΙΟΚΤΗΣΙΑ ΓΕΡΑΝΗ

ΙΔΙΟΚΤΗΣΙΑ ΔΗΜΗΤΡΙΟΥ

ΙΔΙΟΚΤΗΣΙΑ ΛΑΣΚΑΡΗ ΓΕΩΡΓΙΟΥ
ΕΜΒΑΔΟΝ 3.555,60 μ2

ΑΓΡΟΤΙΚΗ ΟΔΟΣ

ΙΔΙΟΚΤΗΣΙΑ ΤΣΙΒΓΟΥΛΗ

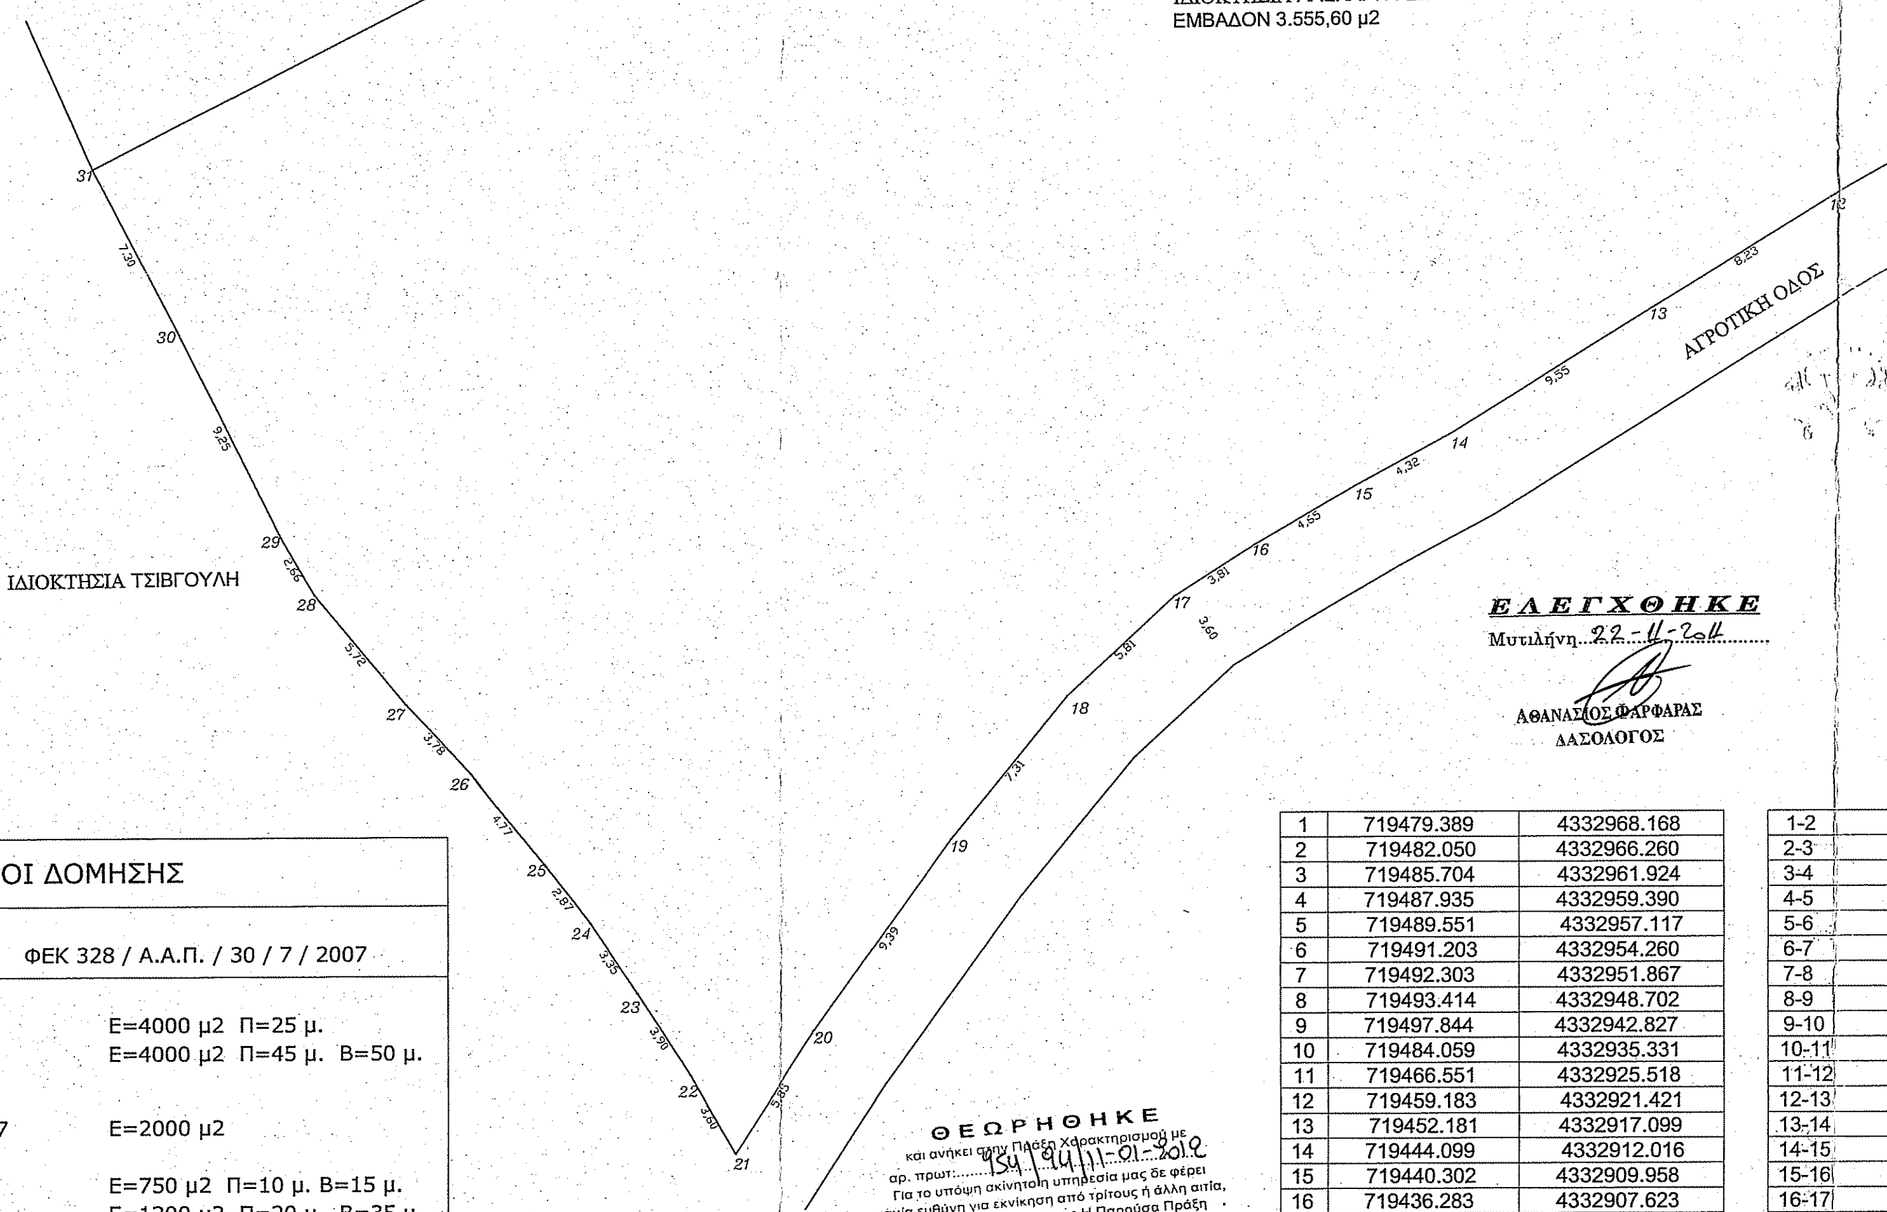

ΑΡΤΙΟΤΗΤΑ - ΟΡΟΙ ΔΟΜΗΣΗΣ		
Π.Δ. 24 / 31.05.1985 ΦΕΚ 270 Δ'		
Ν. 3212 / 24 / 31.12.2003 ΦΕΚ 308 Α'	ΦΕΚ 328 / Α.Α.Π. / 30 / 7 / 2007	
ΑΡΤΙΟΤΗΤΑ		
Κανόνας	Ε=4000 μ2	Π=25 μ.
Επί εθνικής-επαρχιακής-δημοτικής οδού	Ε=4000 μ2	Π=45 μ. Β=50 μ.
Παρεκκλίσεις		
α) Εντός ζώνης οικισμού προ της 24-04-1977	Ε=2000 μ2	
Επί εθνικής-επαρχιακής-δημοτικής οδού		
β) Προ της 12-11-1962	Ε=750 μ2	Π=10 μ. Β=15 μ.
γ) Από της 12-11-1962 έως της 12-09-1964	Ε=1200 μ2	Π=20 μ. Β=35 μ.
δ) Από της 12-09-1964 έως της 17-10-1978	Ε=2000 μ2	Π=25μ. Β=40 μ.
ε) Γενικά από της 17-10-1978 έως της 31-05-1985	Ε=4000 μ2	
ΟΡΟΙ ΔΟΜΗΣΗΣ		
Ποσοστό κάλυψης	30%	
Συντελεστής Δόμησης	παρ. 1-2, Αρθρ. 20, Ν.2508/97	
Αριθμός ορόφων	3	
Μέγιστο ύψος	11.00 μ.	
Αποστάσεις από τα όρια	10.00 μ.	

ΘΕΩΡΗΘΗΚΕ
και ανήκει στην Πράξη Χαρακτηρισμού με
αρ. πρωτ:.....154 / 14-11-01-2012
Για το υπόψη ακίνητοη υπηρεσία μας δε φέρει
καμία ευθύνη για εκνίκηση από τρίτους ή άλλη αιτία,
εμπράγματου δικαιώματος Η Παρούσα Πράξη
Χαρακτηρισμού αφορά μόνο το χαρακτήρα και τη
μορφή της συγκεκριμένης έκτασης.
Μυτιλήνη...11-01-2012.....
Ο Δ/ΝΤΗΣ ΔΑΣΩΝ Ν. ΛΕΣΒΟΥ

ΕΛΕΓΧΘΗΚΕ
Μυτιλήνη...22-11-2011.....
ΑΘΑΝΑΣΙΟΣ ΦΑΡΦΑΡΑΣ
ΔΑΣΟΛΟΓΟΣ

1	719479.389	4332968.168	1-2	3.27
2	719482.050	4332966.260	2-3	5.67
3	719485.704	4332961.924	3-4	3.38
4	719487.935	4332959.390	4-5	2.79
5	719489.551	4332957.117	5-6	3.30
6	719491.203	4332954.260	6-7	2.63
7	719492.303	4332951.867	7-8	3.35
8	719493.414	4332948.702	8-9	7.36
9	719497.844	4332942.827	9-10	15.69
10	719484.059	4332935.331	10-11	20.07
11	719466.551	4332925.518	11-12	8.43
12	719459.183	4332921.421	12-13	8.23
13	719452.181	4332917.099	13-14	9.55
14	719444.099	4332912.016	14-15	4.32
15	719440.302	4332909.958	15-16	4.65
16	719436.283	4332907.623	16-17	3.81
17	719433.071	4332905.572	17-18	5.81
18	719428.817	4332901.608	18-19	7.31
19	719424.188	4332895.953	19-20	9.39
20	719418.685	4332888.342	20-21	5.85
21	719415.515	4332883.426	21-22	3.60
22	719413.708	4332886.545	22-23	3.90
23	719411.595	4332889.828	23-24	3.35
24	719409.738	4332892.613	24-25	2.87
25	719408.003	4332894.904	25-26	4.77
26	719404.977	4332898.584	26-27	3.78
27	719402.399	4332901.346	27-28	5.72
28	719398.744	4332905.744	28-29	2.66
29	719397.403	4332908.039	29-30	9.25
30	719393.280	4332916.321	30-31	7.30
31	719389.886	4332922.790	31-1	100.35

ΤΟΠΟΓΡΑΦΙΚΟ ΔΙΑΓΡΑΜΜΑ

ΕΡΓΟΔΟΤΗΣ :	ΛΑΣΚΑΡΗΣ ΓΕΩΡΓΙΟΣ
ΘΕΣΗ :	ΘΕΣΗ "ΟΥΤΖΑ", Δ.Δ. ΜΥΤΙΛΗΝΗΣ, ΔΗΜΟΥ ΛΕΣΒΟΥ
ΜΕΛΕΤΗΤΗΣ:	ΨΩΜΑΣ ΘΕΟΦΑΝΗΣ ΠΟΛΙΤΙΚΟΣ ΜΗΧΑΝΙΚΟΣ
ΘΕΜΑ : ΤΟΠΟΓΡΑΦΙΚΟ ΔΙΑΓΡΑΜΜΑ	ΑΡ. ΣΧΕΔΙΟΥ: T1
ΚΛΙΜΑΚΑ: 1:200	
ΙΟΥΛΙΟΣ 2011	

ΣΦΡΑΓΙΔΑ

ΨΩΜΑΣ Χ. ΘΕΟΦΑΝΗΣ
ΠΟΛΙΤΙΚΟΣ ΜΗΧΑΝΙΚΟΣ Ε.Μ.Π.
Α.Μ. Τ.Ε.Ε. 106797
26ΧΙΛ. ΜΥΤΙΛΗΝΗΣ - ΛΟΥΤΡΩΝ
ΑΦΜ: 111099409 - ΔΟΥ: ΜΥΤΙΛΗΝΗΣ

ΘΕΩΡΗΣΗ