ΦΩΤΟΓΡΑΦΙΑ ΑΠΟ ΘΕΣΗ ΛΗΨΗΣ 1

ΦΩΤΟΓΡΑΦΙΑ ΑΠΟ ΘΕΣΗ ΛΗΨΗΣ 2

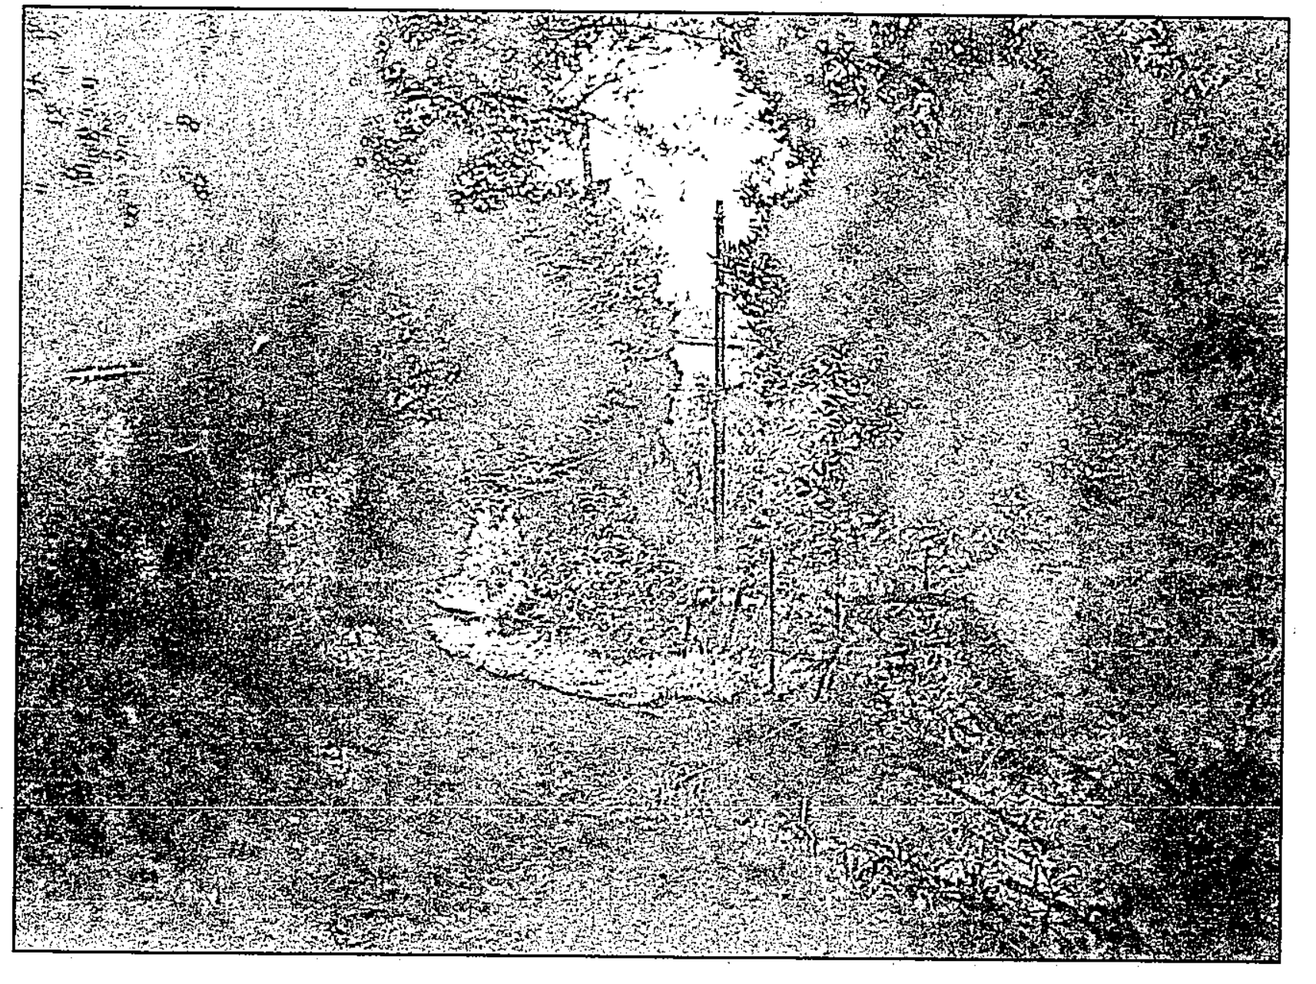

ΑΠΟΣΠΑΣΜΑ ΡΥΜΟΤΟΜΙΚΟΥ ΣΧΕΔΙΟΥ 1:2.000

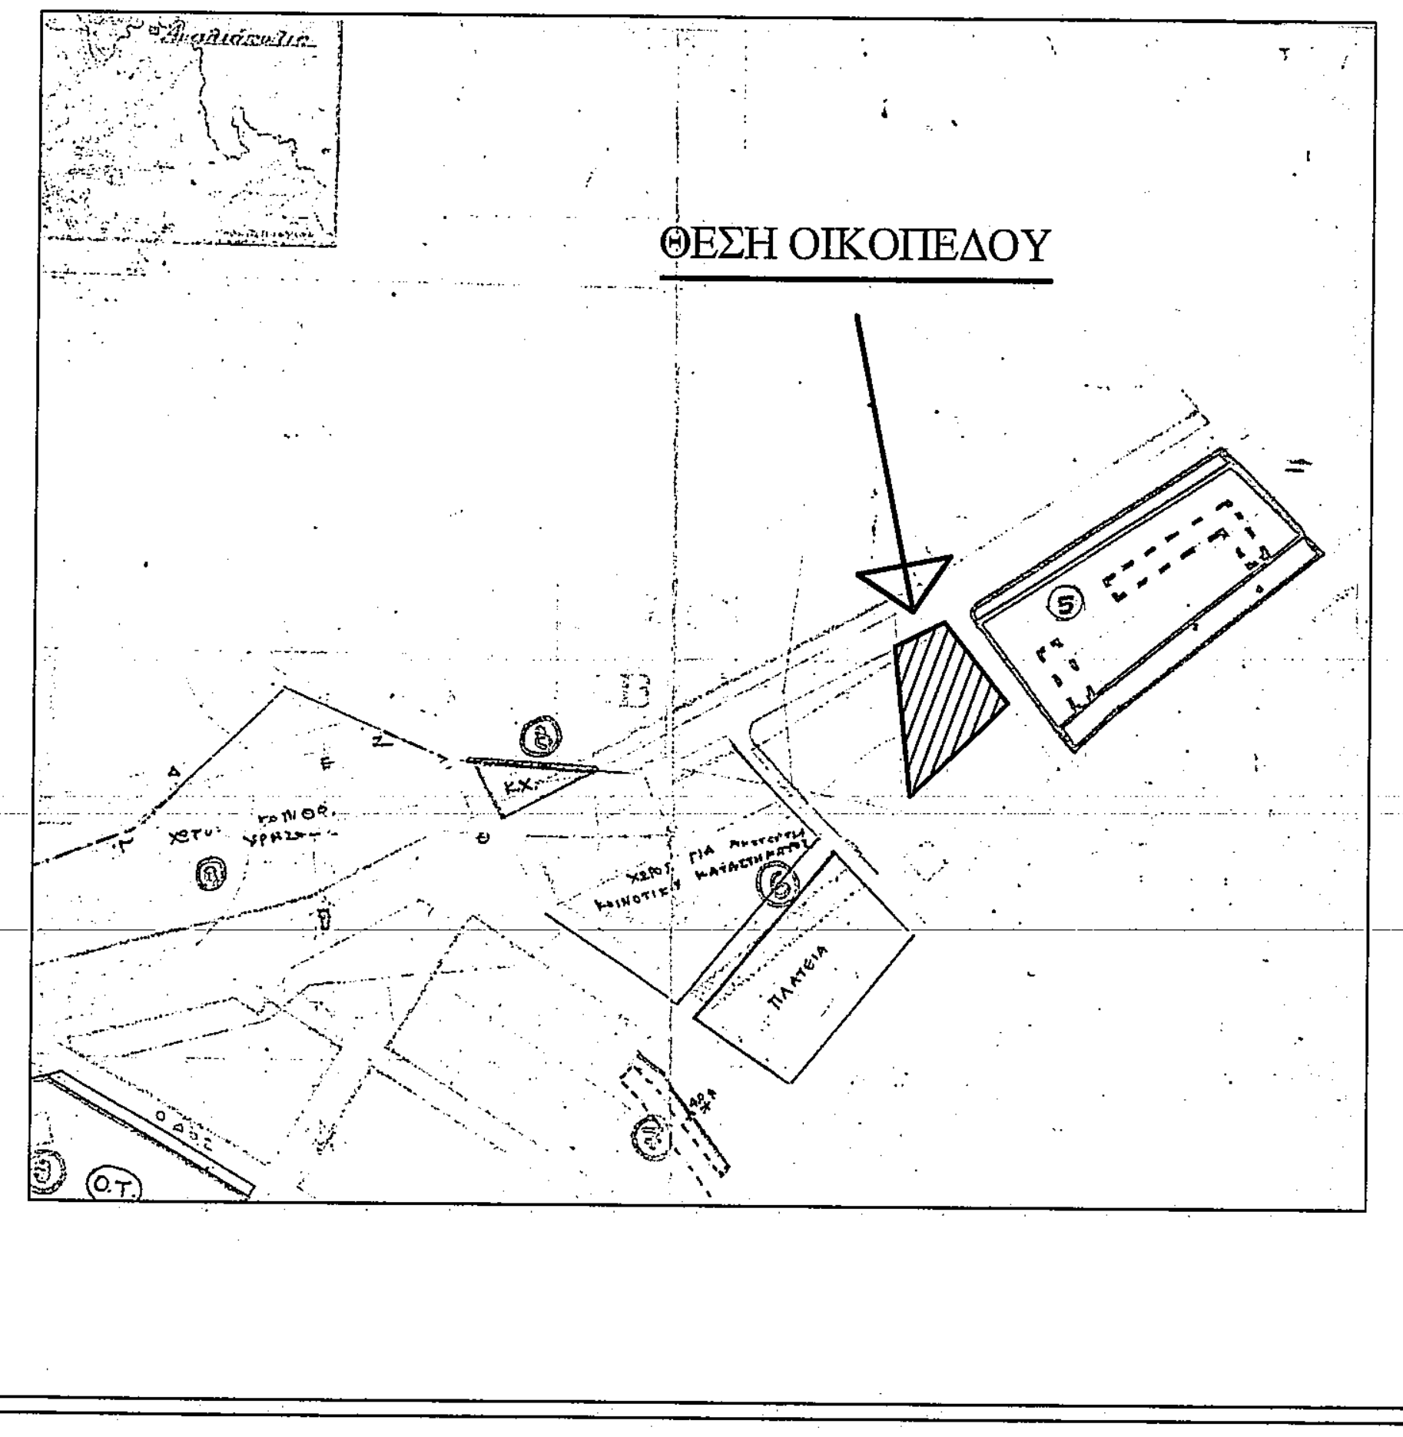
ΘΕΣΗ ΟΙΚΟΠΕΔΟΥ

ΑΠΟΣΠΑΣΜΑ ΑΙΓΙΑΛΟΥ 1:2000
ΦΕΚ 668Δ/08-08-1997

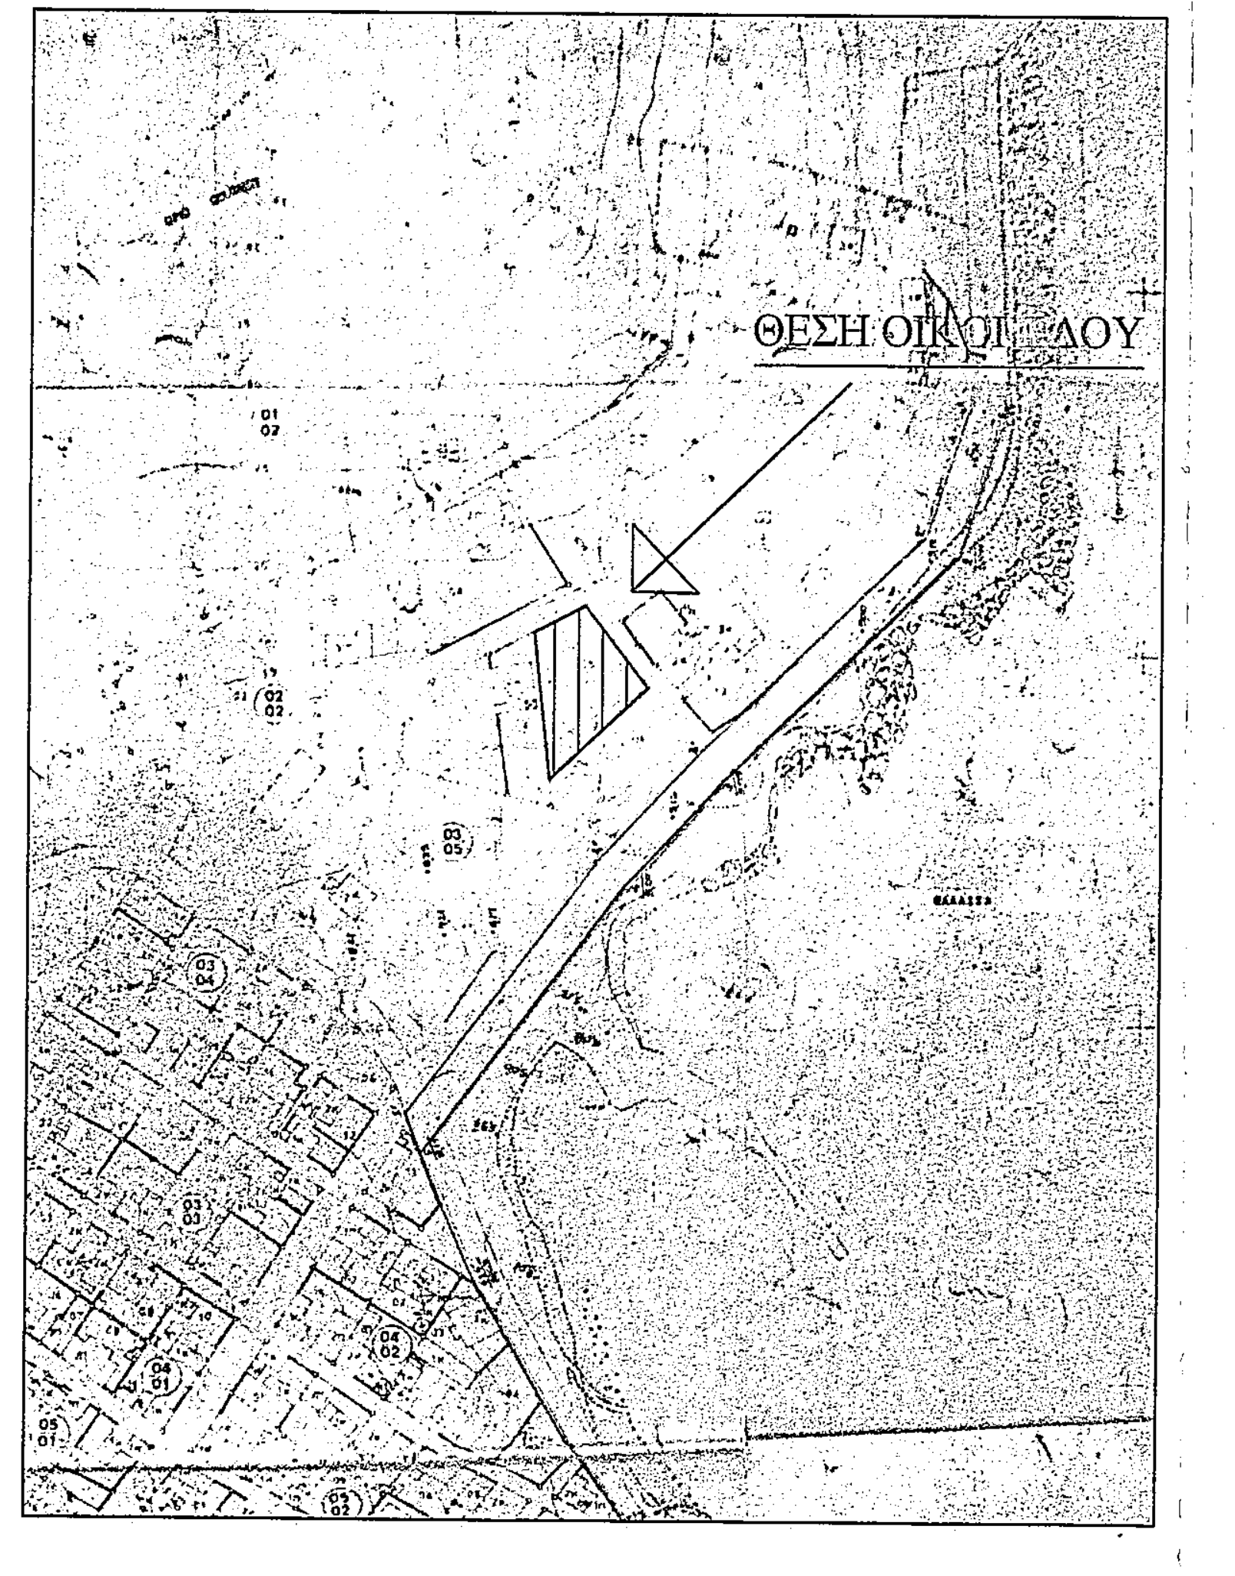
ΘΕΣΗ ΟΙΚΟΠΕΔΟΥ

ΑΠΟΣΠΑΣΜΑ ΟΡΘΟΦΩΤΟΧΑΡΤΗ 1:1.500
πηγη: ΕΚΧΑ ΑΕ, φωτοληψία: 2007 - 2009

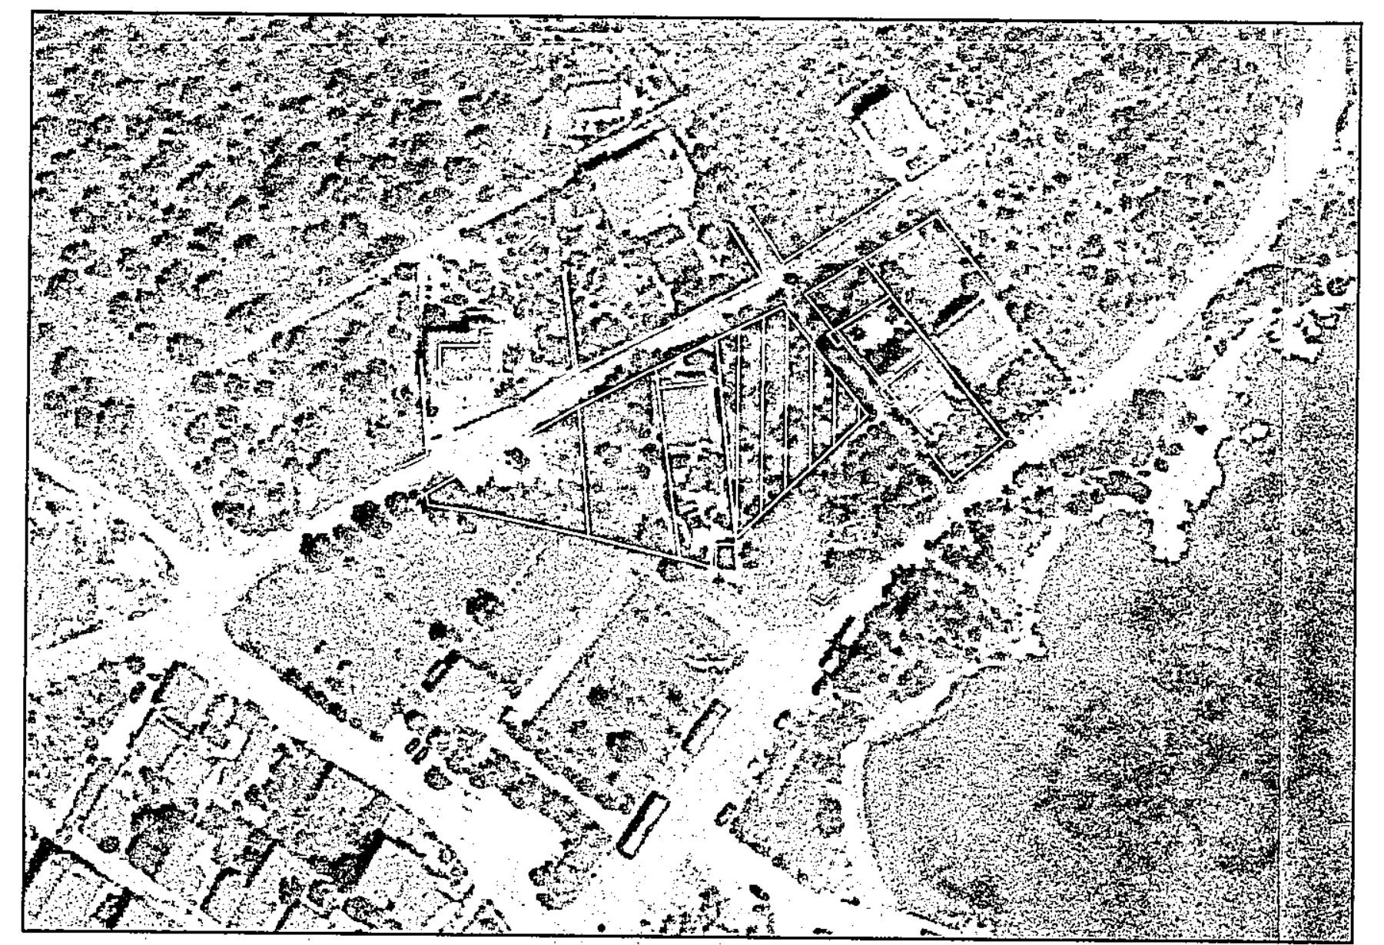

ΑΠΟΣΠΑΣΜΑ ΔΟΡΥΦΟΡΙΚΗΣ ΕΙΚΟΝΑΣ 1:1.500
πηγη: Gogle Earth, φωτοληψία: 28-10-2013

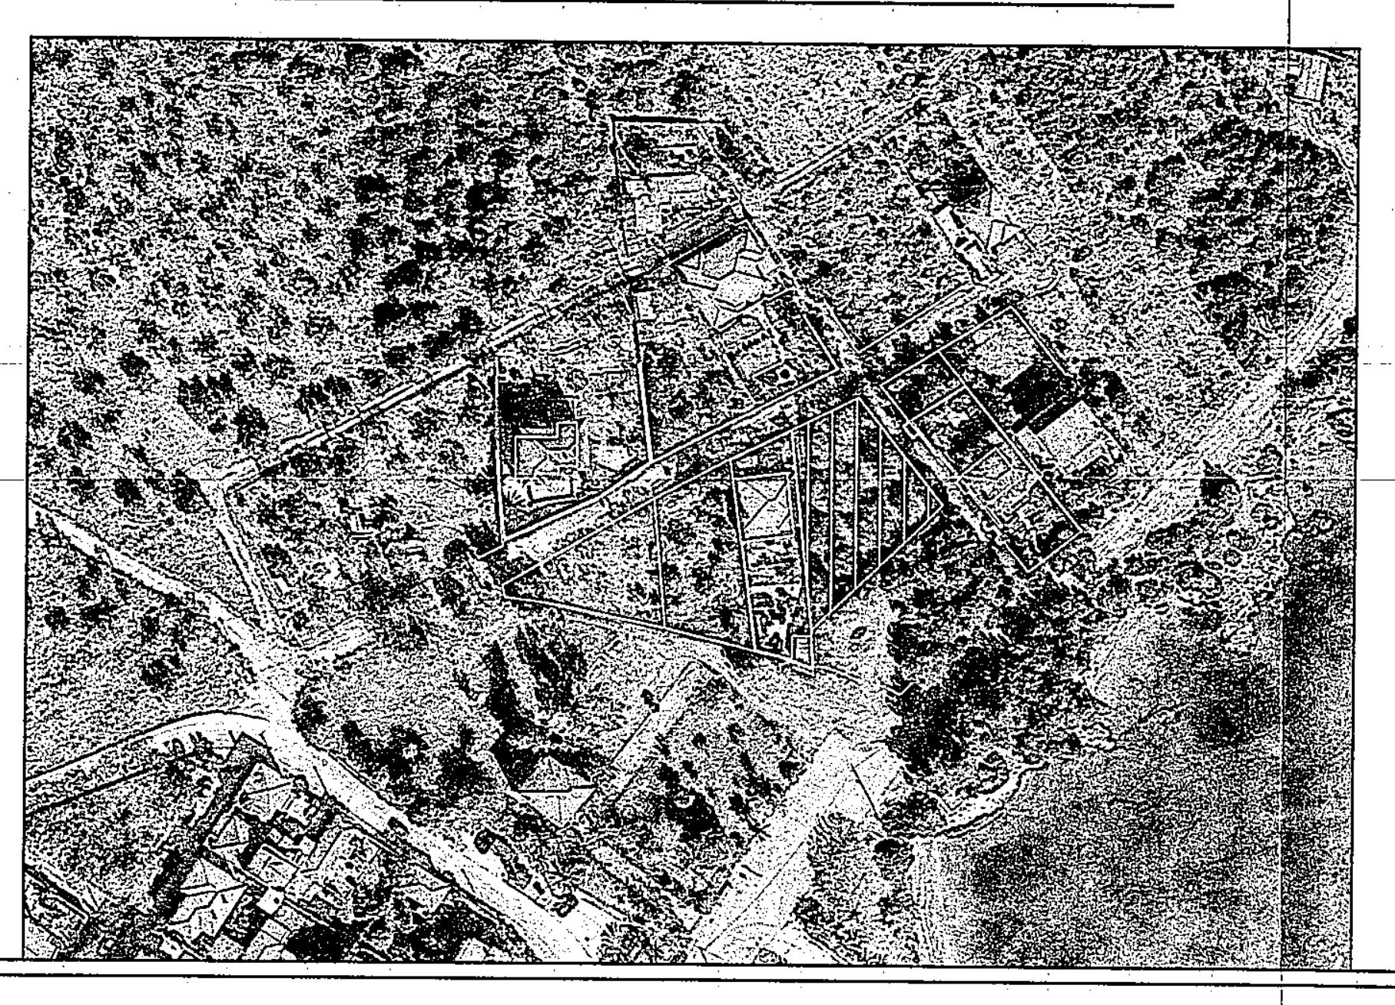

ΑΠΟΣΠΑΣΜΑ ΦΥΛΛΟΥ ΧΑΡΤΟΥ
ΓΥΣ 5336/4 - κλίμακα: 1:5.000

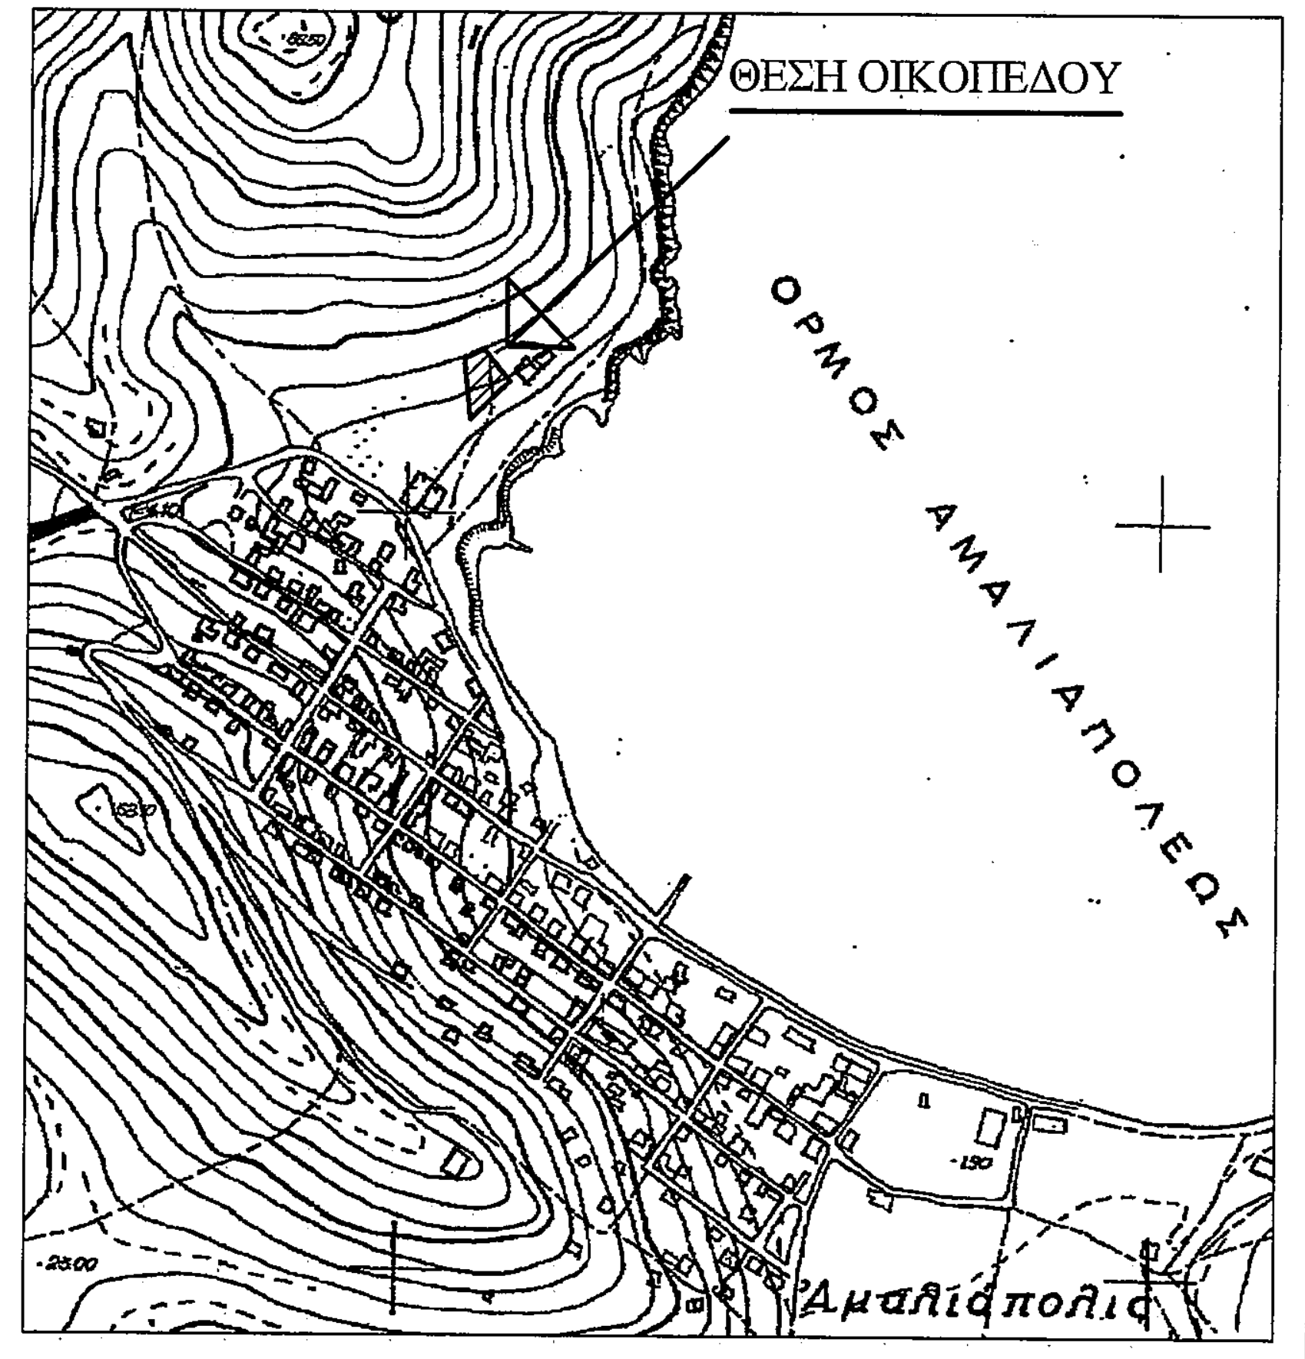
ΘΕΣΗ ΟΙΚΟΠΕΔΟΥ
ΟΡΜΟΣ ΑΜΑΛΙΑΠΟΛΕΩΣ
Αμαλιάπολις

ΑΠΟΣΠΑΣΜΑ ΦΥΛΛΟΥ ΧΑΡΤΟΥ
ΓΥΣ ΑΛΜΥΡΟΣ 031 - κλίμακα: 1:50.000

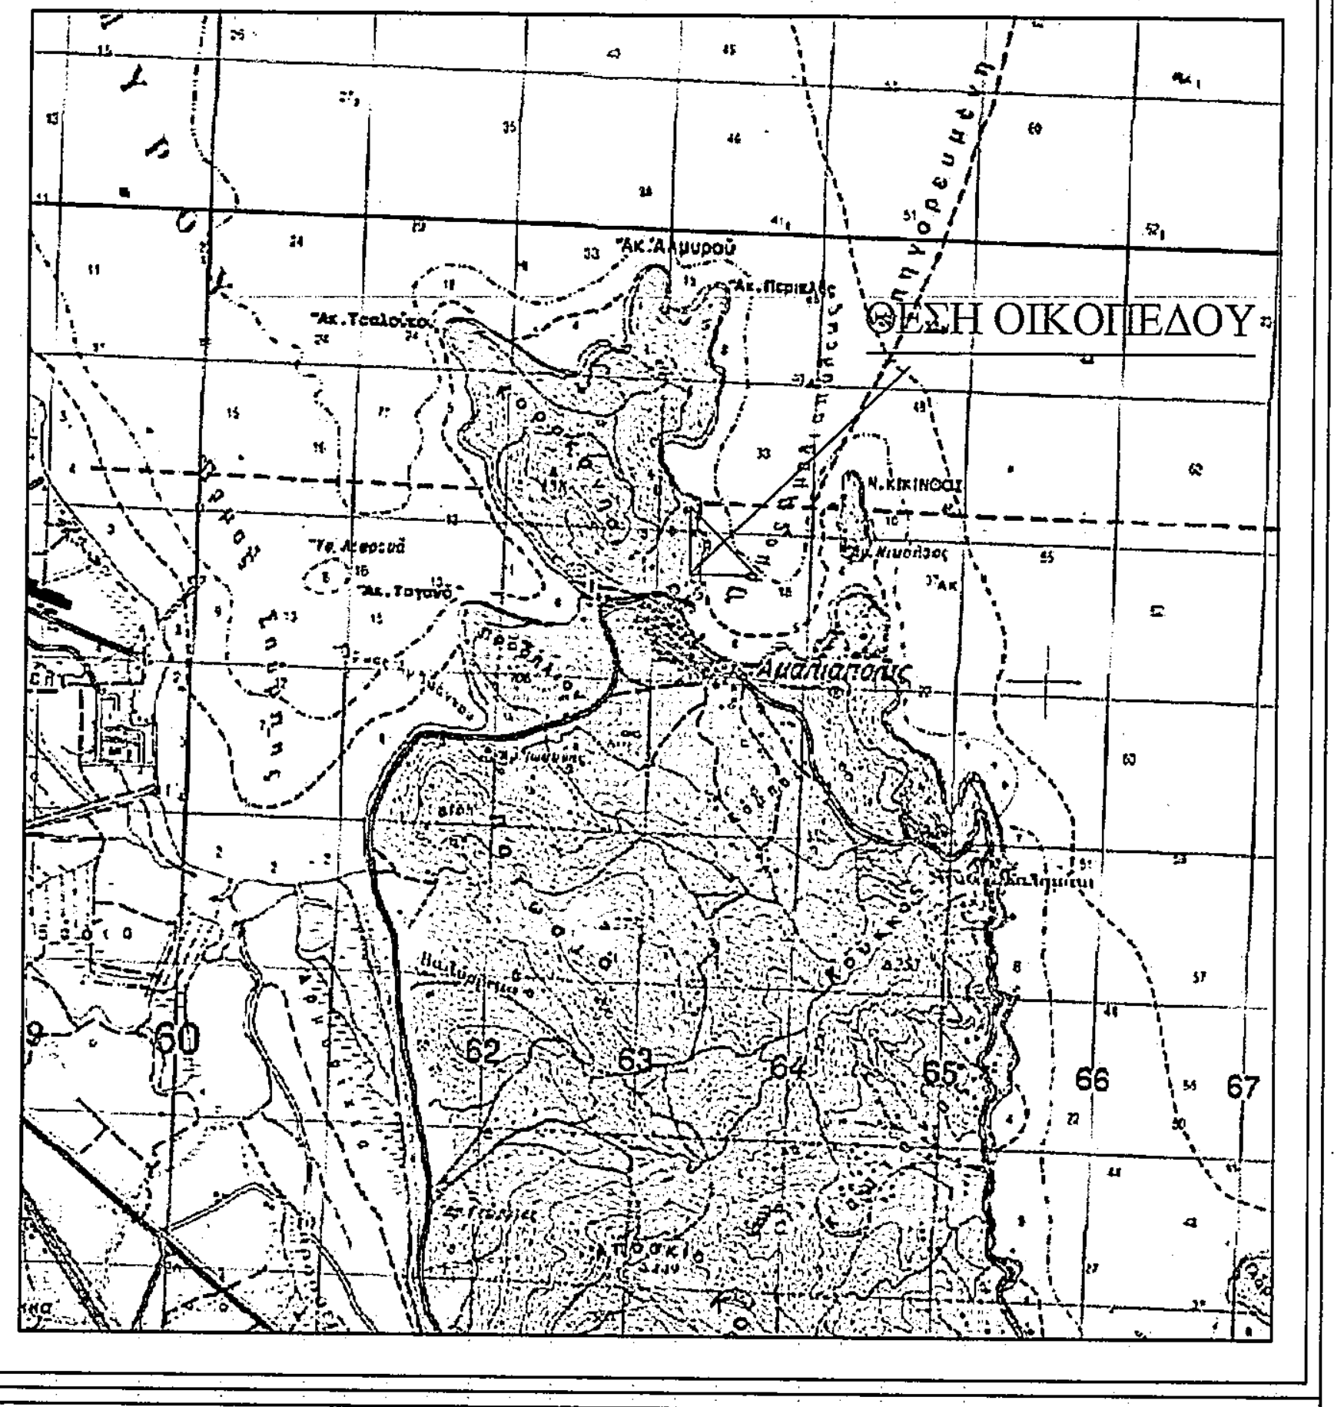
ΘΕΣΗ ΟΙΚΟΠΕΔΟΥ

ΕΓΚΡΙΣΗ ΡΥΜΟΤΟΜΙΚΟΥ ΣΧΕΔΙΟΥ Β.Δ. 125363/12-12-47
ΦΕΚ 290Α/22-12-47

Α. ΑΡΤΙΟΤΗΤΑ - ΟΙΚΟΔΟΜΗΣΙΜΟΤΗΤΑ

ΤΟΜΕΑΣ	ΚΑΝΟΝΑΣ	ΠΑΡΕΚΚΛΙΣΗ	ΗΜΕΡ.ΠΑΡΕΚ.
Α	*10 - 300*	-	-
Β	*15 - 800*	-	-

Το οικόπεδο βρίσκεται στον *Τομέα Α*.

Β. ΟΡΟΙ ΔΟΜΗΣΗΣ

ΤΟΜΕΑΣ	Σ.Δ.	ΚΑΛΥΨΗ %	ΜΕΓΙΣΤΟ ΥΨΟΣ
Α	1,12	40%	10,00 + 1,50μ. στέγη
Β	0,56	Κατά Γ.Ο.Κ άρθρο 8	10,00 + 1,50 μ. στέγη

Σε ορισμένα Ο.Τ του τομέα Β υπάρχει πρασιά 4μ.
Απαγορεύεται η εγκατάσταση λυόμενων κατασκευών.

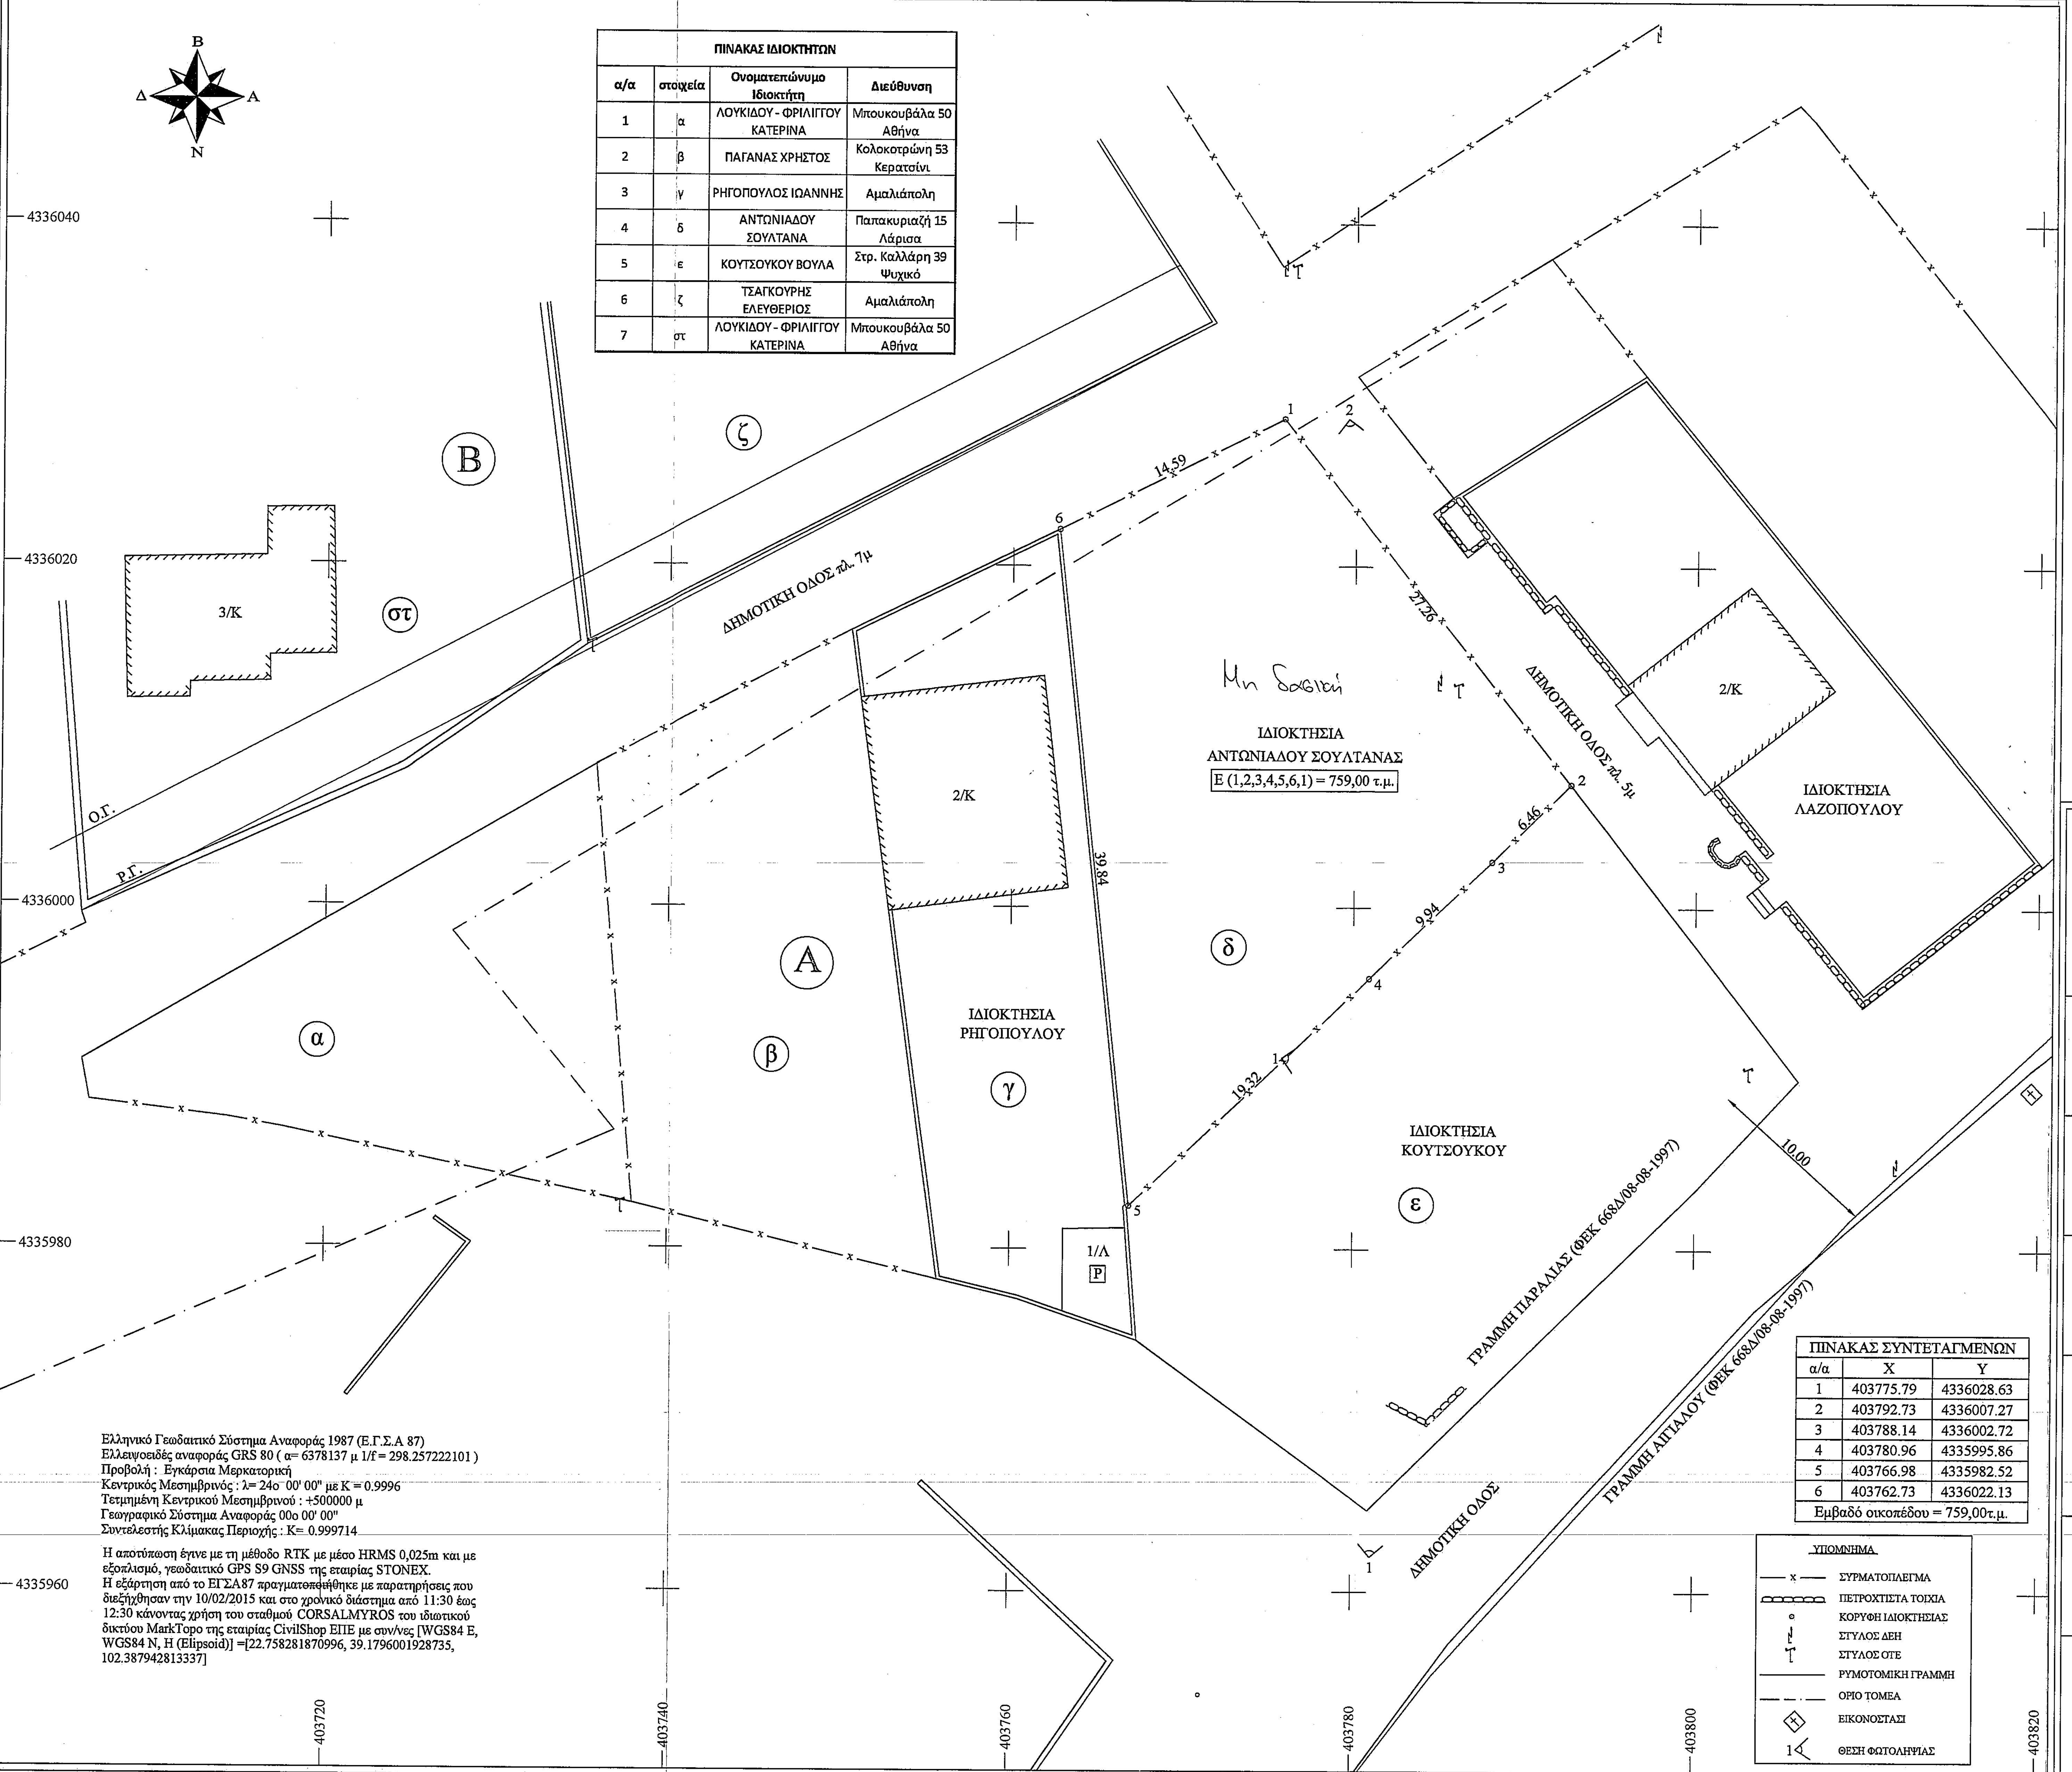
Β
Δ
Α
Ν
Β
Α
α
β
γ
δ
ε
ζ
στ
3/Κ
2/Κ
2/Κ
1/Α
Ο.Γ.
Ρ.Γ.
ΔΗΜΟΤΙΚΗ ΟΔΟΣ πλ. 7μ
ΔΗΜΟΤΙΚΗ ΟΔΟΣ πλ. 5μ
ΔΗΜΟΤΙΚΗ ΟΔΟΣ
ΙΔΙΟΚΤΗΣΙΑ ΡΗΓΟΠΟΥΛΟΥ
ΙΔΙΟΚΤΗΣΙΑ ΑΝΤΩΝΙΑΔΟΥ ΣΟΥΛΤΑΝΑΣ
Ε (1,2,3,4,5,6,1) = 759,00 τ.μ.
Μη δασική
ΙΔΙΟΚΤΗΣΙΑ ΚΟΥΤΣΟΥΚΟΥ
ΙΔΙΟΚΤΗΣΙΑ ΛΑΖΟΠΟΥΛΟΥ
ΓΡΑΜΜΗ ΠΑΡΑΛΙΑΣ (ΦΕΚ 668Δ/08-08-1997)
ΓΡΑΜΜΗ ΑΙΓΙΑΛΟΥ (ΦΕΚ 668Δ/08-08-1997)
1
2
3
4
5
6
14.59
27.26
6.46
9.94
19.32
39.84
10.00
4336040
4336020
4336000
4335980
4335960
403720
403740
403760
403780
403800
403820

ΠΙΝΑΚΑΣ ΙΔΙΟΚΤΗΤΩΝ			
α/α	στοιχεία	Ονοματεπώνυμο Ιδιοκτήτη	Διεύθυνση
1	α	ΛΟΥΚΙΔΟΥ - ΦΡΙΛΙΓΓΟΥ ΚΑΤΕΡΙΝΑ	Μπουκουβάλα 50 Αθήνα
2	β	ΠΑΓΑΝΑΣ ΧΡΗΣΤΟΣ	Κολοκοτρώνη 53 Κερατσίνι
3	γ	ΡΗΓΟΠΟΥΛΟΣ ΙΩΑΝΝΗΣ	Αμαλιάπολη
4	δ	ΑΝΤΩΝΙΑΔΟΥ ΣΟΥΛΤΑΝΑ	Παπακυριαζή 15 Λάρισα
5	ε	ΚΟΥΤΣΟΥΚΟΥ ΒΟΥΛΑ	Στρ. Καλλάρη 39 Ψυχικό
6	ζ	ΤΣΑΓΚΟΥΡΗΣ ΕΛΕΥΘΕΡΙΟΣ	Αμαλιάπολη
7	στ	ΛΟΥΚΙΔΟΥ - ΦΡΙΛΙΓΓΟΥ ΚΑΤΕΡΙΝΑ	Μπουκουβάλα 50 Αθήνα

Ελληνικό Γεωδαιτικό Σύστημα Αναφοράς 1987 (Ε.Γ.Σ.Α 87)
Ελλειψοειδές αναφοράς GRS 80 (α= 6378137 μ 1/f = 298.257222101)
Προβολή : Εγκάρσια Μερκατορική
Κεντρικός Μεσημβρινός : λ= 24ο 00' 00" με Κ = 0.9996
Τετμημένη Κεντρικού Μεσημβρινού : +500000 μ
Γεωγραφικό Σύστημα Αναφοράς 00ο 00' 00"
Συντελεστής Κλίμακας Περιοχής : Κ= 0.999714

Η αποτύπωση έγινε με τη μέθοδο RTK με μέσο HRMS 0,025m και με εξοπλισμό, γεωδαιτικό GPS S9 GNSS της εταιρίας STONEX.
Η εξάρτηση από το ΕΓΣΑ87 πραγματοποιήθηκε με παρατηρήσεις που διεξήχθησαν την 10/02/2015 και στο χρονικό διάστημα από 11:30 έως 12:30 κάνοντας χρήση του σταθμού CORSALMYROS του ιδιωτικού δικτύου MarkTopo της εταιρίας CivilShop ΕΠΕ με συν/νες [WGS84 E, WGS84 N, H (Elipsoid)] =[22.758281870996, 39.1796001928735, 102.387942813337]

ΠΙΝΑΚΑΣ ΣΥΝΤΕΤΑΓΜΕΝΩΝ		
α/α	X	Y
1	403775.79	4336028.63
2	403792.73	4336007.27
3	403788.14	4336002.72
4	403780.96	4335995.86
5	403766.98	4335982.52
6	403762.73	4336022.13
Εμβαδό οικοπέδου = 759,00τ.μ.		

ΥΠΟΜΝΗΜΑ

- —x— ΣΥΡΜΑΤΟΠΛΕΓΜΑ
- ΠΕΤΡΟΧΤΙΣΤΑ ΤΟΙΧΙΑ
- ○ ΚΟΡΥΦΗ ΙΔΙΟΚΤΗΣΙΑΣ
- ΣΤΥΛΟΣ ΔΕΗ
- ΣΤΥΛΟΣ ΟΤΕ
- —— ΡΥΜΟΤΟΜΙΚΗ ΓΡΑΜΜΗ
- — - — ΟΡΙΟ ΤΟΜΕΑ
- ◈ ΕΙΚΟΝΟΣΤΑΣΙ
- 1 ΘΕΣΗ ΦΩΤΟΛΗΨΙΑΣ

ΤΕΧΝΙΚΟ ΓΡΑΦΕΙΟ
ΖΟΥΠΗΣ ΚΩΝ. ΔΗΜΗΤΡΙΟΣ
ΜΗΧΑΝΙΚΟΣ ΓΕΩΠΛΗΡΟΦΟΡΙΚΗΣ
ΚΑΙ ΤΟΠΟΓΡΑΦΙΑΣ

Δ/ΝΣΗ: ΙΑΣΟΝΟΣ 7, ΑΛΜΥΡΟΣ ΜΑΓΝΗΣΙΑΣ, Τ.Κ. 37100
ΤΗΛ. 6978304450 - 24220 25122

ΘΕΩΡΗΘΗΚΕ
Σύμφωνα με το αριθμ. 1843/148 / 595 έγγραφό μας και προσαρτάται σ' αυτό.
Αλμυρός 24-8-2015
Ο Δασάρχης
ΑΝΑΣΙΑΝΟΣ
ΔΑΣΟΛΟΓΟΣ

Εργοδότης: ΑΝΤΩΝΙΑΔΟΥ ΣΟΥΛΤΑΝΑ

Έγινε έλεγχος
Αλμυρός 13-8-2015
Ο Δασολόγος
Στυλιανή Λ. Τουλιά
ΔΑΣΟΛΟΓΟΣ ΠΕ

Έργο: ΤΡΟΠΟΠΟΙΗΣΗ ΡΥΜΟΤΟΜΙΚΟΥ ΣΧΕΔΙΟΥ ΑΜΑΛΙΑΠΟΛΗΣ

Θέση: *ΚΑΡΑΝΤΙΝΑ*, ΕΝΤΟΣ ΟΙΚΙΣΜΟΥ ΑΜΑΛΙΑΠΟΛΗΣ, Τοπ. Κοιν. ΑΜΑΛΙΑΠΟΛΗΣ, ΔΗΜΟΥ ΑΛΜΥΡΟΥ

Θέμα Σχεδίου: ΤΟΠΟΓΡΑΦΙΚΟ ΔΙΑΓΡΑΜΜΑ ΟΙΚΟΠΕΔΟΥ ΚΑΙ ΟΜΜΟΡΩΝ (1,2,3,4,5,6,1) ΕΜΒΑΔΟΥ Ε = 759,00 τ.μ.

Ημερομηνία: ΜΑΡΤΙΟΣ 2015

Αριθμός Σχεδίου: Ε_007

Κλίμακα: 1:200

Υπογραφή:

Σφραγίδα:
ΖΟΥΠΗΣ ΚΩΝ. ΔΗΜΗΤΡΙΟΣ
ΠΤΥΧΙΟΥΧΟΣ ΜΗΧΑΝΙΚΟΣ ΓΕΩΠΛΗΡΟΦΟΡΙΚΗΣ ΚΑΙ ΤΟΠΟΓΡΑΦΙΑΣ - Α.Μ./ΕΕΤΕΜ: 40254 - ΑΡ.ΤΕΕ 15212
ΑΛΜΥΡΟΣ ΜΑΓΝΗΣΙΑΣ, Τ.Κ. 37100
ΙΑΣΟΝΟΣ 7, ΤΗΛ.:24220 25122
ΚΙΝ.: 6978304450
ΑΦΜ:127132337 - ΔΟΥ:Ν.ΙΟΝΙΑΣ(ΑΛΜΥΡΟΥ)