


ΠΙΝΑΚΑΣ ΣΥΝΤΕΤΑΓΜΕΝΩΝ			
ΕΓΣΑ 87			
ΣΗΜΕΙΟ	X	Y	
A1	605081,995	4425888,172	
A2	605126,312	4425904,708	
A3	605164,677	4425918,599	
A4	605179,229	4425884,203	
A5	605218,917	4425896,109	
A6	605247,360	4425864,359	
A7	605195,104	4425814,088	
A8	605164,677	4425795,568	
A9	605154,094	4425805,490	
A10	605101,838	4425805,490	
A11	605085,302	4425835,917	




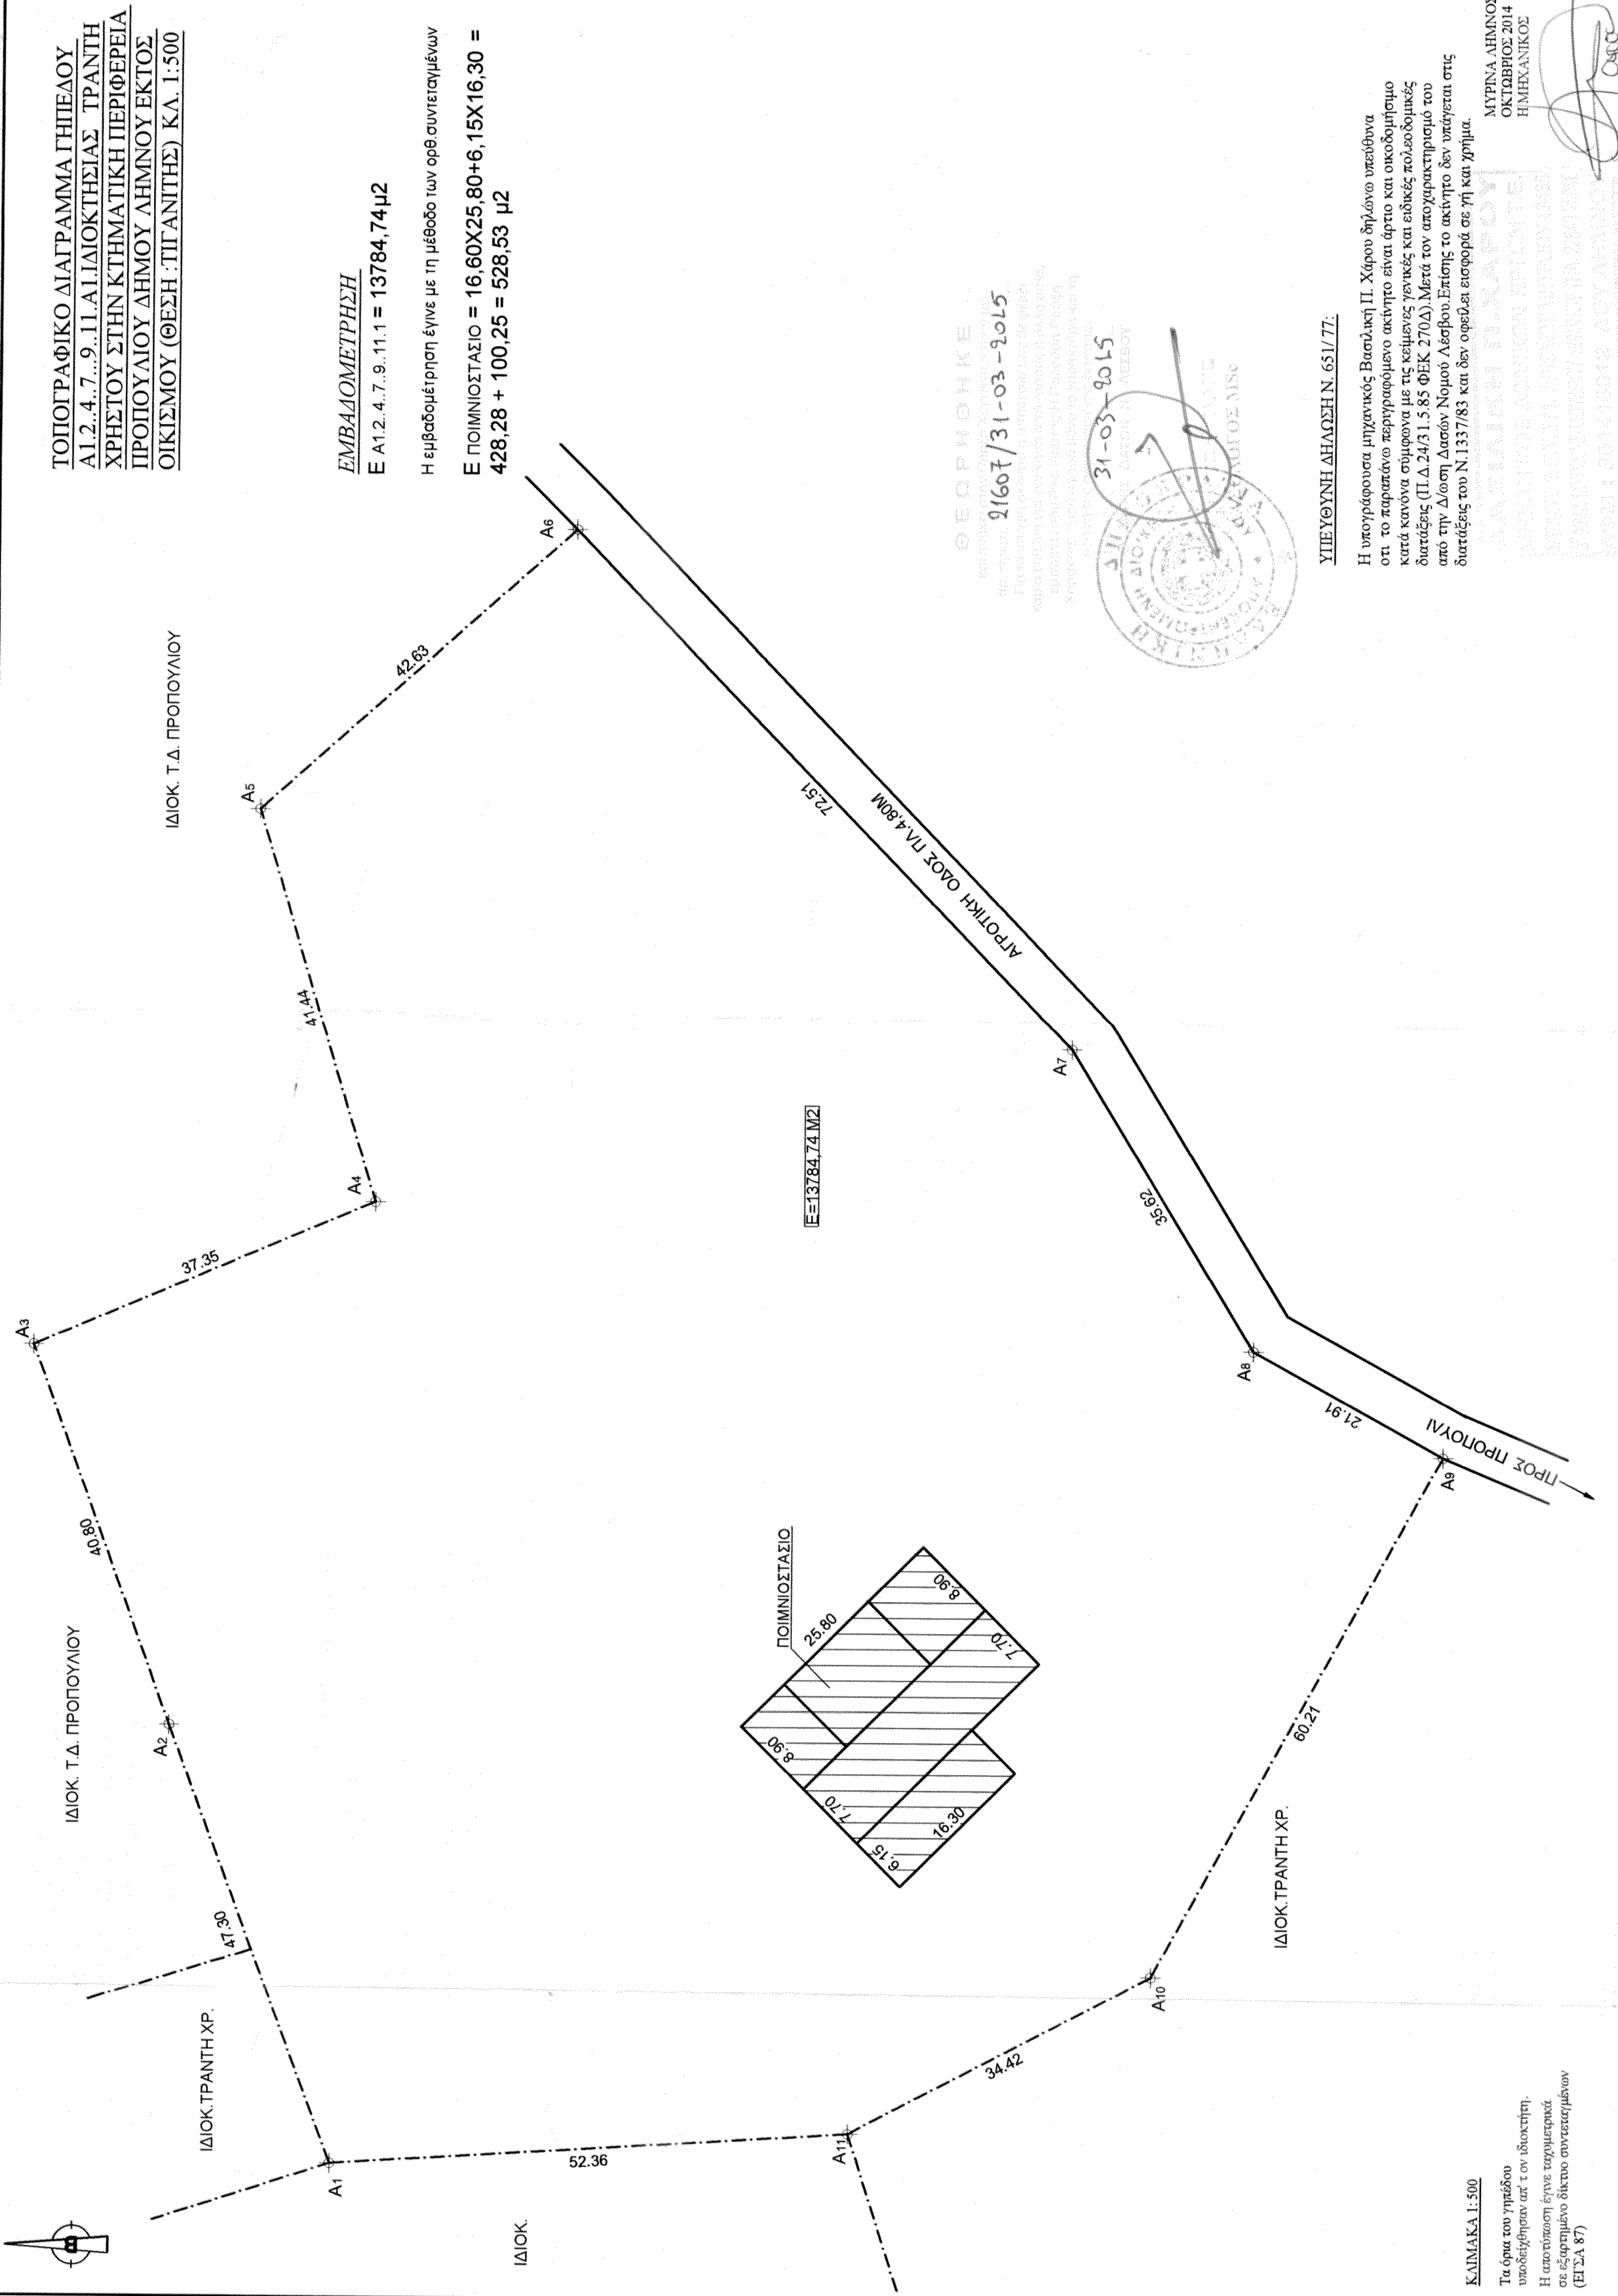

ΤΟΠΟΓΡΑΦΙΚΟ ΔΙΑΓΡΑΜΜΑ ΓΗΠΕΔΟΥ
ΧΡΗΣΤΟΥ ΣΤΗΝ ΚΤΗΜΑΤΙΚΗ ΠΕΡΙΦΕΡΕΙΑ
ΠΡΟΠΟΥΛΙΟΥ ΔΗΜΟΥ ΛΗΜΝΟΥ ΕΚΤΟΣ
ΟΙΚΙΣΜΟΥ (ΘΕΣΗ: ΤΙΓΑΝΙΤΗΣ) ΚΛ. 1:500

ΕΜΒΑΔΙΟΜΕΤΡΗΣΗ
Ε Α1.2.4.7.9.11.1 = 13784,74 μ2

Η εμβαδομέτρηση έγινε με τη μέθοδο των ορθών συντεταγμένων
Ε ΠΟΙΜΝΙΣΤΑΣΙΟ = 16,80Χ25,80+6,15Χ16,30 = 428,28 + 100,25 = 528,53 μ2


ΥΠΕΥΘΥΝΗ ΔΗΛΩΣΗΝ 651/77.
Η υπογράφοσα μηχανικός Βασιλική Π. Χαρού δηλώνω υπεύθυνα
οτι το παραπάνω περιγραφόμενο ακίνητο είναι άρτο και οικοδομήσιμο

ΜΥΡΤΑ ΔΗΜΝΟΣ
ΟΚΤΩΒΡΙΟΣ 2014

ΕΡΓΟΔΟΤΗΣ	ΤΡΑΝΤΗΣ ΧΡΗΣΤΟΣ
ΕΡΓΟ	ΤΟΠΟΓΡΑΦΙΚΗ ΑΠΟΤΥΠΩΣΗ
ΘΕΣΗ	ΚΤΗΜΑΤΙΚΗ ΠΕΡΙΦΕΡΕΙΑ ΠΡΟΠΟΥΛΙΟΥ ΔΗΜΟΥ ΛΗΜΝΟΥ (ΘΕΣΗ : ΤΙΓΑΝΙΤΗΣ)
ΜΕΛΕΤΗΤΗΣ	ΒΑΣΙΛΙΚΗ Π. ΧΑΡΟΥ ΜΗΧΑΝΙΚΟΣ ΔΟΜΙΚΩΝ ΕΡΓΩΝ ΑΙΓΕΛΟΣ ΑΝΑΓΝΩΣΤΕΛΛΗΣ ΠΟΛΙΤΙΚΟΣ ΜΗΧΑΝΙΚΟΣ
ΘΕΜΑ	Τ1
ΚΛΙΜΑΚΑ	1:500
ΧΡΟΝΟΣ ΜΕΛΕΤΗΣ	ΟΚΤΩΒΡΙΟΣ 2014
ΥΠΟΓΡΑΦΗ-ΣΦΡΑΓΙΔΑ	<i>(Signature)</i> ΥΠΟΓΡΑΦΗ-ΣΦΡΑΓΙΔΑ ΒΑΣΙΛΙΚΗΣ Π. ΧΑΡΟΥ ΜΗΧΑΝΙΚΟΣ ΔΟΜΙΚΩΝ ΕΡΓΩΝ ΑΙΓΕΛΟΣ ΑΝΑΓΝΩΣΤΕΛΛΗΣ ΠΟΛΙΤΙΚΟΣ ΜΗΧΑΝΙΚΟΣ