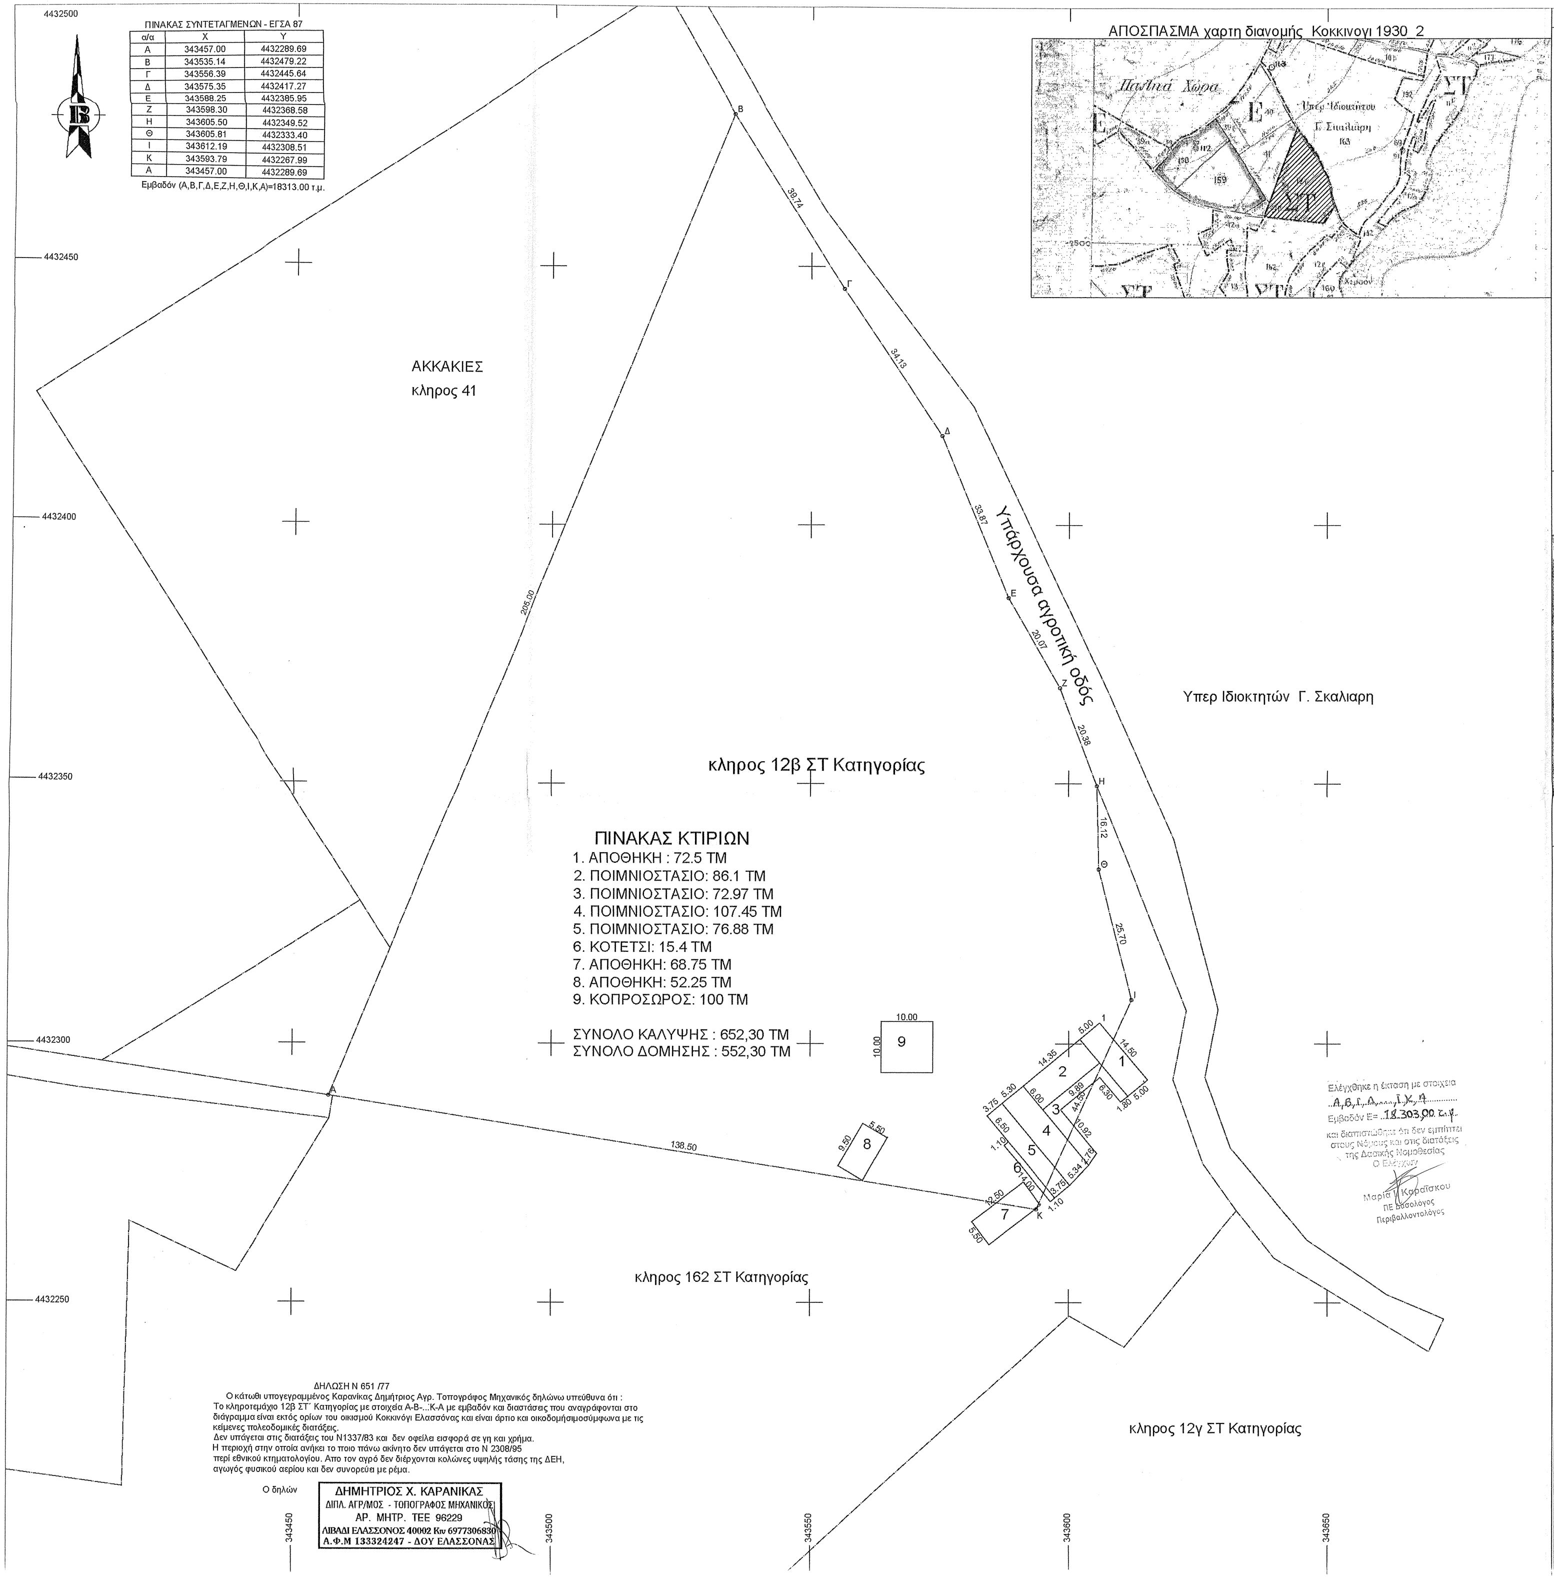
ΑΠΟΣΠΑΣΜΑ χαρτη διανομής Κοκκινογι 1930_2
Παληά Χώρα
Υπερ Ιδιοκτητών Γ. Σκαλιαρη
159
ΑΚΚΑΚΙΕΣ
κληρος 41
Υπάρχουσα αγροτική οδός
Υπερ Ιδιοκτητών Γ. Σκαλιαρη
κληρος 12β ΣΤ Κατηγορίας
κληρος 162 ΣΤ Κατηγορίας
κληρος 12γ ΣΤ Κατηγορίας
Α
Β
Γ
Δ
Ε
Ζ
Η
Θ
Ι
Κ
38.74
34.13
33.87
20.07
20.38
16.12
25.70
205.00
138.50
4432500
4432450
4432400
4432350
4432300
4432250
343450
343500
343550
343600
343650

ΠΙΝΑΚΑΣ ΣΥΝΤΕΤΑΓΜΕΝΩΝ - ΕΓΣΑ 87

α/α	X	Y
Α	343457.00	4432289.69
Β	343535.14	4432479.22
Γ	343556.39	4432445.64
Δ	343575.35	4432417.27
Ε	343588.25	4432385.95
Ζ	343598.30	4432368.58
Η	343605.50	4432349.52
Θ	343605.81	4432333.40
Ι	343612.19	4432308.51
Κ	343593.79	4432267.99
Α	343457.00	4432289.69

Εμβαδόν (Α,Β,Γ,Δ,Ε,Ζ,Η,Θ,Ι,Κ,Α)=18313.00 τ.μ.

ΠΙΝΑΚΑΣ ΚΤΙΡΙΩΝ

1. ΑΠΟΘΗΚΗ : 72.5 ΤΜ
2. ΠΟΙΜΝΙΟΣΤΑΣΙΟ: 86.1 ΤΜ
3. ΠΟΙΜΝΙΟΣΤΑΣΙΟ: 72.97 ΤΜ
4. ΠΟΙΜΝΙΟΣΤΑΣΙΟ: 107.45 ΤΜ
5. ΠΟΙΜΝΙΟΣΤΑΣΙΟ: 76.88 ΤΜ
6. ΚΟΤΕΤΣΙ: 15.4 ΤΜ
7. ΑΠΟΘΗΚΗ: 68.75 ΤΜ
8. ΑΠΟΘΗΚΗ: 52.25 ΤΜ
9. ΚΟΠΡΟΣΩΡΟΣ: 100 ΤΜ

ΣΥΝΟΛΟ ΚΑΛΥΨΗΣ : 652,30 ΤΜ
ΣΥΝΟΛΟ ΔΟΜΗΣΗΣ : 552,30 ΤΜ

Ελέγχθηκε η έκταση με στοιχεία
Α,Β,Γ,Δ,....,Ι,Κ,Α
Εμβαδόν Ε= 18.303,00 τ.μ.
και διαπιστώθηκε ότι δεν εμπίπτει
στους Νόμους και στις διατάξεις
της Δασικής Νομοθεσίας
Ο Ελέγχων
Μαρία Ι. Καραΐσκου
ΠΕ Δασολόγος
Περιβαλλοντολόγος

ΔΗΛΩΣΗ Ν 651 /77

Ο κάτωθι υπογεγραμμένος Καρανίκας Δημήτριος Αγρ. Τοπογράφος Μηχανικός δηλώνω υπεύθυνα ότι :
Το κληροτεμάχιο 12β ΣΤ΄ Κατηγορίας με στοιχεία Α-Β-..:Κ-Α με εμβαδόν και διαστάσεις που αναγράφονται στο διάγραμμα είναι εκτός ορίων του οικισμού Κοκκινόγι Ελασσόνας και είναι άρτιο και οικοδομήσιμοσύμφωνα με τις κείμενες πολεοδομικές διατάξεις.
Δεν υπάγεται στις διατάξεις του Ν1337/83 και δεν οφείλει εισφορά σε γη και χρήμα.
Η περιοχή στην οποία ανήκει το ποιο πάνω ακίνητο δεν υπάγεται στο Ν 2308/95
περί εθνικού κτηματολογίου. Απο τον αγρό δεν διέρχονται κολώνες υψηλής τάσης της ΔΕΗ,
αγωγός φυσικού αερίου και δεν συνορεύει με ρέμα.

Ο δηλών

ΔΗΜΗΤΡΙΟΣ Χ. ΚΑΡΑΝΙΚΑΣ
ΔΙΠΛ. ΑΓΡ/ΜΟΣ - ΤΟΠΟΓΡΑΦΟΣ ΜΗΧΑΝΙΚΟΣ
ΑΡ. ΜΗΤΡ. ΤΕΕ 96229
ΛΙΒΑΔΙ ΕΛΑΣΣΟΝΟΣ 40002 Κιν 6977306830
Α.Φ.Μ 133324247 - ΔΟΥ ΕΛΑΣΣΟΝΑΣ

ΑΠΟΣΠΑΣΜΑ ΑΕΡΟΦΩΤΟΓΡΑΦΙΑΣ


Εθνικό Κτηματολόγιο & Χαρτογράφηση Α.Ε.
264,5 μ.

ΕΡΓΟΔΟΤΕΣ
ΤΖΗΚΑ ΕΛΕΝΗ ΤΟΥ ΑΘΑΝΑΣΙΟΥ
ΤΖΗΚΑΣ ΧΡΗΣΤΟΣ ΤΟΥ ΒΑΣΙΛΕΙΟΥ

ΕΡΓΟ
ΑΔΕΙΑ ΕΓΚΑΤΑΣΤΑΣΗΣ ΥΦΙΣΤΑΜΕΝΗΣ ΚΤΗΝΟΤΡΟΦΙΚΗΣ ΜΟΝΑΔΑΣ

ΘΕΣΗ
ΔΗΜΟΣ ΕΛΑΣΣΟΝΑΣ - ΤΚ ΚΟΚΚΙΝΟΓΙ
ΕΚΤΟΣ ΟΙΚΙΣΜΟΥ -κλήρος 12β ΣΤ΄ κατηγορίας -Θέση "Ποτάμι"

ΜΕΛΕΤΗΤΕΣ
ΚΑΡΑΝΙΚΑΣ ΔΗΜΗΤΡΙΟΣ
ΑΓΡ. ΤΟΠΟΓΡΑΦΟΣ ΜΗΧ-ΚΟΣ

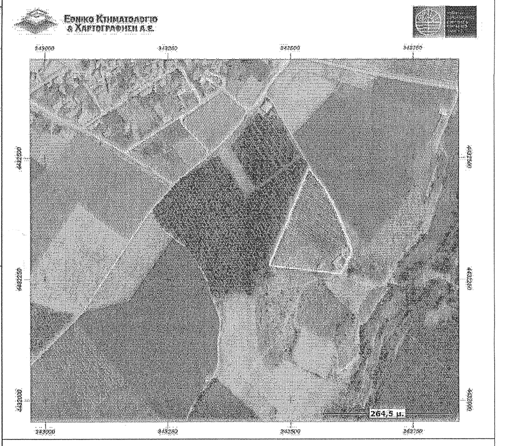ΘΕΜΑ ΣΧΕΔΙΟΥ
ΤΟΠΟΓΡΑΦΙΚΟ

ΑΡΙΘΜΟΣ ΣΧΕΔΙΟΥ
Τ1

ΚΛΙΜΑΚΑ : 1/500

ΧΡΟΝΟΣ ΜΕΛΕΤΗΣ 02-2015

ΥΠΟΓΡΑΦΗ

ΔΗΜΗΤΡΙΟΣ Χ. ΚΑΡΑΝΙΚΑΣ
ΔΙΠΛ. ΑΓΡ/ΜΟΣ - ΤΟΠΟΓΡΑΦΟΣ ΜΗΧΑΝΙΚΟΣ
ΑΡ. ΜΗΤΡ. ΤΕΕ 96229
ΛΙΒΑΔΙ ΕΛΑΣΣΟΝΟΣ 40002 Κιν 6977306830
Α.Φ.Μ 133324247 - ΔΟΥ ΕΛΑΣΣΟΝΑΣ

ΣΦΡΑΓΙΔΑ

ΘΕΩΡΗΘΗΚΕ
Και συνοδεύει το με αριθμ.
2429/149024/26-8-15 έγγραφο του
Δασαρχείου Ελασσόνας
Ελασσόνα 26-8-2015
Ο Δασάρχης Ελασσόνας
Ζωή Ι. Φτίκα
Δασολόγος