


ΑΠΟΣΠΑΣΜΑ ΑΠΟ ΤΟ ΔΙΑΓΡΑΜΜΑ ΤΗΣ ΔΙΑΝΟΜΗΣ Ο.Α. 1935

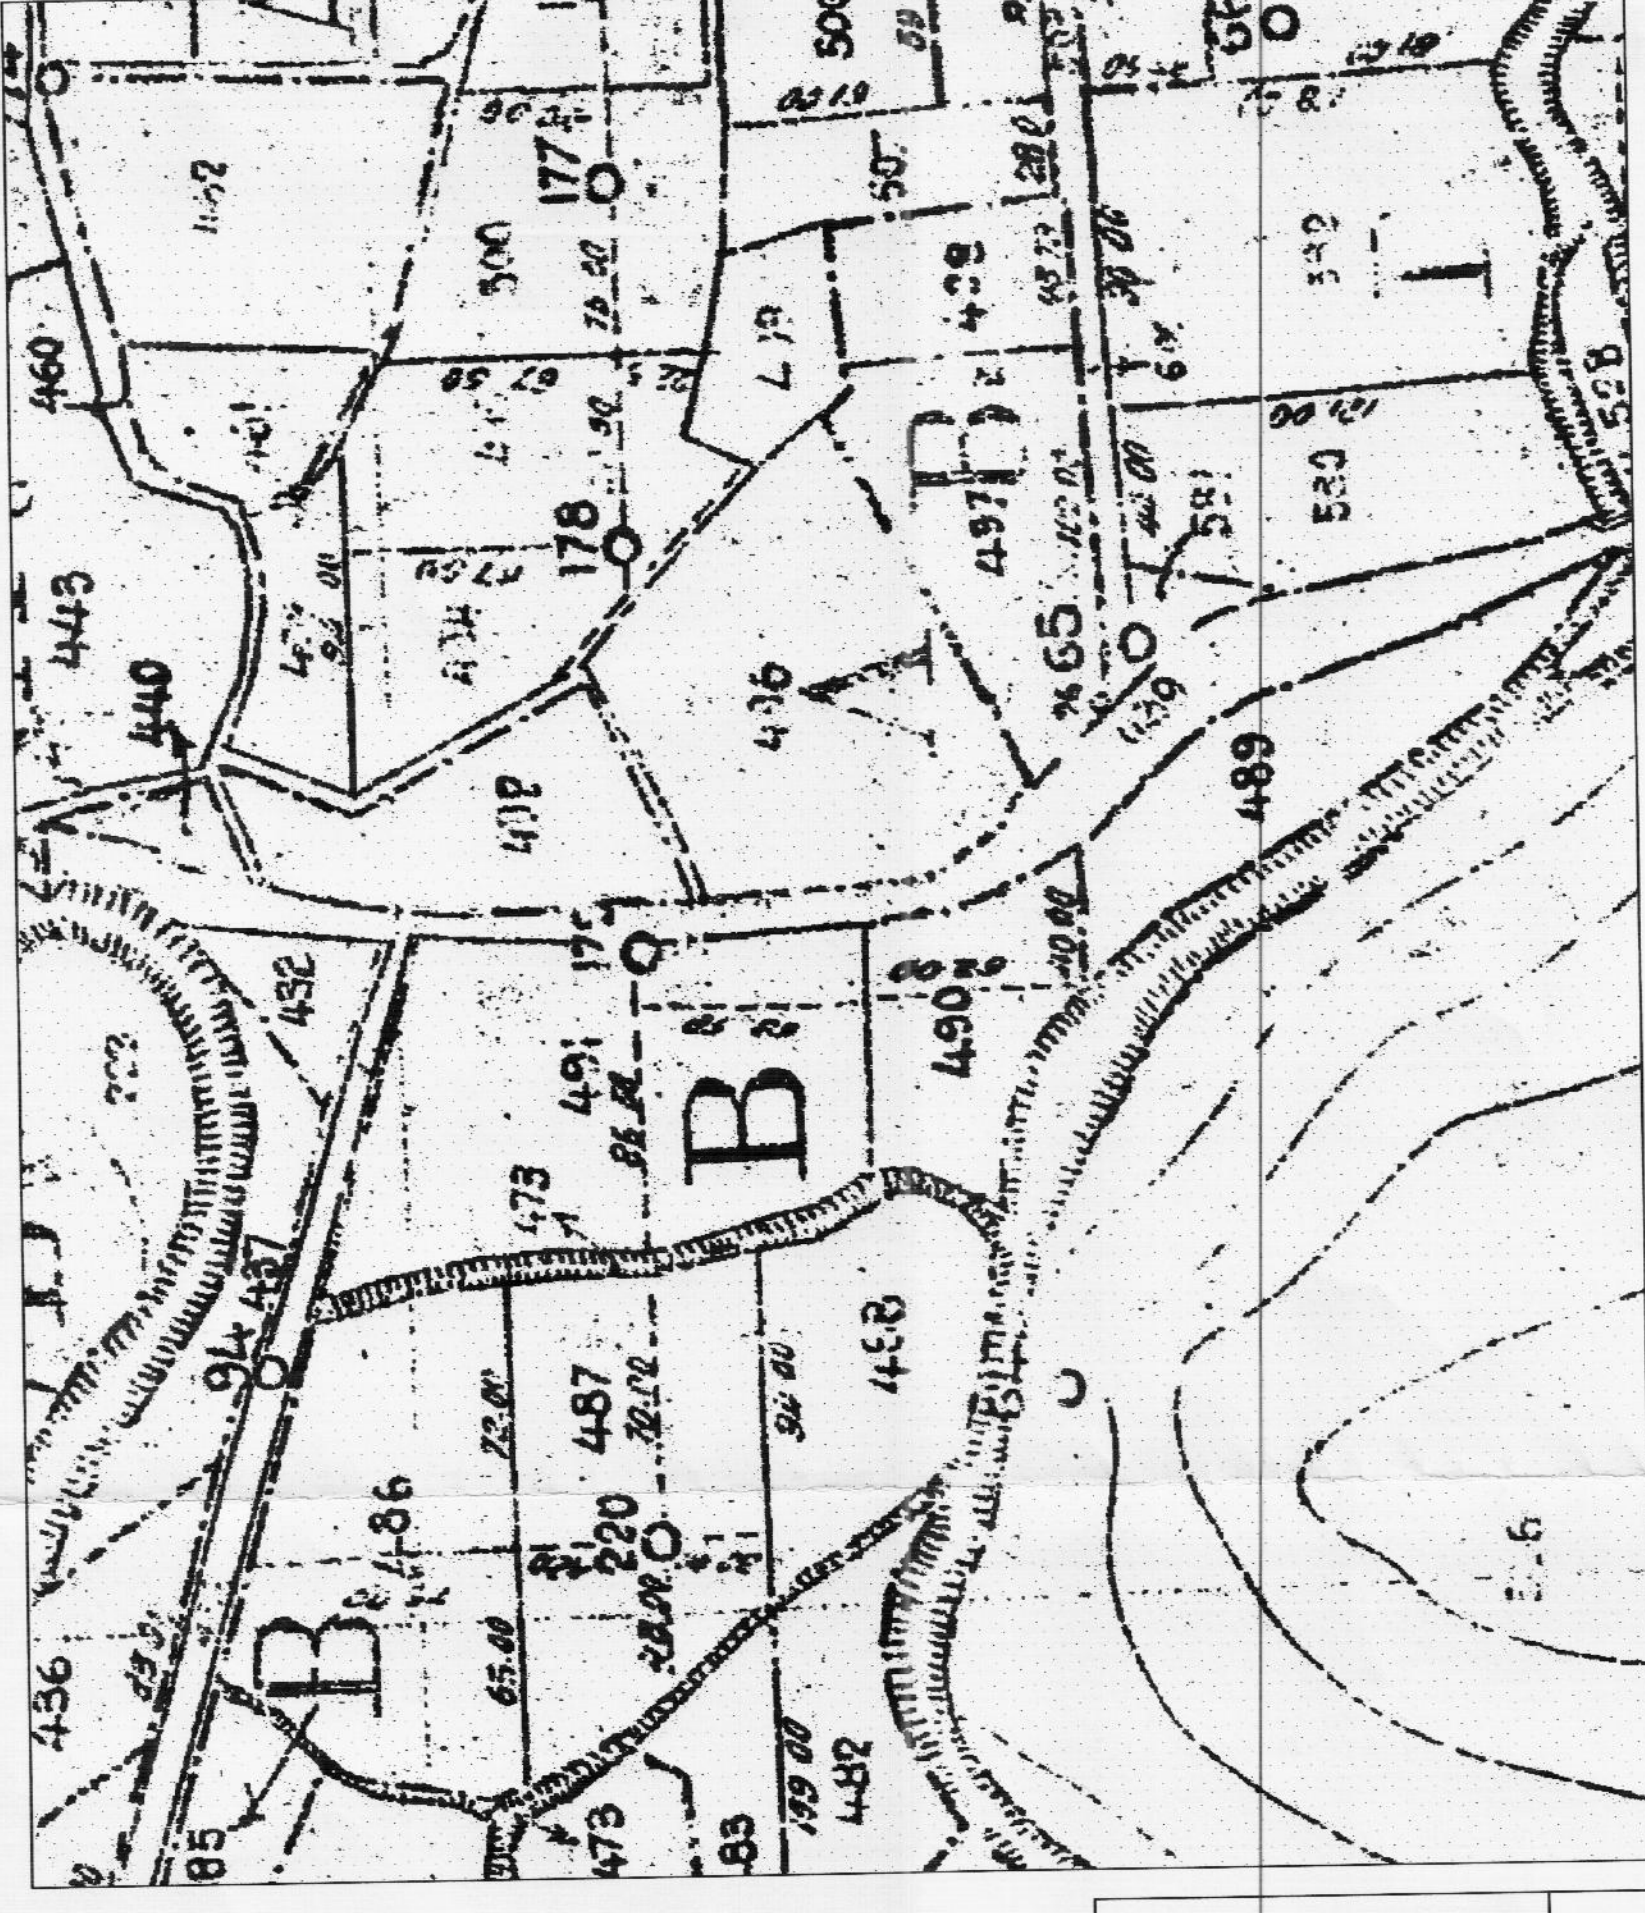

ΤΕΧΝΙΚΟ ΓΡΑΦΕΙΟ  
ΤΟΠΟΓΡΑΦΙΚΩΝ ΜΕΛΕΤΩΝ ΚΑΙ ΕΦΑΡΜΟΓΩΝ  
ΕΛΙΣΑΒΕΤ Κ. ΔΑΜΟΥΤΖΙΔΟΥ

Παρ. Θεσσαλονίκης, 13 Σκύδρας Τηλ./Φακ: 23810 - 88384 κιν.: 6976 - 603512 e-mail: damouziidou@gmail.com

ΕΡΓΟΛΟΓΗΣ: ΜΙΜΗΣ ΚΩΝΣΤΑΝΤΙΝΟΣ & ΜΙΜΗΣ ΑΡΓΥΡΗΣ

ΕΡΓΟ: ΑΠΟΓΥΠΩΣΗ ΚΑΙ ΧΑΡΑΞΗ ΑΓΡΟΤΕΜΑΧΙΟΥ 491Α

ΘΕΣΗ: ΔΗΜΟΣ ΣΚΥΔΡΑΣ

ΘΕΜΑ ΣΧΕΔΙΟΥ: ΑΡΙΘΜΟΣ ΣΧΕΔΙΟΥ

ΤΟΠΟΓΡΑΦΙΚΟ ΔΙΑΓΡΑΜΜΑ  
ΑΓΡΟΤΕΜΑΧΙΟΥ ΜΕ ΑΡΙΘΜΟ 491Α ΚΑΙ ΣΤΟΙ-  
ΧΕΙΑ Δ.Β.Γ.Δ.Ε.Ζ-Α ΕΜΒΛΑΟΥ Ε = 4.345,60 Μ2  
ΣΤΟ ΑΓΡΟΚΤΗΜΑ ΣΚΥΔΡΑΣ

**Α1**

ΚΑΙΜΑΚΑ: 1:500

ΜΕΛΕΤΗΤΗΣ:

ΧΡΟΝΟΣ ΜΕΛΕΤΗΣ: ΑΥΓΟΥΣΤΟΣ 2015

ΥΠΟΓΡΑΦΗ


ΥΠΟΜΝΗΜΑ

ΕΛΙΣΑΒΕΤ Κ. ΔΑΜΟΥΤΖΙΔΟΥ  
ΤΟΠΟΓΡΑΦΟΣ ΜΗΧΑΝΙΚΟΣ ΤΕ  
Α.Μ./Ε.Ε.Τ.Ε.Μ.: 46799  
Π. ΚΑΡΑΣΚΑΚΗ 13 - ΣΚΥΔΡΑ ΤΗΛ. 23810 88384  
Α.Φ.Μ. 12685087 Δ.ΟΥ ΕΛΛΑΣ (ΟΡΘΟΓΡ. ΕΠΙΣΤΑΣ)

1. Με διακεκομμένη γραμμή απεικονίζονται τα υπέρβυθια όρια.  
2. Με συνεχή γραμμή απεικονίζεται η εφαρμογή της διακομής ΕΔΕΣ Α 10-04-2015.  
ΟΡΘΟΓΡΑΦΙΚΗ  
Εκδόσεις 10-09-2015  
Διαμορφώσις κ.α.α.  
Μπόγος Γεωργίου  
Δασολόγος



ΕΠΙΧΕΙΡΗΣΙΑΚΟ ΣΤΑΜΑΤΙ  
Α.Α.

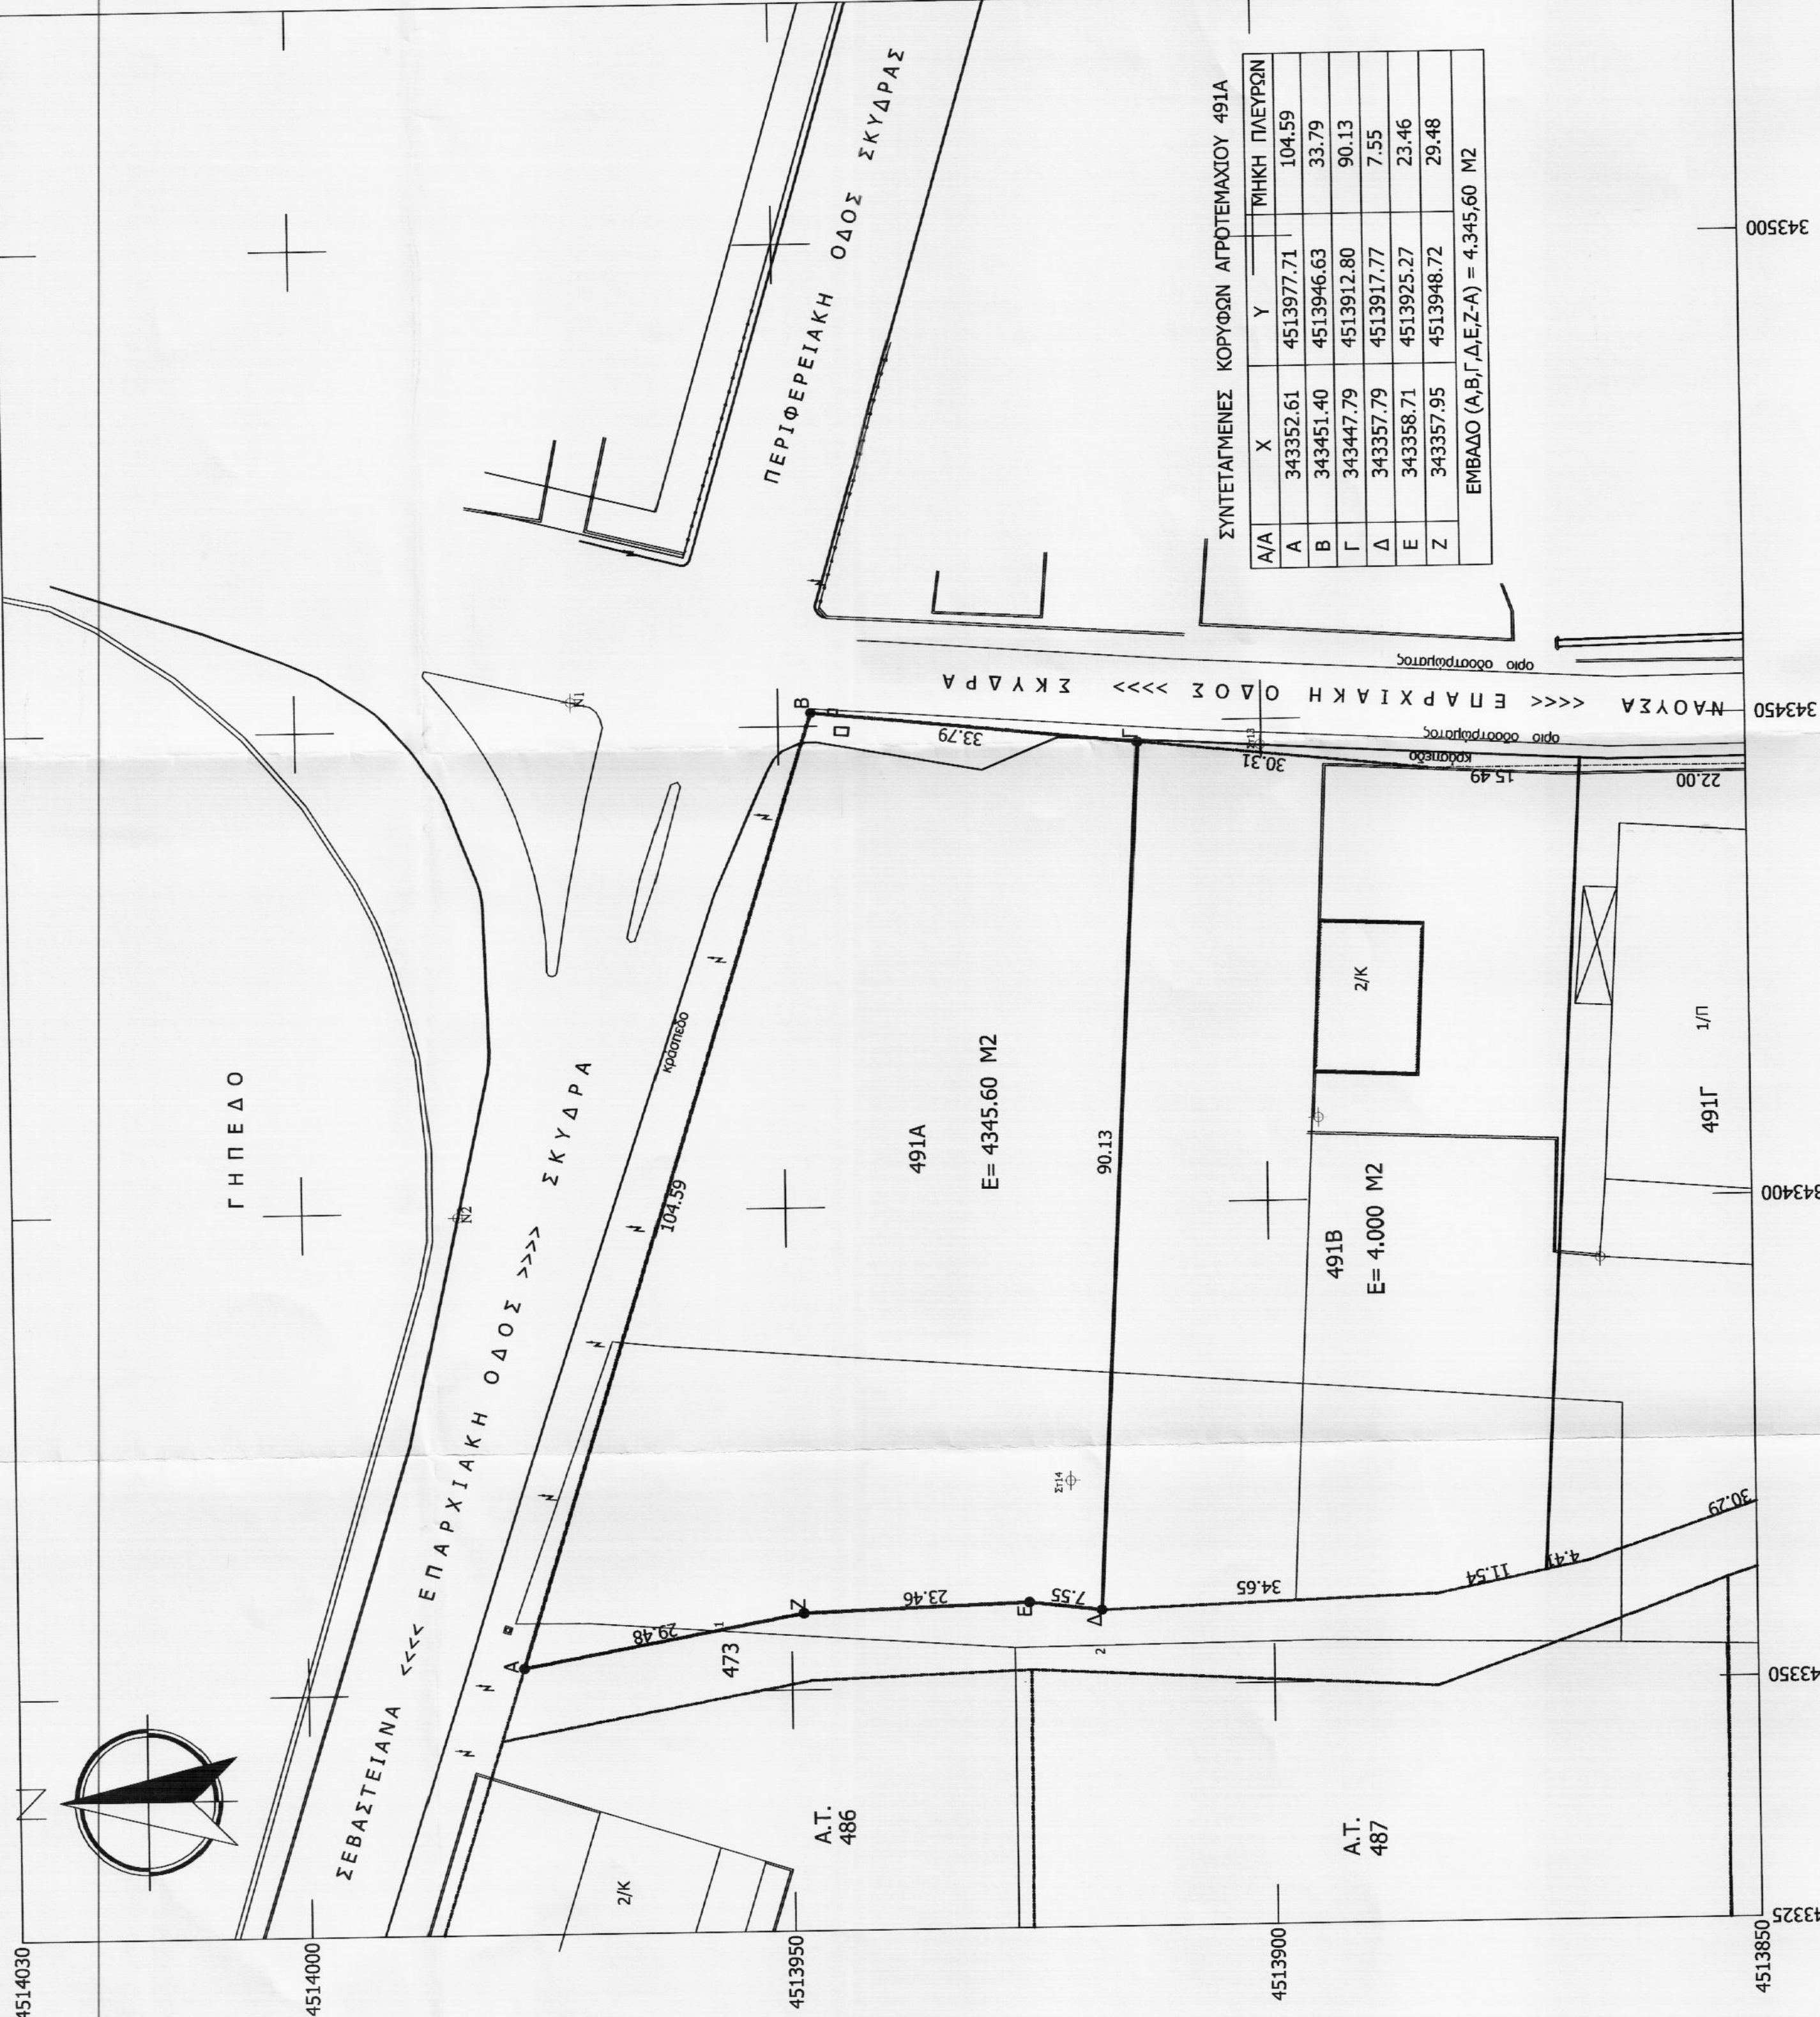

ΣΥΝΤΕΤΑΓΜΕΝΕΣ ΚΟΡΥΦΩΝ ΑΓΡΟΤΕΜΑΧΙΟΥ 491Α

Α/Α	X	Y	ΤΜΗΚΗ ΠΛΕΥΡΩΝ
A	343352.61	4513977.71	104.59
B	343451.40	4513946.63	33.79
Γ	343447.79	4513912.80	90.13
Δ	343357.79	4513917.77	7.55
Ε	343358.71	4513925.27	23.46
Ζ	343357.95	4513948.72	29.48
ΕΜΒΛΑΟ (Α,Β,Γ,Δ,Ε,Ζ-Α) = 4.345,60 Μ2			