Συντεταγμένες ορίων αγροτεμαχίου - Προβολικό σύστημα (Ε.Γ.Σ.Α 87)			
Κορυφή	X	Y	Απόσταση
N1	352,794.50	4,257,429.84	
			(N1-N2)=2.55
N2	352,796.84	4,257,430.85	
			(N2-N3)=13.07
N3	352,809.31	4,257,434.75	
			(N3-N4)=9.00
N4	352,817.94	4,257,437.35	
			(N4-N5)=9.00
N5	352,826.55	4,257,439.94	
			(N5-N6)=12.84
N6	352,838.93	4,257,443.34	
			(N6-N7)=11.65
N7	352,850.43	4,257,445.20	
			(N7-N8)=6.20
N8	352,856.51	4,257,446.43	
			(N8-N9)=5.49
N9	352,861.93	4,257,447.29	
			(N9-N10)=4.95
N10	352,866.88	4,257,447.15	
			(N10-N11)=25.74
N11	352,892.34	4,257,443.37	
			(N11-N12)=25.81
N12	352,918.13	4,257,442.37	
			(N12-N13)=8.78
N13	352,921.12	4,257,434.11	
			(N13-N14)=16.92
N14	352,927.32	4,257,418.36	
			(N14-N15)=22.73
N15	352,930.54	4,257,395.86	
			(N15-N16)=10.22
N16	352,920.89	4,257,392.49	
			(N16-N17)=19.89
N17	352,902.74	4,257,384.34	
			(N17-N18)=15.71
N18	352,887.59	4,257,380.21	
			(N18-N19)=8.99
N19	352,879.43	4,257,376.43	
			(N19-N20)=19.84
N20	352,859.70	4,257,374.33	
			(N20-N21)=10.37
N21	352,849.33	4,257,374.27	
			(N21-N22)=7.11
N22	352,842.44	4,257,372.51	
			(N22-N23)=17.99
N23	352,824.80	4,257,368.97	
			(N23-N24)=5.41
N24	352,819.40	4,257,369.05	
			(N24-N25)=7.41
N25	352,812.33	4,257,366.82	
			(N25-N26)=13.93
N26	352,799.14	4,257,362.37	
			(N26-N27)=2.13
N27	352,797.01	4,257,362.32	
			(N27-N28)=16.26
N28	352,795.88	4,257,378.55	
			(N28-N29)=16.25
N29	352,794.65	4,257,394.75	
			(N29-N30)=15.85
N30	352,793.37	4,257,410.55	
			(N30-N31)=9.65
N31	352,793.72	4,257,420.19	
			(N31-N32)=3.61
N32	352,794.04	4,257,423.78	
			(N32-N1)=6.08
N1	352,794.50	4,257,429.84	
Εμβαδό:	8,648.98	Περίμετρος:	381.43

Συντεταγμένες ορίων Πρόχειρου Καταλύματος Ζώων 1 - ΕΜΒΑΔΟ: 309,00τ.μ 'Κ' - Προβολικό σύστημα (Ε.Γ.Σ.Α 87)			
Κορυφή	X	Y	Απόσταση
K1	352,826.74	4,257,438.81	
			(K1-K2)=30.00
K2	352,856.64	4,257,441.29	
			(K2-K3)=10.30
K3	352,857.49	4,257,431.03	
			(K3-K4)=30.00
K4	352,827.60	4,257,428.54	
			(K4-K1)=10.31
K1	352,826.74	4,257,438.81	
Εμβαδό:	309.08	Περίμετρος:	80.61

Συντεταγμένες ορίων Πρόχειρου Καταλύματος Ζώων 2 - ΕΜΒΑΔΟ: 70,00τ.μ 'Μ' - Προβολικό σύστημα (Ε.Γ.Σ.Α 87)			
Κορυφή	X	Y	Απόσταση
M1	352,856.76	4,257,439.88	
			(M1-M2)=7.54
M2	352,864.19	4,257,438.61	
			(M2-M3)=1.00
M3	352,864.27	4,257,437.61	
			(M3-M4)=2.00
M4	352,866.27	4,257,437.78	
			(M4-M5)=6.00
M5	352,866.76	4,257,431.80	
			(M5-M6)=9.30
M6	352,856.49	4,257,431.03	
			(M6-M1)=8.89
M1	352,856.76	4,257,439.88	
Εμβαδό:	70.00	Περίμετρος:	34.73

Συντεταγμένες ορίων Συνοδού Κτηρίου - ΕΜΒΑΔΟ: 10,33τ.μ 'Σ' - Προβολικό σύστημα (Ε.Γ.Σ.Α 87)			
Κορυφή	X	Y	Απόσταση
Σ1	352,824.05	4,257,433.41	
			(Σ1-Σ2)=3.13
Σ2	352,827.17	4,257,433.67	
			(Σ2-Σ3)=3.30
Σ3	352,827.44	4,257,430.38	
			(Σ3-Σ4)=3.13
Σ4	352,824.33	4,257,430.12	
			(Σ4-Σ1)=3.30
Σ1	352,824.05	4,257,433.41	
Εμβαδό:	10.33	Περίμετρος:	12.86

Συντεταγμένες ορίων Αποθήκης - ΕΜΒΑΔΟ: 10,35τ.μ 'Σ' - Προβολικό σύστημα (Ε.Γ.Σ.Α 87)			
Κορυφή	X	Y	Απόσταση
A1	352,793.98	4,257,422.92	
			(A1-A2)=6.36
A2	352,800.33	4,257,422.51	
			(A2-A3)=3.30
A3	352,803.62	4,257,422.22	
			(A3-A4)=2.20
A4	352,803.47	4,257,420.03	
			(A4-A5)=2.90
A5	352,800.58	4,257,420.22	
			(A5-A6)=1.42
A6	352,800.48	4,257,418.80	
			(A6-A7)=6.76
A7	352,793.74	4,257,419.26	
			(A7-A1)=3.67
A1	352,793.98	4,257,422.92	
Εμβαδό:	31.33	Περίμετρος:	26.61

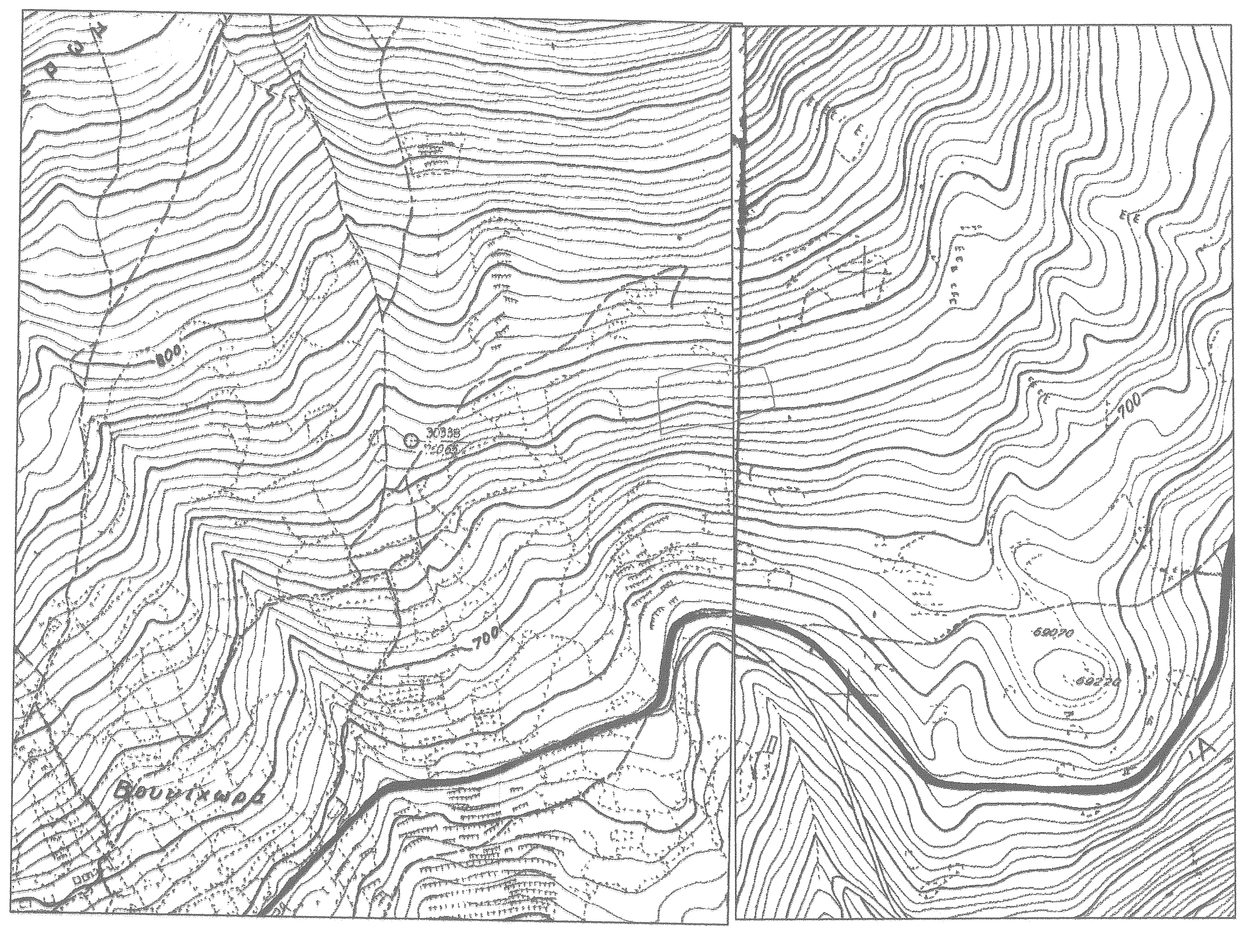

ΓΥΣ (63004 - 63013) - ΚΛΙΜΑΚΑ: 1:5000

ΑΠΟΣΠΑΣΜΑ ΕΚΧΑ

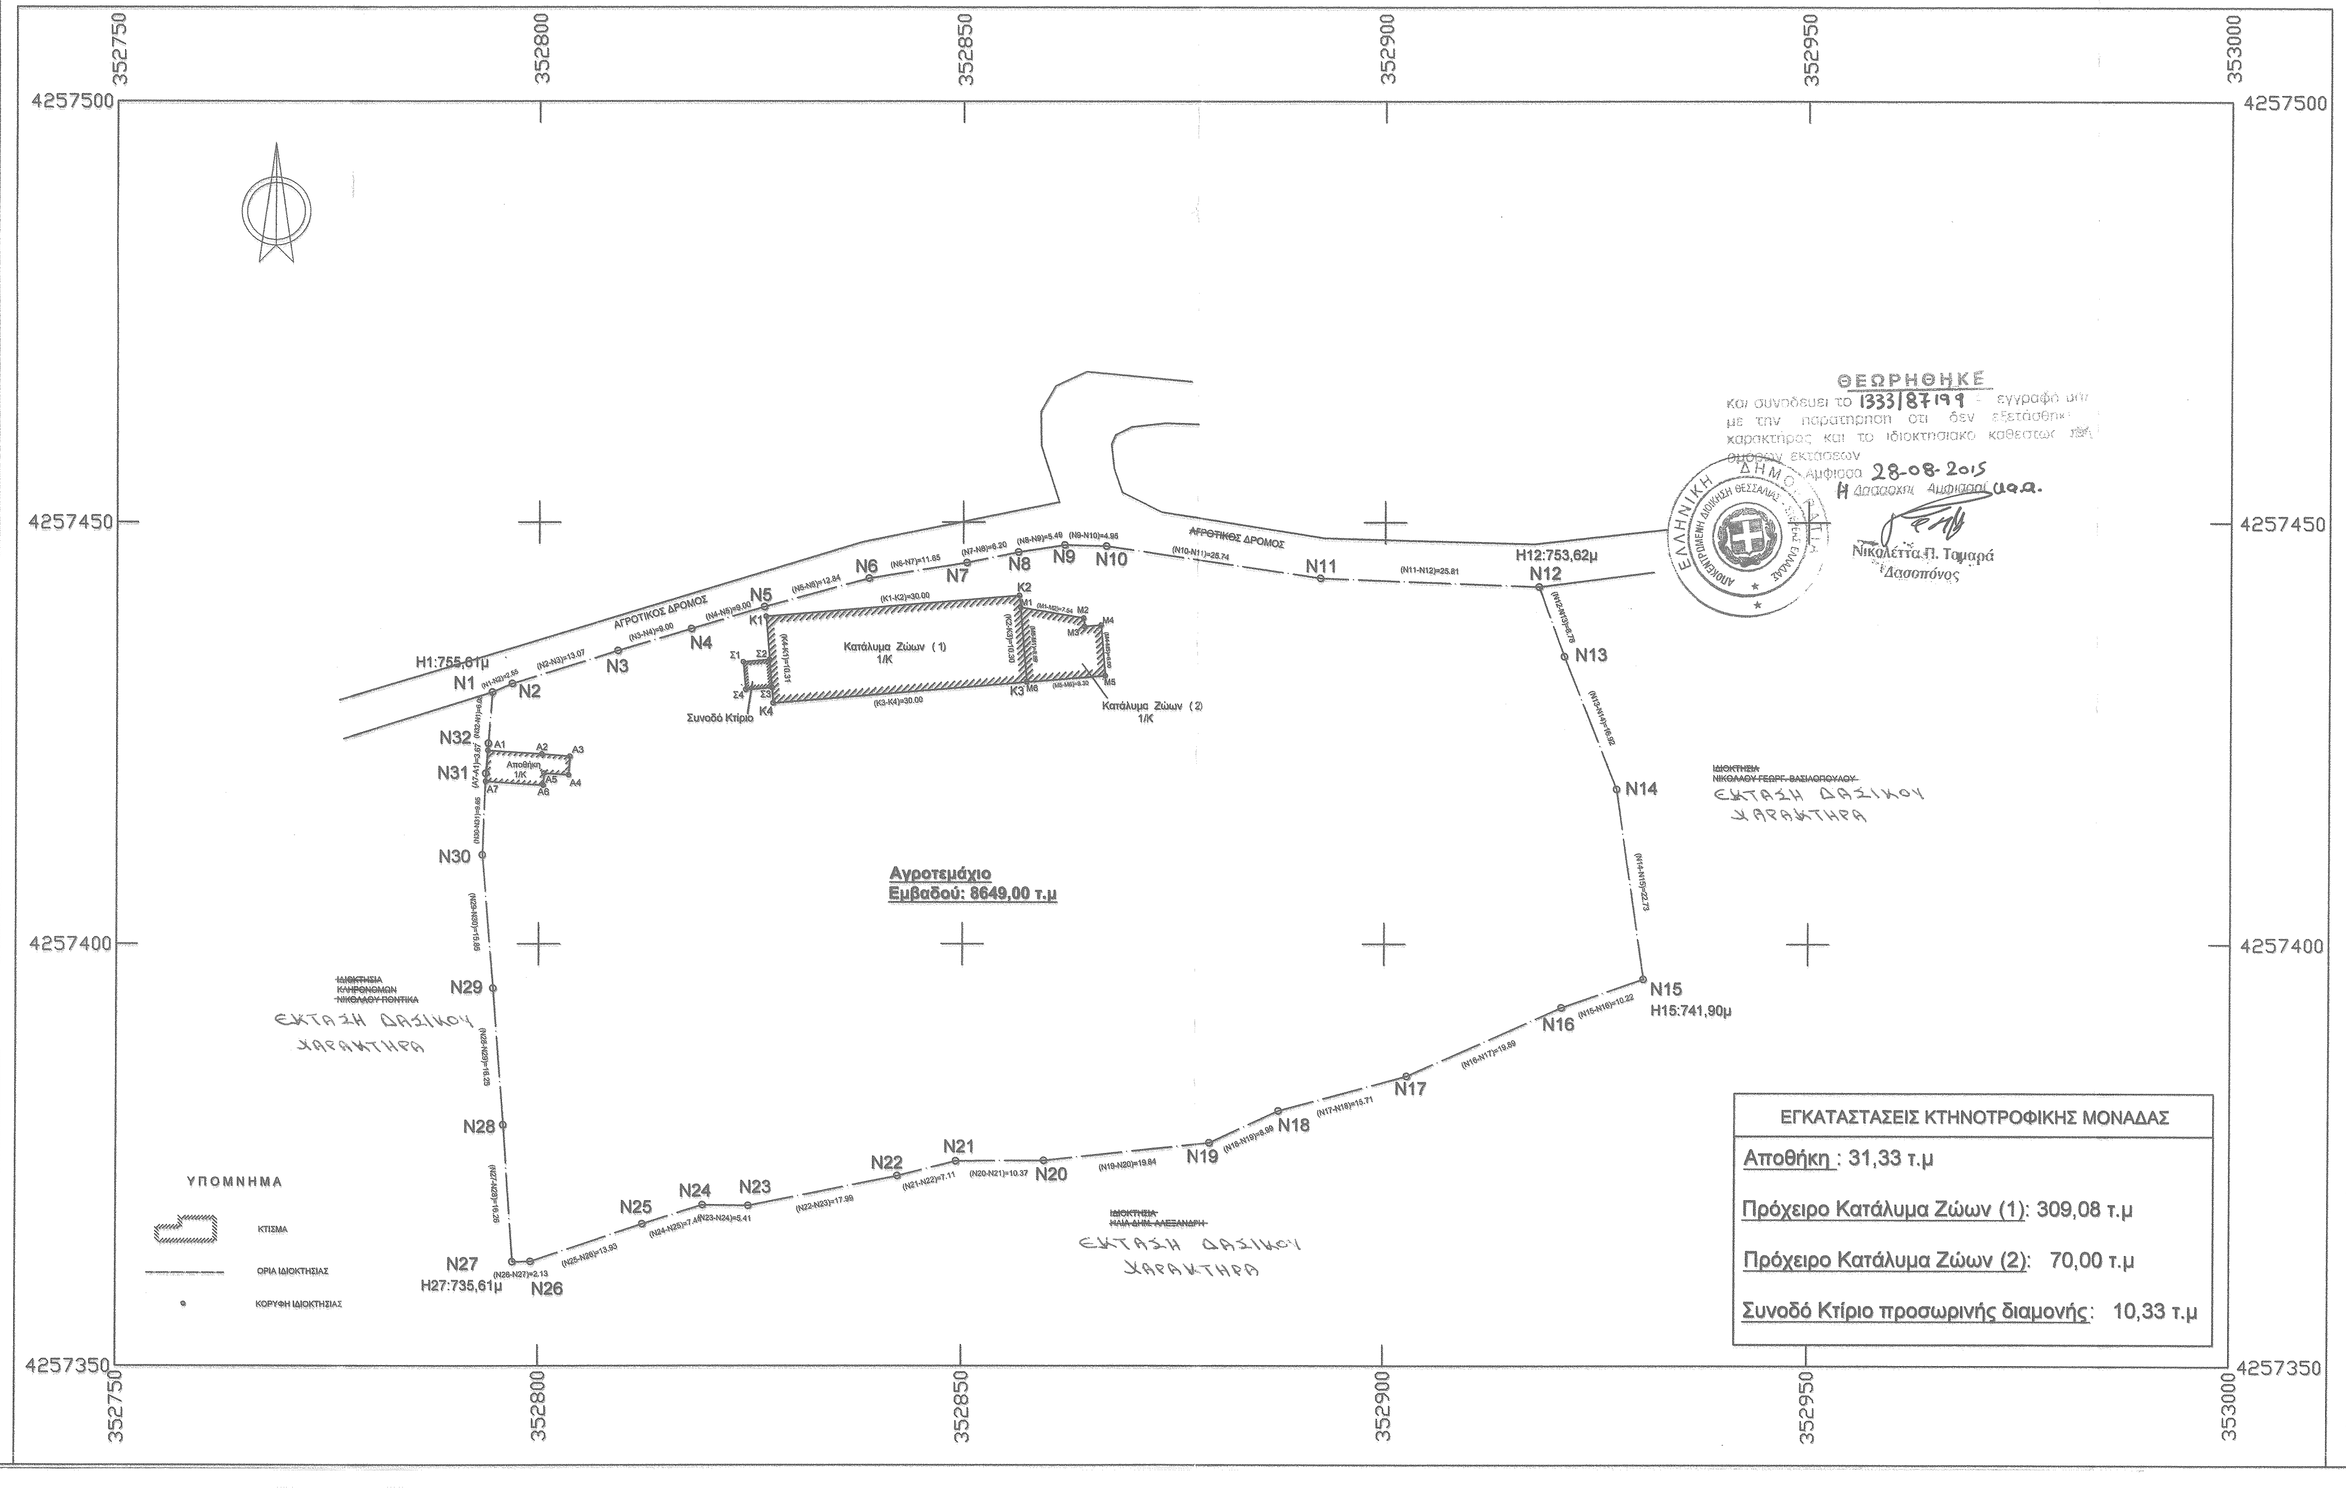
352750
352800
352850
352900
352950
353000
4257500
4257450
4257400
4257350
ΘΕΩΡΗΘΗΚΕ
Και συνυπάρχει το 1333/8799 έγγραφο απ με την παρατηρηση ότι δεν εξετάσθηκ χαρακτήρας και το ιδιοκτησιακο καθεστως γιά
Αριθμός 28-08-2015
Η Δημόσια Υπάλληλος
Νικολετ.Π. Τσιμπρά
Δασοπόνος
ΑΡΧΑΙΟΛΟΓΙΚΗ ΕΦΟΡΕΙΑ ΘΕΣΣΑΛΙΑΣ ΚΑΙ ΣΠΟΡΑΔΩΝ