

ΦΩΤΟΓΡΑΦΙΑ ΑΠΟ ΘΕΣΗ ΔΗΨΗΣ 1



ΦΩΤΟΓΡΑΦΙΑ ΑΠΟ ΘΕΣΗ ΔΗΨΗΣ 2



ΦΩΤΟΓΡΑΦΙΑ ΑΠΟ ΘΕΣΗ ΔΗΨΗΣ 3



Απόσταση Ορθοφωτογρής Κτηματολόγιο Α.Ε.



Απόσταση Ορθοφωτογρής Κτηματολόγιο Α.Ε.

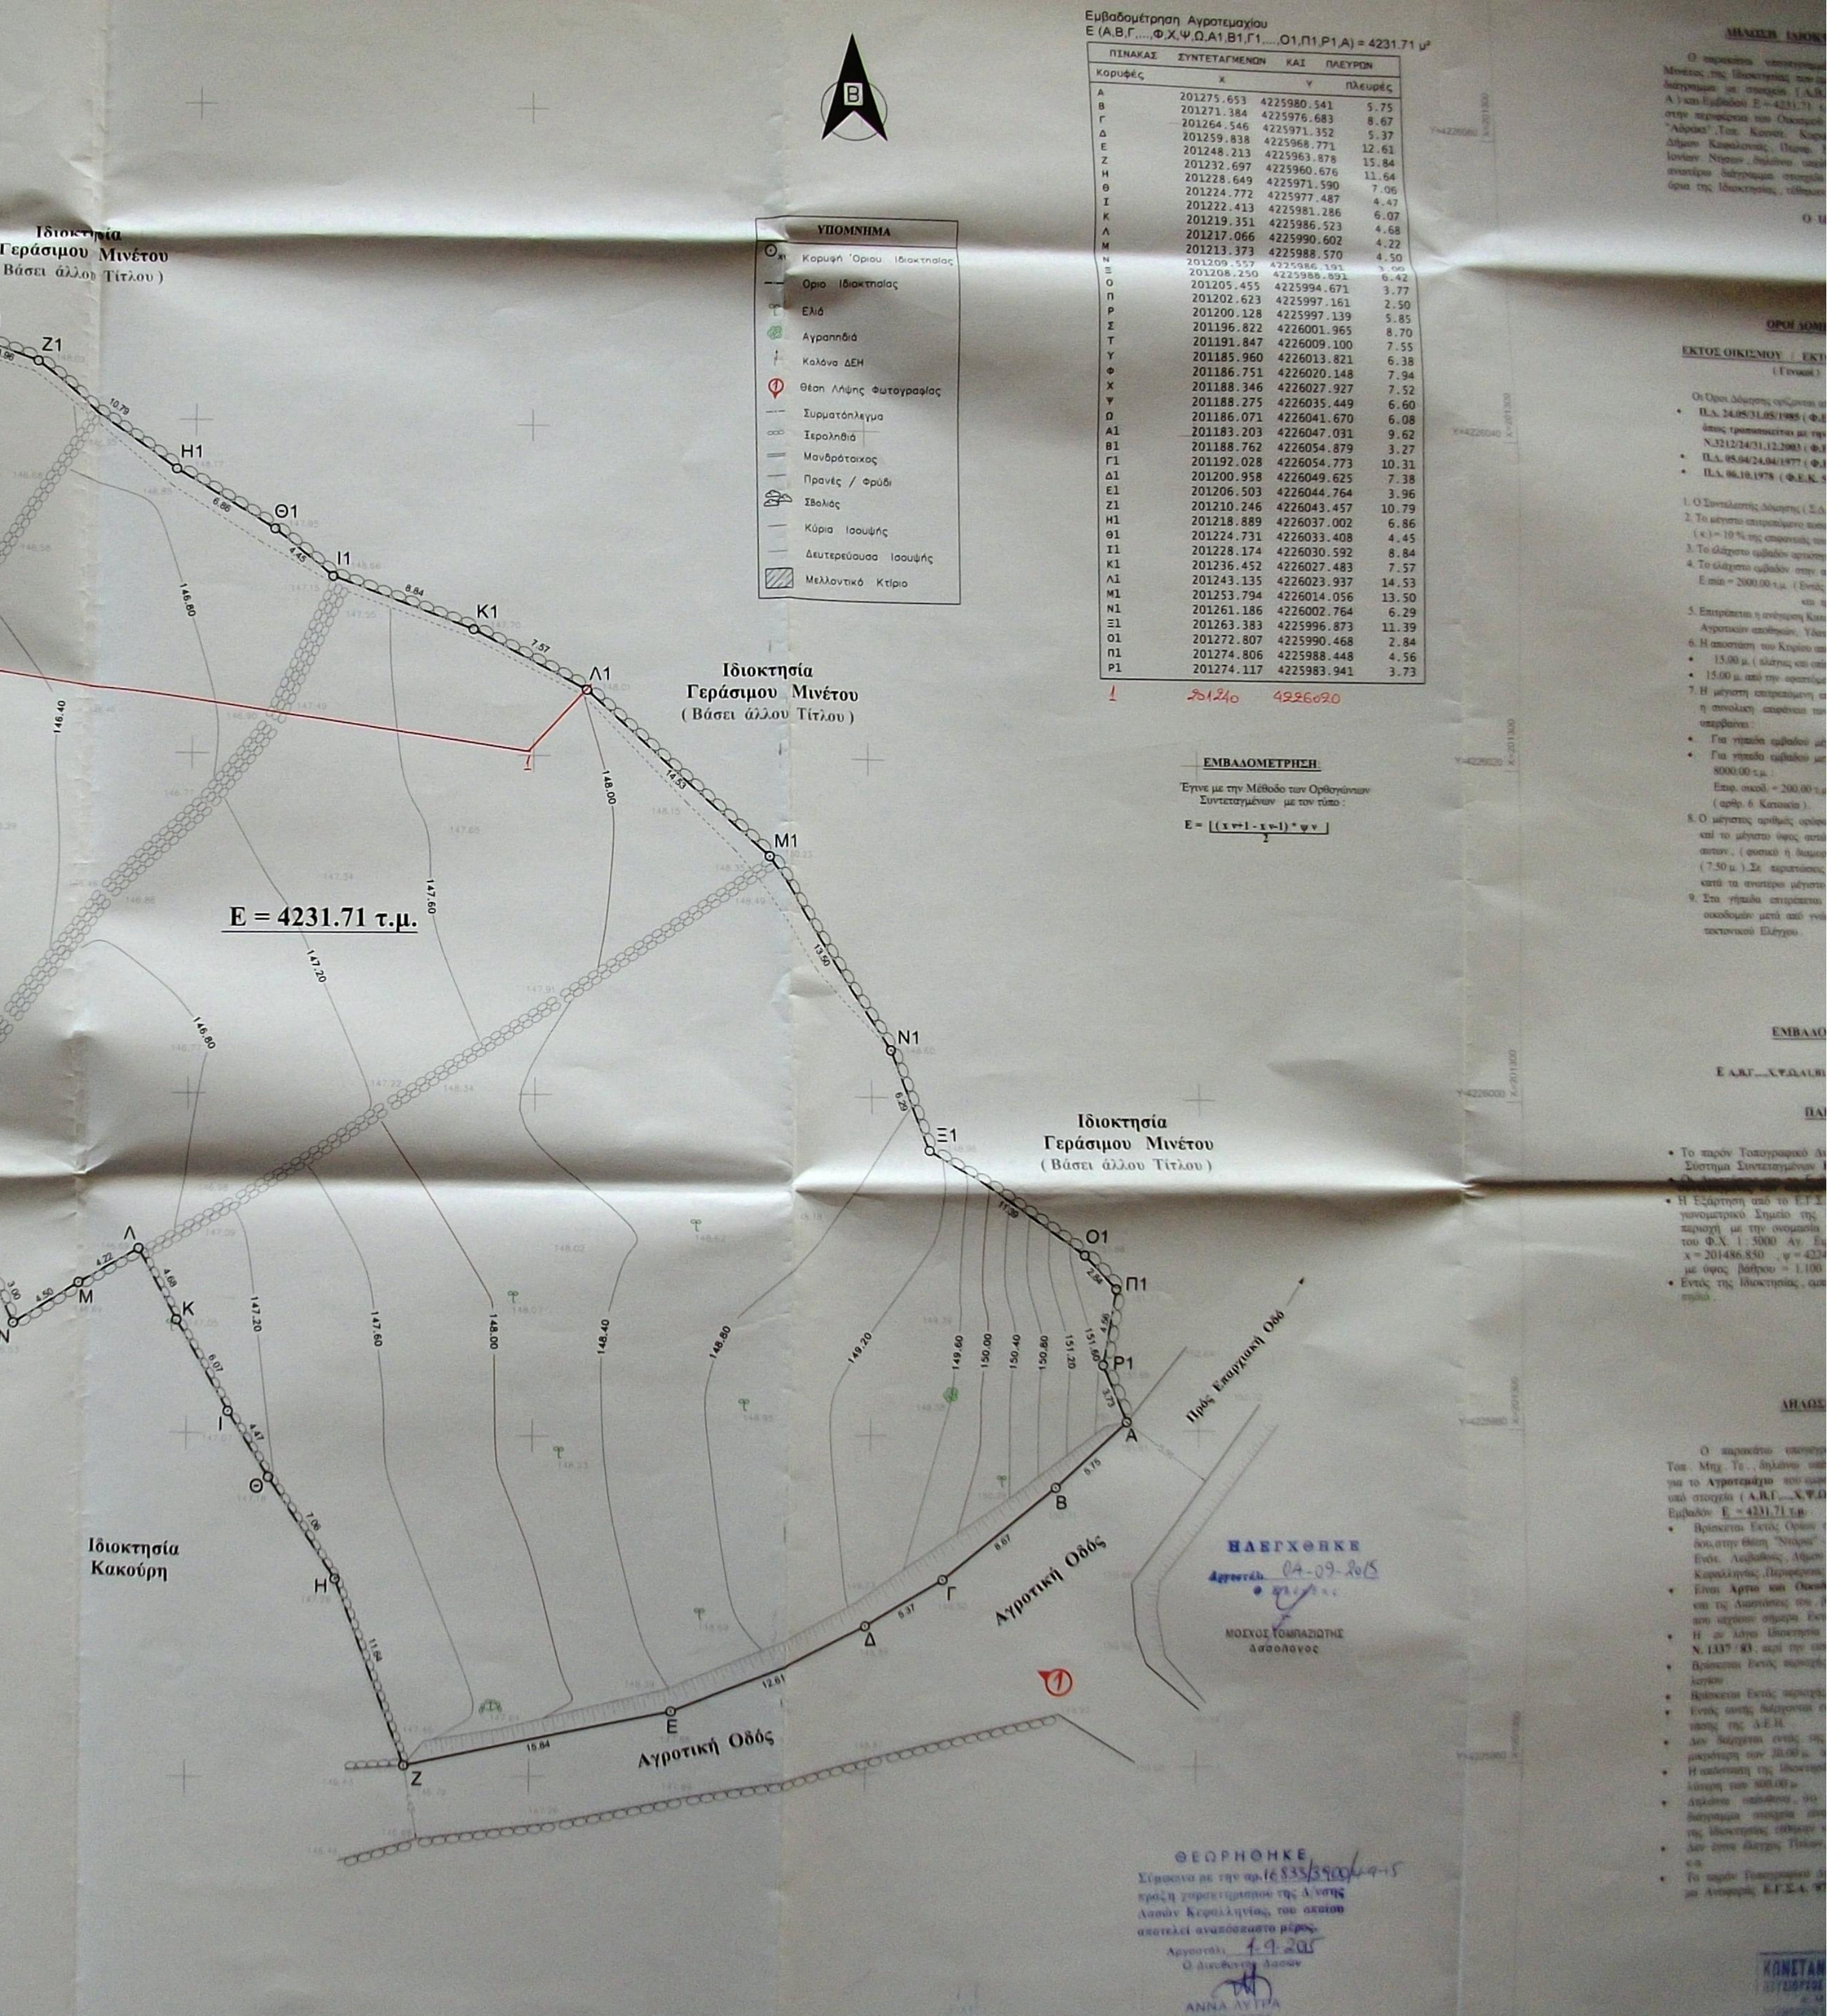
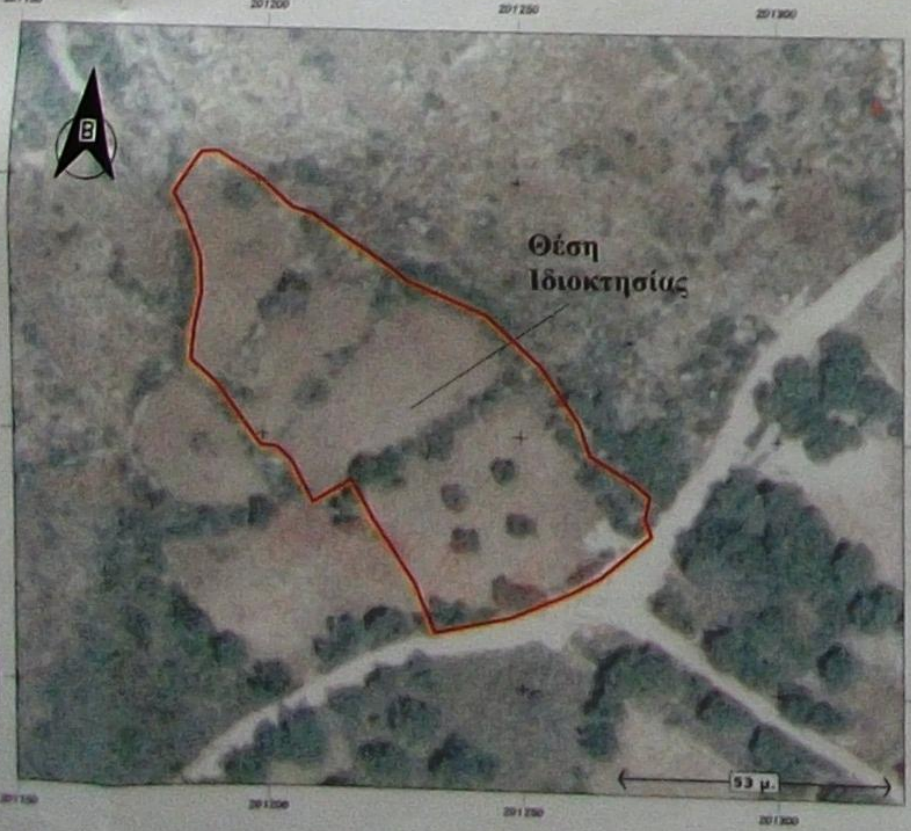


Table with 3 columns: ΠΥΛΑΚΑΣ, ΣΥΝΤΕΤΑΓΜΕΝΟΙ, ΚΑΙ ΠΛΑΤΥΣ. It lists coordinates for various points on the plot boundary.

Εμβαδομετρήσιμη Έκταση: E = 4231.71 τ.μ.
ΕΜΒΛΩΝ ΑΓΡΟΤΕΛΕΙΟΥ
ΠΑΡΑΤΗΡΙΣΕΙΣ
Ο Τον. Μηδ.

TOΠΟΓΡΑΦΙΚΟ ΔΙΑΓΡΑΜΜΑ Αγροτεταχίου
ΛΙΧΟΚΤΗΣΙΑ - ΓΕΡΑΣΙΜΟΥ ΜΙΝΕΤΟΥ
ΟΧΕΙΝΑ ΜΕΛΕΤΗ ΔΕΚΕΜΒΡΙΟΥ 2014
ΚΑΜΑΚΑ 1 : 300

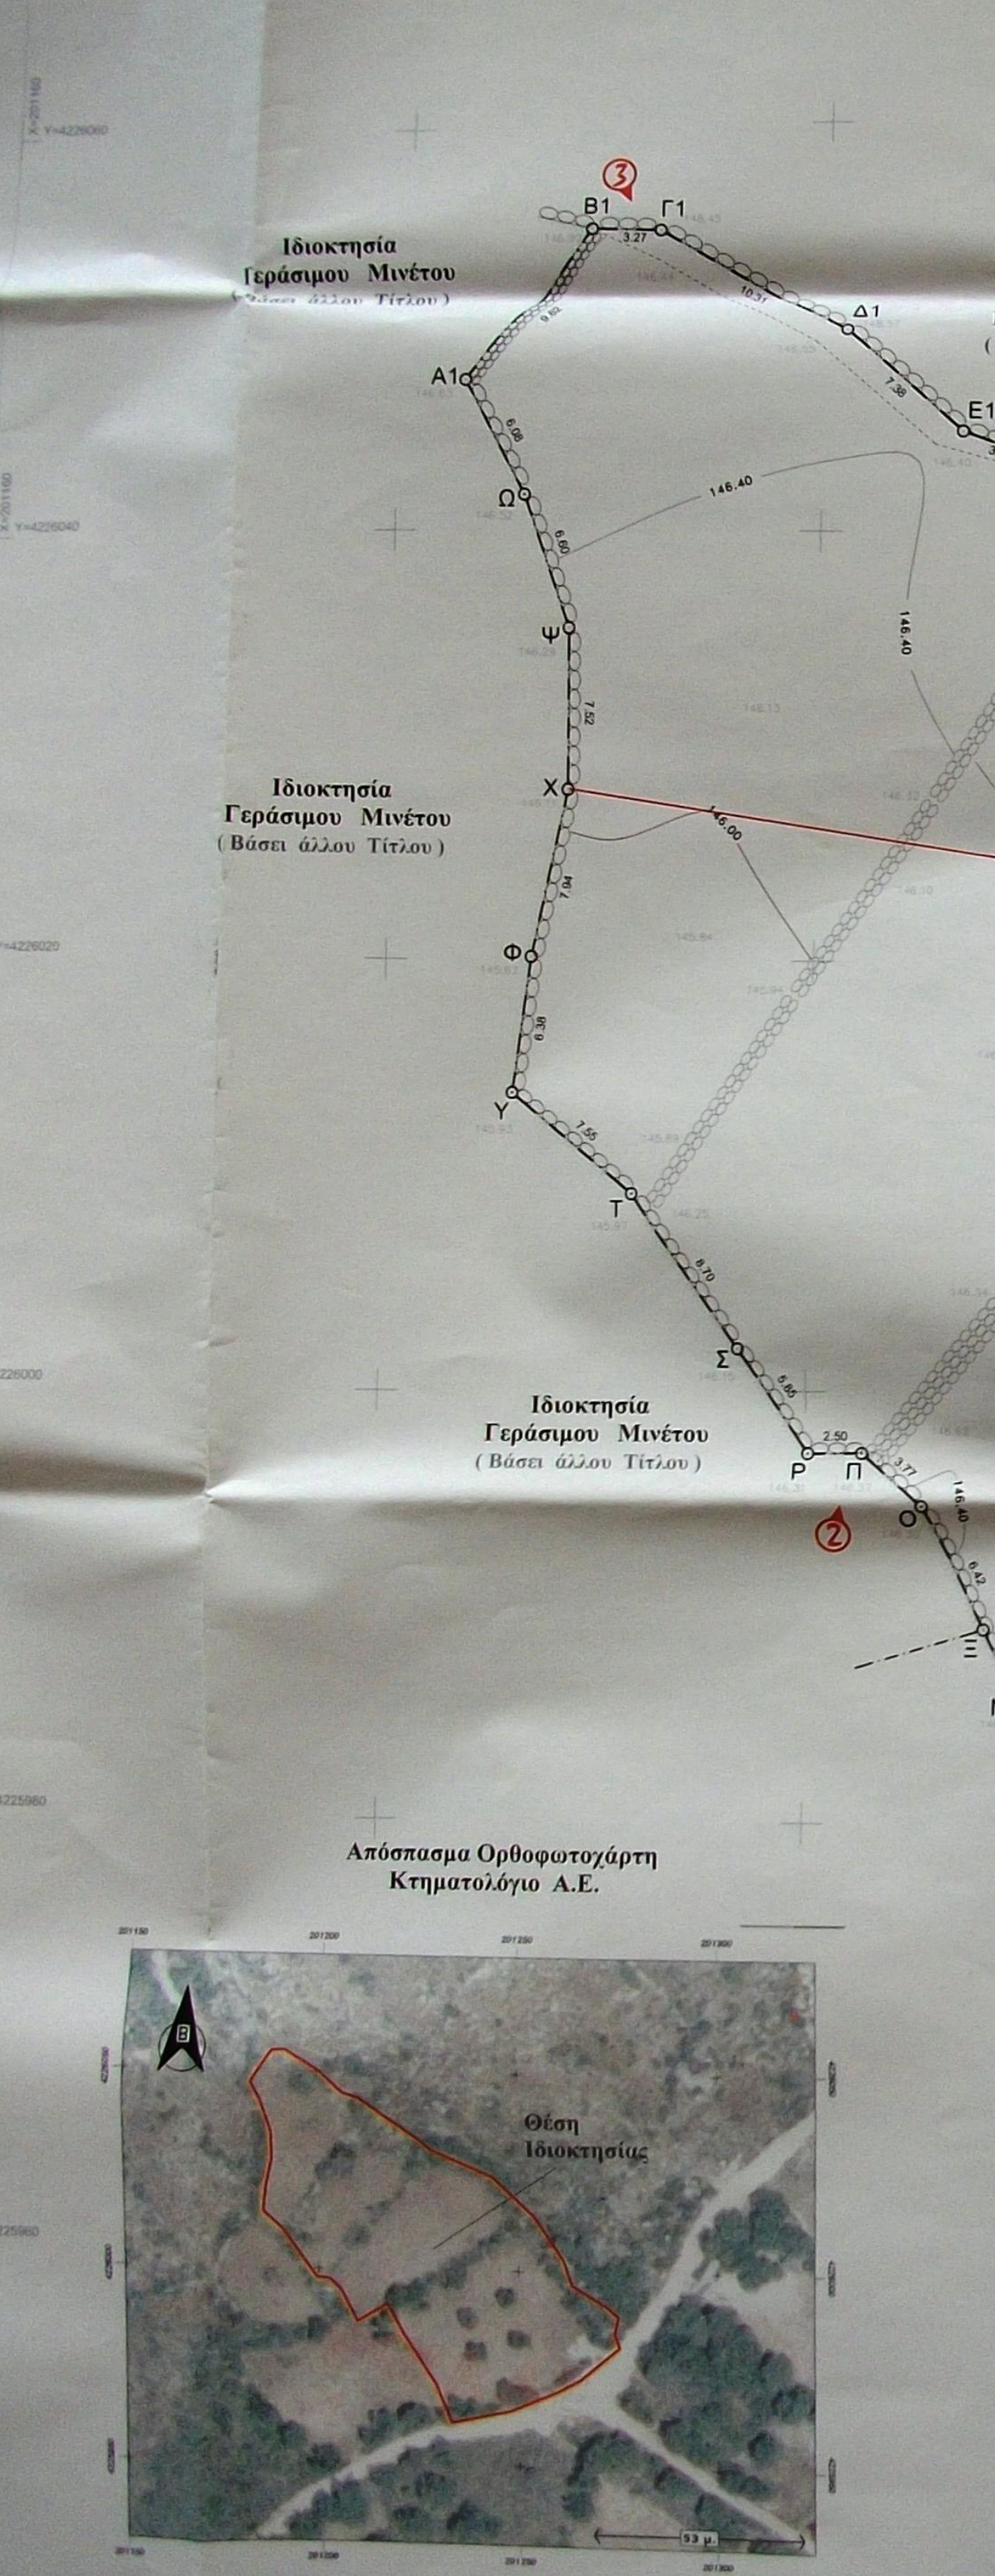


Table with 3 columns: ΠΥΛΑΚΑΣ, ΣΥΝΤΕΤΑΓΜΕΝΟΙ, ΚΑΙ ΠΛΑΤΥΣ. It lists coordinates for various points on the plot boundary.

Εμβαδομετρήσιμη Έκταση: E = 4231.71 τ.μ.
ΕΜΒΛΩΝ ΑΓΡΟΤΕΛΕΙΟΥ
ΠΑΡΑΤΗΡΙΣΕΙΣ
Ο Τον. Μηδ.

TOΠΟΓΡΑΦΙΚΟ ΔΙΑΓΡΑΜΜΑ Αγροτεταχίου
ΛΙΧΟΚΤΗΣΙΑ - ΓΕΡΑΣΙΜΟΥ ΜΙΝΕΤΟΥ
ΟΧΕΙΝΑ ΜΕΛΕΤΗ ΔΕΚΕΜΒΡΙΟΥ 2014
ΚΑΜΑΚΑ 1 : 300

Table with 3 columns: ΠΥΛΑΚΑΣ, ΣΥΝΤΕΤΑΓΜΕΝΟΙ, ΚΑΙ ΠΛΑΤΥΣ. It lists coordinates for various points on the plot boundary.

Εμβαδομετρήσιμη Έκταση: E = 4231.71 τ.μ.
ΕΜΒΛΩΝ ΑΓΡΟΤΕΛΕΙΟΥ
ΠΑΡΑΤΗΡΙΣΕΙΣ
Ο Τον. Μηδ.

TOΠΟΓΡΑΦΙΚΟ ΔΙΑΓΡΑΜΜΑ Αγροτεταχίου
ΛΙΧΟΚΤΗΣΙΑ - ΓΕΡΑΣΙΜΟΥ ΜΙΝΕΤΟΥ
ΟΧΕΙΝΑ ΜΕΛΕΤΗ ΔΕΚΕΜΒΡΙΟΥ 2014
ΚΑΜΑΚΑ 1 : 300