

ΝΙΚΟΛΑΟΣ ΛΑΖΑΡΑΚΗΣ
ΠΟΛΙΤΙΚΟΣ ΜΗΧΑΝΙΚΟΣ

ΘΕΜΑ : ΤΟΠΟΓΡΑΦΙΚΟ ΔΙΑΓΡΑΜΜΑ


ΕΡΓΟΔΟΤΗΣ : ΤΣΙΚΑΚΗΣ - ΓΙΑΝΝΟΠΟΥΛΟΣ Α.Ε.

ΙΔΙΟΚΤΗΤΗΣ: ΤΣΙΚΑΚΗΣ - ΓΙΑΝΝΟΠΟΥΛΟΣ Α.Ε.

Νομός : ΛΑΚΩΝΙΑΣ
Δήμος : ΣΠΑΡΤΗΣ
Τ.Δ : ΑΝΩΓΕΙΑ
Θέση : "ΛΕΥΚΗ" - ΕΚΤΟΣ ΟΡΙΩΝ ΟΙΚΙΣΜΟΥ ΑΝΩΓΕΙΩΝ

ΚΛΙΜΑΚΑ 1 : 1.000	ΚΑΤΗΓΟΡΙΑ ΑΠΟΤΥΠΩΣΗ	ΑΡ. ΣΧΕΔΙΟΥ : Τ1
ΗΜΕΡΟΜΗΝΙΑ (μέτρησης) Οκτώβριος 2009	ΤΡΟΠΟΠΟΙΗΣΗ	ΚΩΔΙΚΟΣ : 229 ΤΣΙΚΑΚΗΣ - ΓΙΑΝΝΟΠΟΥΛΟΣ 10/09

Ο ΜΗΧΑΝΙΚΟΣ	Ο ΤΕΧΝΙΚΟΣ ΥΠΑΛΛΗΛΟΣ
<p>ΛΑΖΑΡΑΚΗΣ Γ. ΝΙΚΟΛΑΟΣ ΔΙΠΛ. ΠΟΛΙΤΙΚΟΣ ΜΗΧΑΝΙΚΟΣ ΤΕΧΝ. ΠΛΑΝΙΣΤ. ΚΑΤΑΦΟΡΩΝ ΒΟΥΚΟΡΕΣΤΙΟΥ ΜΕΛΟΣ Τ.Ε.Ε. / ΗΜΕΡΟΥ 8/9/94 ΓΡΑΦΕΙΟ: ΚΑΝΑΛΙΑ-ΝΑΥΠΛΙΟ ΤΗΛ:6846 093236 ΑΦΜ:108414464 ΔΟΥ:ΜΟΛΔΙΝ</p>	

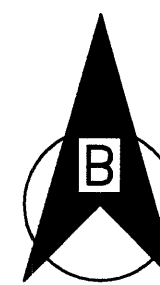

ΠΑΡΑΤΗΡΗΣΕΙΣ


Για τις μετρήσεις χρησιμοποιήθηκε :

Ε.Γ.Σ.Α. 1987 (Ελληνικό Γεωδ. Σύστημα Αναφοράς)
Ελλειψοειδές G.R.S. 80 (a=6378137 1/f=298.2572236)
Εγκάρσια Μερκατορική Προβολή
Κεντρικός Μεσημβρινός λ°=24° 00' 00"
Κο=0,9996
Στον Μεσημβρινό Αναφοράς το Χ=500000
Πλάτος Αναφοράς 0° 00' 00"
Για την εξάρτηση στο Ε.Γ.Σ.Α. 1987 χρησιμοποιήθηκε το σύστημα HEPOS .

ΔΗΛΩΣΗ ΥΛΟΠΟΙΗΣΗΣ ΟΡΙΩΝ

Τα όρια της εκτάσης που φαίνονται στο παρακάτω τοπογραφικό διάγραμμα υποδείχθηκαν από τον κ. Παναγιώτη Τσικάκη και είναι αποτυπωμένα ορθά και σωστά

Ο ΕΚΠΡΟΣΩΠΟΣ ΤΗΣ ΙΔΙΟΚΤΗΤΡΙΑΣ ΕΤΑΙΡΙΑΣ

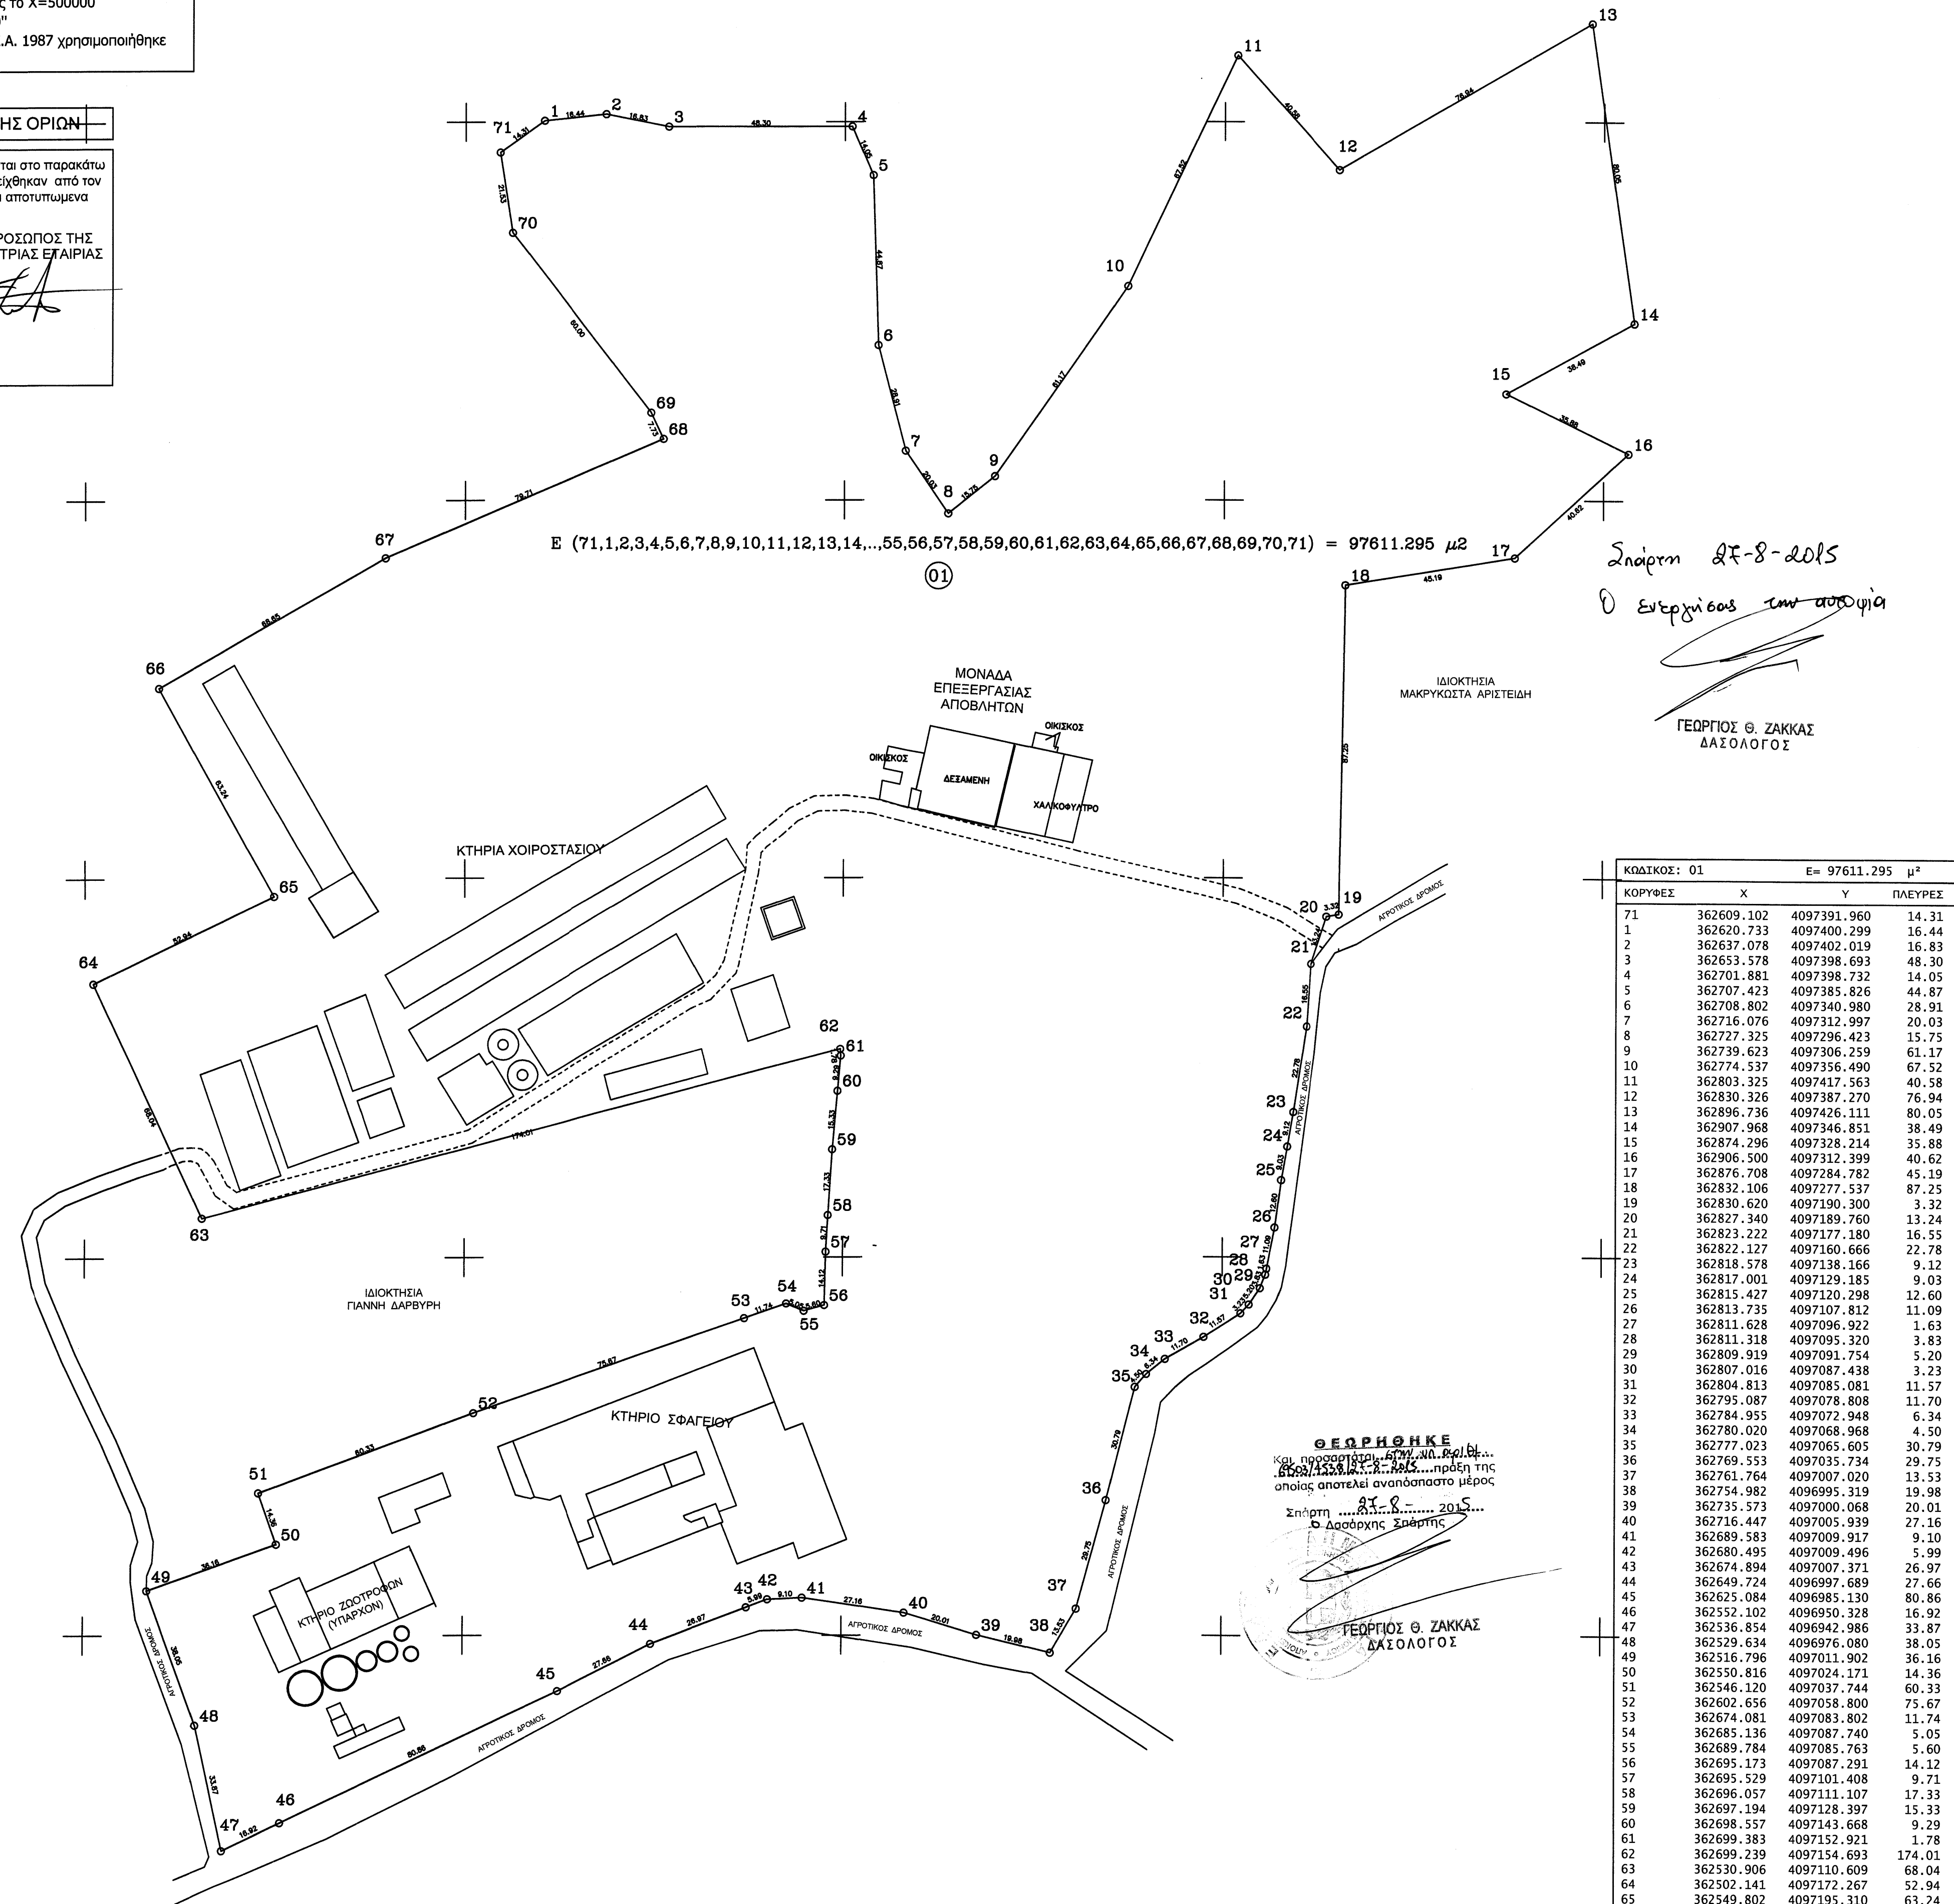

Σημείωση 27-8-2015
Ο υπεύθυνος των μετρήσεων
ΓΕΩΡΓΙΟΣ Θ. ΖΑΚΚΑΣ
ΔΑΣΟΛΟΓΟΣ

ΚΩΔΙΚΟΣ: 01	Ε= 97611.295 μ ²		
ΚΟΡΥΦΕΣ	X	Y	ΠΛΕΥΡΕΣ
71	362609.102	4097391.960	14.31
1	362620.733	4097400.299	16.44
2	362637.078	4097402.019	16.83
3	362653.578	4097398.693	48.30
4	362701.881	4097398.732	14.05
5	362707.423	4097385.826	44.87
6	362708.802	4097340.980	28.91
7	362716.076	4097312.997	20.03
8	362727.325	4097296.423	15.75
9	362739.623	4097306.259	61.17
10	362774.537	4097356.490	67.52
11	362803.325	4097417.563	40.58
12	362830.326	4097387.270	76.94
13	362896.736	4097426.111	80.05
14	362907.968	4097346.851	38.49
15	362874.296	4097328.214	35.88
16	362906.500	4097312.399	40.62
17	362875.708	4097284.782	45.19
18	362832.106	4097277.537	87.25
19	362830.620	4097190.300	3.32
20	362827.340	4097189.760	13.24
21	362823.222	4097177.180	16.55
22	362822.127	4097160.666	22.78
23	362818.578	4097138.166	9.12
24	362817.001	4097129.185	9.03
25	362815.427	4097120.298	12.60
26	362813.735	4097107.812	11.09
27	362811.628	4097096.922	1.63
28	362811.318	4097095.320	3.83
29	362809.919	4097091.754	5.20
30	362807.016	4097087.438	3.23
31	362804.813	4097085.081	11.57
32	362795.087	4097078.808	11.70
33	362784.935	4097072.948	6.34
34	362780.020	4097068.968	4.50
35	362777.023	4097065.605	30.79
36	362769.553	4097035.734	29.75
37	362761.764	4097007.020	13.53
38	362754.982	4096995.319	19.98
39	362735.573	4097000.068	20.01
40	362716.447	4097005.939	27.16
41	362689.583	4097009.917	9.10
42	362680.495	4097009.496	5.99
43	362674.894	4097007.371	26.97
44	362649.724	4096997.689	27.66
45	362625.084	4096985.130	80.86
46	362552.102	4096950.328	16.92
47	362536.854	4096942.986	33.87
48	362529.634	4096976.080	38.05
49	362516.796	4097011.902	36.16
50	362550.816	4097024.171	14.36
51	362546.120	4097037.744	60.33
52	362602.656	4097058.800	75.67
53	362674.081	4097083.802	11.74
54	362685.136	4097087.740	5.05
55	362695.784	4097085.763	5.60
56	362695.173	4097087.291	14.12
57	362695.529	4097101.408	9.71
58	362696.057	4097111.107	17.33
59	362697.194	4097128.397	15.33
60	362698.557	4097143.668	9.29
61	362699.383	4097152.921	1.78
62	362699.239	4097154.693	174.01
63	362530.906	4097110.609	68.04
64	362502.141	4097172.267	52.94
65	362549.802	4097195.310	63.24
66	362519.417	4097250.768	68.65
67	362579.066	4097284.741	79.71
68	362652.311	4097316.175	7.73
69	362649.012	4097323.160	60.00
70	362612.387	4097370.687	21.53

ΓΕΩΡΓΙΟΣ Θ. ΖΑΚΚΑΣ
ΔΑΣΟΛΟΓΟΣ

Και προσοχή!!!...
...πρόλη της
...αποτελεί αναπόσπαστο μέρος
...2015...
...Δασάρχης Σπάρτης