
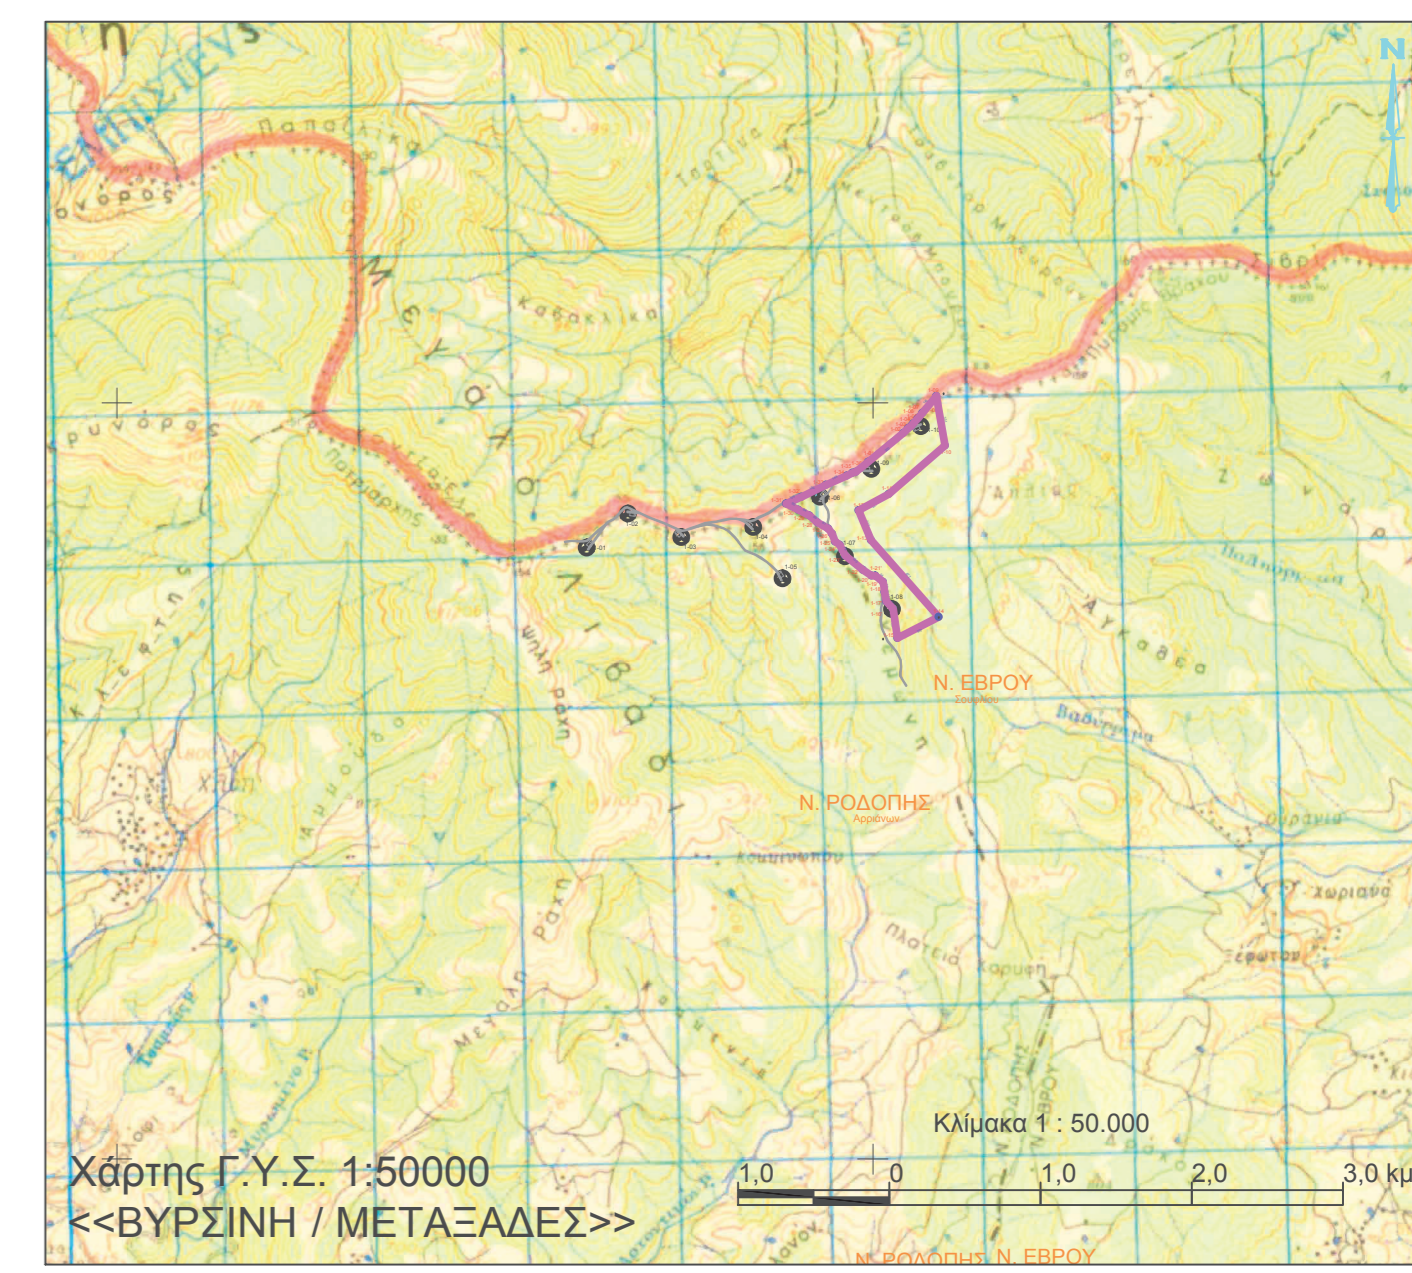


ΑΠΤ Ανέμομη		
ΣΥΝΤΕΤΑΓΜΕΝΕΣ ΑΝΕΜΟΓΕΝΝΗΤΡΙΩΝ	X	Y
1-01	658110	4574043
1-02	658381	4574267
1-03	658735	4574112
1-04	659210	4574178
1-05	659405	4573839
1-06	659651	4574377
1-07	659817	4573886
1-08	660126	4573634
1-09	659990	4574563
1-10	660317	4574844

ΠΙΝΑΚΑΣ ΚΟΡΥΦΩΝ ΠΟΛΥΓΩΝΟΥ Ε.Γ.Σ.Α. '87



ΑΠΤ Ανέμομη		
ΣΥΝΤΕΤΑΓΜΕΝΕΣ ΚΟΡΥΦΩΝ	X	Y
1-01	659988.72	4574011.31
1-02	660200.37	4574901.48
1-03	660233.65	4574930.95
1-04	660252.91	4574847.38
1-05	660268.6	4574864.39
1-06	660293.86	4574931.77
1-07	660301.82	4574903.71
1-08	660327.16	4574933.72
1-09	660420.87	4575044.85
1-10	660477.71	4574716.4
1-11	660104.51	4574329.7
1-12	659905.78	4574288.66
1-13	659988.52	4574093.77
1-14	660435.17	4573584.97
1-15	660151.78	4573446.15
1-16	660135.07	4573637.52
1-17	660090.08	4573987.82
1-18	660076.63	4573750.35
1-19	660057.18	4573817.84
1-20	660017.49	4573857.57
1-21	659991.77	4573858.74
1-22	659933.32	4573897.31
1-23	659817.57	4573990.8
1-24	659762.35	4574061.2
1-25	659750.78	4574083.4
1-26	659731.49	4574133.07
1-27	659704.02	4574169.88
1-28	659633.87	4574210.2
1-29	659681.9	4574254.95
1-30	659558.04	4574294.21
1-31	659427.48	4574333.24
1-32	659526.95	4574378.83
1-33	659690.69	4574458.85
1-34	659627.24	4574519.13
1-35	659865.57	4574536.1
1-36	659885.27	4574542.17

ΕΜΒΑΔΟ ΠΟΛΥΓΩΝΟΥ (1.01-1.36) E= 443634.4075 τμ

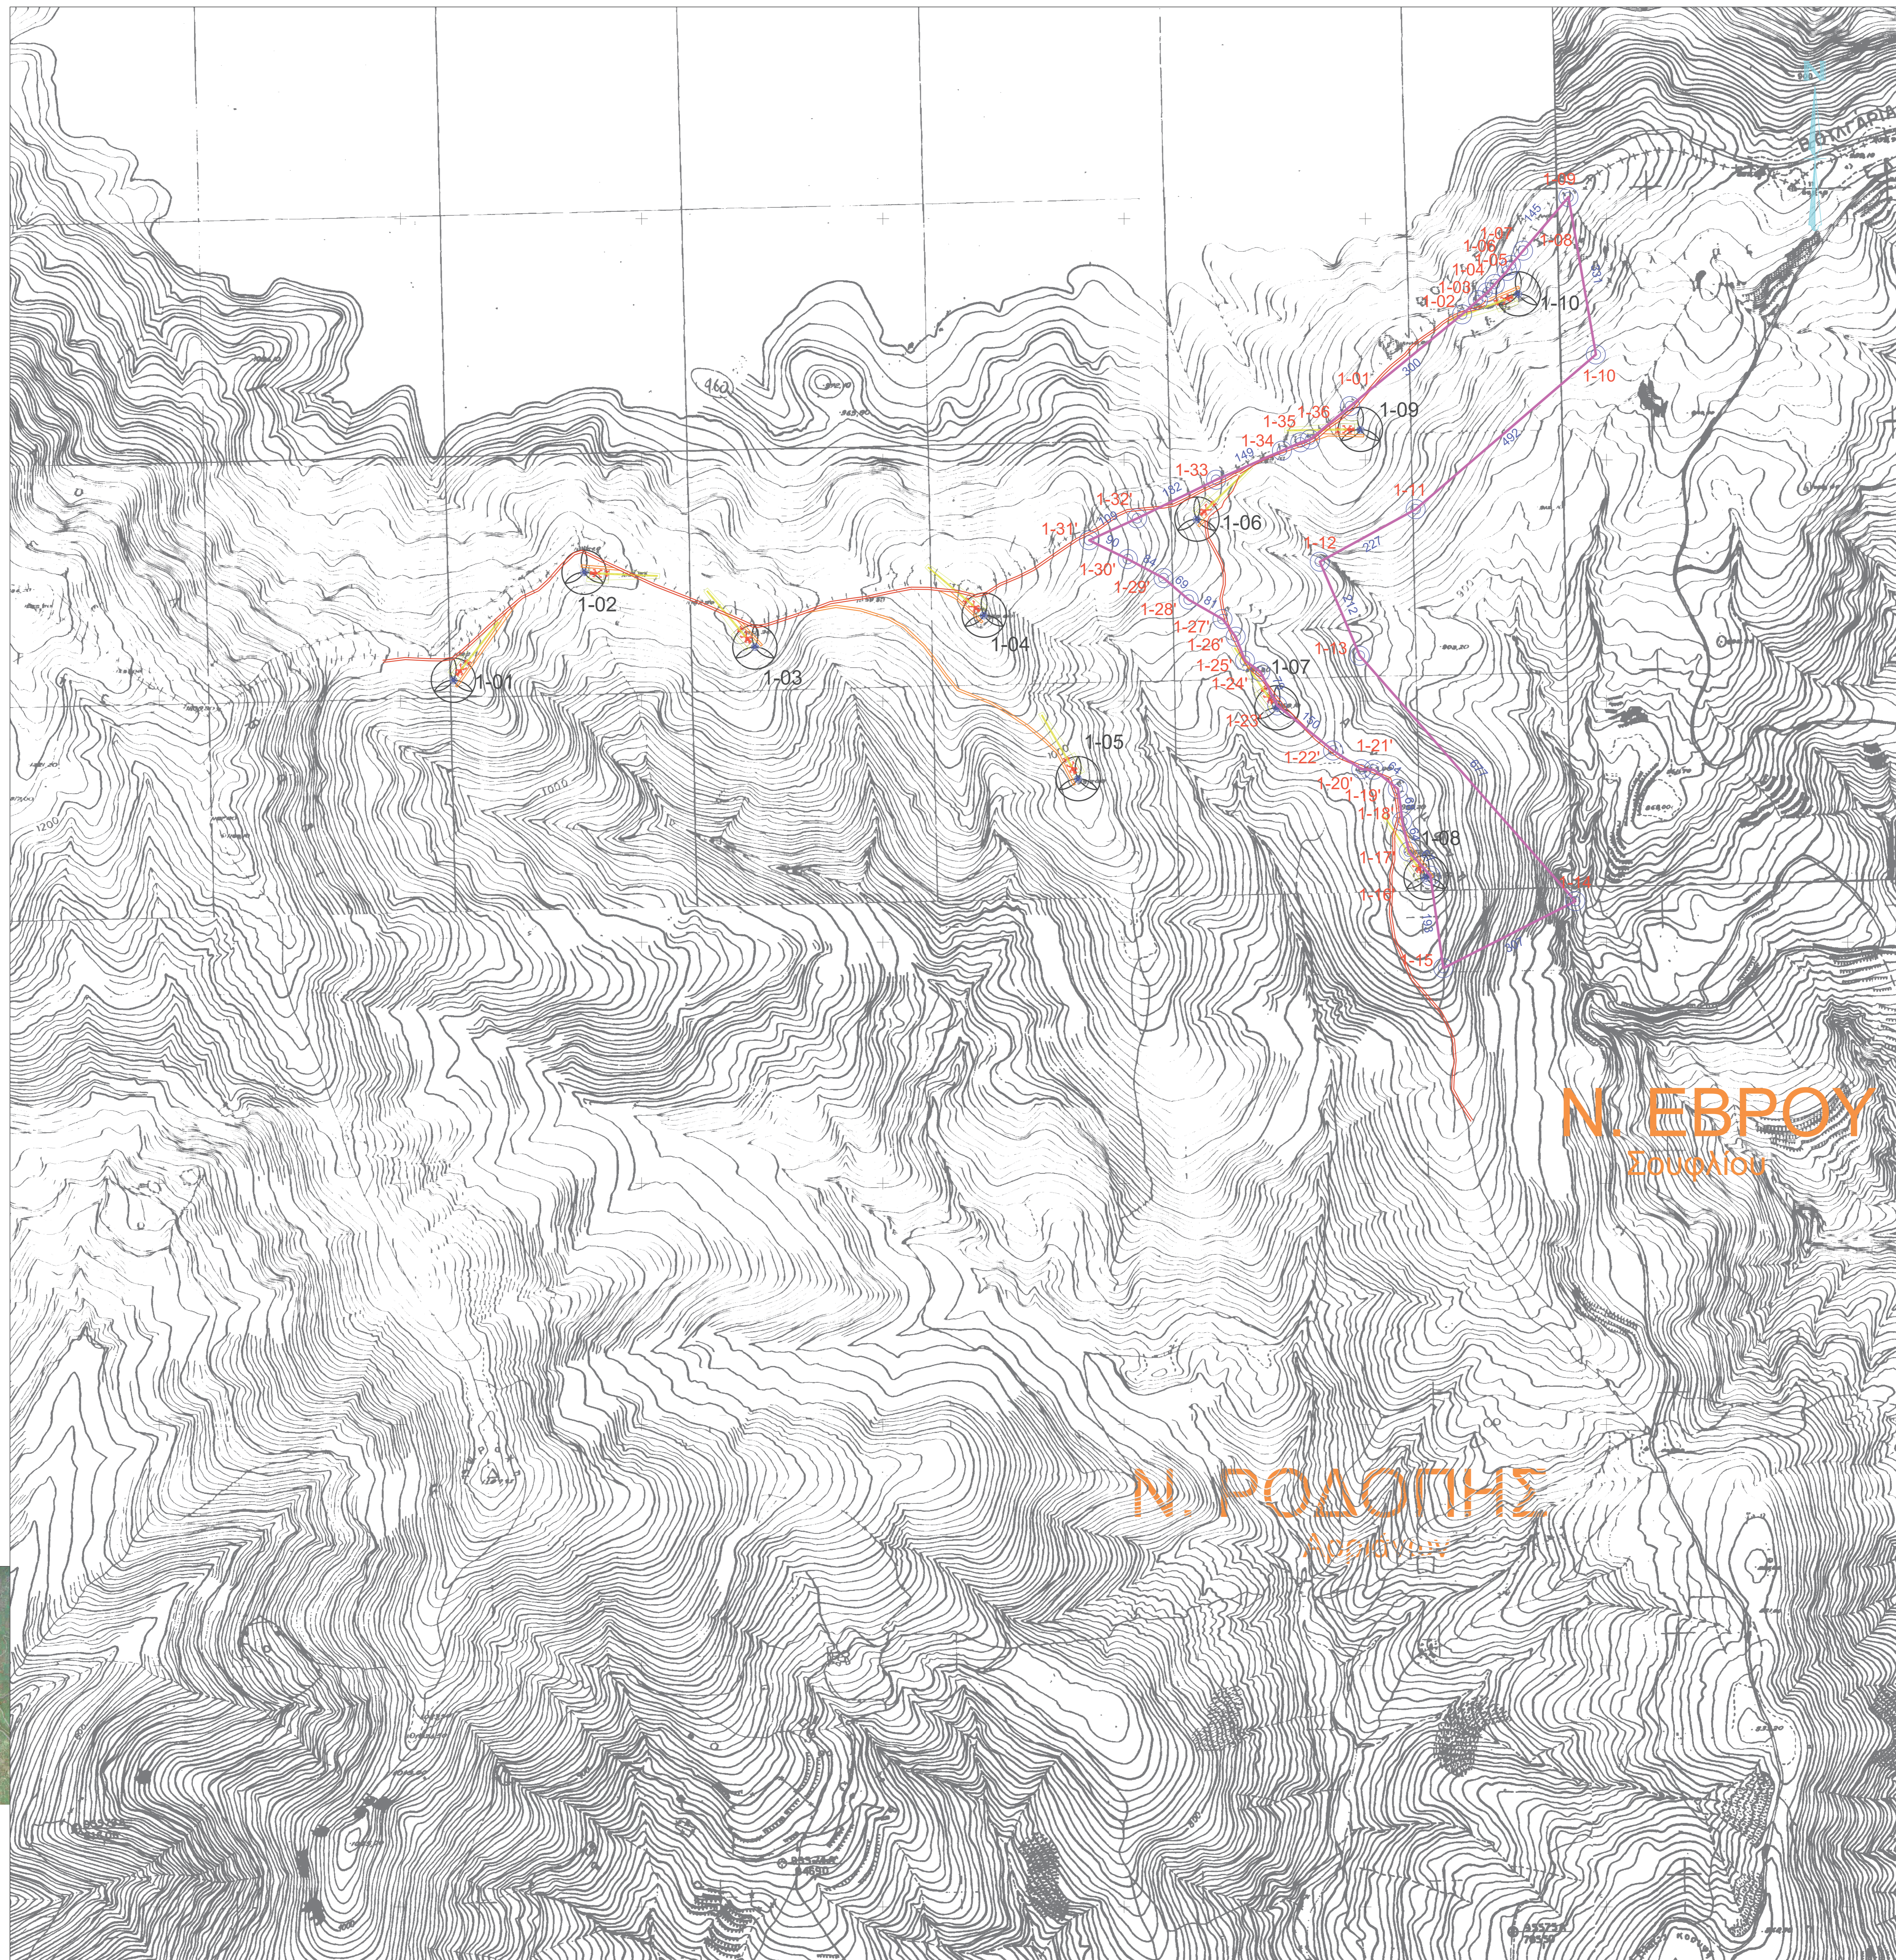

- 1.01**
- Ανεμογεννήτρια Vestas V90
  - Όρια Γηπέδου Αιολικού Πάρκου "ΑΝΕΜΟΝΗ"
  - Νέο Οδικό Δίκτυο
  - Υφιστάμενος Δρόμος
  - Πλάκατα Ανέγερσης και Θεμέλιο Ανεμογεννήτριας
  - Κορυφές Πολυγώνου

Χάρτης Γ.Υ.Σ. 1:5000  
Φυλλων:  
36168, 36177, 36178  
36262, 36271, 36272

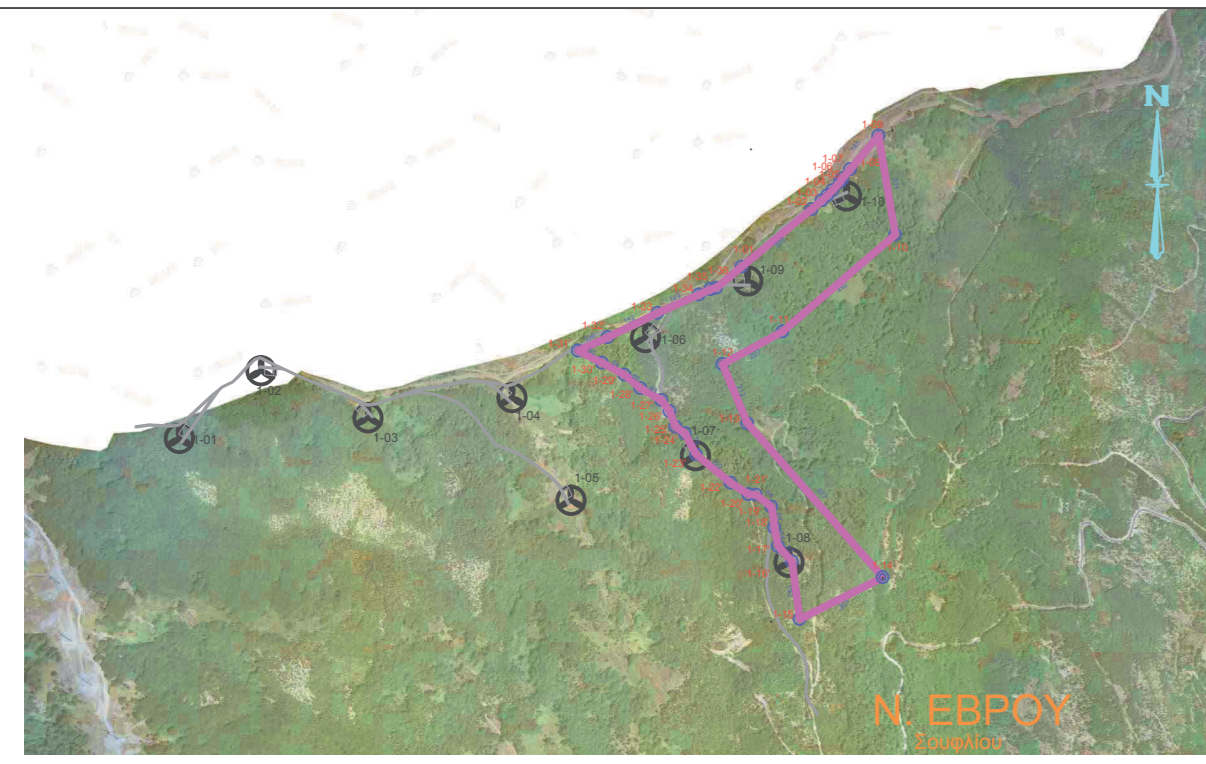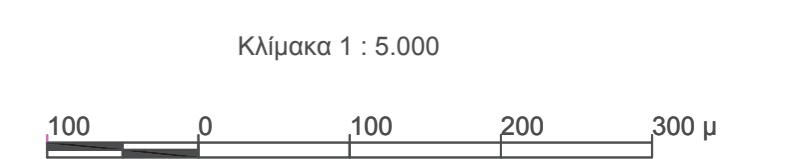

Ν. ΡΟΔΟΠΗΣ  
Αρρίωνος

Κτηματολόγιο ΑΕ:  
Ορθοφωτογραφίες προέκυψαν από  
φωτοληψίες περιόδου 2007 έως 2009

UNIGEΑ ΑΙΟΛΙΚΗ S ΕΠΕ Σπύρου Δομής 3 11742 Αθήνα Τηλ: 210 923 36 01 Fax: 211 715 63 06		
ΕΡΓΟ:	ΑΙΟΛΙΚΟ ΠΑΡΚΟ "ΑΝΕΜΟΝΗ"	
ΘΕΣΗ:	"ΑΝΕΜΟΝΗ" - ΔΗΜΟΥ ΑΡΡΙΑΝΩΝ, ΣΟΥΦΛΙΟΥ Π.Ε. ΕΒΡΟΥ, ΡΟΔΟΠΗΣ ΑΝ. ΜΑΚΕΔΟΝΙΑΣ & ΘΡΑΚΗΣ	
ΗΜΕΡΟΜΗΝΙΑ:	ΑΥΓΟΥΣΤΟΣ 2015	
ΘΕΜΑ ΣΧΕΔΙΟΥ	ΤΟΠΟΓΡΑΦΙΚΟ ΔΙΑΓΡΑΜΜΑ ΑΙΟΛΙΚΟΥ ΠΑΡΚΟΥ "ΑΝΕΜΟΝΗ"	ΑΡ. ΣΧΕΔΙΟΥ T1.00-02
ΚΛΙΜΑΚΑ:	1:5000	
ΣΦΡΑΓΙΔΑ	ΥΠΟΓΡΑΦΗ	
Υπεύθυνος Έργου:	κκ	Υπεύθυνος Σχεδιασμού: κκ