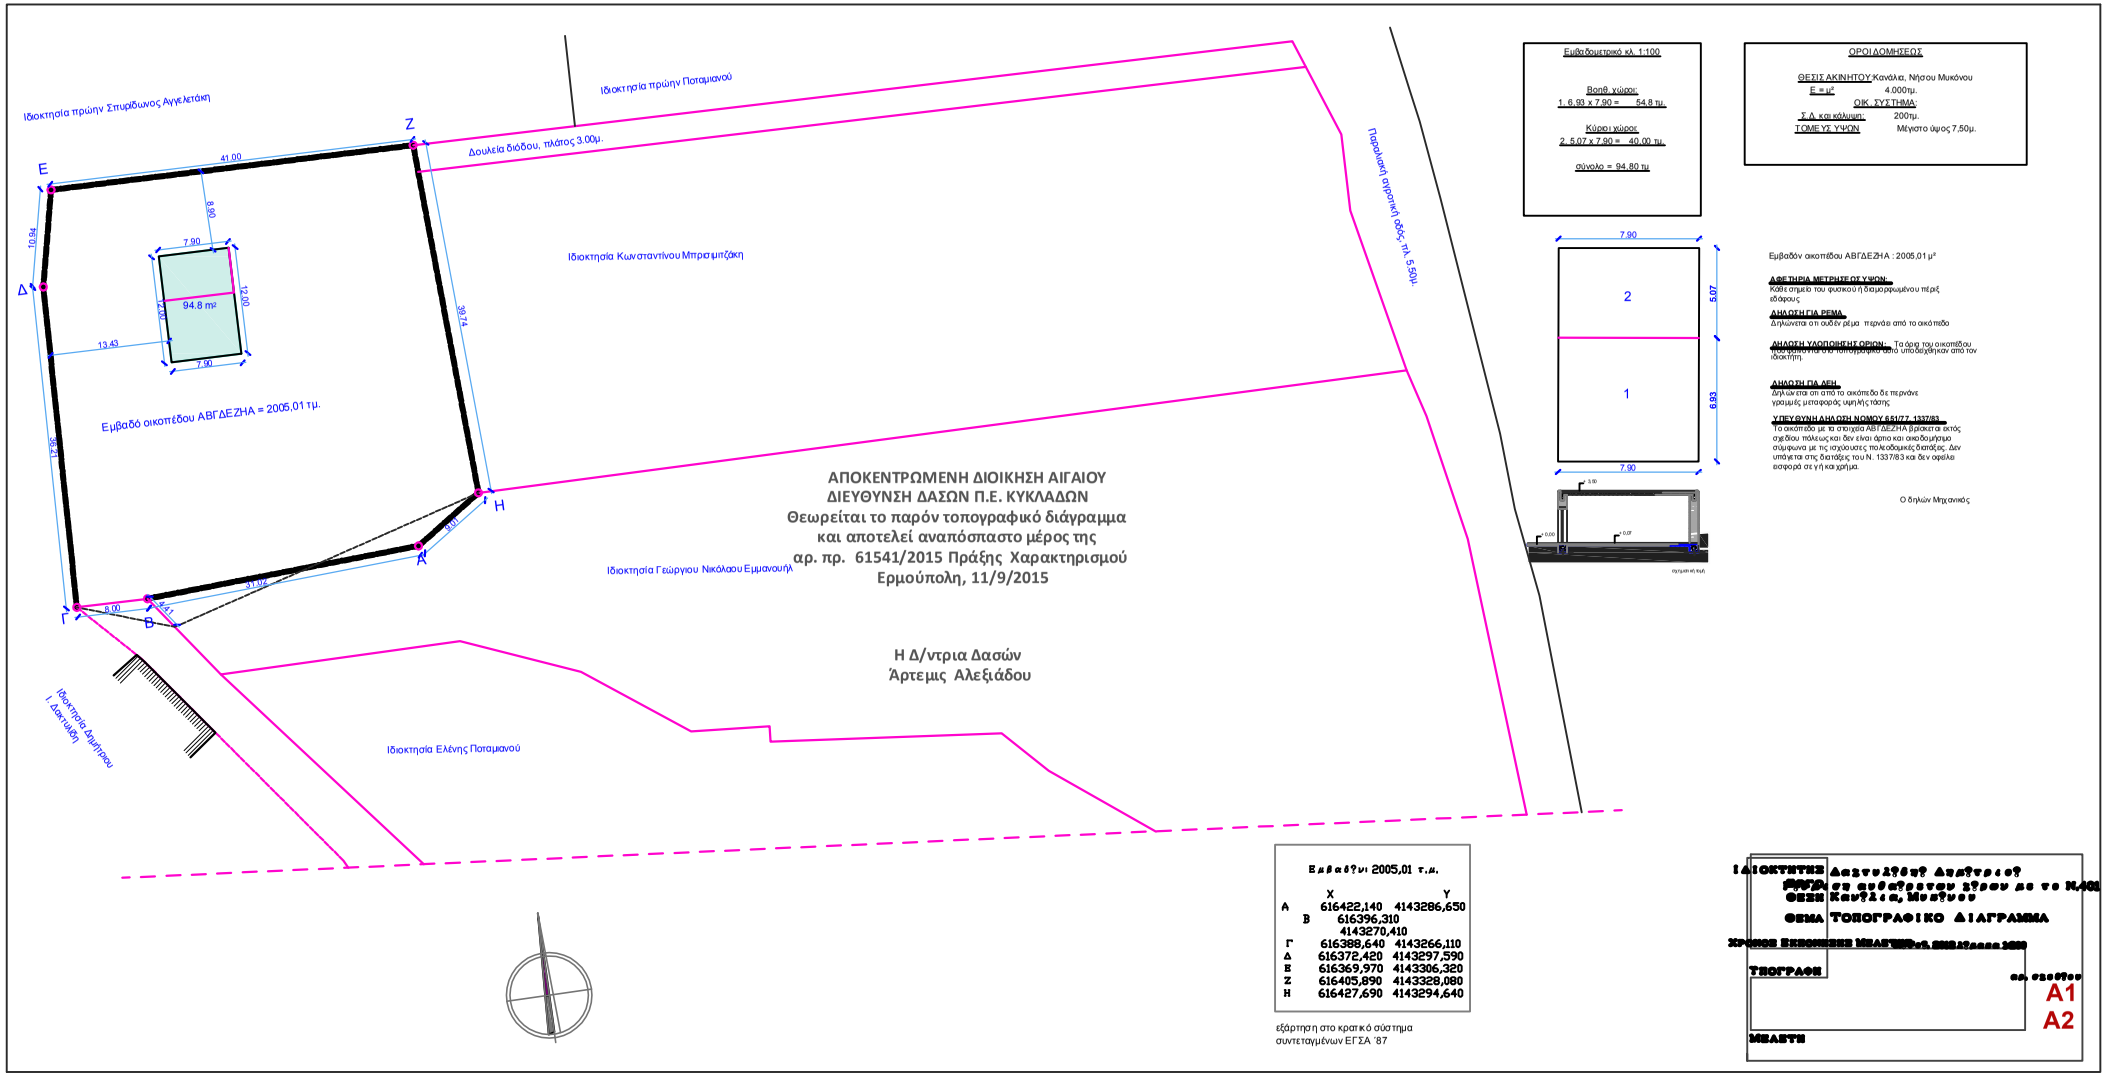
Ιδιοκτησία πρώην Σπυρίδωνος Αγγελετάκη
Ιδιοκτησία πρώην Ποταμιανού
Δουλεία διόδου, πλάτος 3.00μ.
Ιδιοκτησία Κωνσταντίνου Μπρατσιτζάκη
Παρακλαδική ανηρτημένη οδός πλ. 5.50μ.
Ιδιοκτησία Γεώργιου Νικόλαου Εμμανουήλ
Ιδιοκτησία Ελένης Ποταμιανού
Ιδιοκτησία Δημήτριου Γ. Δακτυλίδη
Εμβαδό οικοπέδου ΑΒΓΔΕΖΗΑ = 2005,01 τμ.
94.8 m²
41.00
39.74
39.21
13.43
10.94
8.90
7.90
12.00
10.00
8.00
4.41
10.02
3.00
Α
Β
Γ
Δ
Ε
Ζ
Η
ΑΠΟΚΕΝΤΡΩΜΕΝΗ ΔΙΟΙΚΗΣΗ ΑΙΓΑΙΟΥ
ΔΙΕΥΘΥΝΣΗ ΔΑΣΩΝ Π.Ε. ΚΥΚΛΑΔΩΝ
Θεωρείται το παρόν τοπογραφικό διάγραμμα
και αποτελεί αναπόσπαστο μέρος της
αρ. πρ. 61541/2015 Πράξης Χαρακτηρισμού
Ερμούπολη, 11/9/2015
Η Δ/ντρια Δασών
Άρτεμις Αλεξιάδου
Εμβαδόν 2005,01 τ.μ.
X Y
Α 616422,140 4143286,650
Β 616396,310 4143270,410
Γ 616388,640 4143266,110
Δ 616372,420 4143297,590
Ε 616369,970 4143306,320
Ζ 616405,890 4143328,080
Η 616427,690 4143294,640
εξάρτηση στο κρατικό σύστημα
συντεταγμένων ΕΓΣΑ '87
Εμβαδομετρικό κλ. 1:100
Βοηθ. χώροι:
1. 6.93 x 7.90 = 54.8 τμ.
Κύριοι χώροι:
2. 5.07 x 7.90 = 40.00 τμ.
σύνολο = 94.80 τμ.
ΟΡΟΙ ΔΟΜΗΣΕΩΣ
ΘΕΣΙΣ ΑΚΙΝΗΤΟΥ: Κανάλια, Νήσου Μυκόνου
Ε = μ² 4.000τμ.
ΟΙΚ. ΣΥΣΤΗΜΑ:
Σ.Δ. και κάλυψη: 200τμ.
ΤΟΜΕΥΣ ΥΨΩΝ Μέγιστο ύψος 7,50μ.
7.90
5.07
6.93
2
1
Εμβαδόν οικοπέδου ΑΒΓΔΕΖΗΑ : 2005,01 μ²
ΔΙΑΘΕΤΗΡΙΑ ΜΕΤΡΗΣΕΟΣ ΥΨΩΝ:
Κάθε σημείο του ψωτικού ή σιλουετόμενου πέριξ εδάφους
ΔΗΛΩΣΗ ΓΙΑ ΡΕΜΑ:
Δηλώνεται ότι ουδέν ρέμα περνάει από το οικόπεδο
ΔΗΛΩΣΗ ΥΔΡΟΛΗΨΗΣ ΟΡΙΩΝ: Τα όρια του οικοπέδου προσδιορίστηκαν από τοπογραφικό υποδείχθηκαν από τον ιδιοκτήτη.
ΔΗΛΩΣΗ ΠΑ ΔΕΗ:
Δηλώνεται ότι από το οικόπεδο δε περνάνε γραμμές μεταφοράς υψηλής τάσης
ΥΠΕΥΘΥΝΗ ΔΗΛΩΣΗ ΝΟΜΟΥ 651/77, 1337/83:
Το οικόπεδο με το κτίσμα ΑΒΓΔΕΖΗΑ βρίσκεται εκτός σχεδίου πόλεως και δεν είναι άρτιο και οικοδομήσιμο σύμφωνα με τις ισχύουσες πολεοδομικές διατάξεις. Δεν υπάγεται στις διατάξεις του Ν. 1337/83 και δεν ωφέλει εισφορά σε γή και χρήμα.
Ο δηλών Μηχανικός
ΙΔΙΟΚΤΗΤΗΣ Δακτυλίδου Δημήτριος
ΘΕΣΗ Κανάλια, Μυκόνου
ΘΕΜΑ ΤΟΠΟΓΡΑΦΙΚΟ ΔΙΑΓΡΑΜΜΑ
ΤΟΠΟΓΡΑΦΗ
αρ. σελίδας
A1
A2
ΜΕΛΕΤΗ