


ΚΑΙΜΑΚΑ 1 1000  
ΕΓ.Σ.Α 87

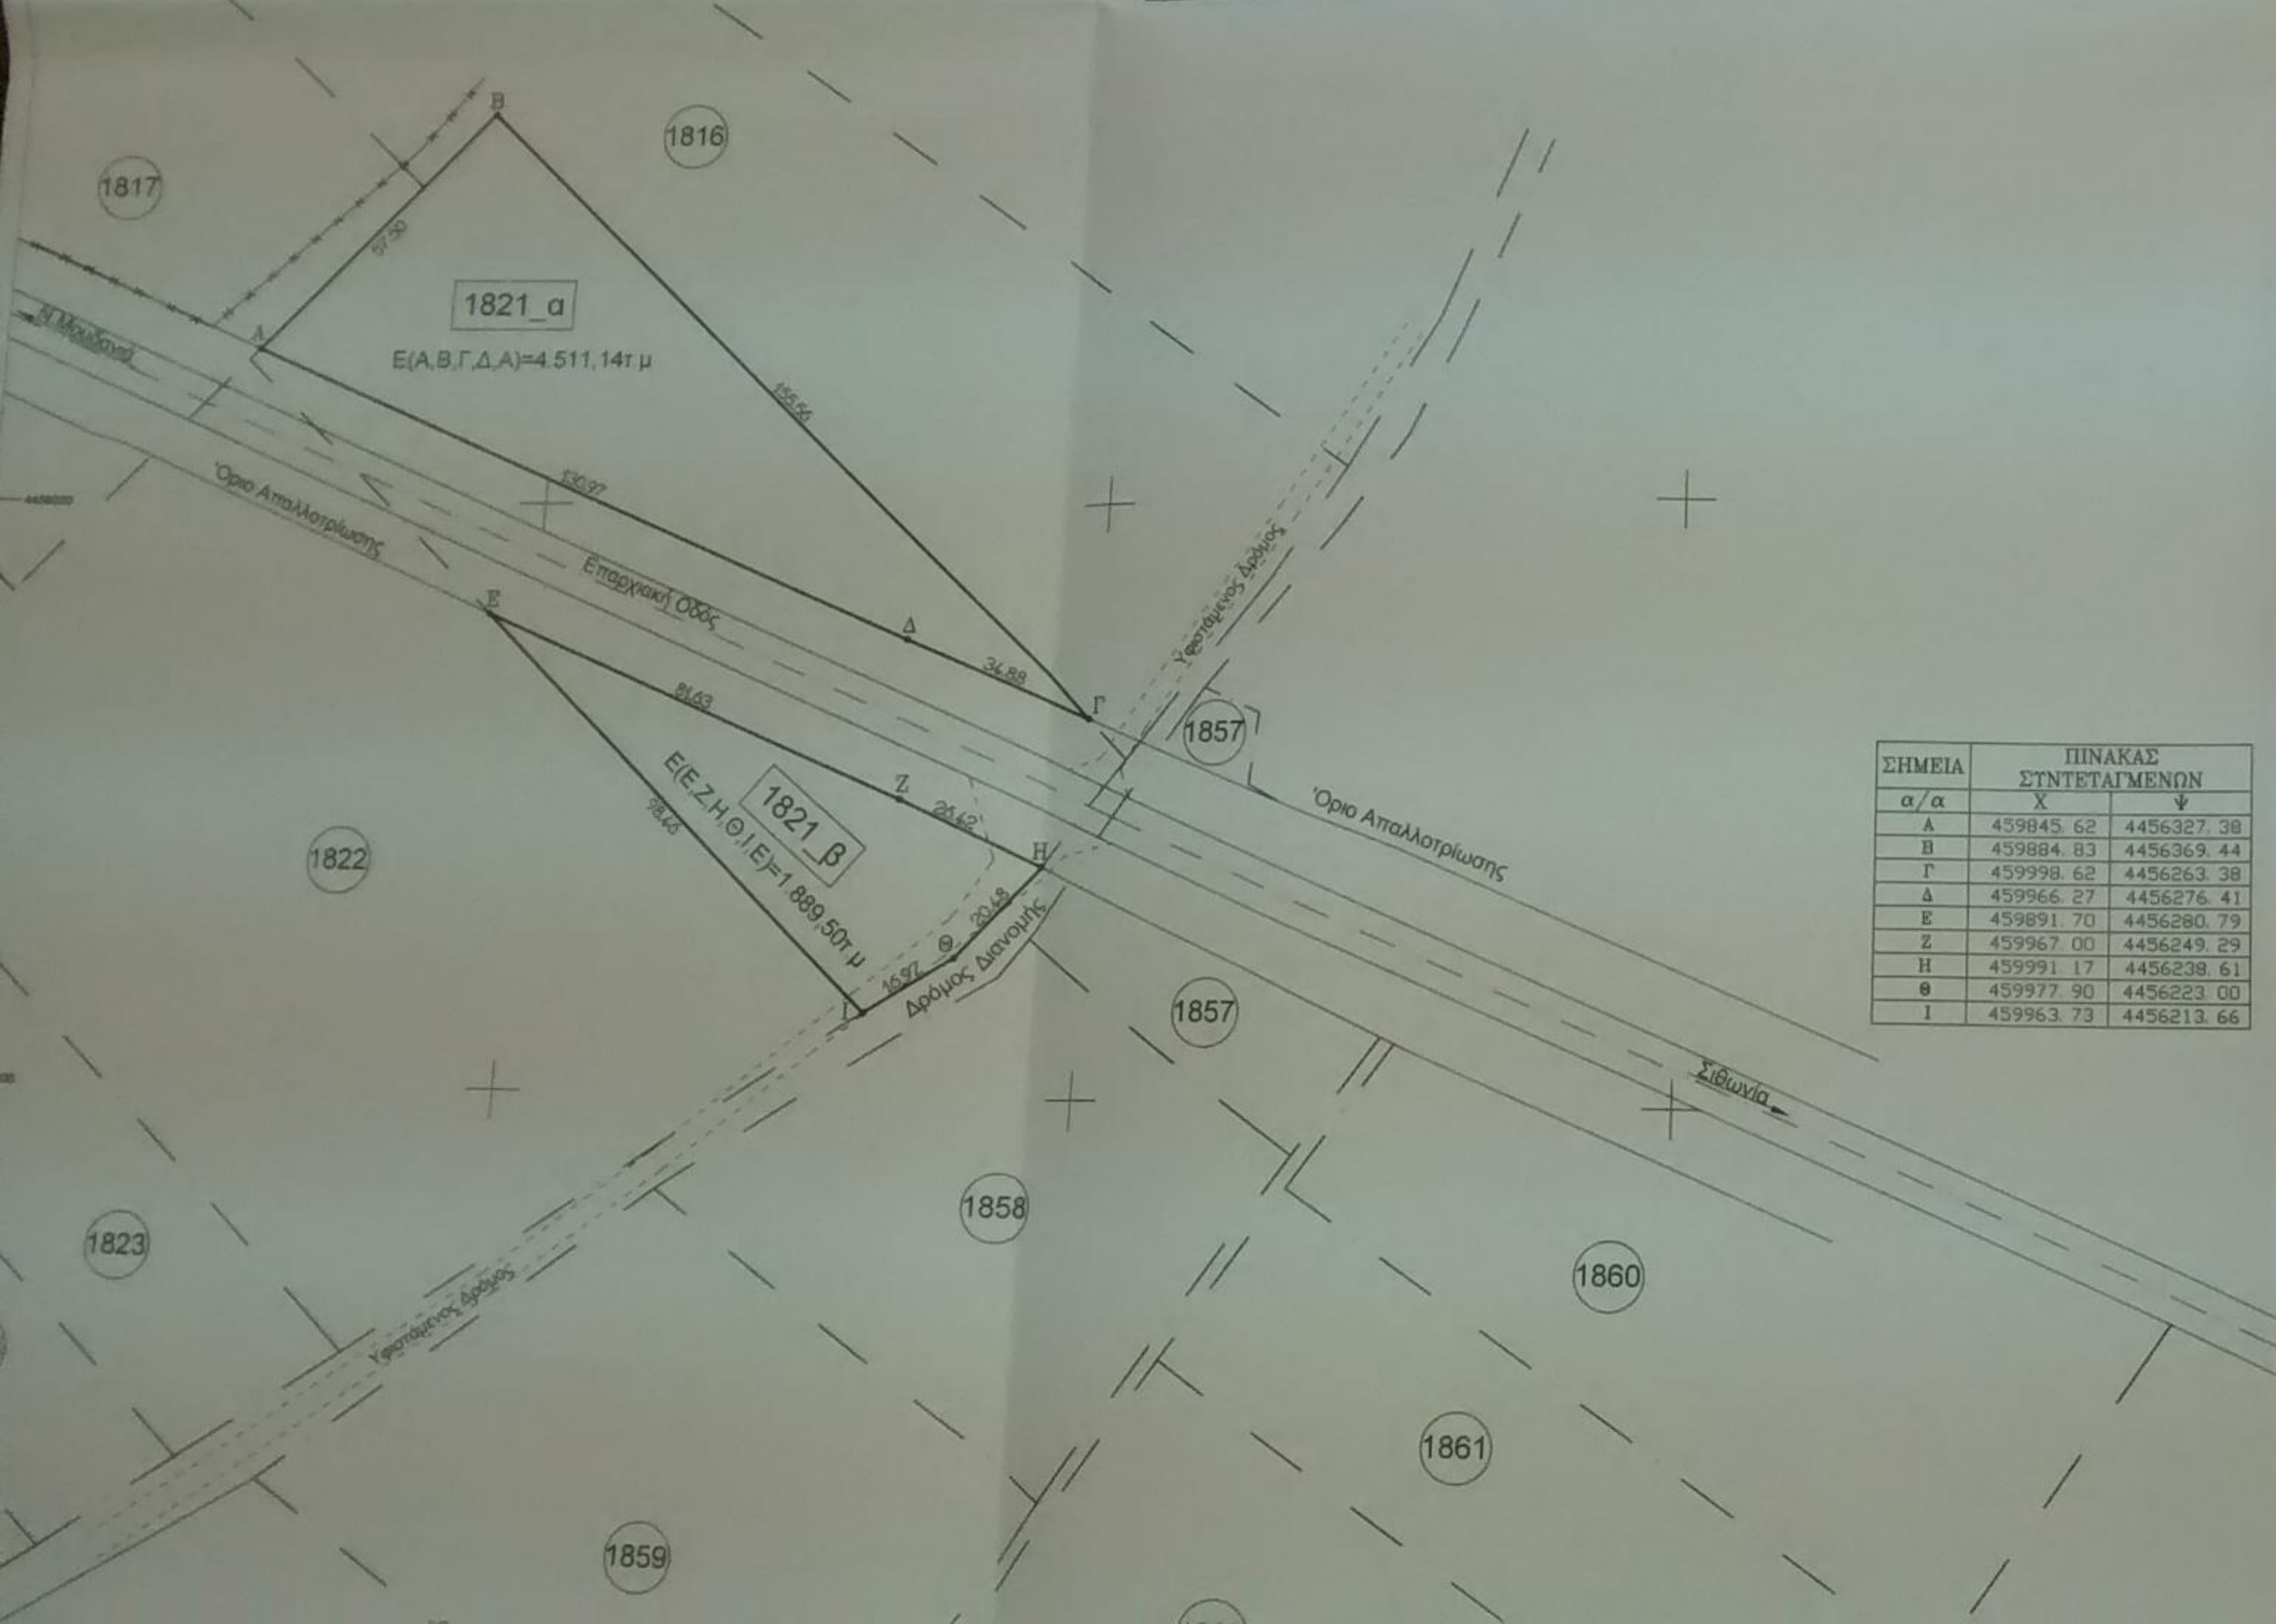

ΣΗΜΕΙΑ α/α	ΠΙΝΑΚΑΣ ΣΤΗΤΕΤΑΓΜΕΝΩΝ	
	Χ	Ψ
A	459845.62	4456327.38
B	459884.83	4456369.44
Γ	459998.62	4456263.38
Δ	459966.27	4456276.41
E	459891.70	4456280.79
Z	459967.00	4456249.29
H	459991.17	4456238.61
θ	459977.90	4456223.00
I	459963.73	4456213.66

ΙΔΙΟΚΤΗΤΗΣ: ΙΩΑΝΝΙΔΟΥ ΕΛΕΝΗ ΤΟΥ ΓΡΗΓΟΡΙΟΥ

ΑΡΧ. Γ. Γ.

ΕΡΓΟ: ΤΟΠΟΓΡΑΦΙΚΗ ΑΠΟΤΥΠΩΣΗ ΚΛΗΡΟΤΕΜΑΧΙΟΥ

ΘΕΣΗ: ΑΓΡΟΚΤΗΜΑ ΟΡΜΥΛΙΑΣ ΟΡΙΣΤΙΚΗ ΔΙΑΝΟΜΗ 1938  
ΚΛΗΡΟΤΕΜΑΧΙΟ ΥΠ'ΑΡΙΘ 1821 (ΕΝ ΑΠΟΜΕΙΝΑΝ  
ΤΜΗΜΑΤΑ 1821\_α & 1821\_β ΜΕΤΑ ΤΗΝ ΕΦΑΡΜΟΓΗ ΤΗΣ ΑΠΑΛΛΟΤΡΙΩΣΗΣ)  
ΔΗΜΟΣ ΠΟΛΥΓΥΡΟΥ, Π.Ε ΧΑΛΚΙΔΙΚΗΣ

ΜΕΛΕΤΗΤΗΣ:

ΧΑΛΚΙΑΣ ΙΩΑΝΝΗΣ  
ΤΟΠΟΓΡΑΦΟΣ ΜΗΧΑΝΙΚΟΣ Τ.Ε

ΘΕΜΑ ΣΧΕΔΙΟΥ:

ΤΟΠΟΓΡΑΦΙΚΟ ΔΙΑΓΡΑΜΜΑ

ΑΡ. ΣΧΕΔΙΟΥ: Τ1

ΚΛΙΜΑΚΑ: 1:1000

ΧΡΟΝΟΣ ΜΕΛΕΤΗΣ: 09 - 06 - 2015

ΘΕΩΡΗΣΗ

Συνοδός η/ν 18308 / 31-08-2015  
Χαρακτηρισμού του Διαμορφωμένου Πολυγώνου  
Πολύγωνο ΣΙΘΩΝΙΑΣ  
Ο Διορισμός  
Ελεγκτής Γεωγράφος  
Α. Μ. ΒΕΤΕΜ

ΣΦΡΑΓΙΔΑ

**ΧΑΛΚΙΑΣ Γ. ΙΩΑΝΝΗΣ**  
ΤΟΠΟΓΡΑΦΟΣ ΜΗΧΑΝΙΚΟΣ Τ.Ε.  
ΑΡ.Τ.Ε.Ε. 10921-Α.Μ. ΒΕΤΕΜ 37412  
ΧΑΡΙΛΑΟΥ ΤΡΚΟΥΠΗ Π. ΠΟΛΥΓΥΡΟΣ  
ΤΗΛ 23710 24944 ΚΙΝ 6944 454 988  
ΑΦΜ 066255921-ΑΟΥ ΠΟΛΥΓΥΡΟΥ