ΣΥΣΤΗΜΑ ΣΥΝΤΕΤΑΓΜΕΝΩΝ
ΕΓΣΑ '87

ΤΟΠΟΓΡΑΦΙΚΟ ΔΙΑΓΡΑΜΜΑ
ΤΟΥ ΑΓΡΟΤΕΜΑΧΙΟΥ ΜΕ ΣΤΟΙΧΕΙΑ ΣΤΙΣ ΚΟΡΥΦΕΣ
Α-Β-Γ-Δ-Ε-Ζ-Η-Θ-Ι-Κ-Λ-Μ-Ν-Α ΚΑΙ ΜΕ ΕΜΒΑΔΟΝ = 5610.40 Μ²
ΣΤΗ ΘΕΣΗ "ΚΟΥΛΟΥΚΙ"
ΚΟΜΒΟΣ ΕΣΠΕΡΙΔΩΝ, ΣΧΛΜ ΝΑΟΥΣΑΣ-ΣΣ.ΝΑΟΥΣΑΣ
ΤΗΣ ΚΤΗΜΑΤΙΚΗΣ ΠΕΡΙΦΕΡΕΙΑΣ
ΤΟΥ ΔΗΜΟΥ "ΝΑΟΥΣΑΣ" ΤΟΥ ΝΟΜΟΥ ΗΜΑΘΙΑΣ
ΚΛΙΜΑΚΑ 1:500

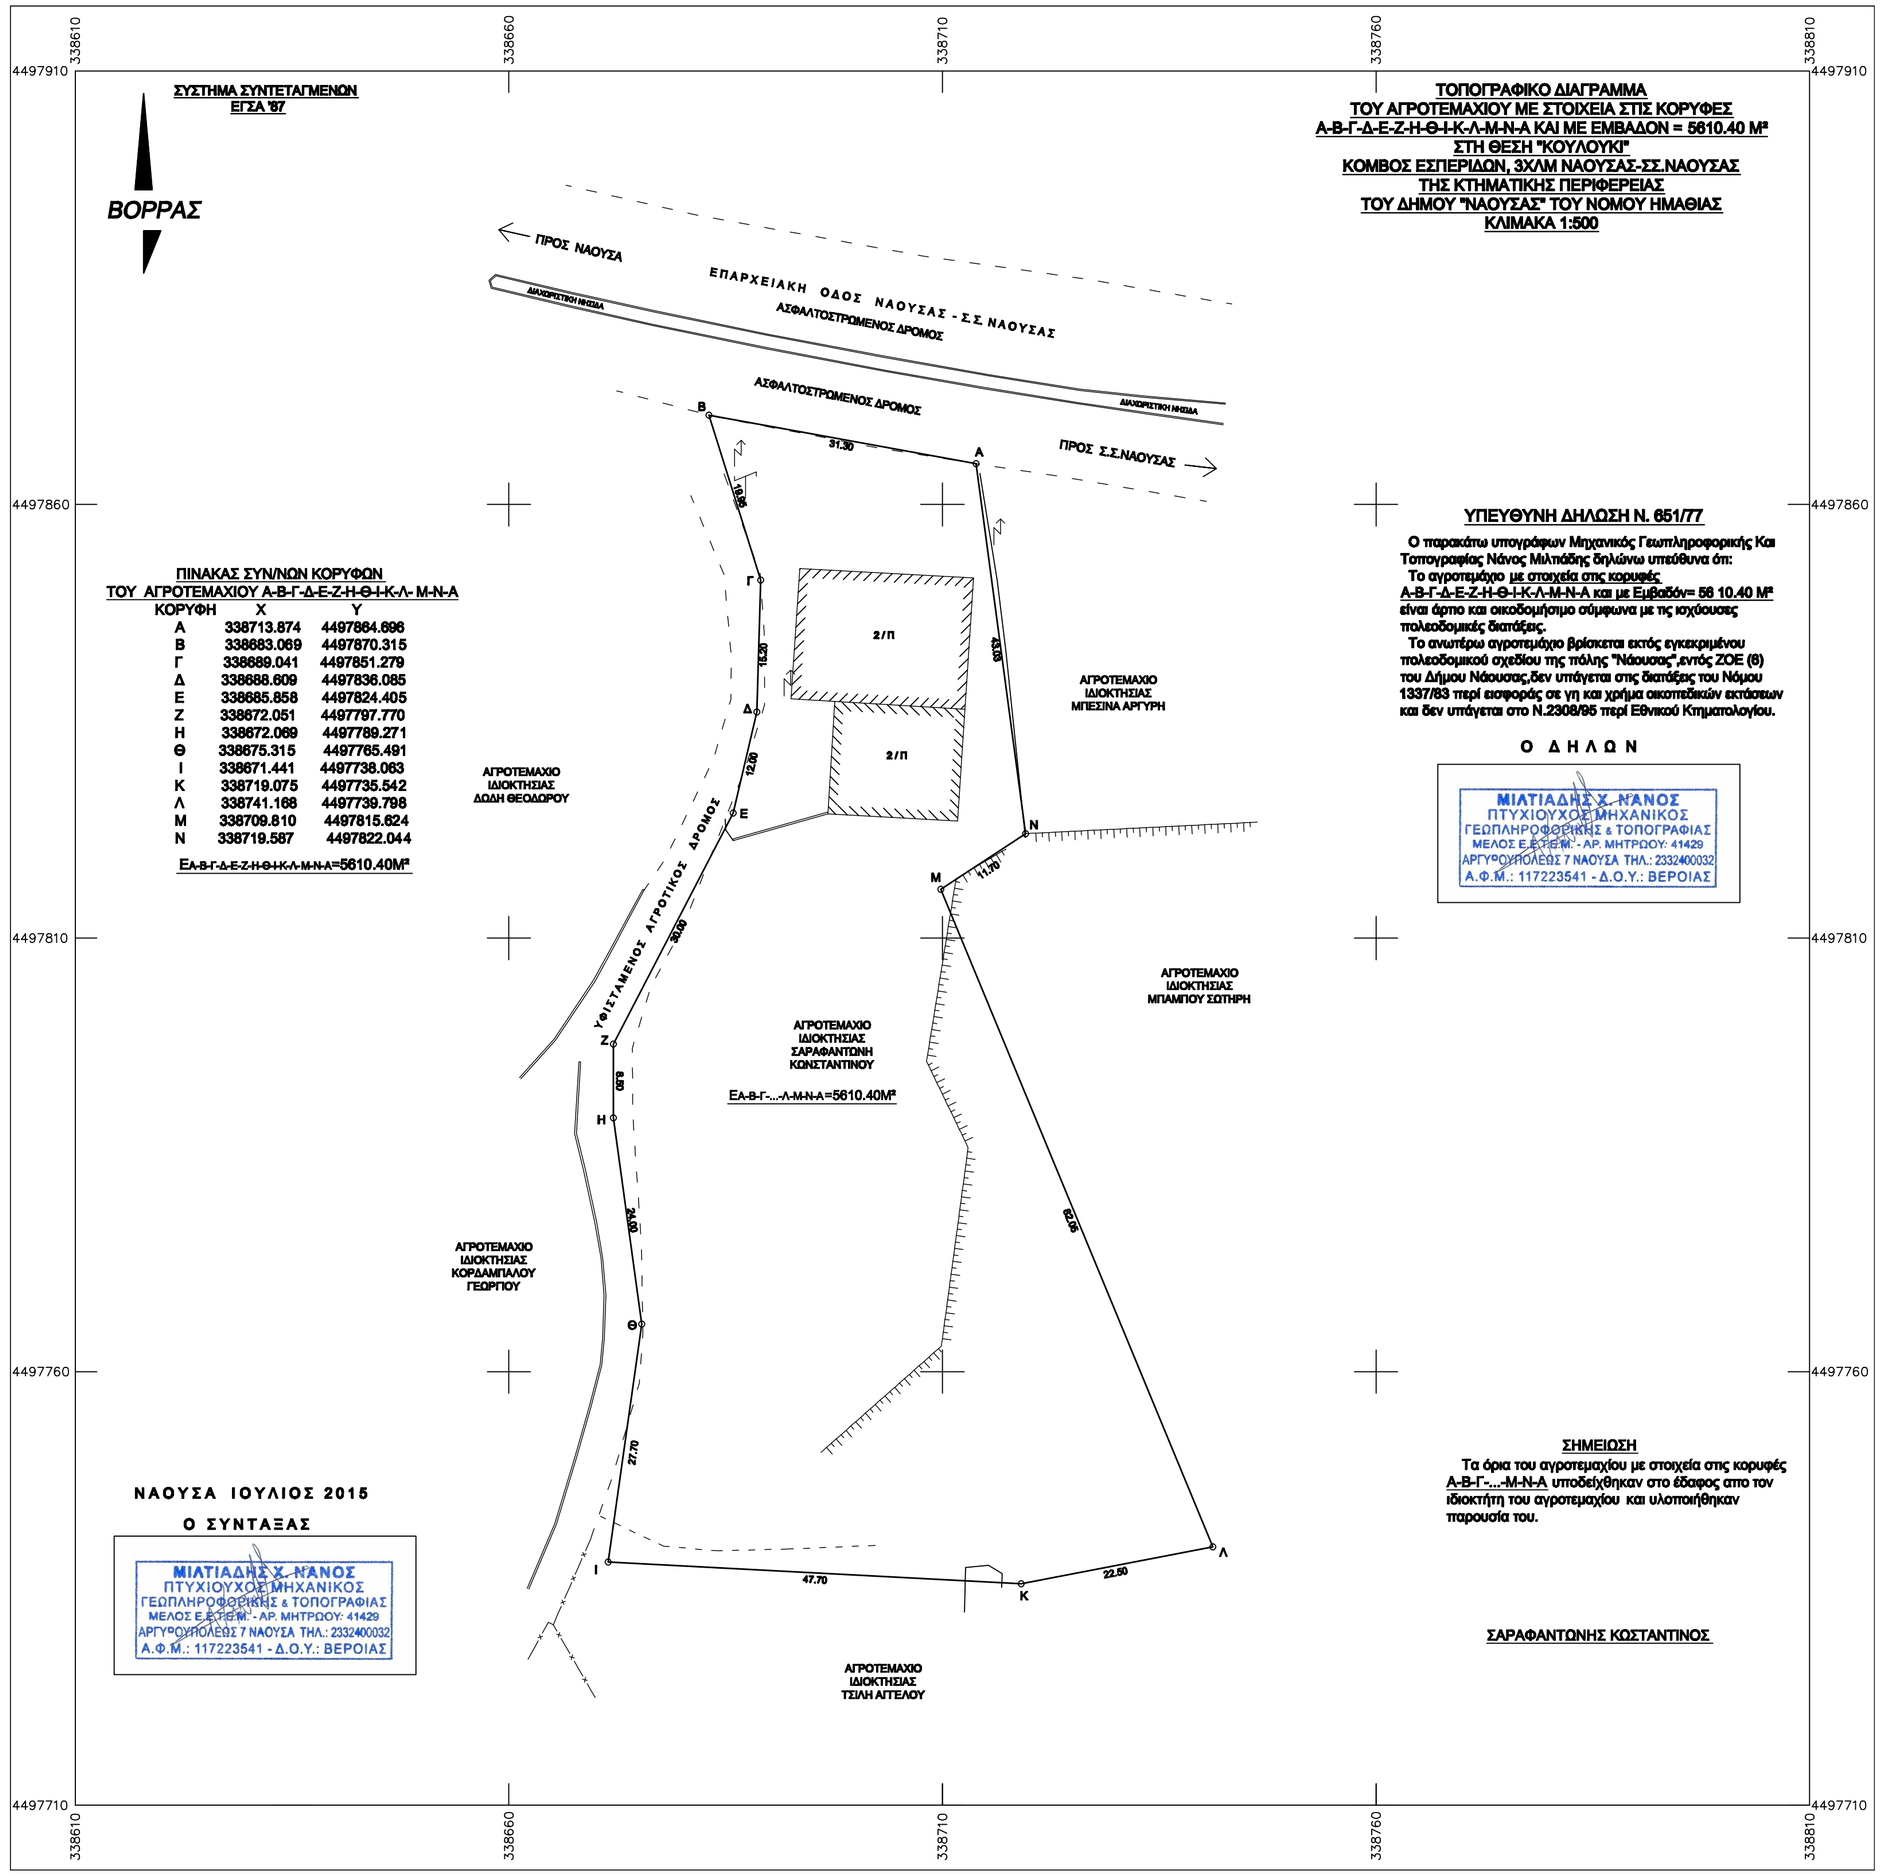

ΠΙΝΑΚΑΣ ΣΥΝ/ΝΩΝ ΚΟΡΥΦΩΝ
ΤΟΥ ΑΓΡΟΤΕΜΑΧΙΟΥ Α-Β-Γ-Δ-Ε-Ζ-Η-Θ-Ι-Κ-Λ- Μ-Ν-Α

ΚΟΡΥΦΗ	Χ	Υ
Α	338713.874	4497864.696
Β	338683.069	4497870.315
Γ	338689.041	4497851.279
Δ	338688.609	4497836.085
Ε	338685.858	4497824.405
Ζ	338672.051	4497797.770
Η	338672.069	4497789.271
Θ	338675.315	4497765.491
Ι	338671.441	4497738.063
Κ	338719.075	4497735.542
Λ	338741.168	4497739.798
Μ	338709.810	4497815.624
Ν	338719.587	4497822.044

Ε.Α-Β-Γ-Δ-Ε-Ζ-Η-Θ-Ι-Κ-Λ-Μ-Ν-Α=5610.40Μ²

ΥΠΕΥΘΥΝΗ ΔΗΛΩΣΗ Ν. 651/77

Ο παρακάτω υπογράφων Μηχανικός Γεωπληροφορικής Και Τοπογραφίας Νάνος Μιλτιάδης δηλώνω υπεύθυνα ότι:
Το αγροτεμάχιο με στοιχεία στις κορυφές **Α-Β-Γ-Δ-Ε-Ζ-Η-Θ-Ι-Κ-Λ-Μ-Ν-Α** και με Εμβαδόν= 56 10.40 Μ² είναι άρτιο και οικοδομήσιμο σύμφωνα με τις ισχύουσες πολεοδομικές διατάξεις.
Το ανωτέρω αγροτεμάχιο βρίσκεται εκτός εγκεκριμένου πολεοδομικού σχεδίου της πόλης "Νάουσας",εντός ΖΟΕ (Β) του Δήμου Νάουσας,δεν υπάγεται στις διατάξεις του Νόμου 1337/83 περί εκτροφής σε γη και χρήμα οικοπεδικών εκτάσεων και δεν υπάγεται στο Ν.2308/95 περί Εθνικού Κτηματολογίου.

Ο Δ Η Λ Ω Ν

ΜΙΑΤΙΑΔΗΣ Χ. ΝΑΝΟΣ
ΠΤΥΧΙΟΥΧΟΣ ΜΗΧΑΝΙΚΟΣ
ΓΕΩΠΛΗΡΟΦΟΡΙΚΗΣ & ΤΟΠΟΓΡΑΦΙΑΣ
ΜΕΛΟΣ Ε.Τ.Ε.Μ. - ΑΡ. ΜΗΤΡΩΟΥ: 41429
ΑΡΓΥΡΟΥΠΟΛΕΩΣ 7 ΝΑΟΥΣΑ ΤΗΛ.: 2332400032
Α.Φ.Μ.: 117223541 - Δ.Ο.Υ.: ΒΕΡΟΙΑΣ

ΝΑΟΥΣΑ ΙΟΥΛΙΟΣ 2015

Ο ΣΥΝΤΑΞΑΣ

ΜΙΑΤΙΑΔΗΣ Χ. ΝΑΝΟΣ
ΠΤΥΧΙΟΥΧΟΣ ΜΗΧΑΝΙΚΟΣ
ΓΕΩΠΛΗΡΟΦΟΡΙΚΗΣ & ΤΟΠΟΓΡΑΦΙΑΣ
ΜΕΛΟΣ Ε.Τ.Ε.Μ. - ΑΡ. ΜΗΤΡΩΟΥ: 41429
ΑΡΓΥΡΟΥΠΟΛΕΩΣ 7 ΝΑΟΥΣΑ ΤΗΛ.: 2332400032
Α.Φ.Μ.: 117223541 - Δ.Ο.Υ.: ΒΕΡΟΙΑΣ

ΣΗΜΕΙΩΣΗ

Τα όρια του αγροτεμαχίου με στοιχεία στις κορυφές **Α-Β-Γ-...-Μ-Ν-Α** υποδείχθηκαν στο έδαφος από τον ιδιοκτήτη του αγροτεμαχίου και υλοποιήθηκαν παρουσία του.

ΣΑΡΑΦΑΝΤΩΝΗΣ ΚΩΣΤΑΝΤΙΝΟΣ