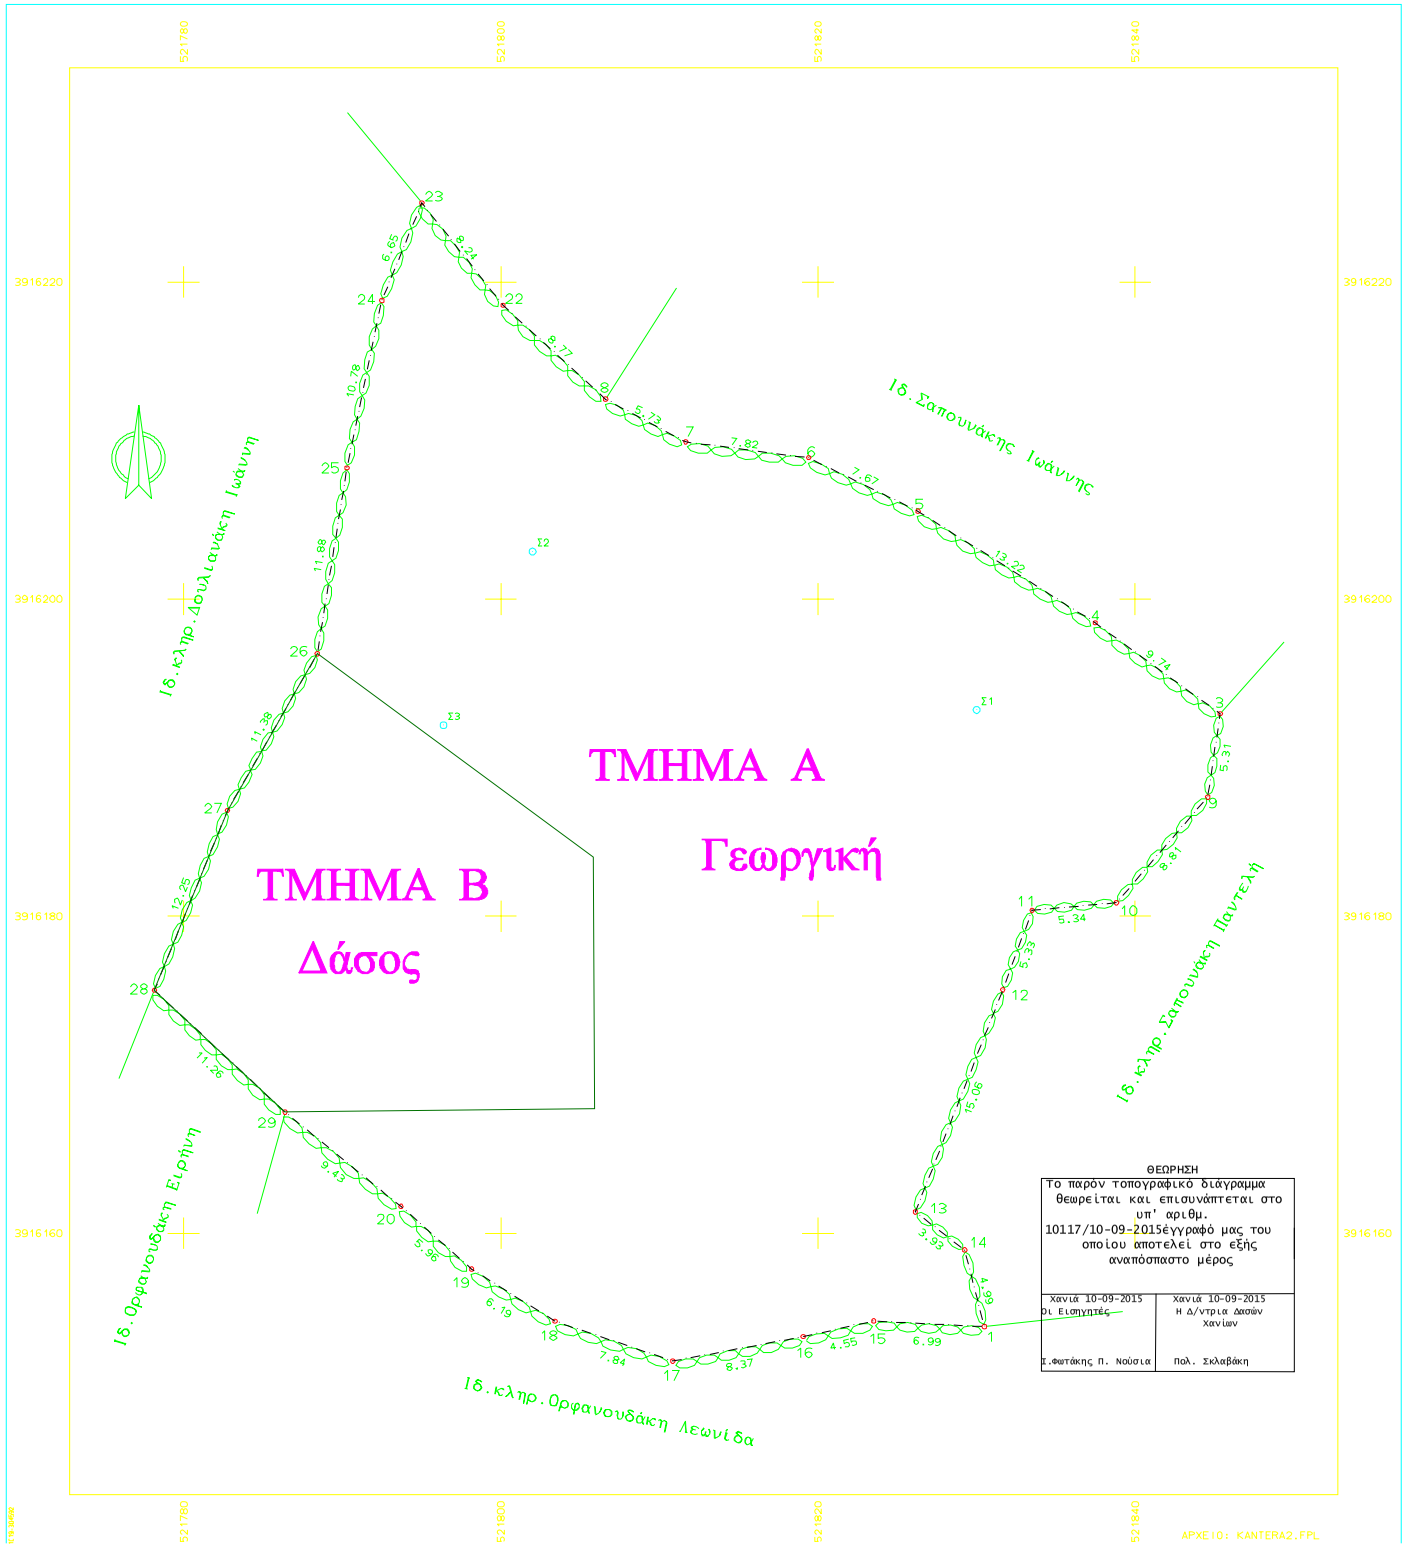

ΣΥΝΤΕΤΑΓΜΕΝΕΣ ΟΡΙΩΝ

ΣΗΜΕΙΟ	Χ	Υ	ΣΗΜΕΙΟ	Χ	Υ	ΣΗΜΕΙΟ	Χ	Υ
1	521830.488	3916154.113	3	521845.361	3916192.766	4	521837.495	3916198.495
5	521826.302	3916205.541	6	521819.409	3916208.910	7	521811.658	3916209.912
8	521806.608	3916212.609	9	521844.580	3916187.514	10	521838.817	3916180.849
11	521833.500	3916180.362	12	521831.657	3916175.359	13	521826.140	3916161.345
14	521829.252	3916158.949	15	521823.512	3916154.469	16	521819.068	3916153.483
17	521810.841	3916151.939	18	521803.412	3916154.458	19	521798.159	3916157.741
20	521793.700	3916161.688	22	521800.138	3916218.536	23	521795.018	3916224.987
24	521792.494	3916218.832	25	521790.297	3916208.282	26	521788.422	3916196.550
27	521782.761	3916186.678	28	521778.153	3916175.324	29	521786.389	3916167.640

ΙΔ:1	ΣΗΜΕΙΑ:27	ΕΜΒΑΔΟ:2737.76 μ²										
3	9	10	11	12	13	14	1	15	16	17	18	
19	20	29	28	27	26	25	24	23	22	8	7	
6	5	4										

ΙΔ:1 ΜΗΚΗ ΠΛΕΥΡΩΝ

ΠΛΕΥΡΑ			ΜΗΚΟΣ	ΠΛΕΥΡΑ			ΜΗΚΟΣ	ΠΛΕΥΡΑ			ΜΗΚΟΣ
3	- 9	:	5.31	9	- 10	:	8.81	10	- 11	:	5.34
11	- 12	:	5.33	12	- 13	:	15.06	13	- 14	:	3.93
14	- 1	:	4.99	1	- 15	:	6.99	15	- 16	:	4.55
16	- 17	:	8.37	17	- 18	:	7.84	18	- 19	:	6.19
19	- 20	:	5.96	20	- 29	:	9.43	29	- 28	:	11.26
28	- 27	:	12.25	27	- 26	:	11.38	26	- 25	:	11.88
25	- 24	:	10.78	24	- 23	:	6.65	23	- 22	:	8.24
22	- 8	:	8.77	8	- 7	:	5.73	7	- 6	:	7.82
6	- 5	:	7.67	5	- 4	:	13.22	4	- 3	:	9.74

ΕΜΒΑΔΟΝ ΑΓΡΟΤΕΜΑΧΙΟΥ
3-4-5-6-7-8-22-23-24-25-26-27-28-29-20-19-18-17-16-15-
1-14-13-12-11-10-9-3=2737.76τμ.

ΥΠΕΥΘΥΝΗ ΔΗΛΩΣΗ Ν.651/1977(αρθρο 5)
1)Το αγροτεμάχιο με τα ανωτέρω στοιχεία ευρίσκεται εκτός οικισμού Σελιά Δημου Βαμου και εντός της ζώνης των 500 μετρων από το συνεκτικο τμήμα του οικισμου ότη θέση "Παλιάμπελο".
2)Με βάση τους ισχύοντες όρους και περιορισμούς δόμησης είναι αρτιο και οικοδομήσιμο κατα παρέκκλιση εφ'όσον προυπάρχει ως έχει της 24-4-1977 ημέρα δημοσίευσης του από 5-4-1977 πρ.διατ/τος(ΦΕΚ 133Δ').
3)Τα όρια και τους όμορους μου υπεδειξε ο ιδιοκτήτης.
4)Δεν υπάγεται στις διατάξεις του Ν.1337/83 ή του Π.Δ.20/30-8-1985 περί εισφοράς σε γή ή σε χρήμα.
5)Απόσταση απο θαλασσα 1600 μέτρα περιπου.
6)Υποκειται σε έλεγχο απο την Δασική Υπηρεσια.

ΟΡΟΙ ΔΟΜΗΣΗΣ
Π.Δ.24/31-5-1985(ΦΕΚ 270 Δ')
Αρθρο 1 παρ.2α
ΚΑΛΥΨΗ:10%
ΑΡΙΘΜΟΣ ΟΡΟΦΩΝ:2
ΑΠΟΣΤΑΣΕΙΣ ΑΠΟ ΤΑ ΟΡΙΑ:5.00μ.
ΜΕΓΙΣΤΗ ΔΟΜΗΣΗ:200 τμ.
ΜΕΓΙΣΤΟ ΥΨΟΣ:7.50μ.+1.20μ.για στεγη.
ΜΕΓΙΣΤΟΣ ΣΥΝΤ.ΔΟΜΗΣΗΣ:0.2

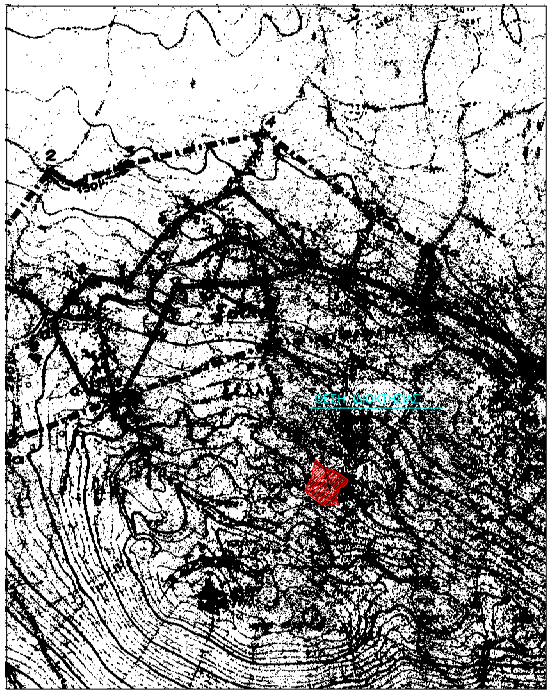

ΑΠΟΣΠΑΣΜΑ ΧΑΡΤΗ ΟΙΚΙΣΜΟΥ "ΣΕΛΛΙΑ" ΚΛ 1:5000