ΑΝΗΚΕΙ ΣΤΗΝ... αρ. πρ. 1054/30-9-13
ΤΗΣ ΔΙΕΥΘΥΝΣΗΣ ΔΑΣΩΝ πράξη
ΔΩΔΕΚΑΝΗΣΟΥ χαρακτηρισμού

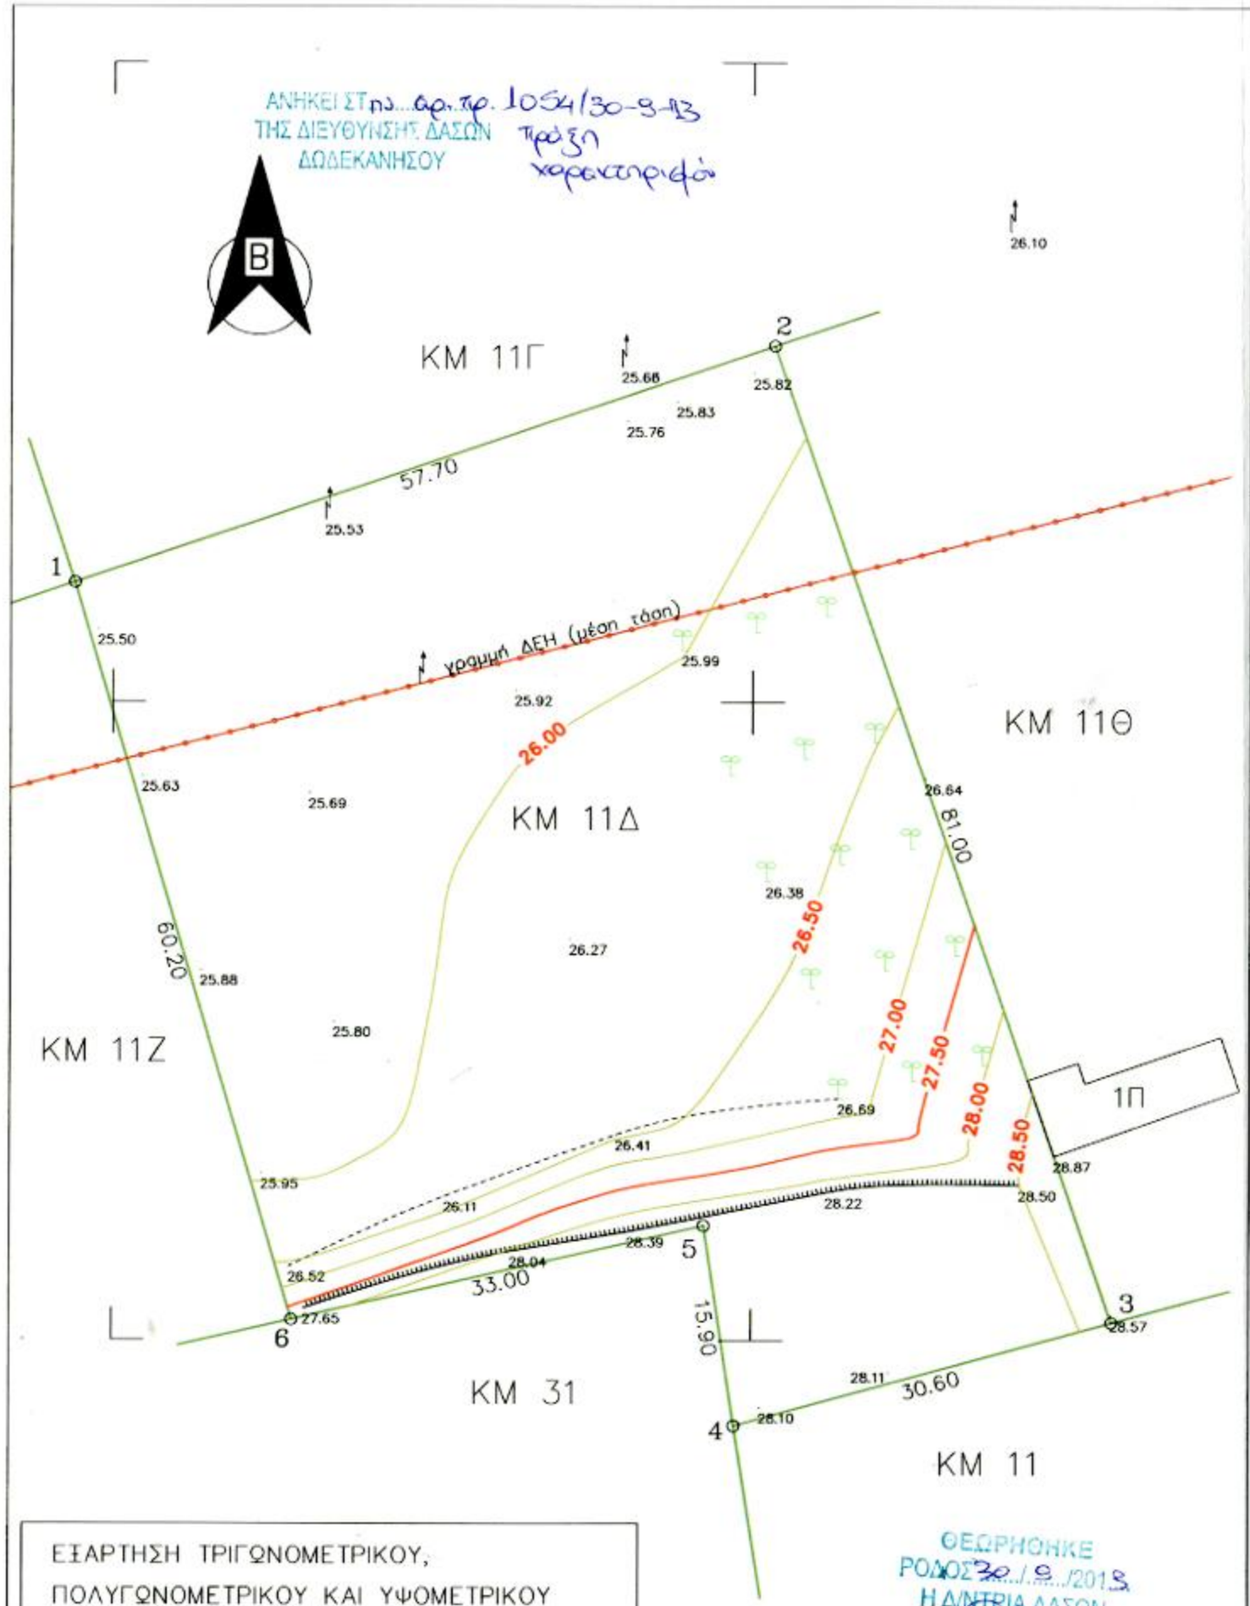

ΕΞΑΡΤΗΣΗ ΤΡΙΓΩΝΟΜΕΤΡΙΚΟΥ, ΠΟΛΥΓΩΝΟΜΕΤΡΙΚΟΥ ΚΑΙ ΥΨΟΜΕΤΡΙΚΟΥ ΔΙΚΤΥΟΥ ΑΠΟ ΤΟ Ε.Γ.Σ.Α. '87

ΕΓΚΑΡΣΙΑ ΜΕΡΚΑΤΟΡΙΚΗ ΠΡΟΒΟΛΗ

ΕΛΛΕΙΨΟΕΙΔΕΣ G.R.S. 80 a=6378137 f=1/298.2572236

ΚΕΝΤΡΙΚΟΣ ΜΕΣΗΜΒΡΙΝΟΣ Λ=24

ΘΕΩΡΗΘΗΚΕ
ΡΟΔΟΣ 30/9/2013
Η Δ/ΝΤΡΙΑ ΔΑΣΩΝ

ΤΕΧΝΙΚΟ ΓΡΑΦΕΙΟ
ΓΕΡΟΣΤΑΘΟΠΟΥΛΟΣ ΕΥΣ. ΑΘΑΝΑΣΙΟΣ ΚΑΙ ΣΥΝ/ΤΕΣ
ΤΟΠΟΓΡΑΦΟΣ ΜΗΧΑΝΙΚΟΣ Α.Π.Θ.–Msc.in O.R.– ENGLAND
ΑΡΙΣΤΩΝΟΣ 7 – ΚΩΣ,
ΤΗΛ.: 2242023088, E-MAIL: ageros@tee.gr

ΤΟΠΟΓΡΑΦΙΚΟ – ΥΨΟΜΕΤΡΙΚΟ ΔΙΑΓΡΑΜΜΑ
ΤΗΣ ΚΜ 11Δ ΓΑΙΩΝ ΚΩ–ΕΞΟΧΗΣ
ΓΙΑ ΕΚΔΟΣΗ ΠΡΑΞΗΣ ΧΑΡΑΚΤΗΡΙΣΜΟΥ

ΕΡΓΟΔΟΤΗΣ:
ΓΕΩΡΓΙΟΣ ΙΩΑΝΝΗ ΑΝΘΟΥΛΗΣ

ΠΕΡΙΟΧΗ: ΦΩΚΑΛΙΑ–ΙΓΚΙΡΛΙΚΙ	**ΕΚΤΑΣΗ:** 4.372 τ.μ.
ΚΛΙΜΑΚΑ: 1 : 500	**ΗΜΕΡΟΜΗΝΙΑ:** Ιανουάριος 2013

ΥΠΟΜΝΗΜΑ

Η ΚΜ 11Δ Γαιών Κω–Εξοχής με τα στοιχεία (1,2,3,4,5,6,1) έχει εμβαδόν Ε=4.372τ.μ. σύμφωνα με το Κτηματολόγιο Κω.

Ρόδος 16/5/2013
Ο Εισηγητής
Παπακωνσταντίνου Σπυρίδων
Δασολόγος

ΠΙΝΑΚΑΣ ΣΤΝΤΕΤΑΓΜΕΝΩΝ ΕΓΣΑ '87

ΚΟΡΤΦΕΣ	X	Y
1	789396.998	4087109.337
2	789451.670	4087127.898
3	789478.169	4087051.390
4	789448.676	4087043.277
5	789446.261	4087058.992
6	789414.045	4087051.590

Ο ΣΥΝΤΑΞΑΣ ΜΗΧΑΝΙΚΟΣ

31-1-13
Ο Δ/ΝΤΗΣ ΔΑΣΩΝ
ΣΕΚΑΡΗΣ ΕΜΜΑΝΟΥΗΛ
ΔΑΣΟΠΟΝΟΣ

ΑΘΑΝΑΣΙΟΣ ΕΥΣ. ΓΕΡΟΣΤΑΘΟΠΟΥΛΟΣ
ΑΓΡ. ΤΟΠΟΓΡΑΦΟΣ ΜΗΧΑΝΙΚΟΣ Α.Π.Θ.
M. Sc. IN O.R. CIT. ENGLAND
α.α. ΠΟΛ. ΓΡ. ΚΩ. 64 ΑΡ. ΜΗΤ. Τ.Ε.Ε. 20980
ΑΡΙΣΤΩΝΟΣ 7, ΚΩΣ - ΤΗΛ. 22420 23088
ΑΦΜ: 018873882 - ΔΟΥ ΚΩ