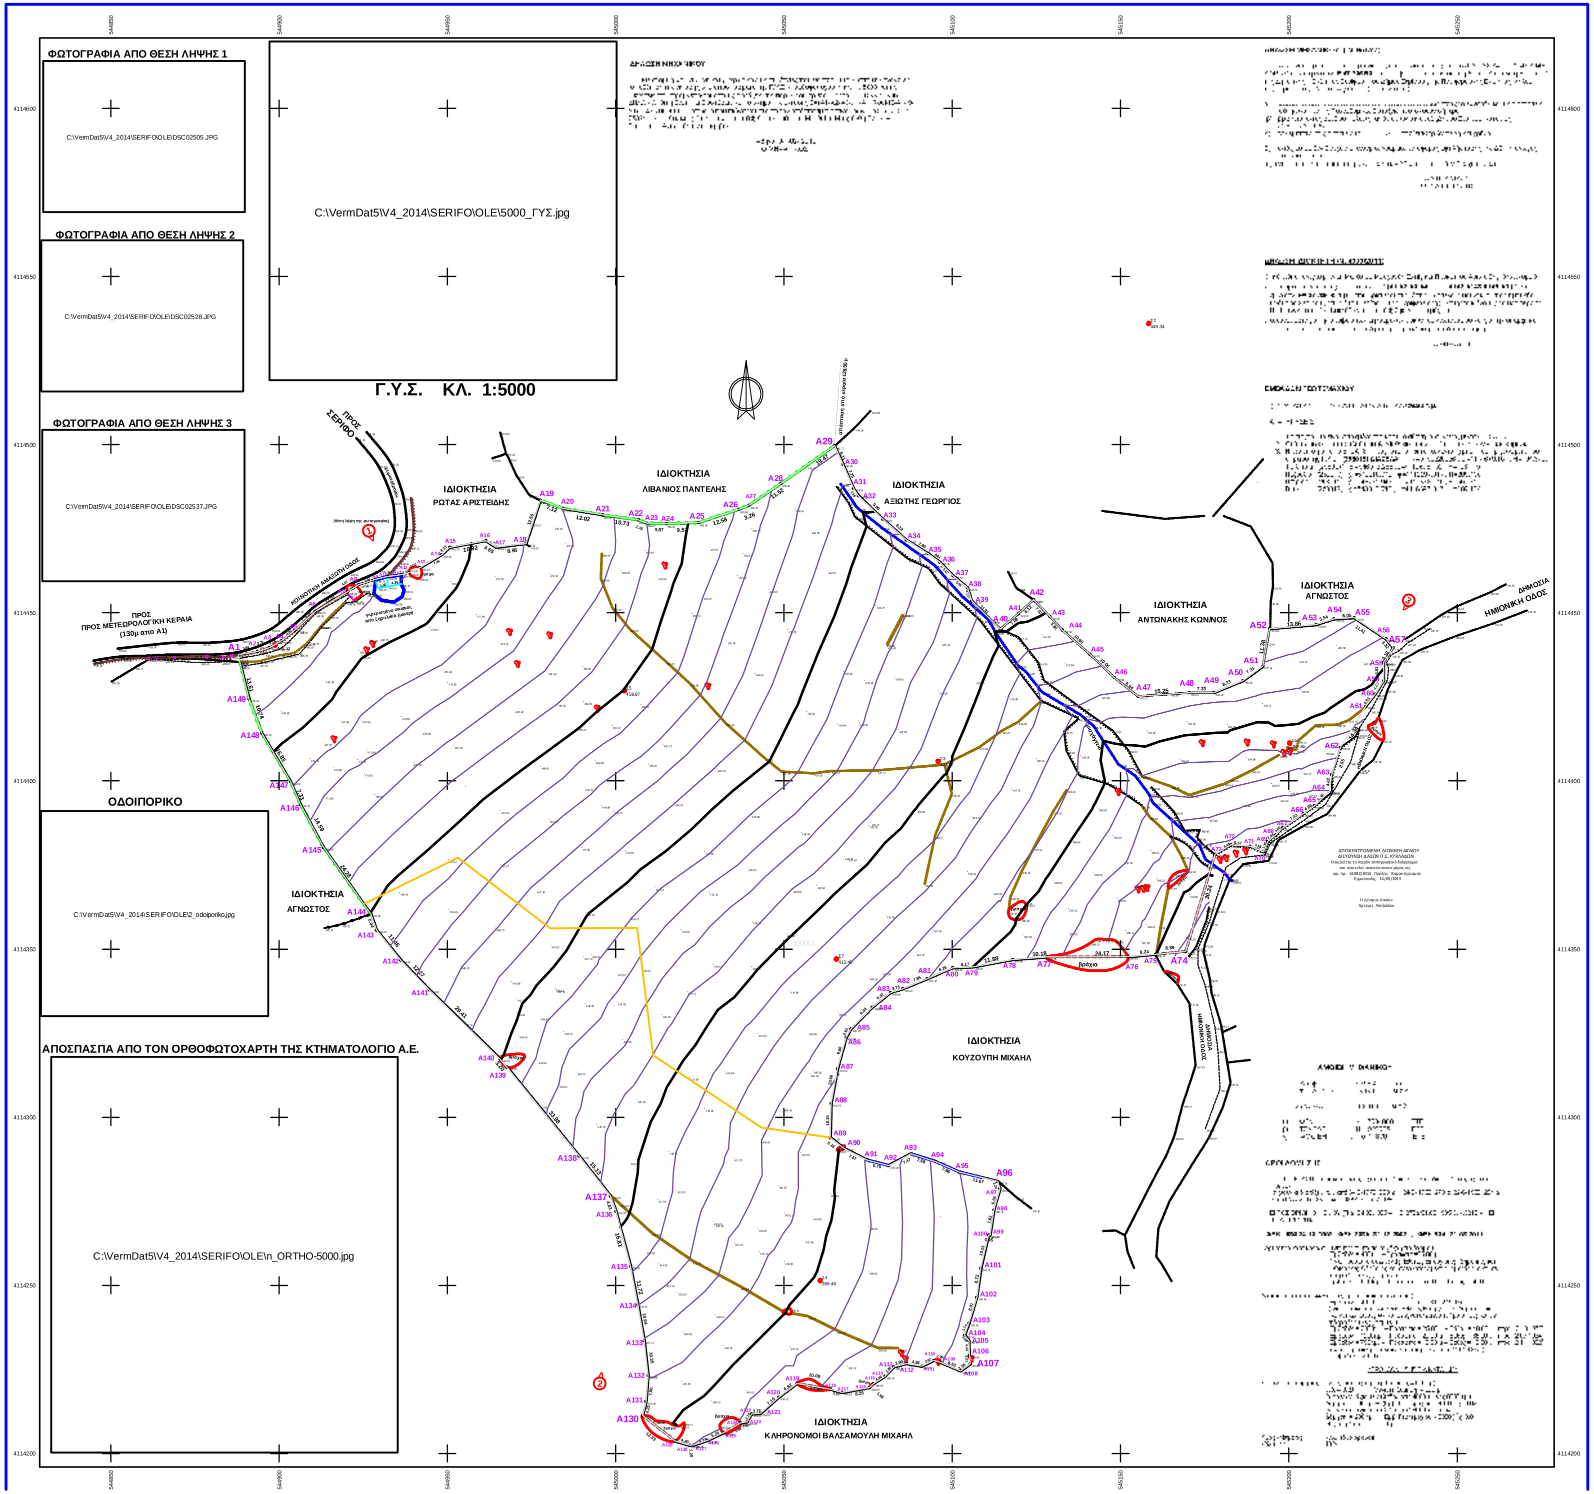

ΤΕΧΝΙΚΟ ΓΡΑΦΕΙΟ ΜΕΛΕΤΩΝ

ΑΝΥΦΑΝΤΗΣ ΒΑΣΙΛΕΙΟΣ

ΑΓΡ. ΤΟΠΟΓΡΑΦΟΣ ΜΗΧΑΝΙΚΟΣ

ΚΟΥΠΑ 34 - ΑΘΗΝΑ Τ.Κ. 115 26

ΤΗΛ. 210-6994945 , 6944/648637

ΕΡΓΟΔΟΤΗΣ

ΜΑΤΘΑΙΟΥ ΜΟΣΧΑΝΘΗ - ΕΛΠΙΣ

ΠΡΟΚΟΠΙΟΥ ΑΡΙΣΤΕΙΔΗΣ

ΤΟΠΟΓΡΑΦΙΚΗ ΑΠΟΤΥΠΩΣΗ

Θέση

"ΔΙΑΣΕΛΑ Η ΒΟΥΝΑΚΙ" Δ. ΣΕΡΙΦΟΥ ΣΕΡΙΦΟΣ (ΚΥΚΛΑΔΩΝ)

ΔΗΜ. ΕΝ. ΣΕΡΙΦΟΥ-ΠΕΡ. ΕΝ ΜΗΛΟΥ -ΠΕΡΙΦ. Ν. ΑΙΓΑΙΟΥ

Θέμα σχεδίου

ΤΟΠΟΓΡΑΦΙΚΟ ΔΙΑΓΡΑΜΜΑ

ΤΗΣ ΕΚΤΑΣΗΣ (Α1-Α2-Α3-...-Α147-Α148-Α149-Α1)

ΕΜΒΑΔΟΥ Ε=47.706,93 τ.μ.

αριθμός σχεδίου: 1

ΚΛΙΜΑΚΑ 1:500

Προβολικό σύστημα ΕΓΣΑ87

Χρόνος μελέτης: ΦΕΒΡΟΥΑΡΙΟΣ 2015

Υπογραφή	Σφραγίδα

ΥΠΟΜΝΗΜΑ

- Τ2 10.12 — Τριγωνομετρικό
- Σ4 10.12 — Στάση
- Βράχος
- Στύλος ΔΕΗ
- Στύλος ΟΤΕ
- Κωνοφόρο
- Δένδρο
- Θάμνος
- ξηρολιθιά
- Κτίσμα
- Συρματόπλεγμα
- Μανδρότοιχος μέ κάγκελο
- Μανδρότοιχος
- Μανδρότοιχος με συρματόπλεγμα
- Οριο οικοπέδου
- Φυσικό πρανές
- Τεχνητό πρανές
- Πόδι πρανούς

Συντεταγμένες ορίων

Σημείο	X (m)	Y (m)	Σημείο	X (m)	Y (m)	Σημείο	X (m)	Y
A1	544887.806	4114437.545	A2	544893.569	4114438.528	A3	544897.112	4114
A4	544900.743	4114441.744	A5	544904.589	4114444.786	A6	544910.843	4114
A7	544920.254	4114456.237	A8	544923.708	4114458.397	A9	544928.590	4114
A10	544932.081	4114460.814	A11	544936.407	4114461.355	A12	544938.642	4114
A13	544941.911	4114463.466	A14	544948.308	4114467.300	A15	544950.688	4114
A16	544961.416	4114471.506	A17	544964.474	4114469.516	A18	544973.354	4114
A19	544977.581	4114483.508	A20	544984.284	4114481.093	A21	544996.143	4114
A22	545006.773	4114477.663	A23	545009.214	4114476.698	A24	545015.081	4114
A25	545024.600	4114476.874	A26	545036.553	4114480.809	A27	545039.578	4114
A28	545049.094	4114488.512	A29	545064.994	4114499.750	A30	545067.535	4114
A31	545070.616	4114487.082	A32	545072.106	4114484.838	A33	545079.310	4114
A34	545086.256	4114471.702	A35	545092.876	4114467.571	A36	545096.288	4114
A37	545100.242	4114460.985	A38	545104.529	4114457.443	A39	545105.764	4114
A40	545114.229	4114445.145	A41	545119.631	4114449.741	A42	545124.123	4114
A43	545129.011	4114448.863	A44	545132.645	4114444.928	A45	545140.876	4114
A46	545148.156	4114430.715	A47	545155.169	4114425.178	A48	545170.382	4114
A49	545177.707	4114426.267	A50	545186.332	4114429.833	A51	545192.270	4114
A52	545194.279	4114445.301	A53	545208.090	4114446.481	A54	545213.350	4114
A55	545219.384	4114448.575	A56	545228.886	4114442.260	A57	545230.949	4114
A58	545228.147	4114435.288	A59	545228.139	4114429.775	A60	545225.643	4114
A61	545222.826	4114422.191	A62	545215.277	4114409.993	A63	545212.685	4114
A64	545212.062	4114397.068	A65	545207.543	4114392.559	A66	545204.239	4114
A67	545198.114	4114385.996	A68	545195.994	4114383.873	A69	545193.726	4114
A70	545192.443	4114378.901	A71	545188.396	4114380.581	A72	545182.742	4114
A73	545178.061	4114378.186	A74	545169.310	4114349.244	A75	545160.457	4114
A76	545152.248	4114347.736	A77	545128.080	4114347.650	A78	545117.924	4114
A79	545106.242	4114344.717	A80	545100.077	4114344.455	A81	545092.498	4114
A82	545085.239	4114338.189	A83	545081.656	4114337.078	A84	545076.214	4114
A85	545069.888	4114326.262	A86	545068.465	4114323.721	A87	545065.897	4114
A88	545063.987	4114304.080	A89	545063.734	4114293.926	A90	545067.799	4114
A91	545074.564	4114287.294	A92	545081.093	4114285.578	A93	545087.686	4114
A94	545094.932	4114286.840	A95	545102.115	4114283.656	A96	545113.446	4114
A97	545114.151	4114278.759	A98	545112.348	4114272.447	A99	545111.200	4114
A100	545110.752	4114264.940	A101	545108.487	4114255.063	A102	545107.265	4114
A103	545104.954	4114238.698	A104	545103.633	4114235.203	A105	545104.920	4114
A106	545105.067	4114229.141	A107	545105.343	4114226.650	A108	545102.468	4114
A109	545096.469	4114227.129	A110	545094.444	4114227.646	A111	545090.908	4114
A112	545086.380	4114226.738	A113	545082.613	4114225.738	A114	545079.947	4114
A115	545076.536	4114220.746	A116	545075.374	4114219.582	A117	545067.250	4114
A118	545063.825	4114219.153	A119	545053.871	4114220.827	A120	545048.432	4114
A121	545043.059	4114211.944	A122	545040.343	4114211.763	A123	545038.996	4114
A124	545037.102	4114209.076	A125	545032.014	4114206.131	A126	545027.262	4114
A127	545023.207	4114202.516	A128	545021.926	4114202.424	A129	545017.725	4114
A130	545007.989	4114211.289	A131	545008.998	4114215.420	A132	545009.619	4114
A133	545008.493	4114233.483	A134	545006.576	4114244.250	A135	545004.384	4114
A136	545000.071	4114272.017	A137	544998.436	4114276.558	A138	544989.092	4114
A139	544967.702	4114314.860	A140	544965.640	4114317.308	A141	544944.608	4114
A142	544936.123	4114346.729	A143	544928.924	4114355.644	A144	544927.257	4114
A145	544913.207	4114380.207	A146	544906.317	4114393.067	A147	544903.413	4114
A148	544894.839	4114414.277	A149	544891.102	4114424.341			

Γεωτεμάχιο 0000001, Σημ.: 149, Ε= 47706.93 m²

A1	A2	A3	A4	A5	A6	A7	A8	A9	A10	A11
A13	A14	A15	A16	A17	A18	A19	A20	A21	A22	A23
A25	A26	A27	A28	A29	A30	A31	A32	A33	A34	A35
A37	A38	A39	A40	A41	A42	A43	A44	A45	A46	A47
A49	A50	A51	A52	A53	A54	A55	A56	A57	A58	A59
A61	A62	A63	A64	A65	A66	A67	A68	A69	A70	A71
A73	A74	A75	A76	A77	A78	A79	A80	A81	A82	A83
A85	A86	A87	A88	A89	A90	A91	A92	A93	A94	A95
A97	A98	A99	A100	A101	A102	A103	A104	A105	A106	A107
A109	A110	A111	A112	A113	A114	A115	A116	A117	A118	A119
A121	A122	A123	A124	A125	A126	A127	A128	A129	A130	A131
A133	A134	A135	A136	A137	A138	A139	A140	A141	A142	A143
A145	A146	A147	A148	A149						

Πλευρά	Μήκος (m)	Πλευρά	Μήκος (m)	Πλευρά	Μήκος (m)	Πλευρά
A1-A2	5.85	A2-A3	3.72	A3-A4	4.18	A4-A5
A5-A6	8.48	A6-A7	11.02	A7-A8	4.07	A8-A9
A9-A10	3.60	A10-A11	4.36	A11-A12	2.31	A12-A13
A13-A14	7.46	A14-A15	3.23	A15-A16	10.92	A16-A17
A17-A18	8.95	A18-A19	13.56	A19-A20	7.12	A20-A21
A21-A22	10.73	A22-A23	2.62	A23-A24	5.87	A24-A25
A25-A26	12.58	A26-A27	3.26	A27-A28	11.52	A28-A29
A29-A30	6.11	A30-A31	7.75	A31-A32	2.69	A32-A33
A33-A34	9.32	A34-A35	7.80	A35-A36	4.24	A36-A37
A37-A38	5.56	A38-A39	4.11	A39-A40	11.91	A40-A41
A41-A42	6.12	A42-A43	7.02	A43-A44	5.36	A44-A45
A45-A46	10.06	A46-A47	8.94	A47-A48	15.25	A48-A49
A49-A50	9.33	A50-A51	7.31	A51-A52	11.38	A52-A53
A53-A54	5.54	A54-A55	6.05	A55-A56	11.41	A56-A57
A57-A58	5.19	A58-A59	5.51	A59-A60	4.67	A60-A61
A61-A62	14.34	A62-A63	8.55	A63-A64	4.82	A64-A65
A65-A66	4.06	A66-A67	7.43	A67-A68	3.00	A68-A69
A69-A70	3.36	A70-A71	4.38	A71-A72	5.67	A72-A73
A73-A74	30.24	A74-A75	8.89	A75-A76	8.24	A76-A77
A77-A78	10.18	A78-A79	11.88	A79-A80	6.17	A80-A81
A81-A82	7.85	A82-A83	3.75	A83-A84	6.97	A84-A85
A85-A86	2.91	A86-A87	9.66	A87-A88	10.50	A88-A89
A89-A90	5.19	A90-A91	7.57	A91-A92	6.75	A92-A93
A93-A94	7.58	A94-A95	7.86	A95-A96	11.67	A96-A97
A97-A98	6.56	A98-A99	7.62	A99-A100	0.45	A100-A101
A101-A102	8.72	A102-A103	8.07	A103-A104	3.74	A104-A105
A105-A106	4.44	A106-A107	2.51	A107-A108	3.55	A108-A109
A109-A110	2.09	A110-A111	3.92	A111-A112	4.59	A112-A113
A113-A114	3.86	A114-A115	4.06	A115-A116	1.65	A116-A117
A117-A118	3.57	A118-A119	10.09	A119-A120	6.82	A120-A121
A121-A122	2.72	A122-A123	2.74	A123-A124	1.92	A124-A125
A125-A126	5.25	A126-A127	4.28	A127-A128	1.28	A128-A129
A129-A130	12.33	A130-A131	4.25	A131-A132	7.80	A132-A133
A133-A134	10.94	A134-A135	11.72	A135-A136	16.81	A136-A137
A137-A138	15.13	A138-A139	33.98	A139-A140	3.20	A140-A141
A141-A142	12.27	A142-A143	11.46	A143-A144	5.04	A144-A145
A145-A146	14.59	A146-A147	7.33	A147-A148	16.83	A148-A149
A149-A1	13.61					

Συντεταγμένες σημείων αναφοράς

Σημείο	X (m)	Y (m)	Σημείο	X (m)	Y (m)	Σημείο	X (m)	Y
Σ1	544898.785	4114440.400	Σ2	545158.331	4114536.058	Σ3	545095.777	4114
Σ4	545060.732	4114251.426	Σ5	545002.575	4114426.813	Σ6	545200.219	4114
Σ7	545065.566	4114347.037						