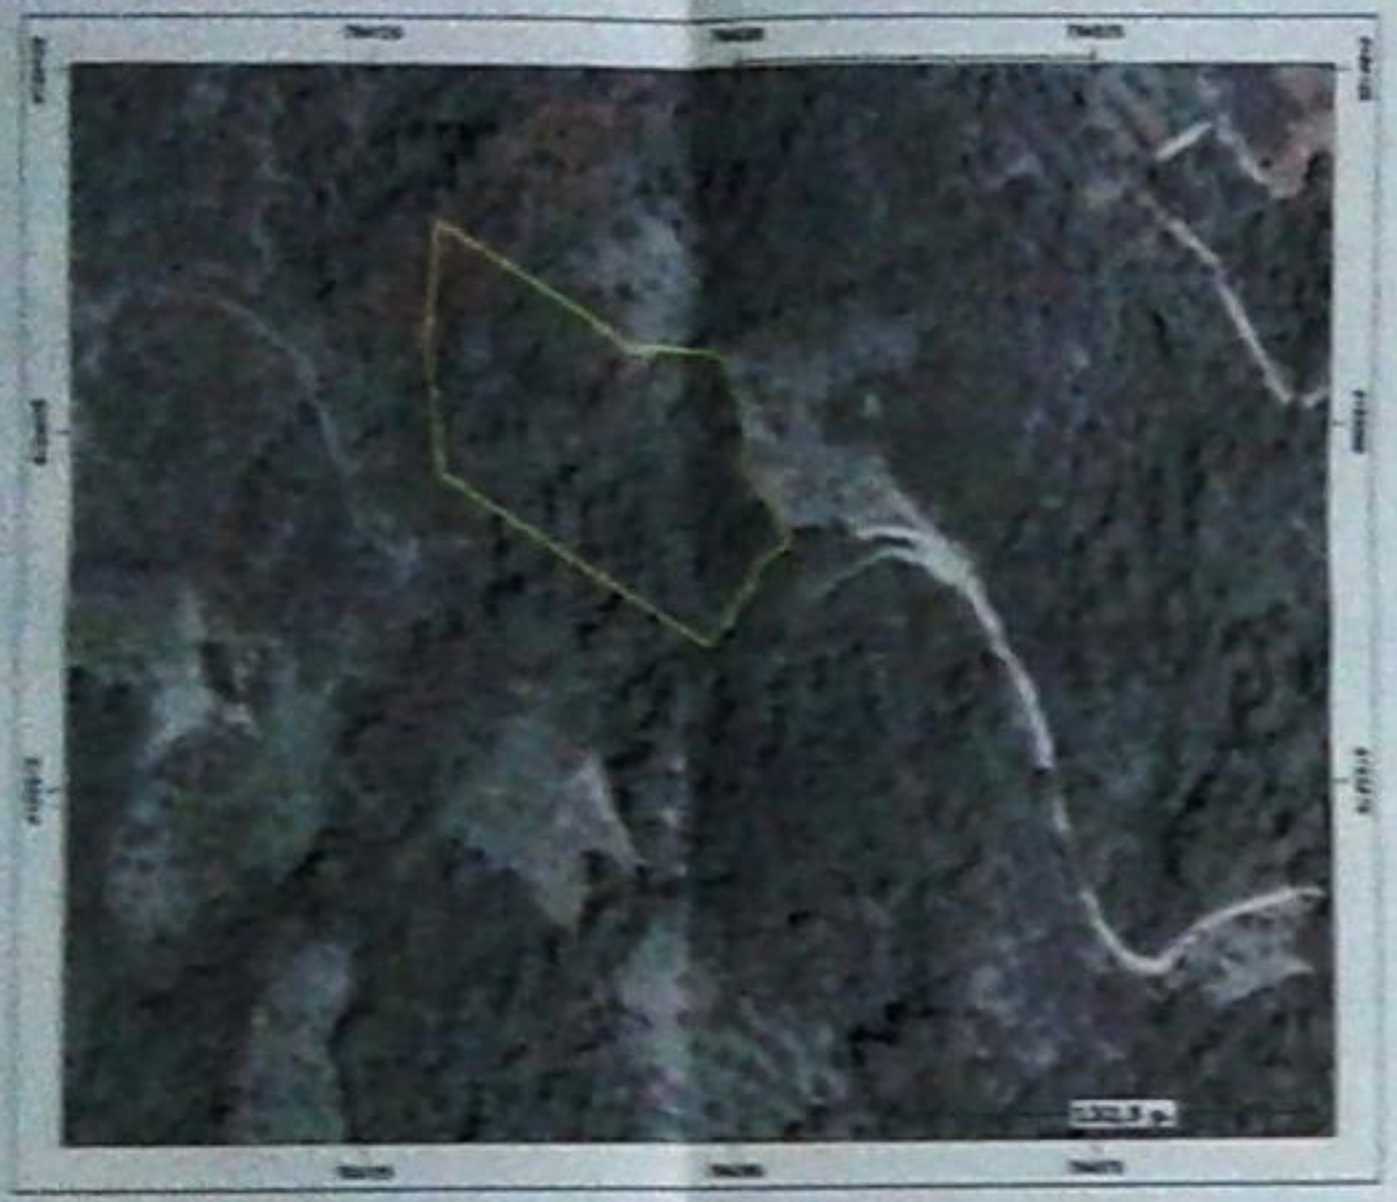

ΦΩΤΟΓΡΑΦΙΑ ΚΤΗΜΑΤΟΛΟΓΙΟΥ

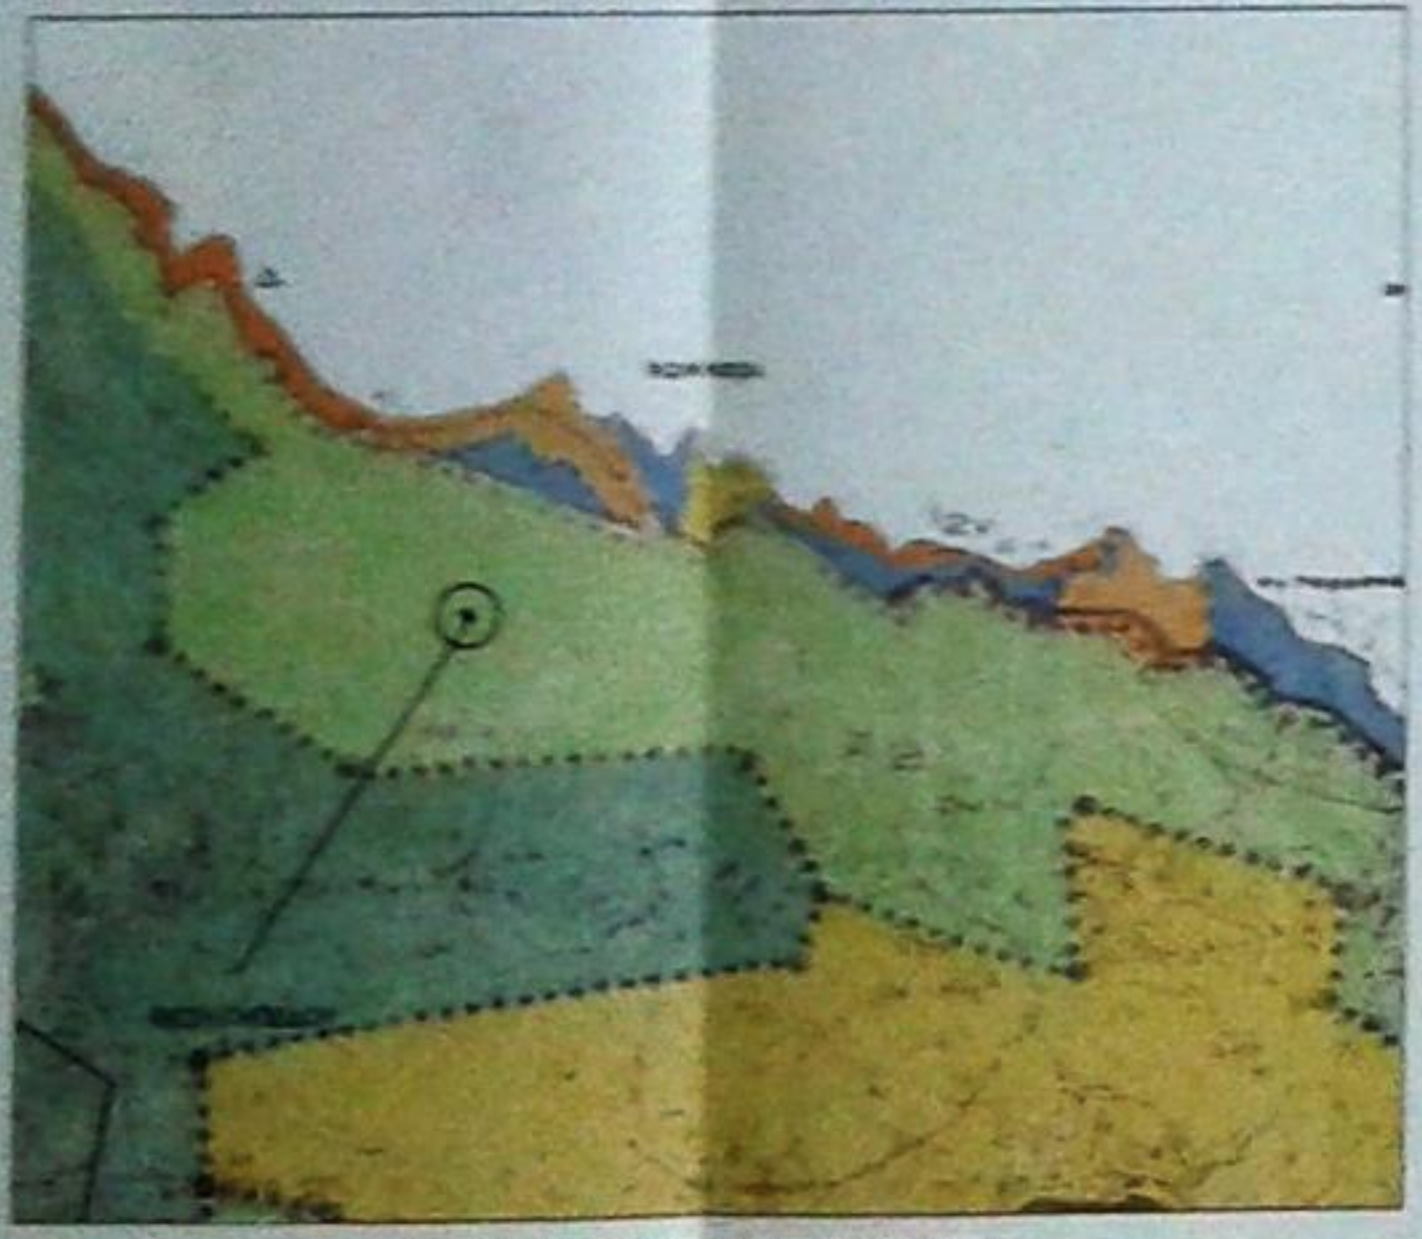

ΑΠΟΣΠΑΣΜΑ ΧΩΡΟΤΑΞΙΚΗΣ ΜΕΛΕΤΗΣ

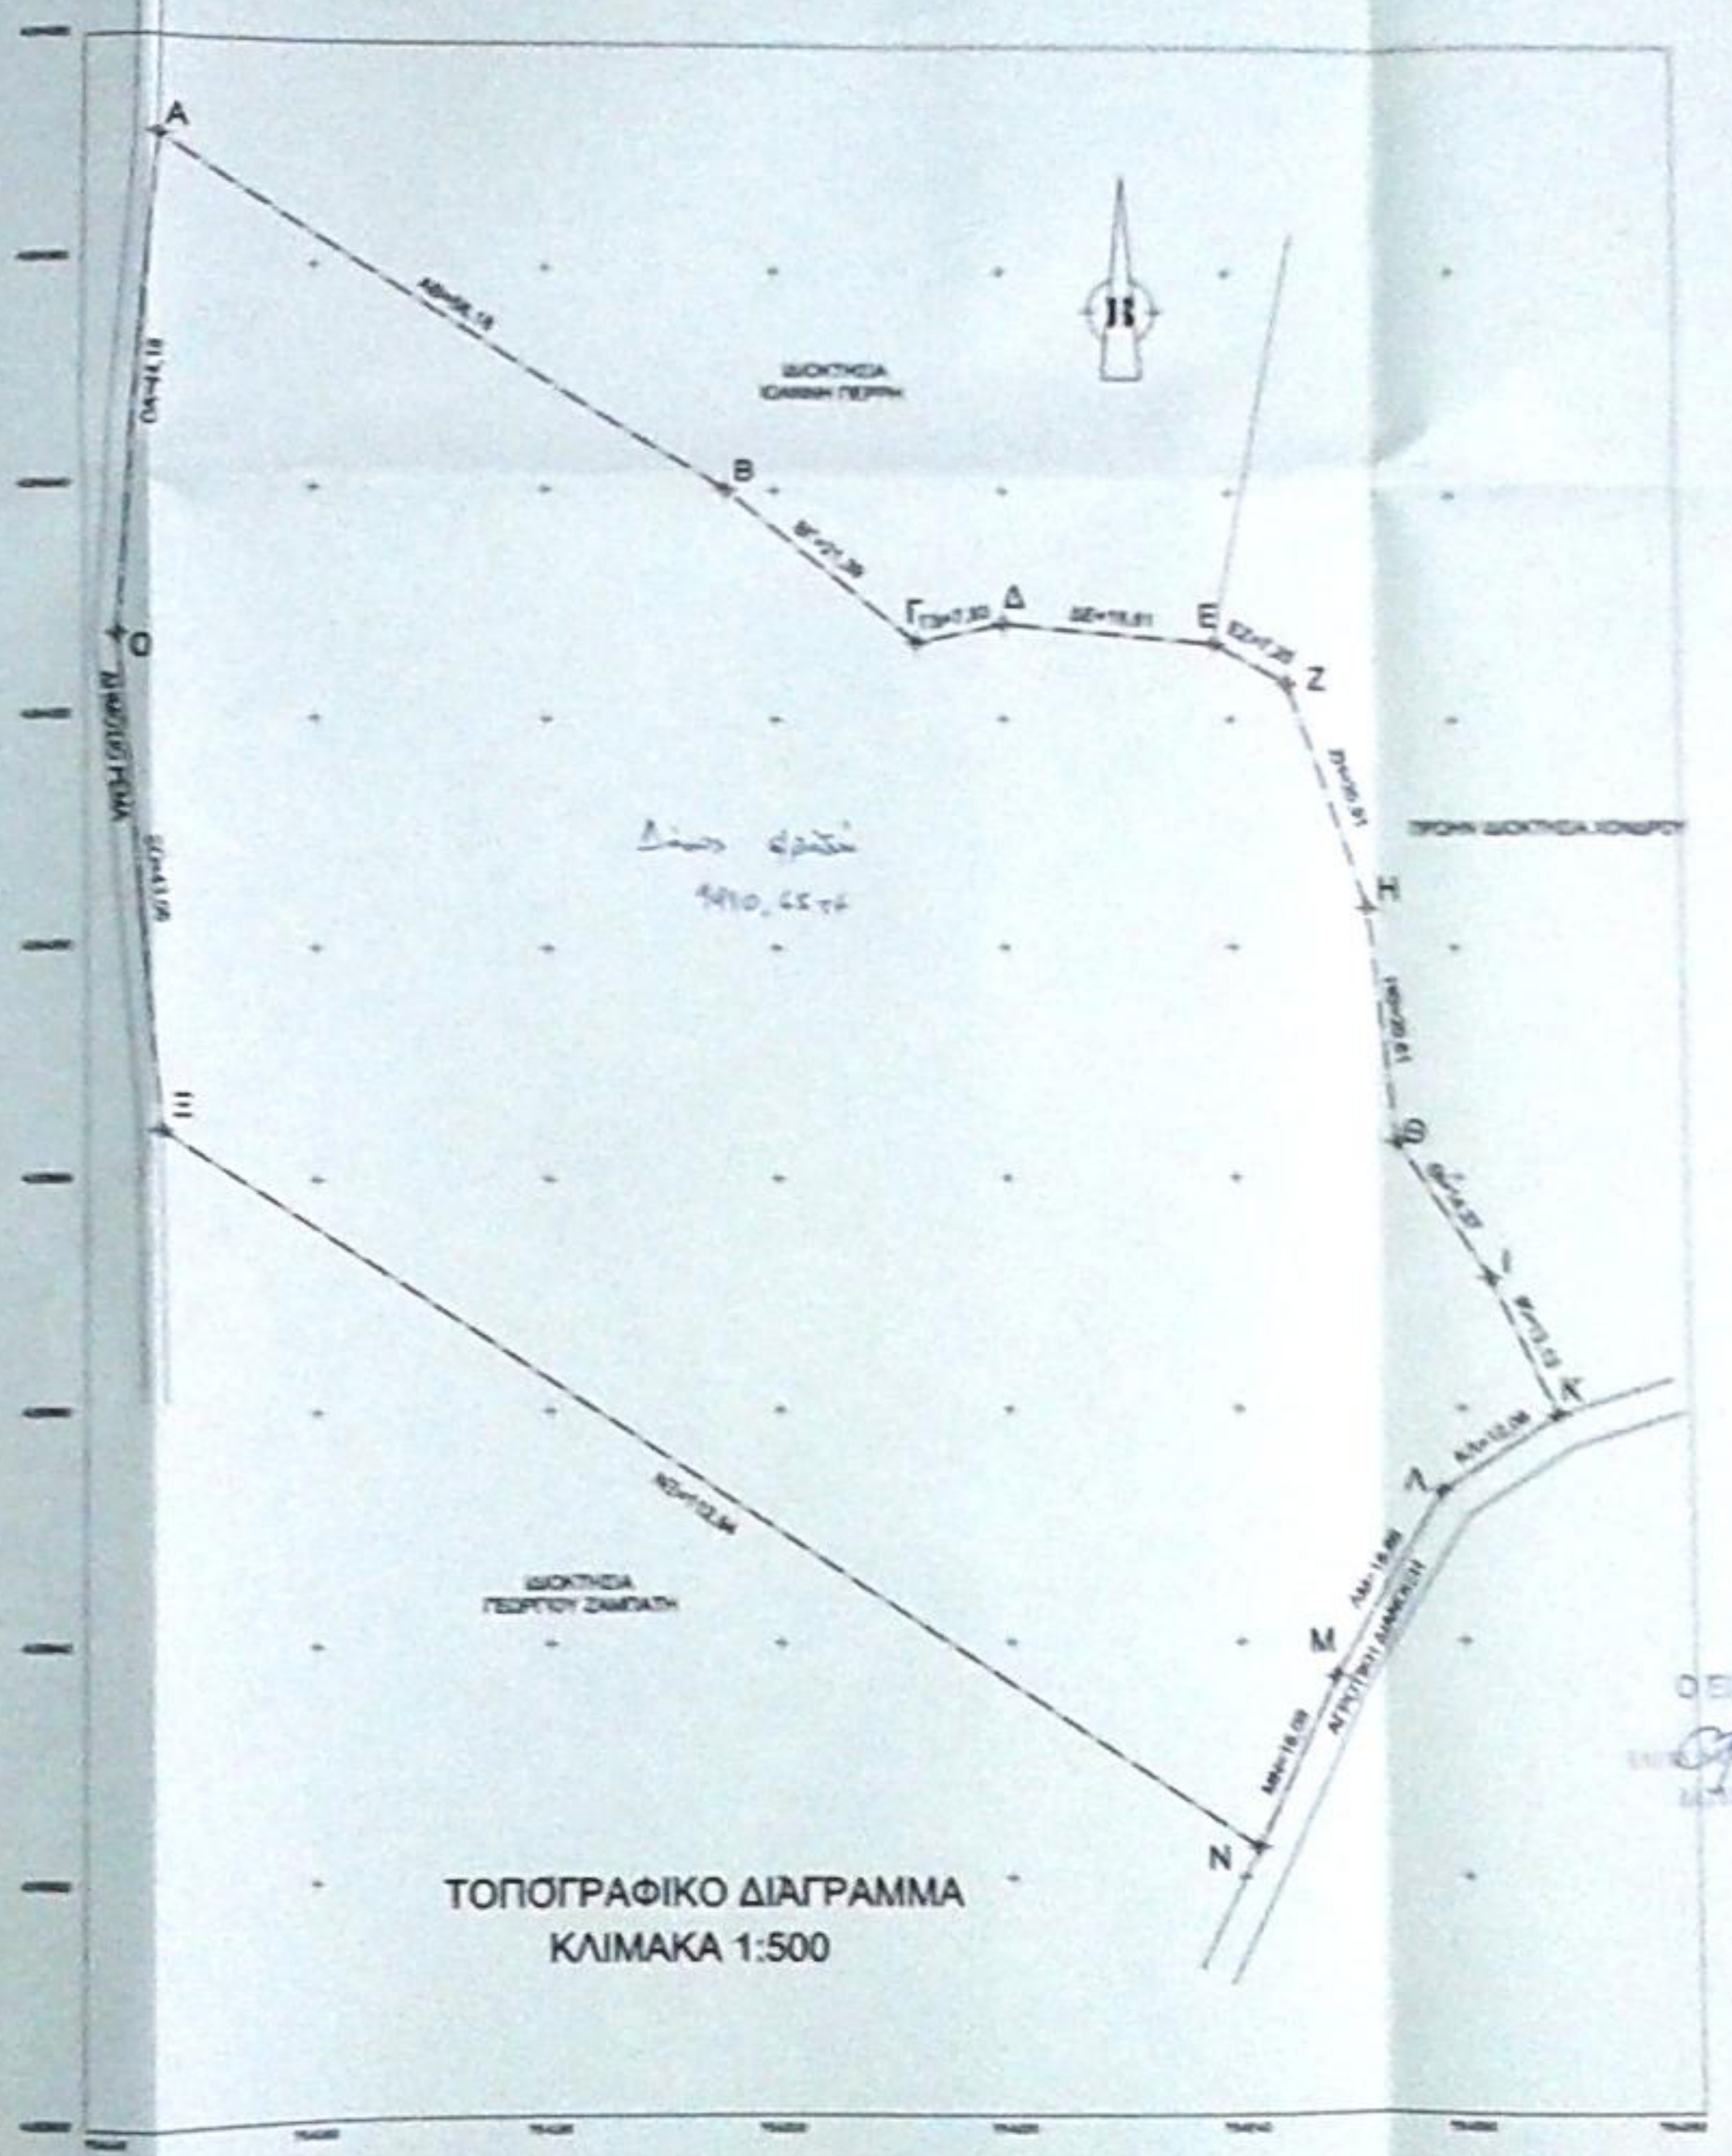

ΤΟΠΟΓΡΑΦΙΚΟ ΔΙΑΓΡΑΜΜΑ
ΚΛΙΜΑΚΑ 1:500

Α.Α.	Συντεταγμένες κορυφών του γεωτεμαχίου	
	X	Y
1	754146.639	4184071.285
2	754195.754	4184040.101
3	754212.416	4184028.691
4	754220.062	4184028.278
5	754236.589	4184026.622
6	754244.891	4184023.228
7	754252.157	4184003.562
8	754254.025	4183983.118
9	754252.585	4183971.214
10	754258.263	4183959.370
11	754258.164	4183952.878
12	754249.347	4183937.309
13	754241.341	4183922.525
14	754146.862	4183984.367
15	754142.864	4184027.269

Ο Συντάξας Μηχανικός

ΕΥΑΓΓΕΛΟΣ Β. ΛΕΟΝΤΙΔΗΣ
ΔΙΠΛ. ΠΟΛΙΤΙΚΟΣ ΜΗΧΑΝΙΚΟΣ ΕΜΠ

ΒΕΒΑΙΩΣΗ ΟΡΙΩΝ

Η βεβαιούσα

Ο ΕΙΣΗΓΗΤΗΣ

Ιδιοκτήτης: Ιωάννα Καλογερή-Παλαμάρη		
Εργο: ΑΠΟΤΥΠΩΣΗ ΓΗΠΕΔΟΥ		
Θέση: "Γιάννηδες" περ. Κοκκαρίου Σάμου		
Μελέτη: Ευάγγελος Λεοντίδης, Πολιτικός Μηχανικός Ε.Μ.Π.		
Θέμα: ΤΟΠΟΓΡΑΦΙΚΟ	Κλίμακα: 1:500	
	Αριθμός Σχεδίου	Τ
ΜΑΡΤΙΟΣ 2015	Θεωρήσεις	
Υπογραφή Σφραγίδα		

ΕΥΑΓΓΕΛΟΣ Β. ΛΕΟΝΤΙΔΗΣ
ΔΙΠΛ. ΠΟΛΙΤΙΚΟΣ ΜΗΧΑΝΙΚΟΣ ΕΜΠ